

Ansicht

M. 1:100

Längsschnitt

M. 1:100

Schnitt A-A

M 1:25

Bauwerksdaten		Bestand
Bauart	Brücke -dreifeldrig-	
Einwirkungen Verkehrslast	n. b.	
Militärlastklasse	-	
Einzelstützweiten (Bgm.)	(m)	6,30; 11,15; 5,90
Gesamtlänge zw. Endauflagern (Bgm.)	(m)	≈ 23,3
Lichte Weite zw. Widerl. (⊥)	(m)	≈ 11,15
Kleinste Lichte Höhe	(m)	1,50
Kreuzungswinkel	(gon)	100
Breite zw. Geländern	(m)	1,90
Brückenfläche	(m²)	37

Bauwerksdaten

Ersatzneubau

Bauwerksdaten		Ersatzneubau
Bauart	Brücke -einfeldrig-	
Einwirkungen Verkehrslast	5 kN/m²	
Verkehrskategorie DIN EN 1991-2	-	
Militärlastklasse	-	
Einzelstützweiten (Bgm.)	(m)	16,40
Gesamtlänge zw. Endauflagern (Bgm.)	(m)	16,40
Lichte Weite zw. Widerl. (⊥)	(m)	15,60
Kleinste Lichte Höhe	(m)	gem. Bestand
Kreuzungswinkel	(gon)	100
Breite zw. Geländern	(m)	1,90
Brückenfläche	(m²)	37


Endgültige Abmessungen nach statischen, konstruktiven und wirtschaftlichen Erfordernissen

Entwurfsbearbeitung:		Projekt-Nr.: 21119		
		Datum	Zeichen	
		Bearb.:		
		Gez.:		
		Gepr.:		
Geändert		Datum	Gez.	Geprüft

Gemeinde Heeslingen			Unterlage: 8
Am Markt 4; 27404 Zeven			Blatt - Nr.: 1
Streckenbezeichnung: Verbindungsweg K130 mit Burgsteg			Projekt - Nr.: -
Straßenklasse und Nr.:			
Gemarkung: Heeslingen			

Bauwerk:		Datum	Zeichen
Ersatzneubau Brücke FBH4		Bearb.:	
im Hollengrund, Heeslingen		Gez.:	
		Gepr.:	
		ASB-Nr: 0057018	
Plandarstellung:		Entwurfsplan	
Grundrisse, Schnitte, Ansicht		Maßstab: 1:100, 1:25	

Aufgestellt:	Geprüft:
Gesehen:	Genehmigt:

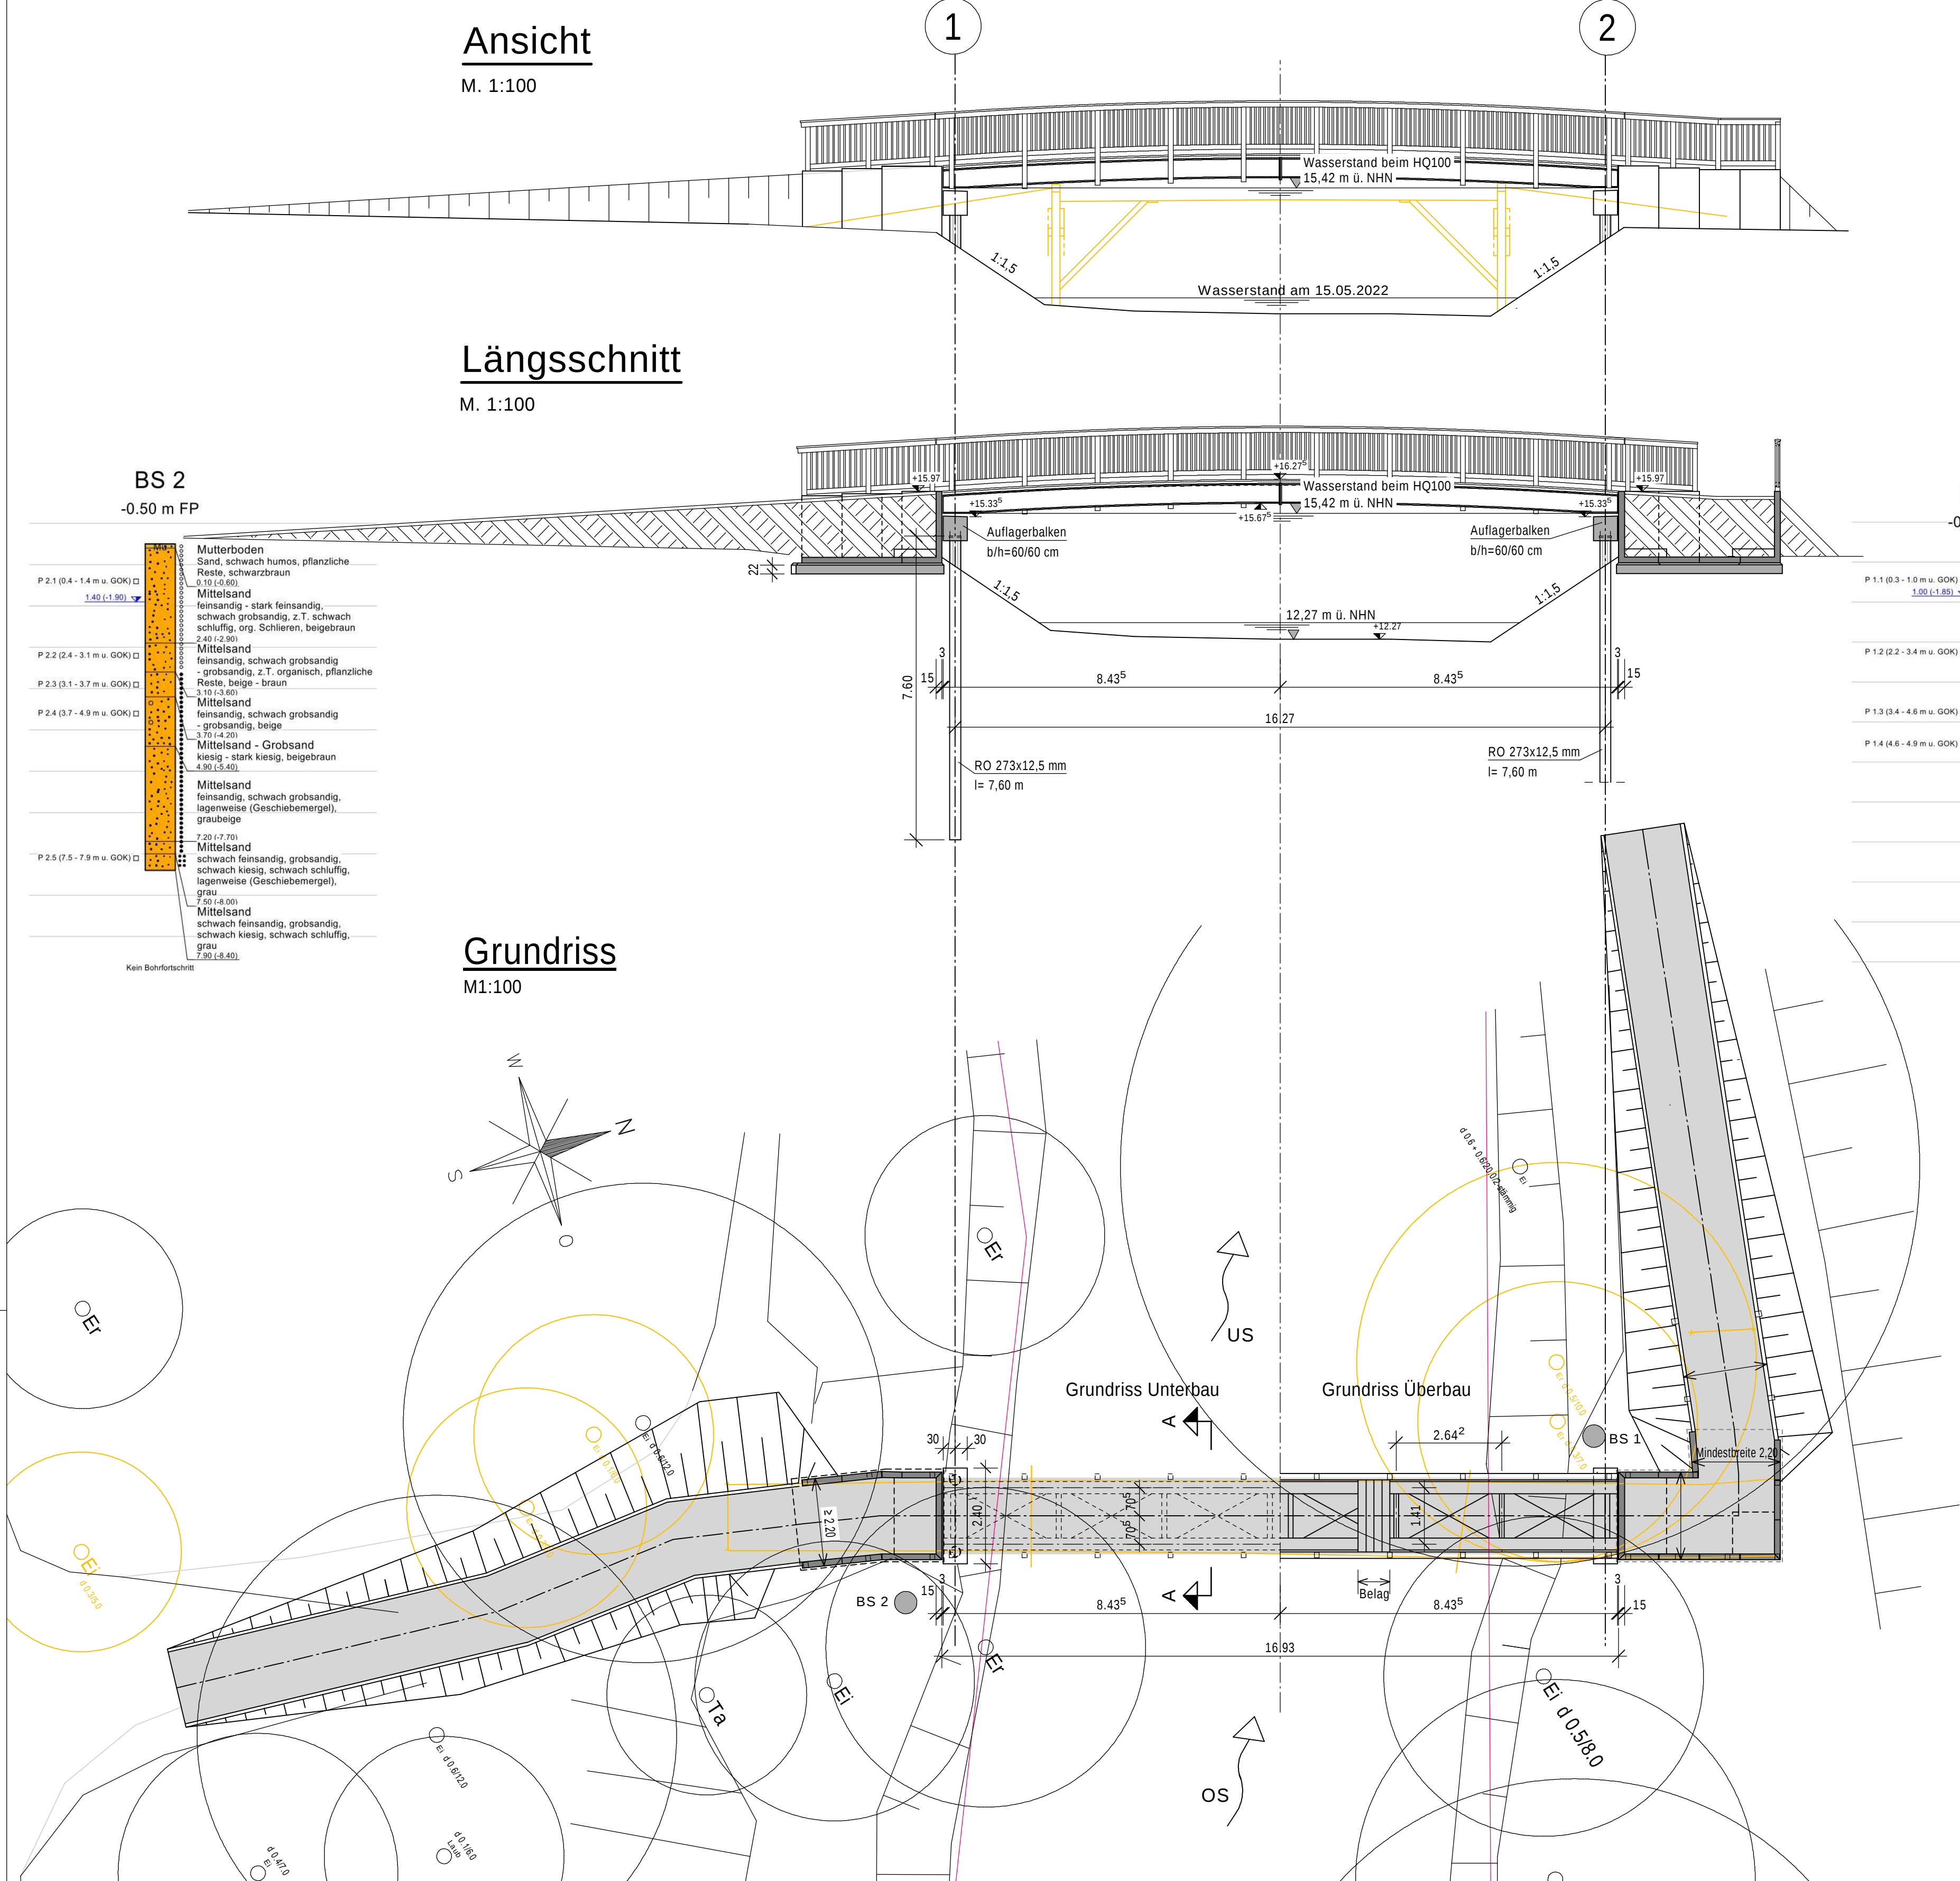

Baustoffangaben

Ersatzneubau

Bauteil:	Beton Festigkeits-, Expositionsklasse	Baustahl	Betonstahl hochduktil	Holz
Geländer	-	-	-	Eiche D30
Belag	-	-	-	Gfk
Unterkonstruktion Belag	-	-	-	Douglasie C24
Querträger	-	S235 J2	-	-
Längsträger	-	S235 J2	-	-
Lagerverstärkung	-	-	-	-
Aussteifung	-	S355 J2	-	-
Stützen	-	S235 J2	-	-
Auflagerbalken	C30/37	-	-	-
Widerlagerfundamente	-	-	-	-
Tiefgründung Widerlager	-	-	-	-

Auszug Lageplan

M. 1:5000

