


Draufsicht

M. 1:50
(Holzbauteile hier nicht dargestellt)

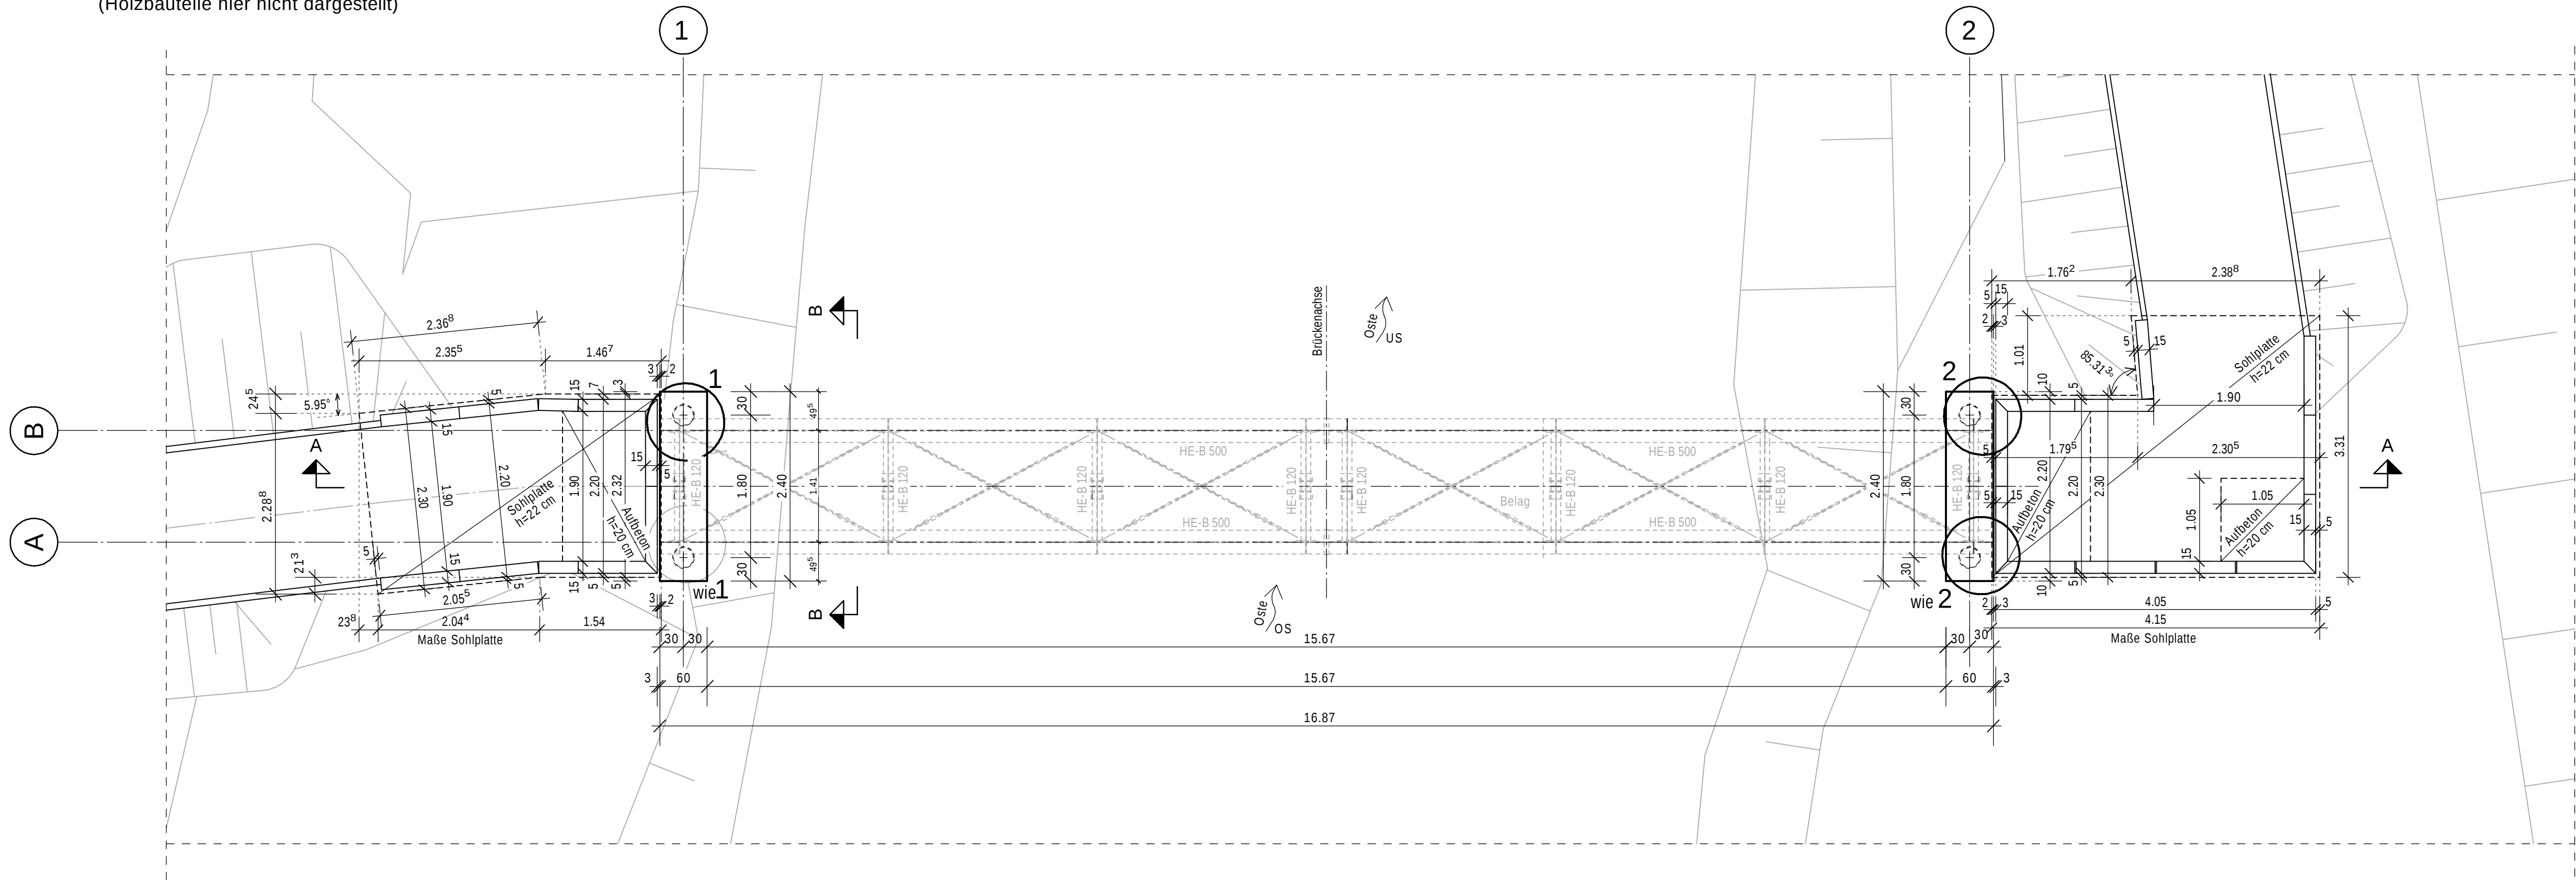

LEGENDE

Stb.-Bauteile


Fertigteil

Alle Maße sind am Bau zu prüfen!

BAUSTOFFE:	
Beton: Auflagerbalken C30/37 XC4, XF1, WF, XA1	
Winkelstützwände C40/50, luftseitig XC4, erdberührt XC2	
Stb.-Sohlplatte unter Winkelstützwänden C25/30 XC2	
Betonstahl: B 500 B	
Stb.-Sohlplatte B 500 A	
Baustahl: S 235 J2	
Alle Stahlbauteile sind mit einem Korrosionsschutz gem. DIN 55928 zu versehen.	


Schnitt A-A

M. 1:50
(Holzbauteile hier nicht dargestellt)

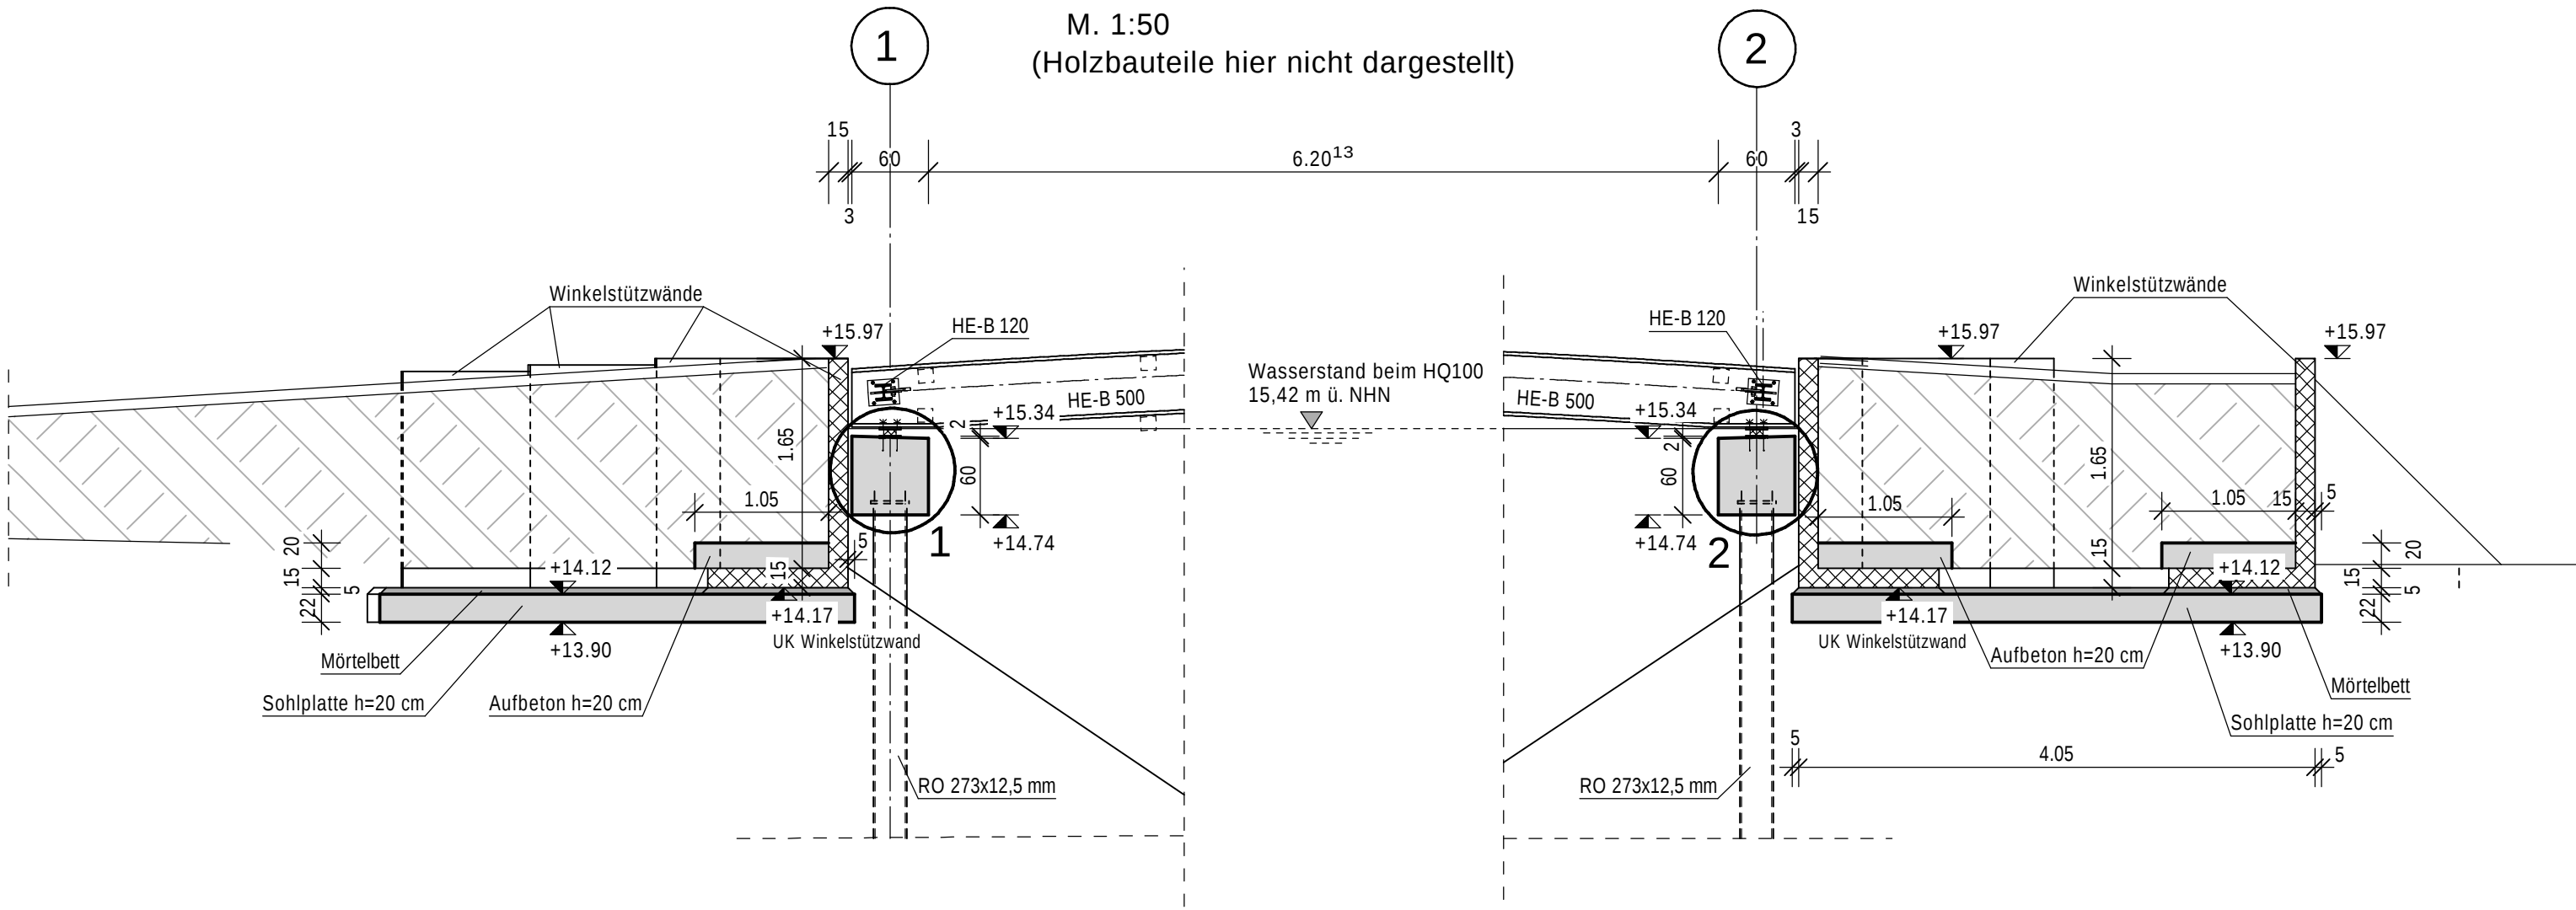


Detail 1 Grundriss

M. 1:20
(längs und quer feste Lager)

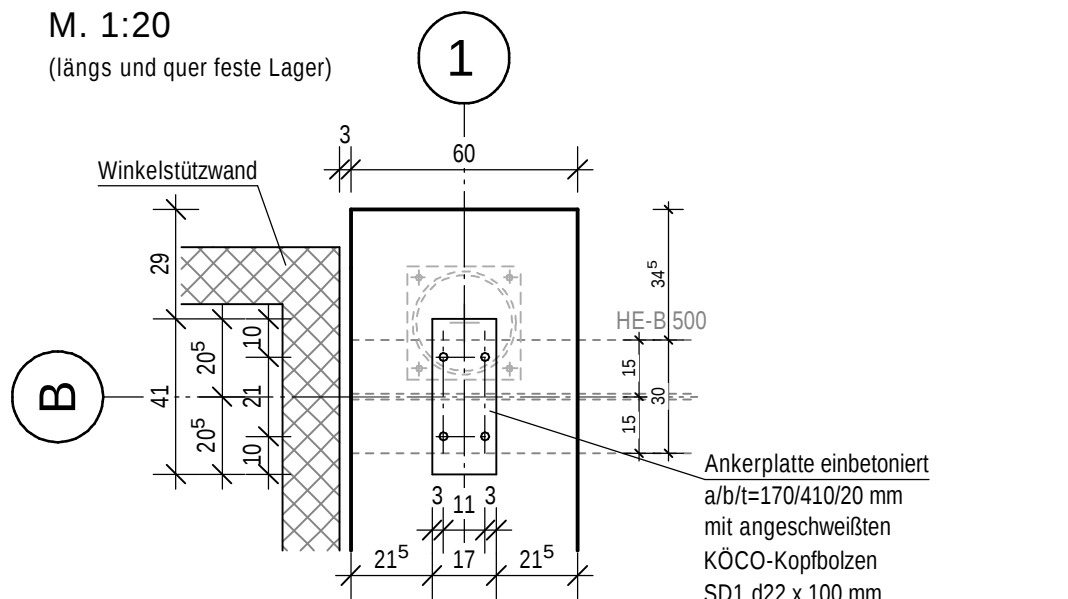


Detail 1 Schnitt

M. 1:20

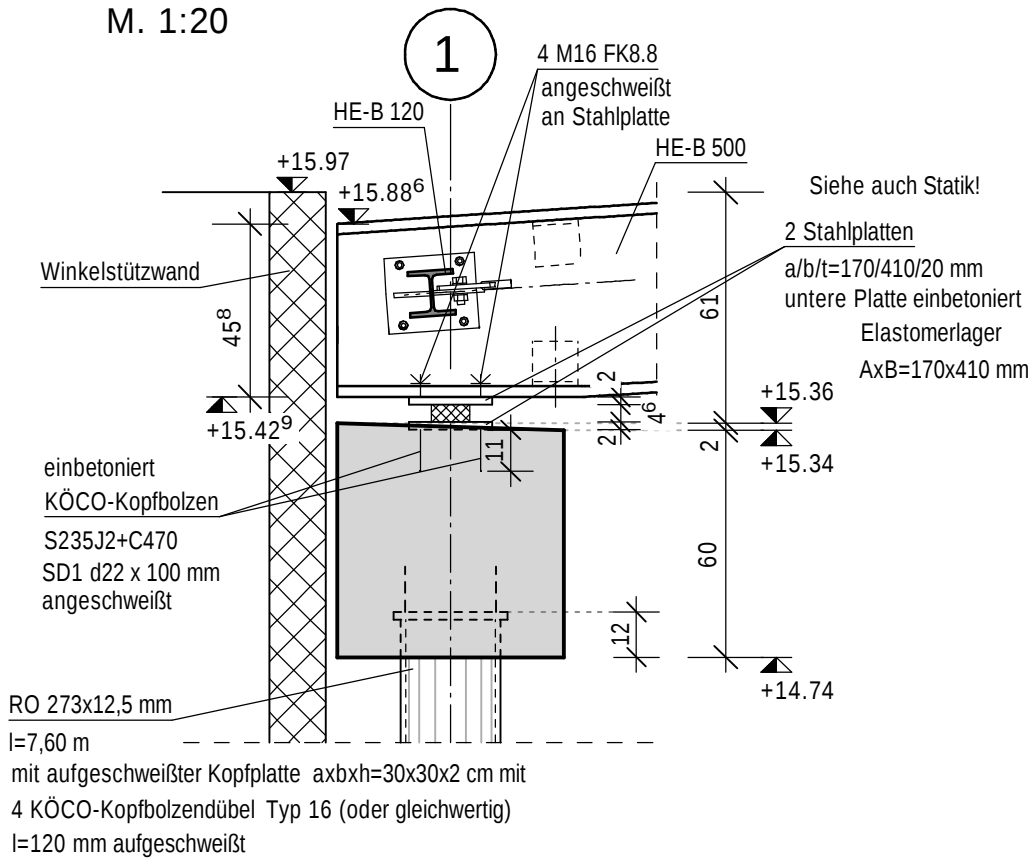


Detail 2 Grundriss

M. 1:20
(quer feste Lager)

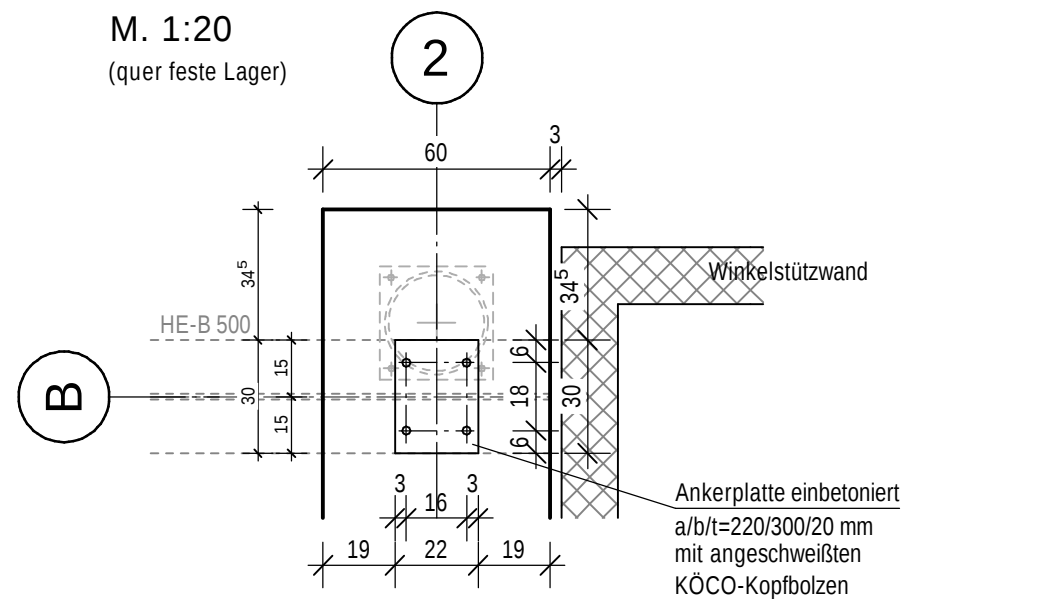

Detail 2 Schnitt

M. 1:20

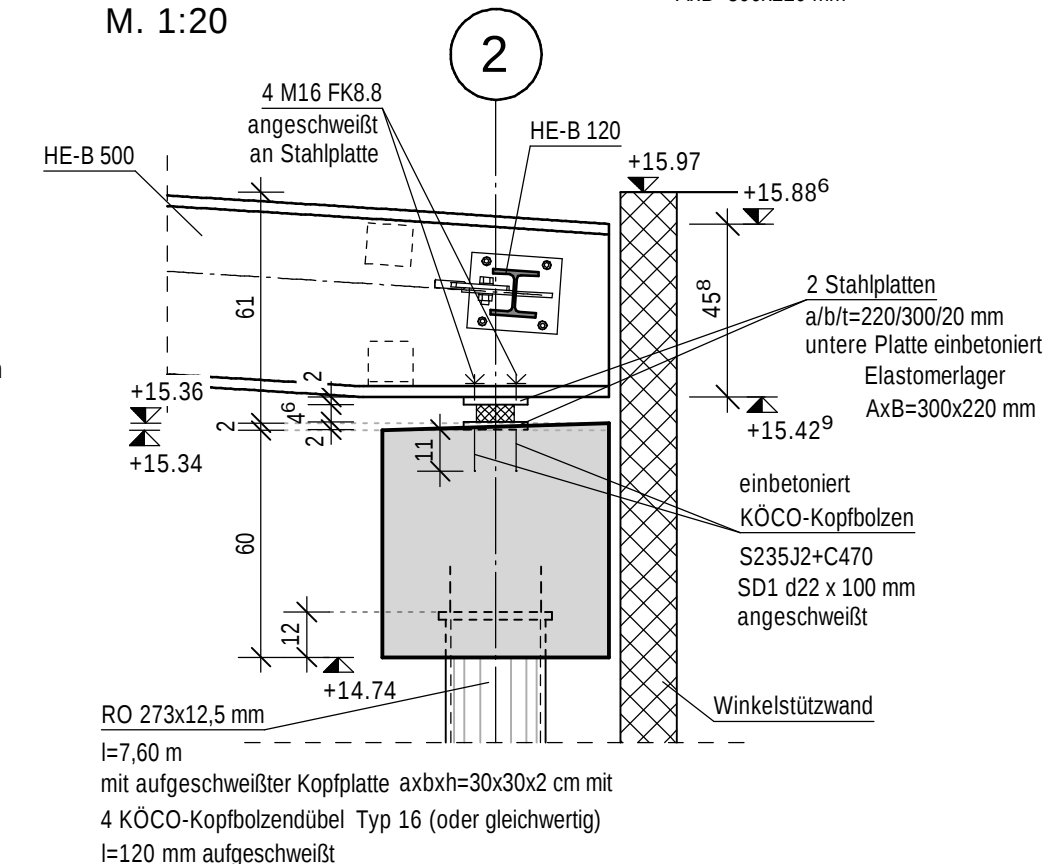

Entwurfsbearbeitung:		Projekt-Nr.: 21119		
			Datum	Zeichen
		Bearb.:	26.11.25	
		Gez.:	26.11.25	
		Gepr.:	26.11.25	
Geändert		Datum	Gez.	Geprüft
a	Gründung geändert, Stahlbau + Verschiedenes angepasst	18.02.26		

Gemeinde Heeslingen Am Markt 4; 27404 Zeven				Unterlage: 16													
Streckenbezeichnung : Verbindungsweg K130 mit Burgsteg		Blatt - Nr.: 1 21119-5-T20-GR0.01-F01															
Straßenklasse und Nr. :		Projekt - Nr.: -															
Gemarkung : Heeslingen																	
Bauwerk: Ersatzneubau Brücke FBH4 im Hollengrund, Heeslingen		<table><tr><td></td><td>Datum</td><td>Zeichen</td></tr><tr><td>Bearb.:</td><td></td><td></td></tr><tr><td>Gez.:</td><td></td><td></td></tr><tr><td>Gepr.:</td><td></td><td></td></tr></table>					Datum	Zeichen	Bearb.:			Gez.:			Gepr.:		
	Datum	Zeichen															
Bearb.:																	
Gez.:																	
Gepr.:																	
		ASB-Nr: 0057018															
Plandarstellung : Gründung		Schalplan															
		Maßstab: 1:50, 1:20															
Aufgestellt :		Geprüft :															
Gesehen :		Genehmigt :															