


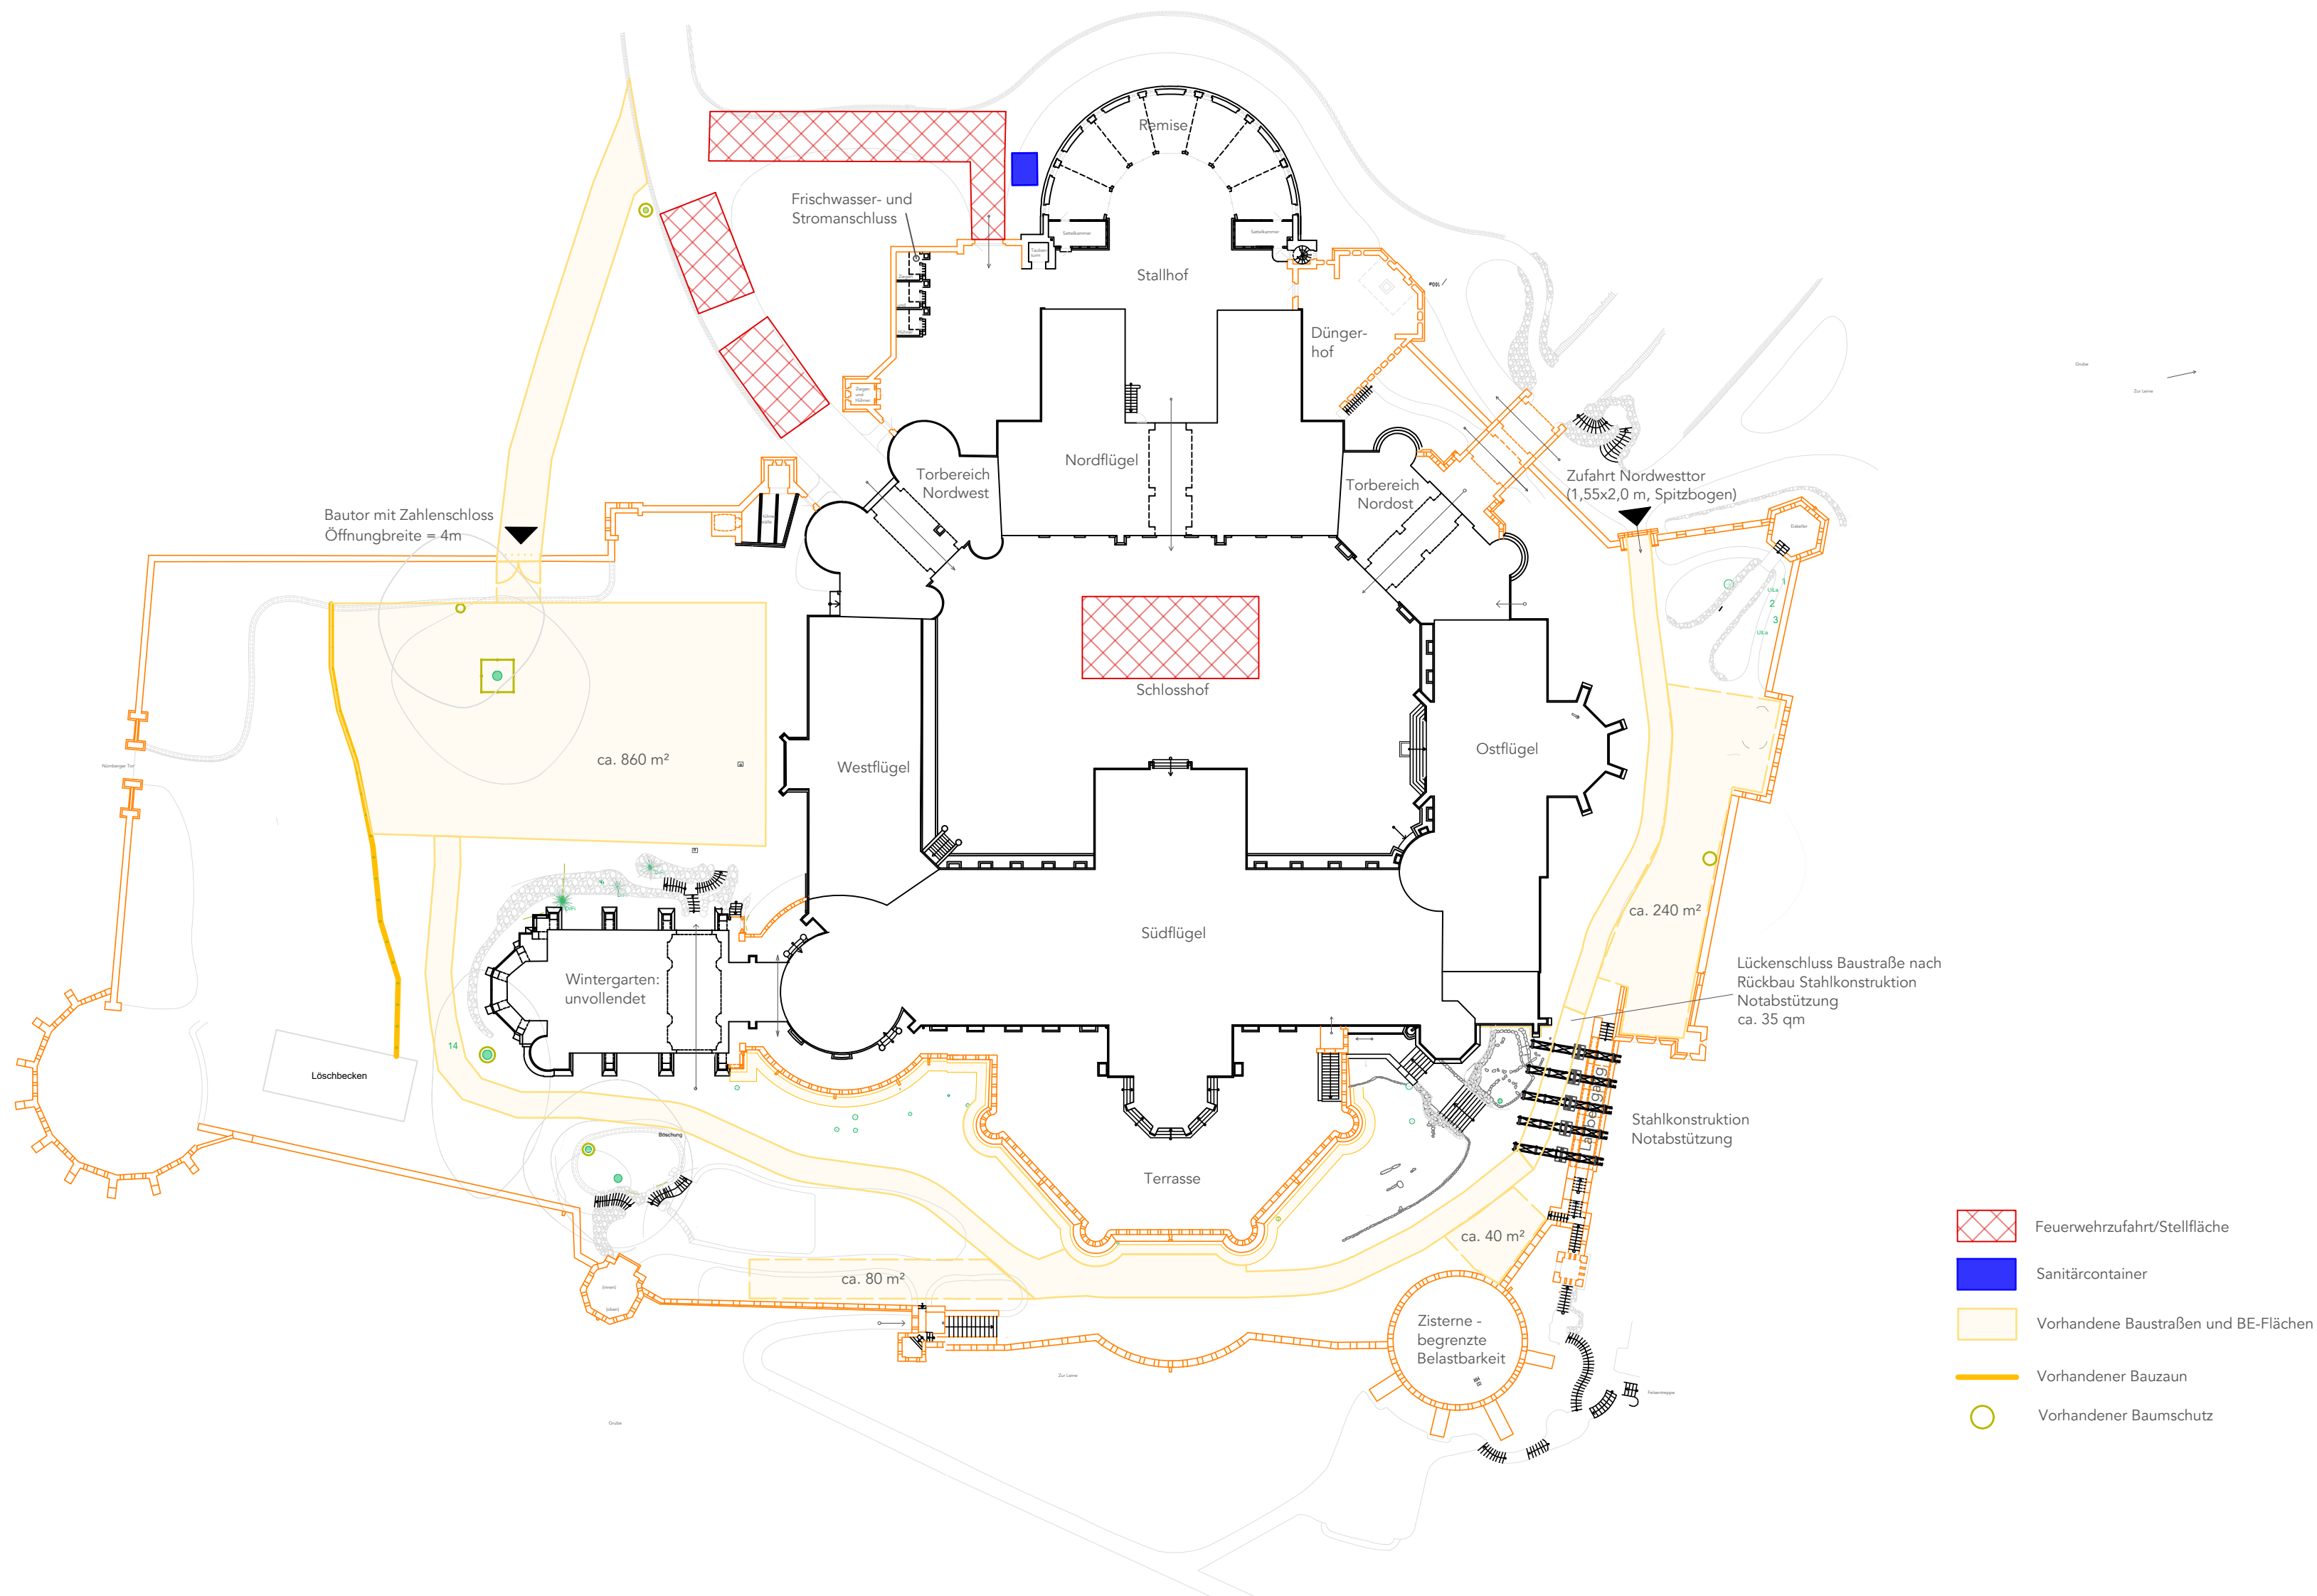

Zeichnungen basierend auf Plänen des Architekten Kastenholz von 1920 sowie einer Kartierung der Gartenanlage im Rahmen einer studentischen Arbeit.

Es können Abweichungen zwischen Zeichnung und tatsächlicher Bestandsituation vorliegen.

Projekt Schloss Marienburg - BA 2.2 Terrasse Süd		Planungsphase Ausführungsplanung				Maßstab 1:500
Zeichnungsinhalt Lageplan mit Baustelleneinrichtung		Gezeichnet	Datum	26.06.2026		Plan-Nr. 0001
		Ergänzung Baustraßen, -einrichtungsfächen		30.06.2026	04	
Bauherr Stiftung Schloss Marienburg Marienberg 1 30982 Pattensen		Planung				Projekt-Nr. 23-211-03
		Änderung	Name	Datum	Index	Blattformat A2