




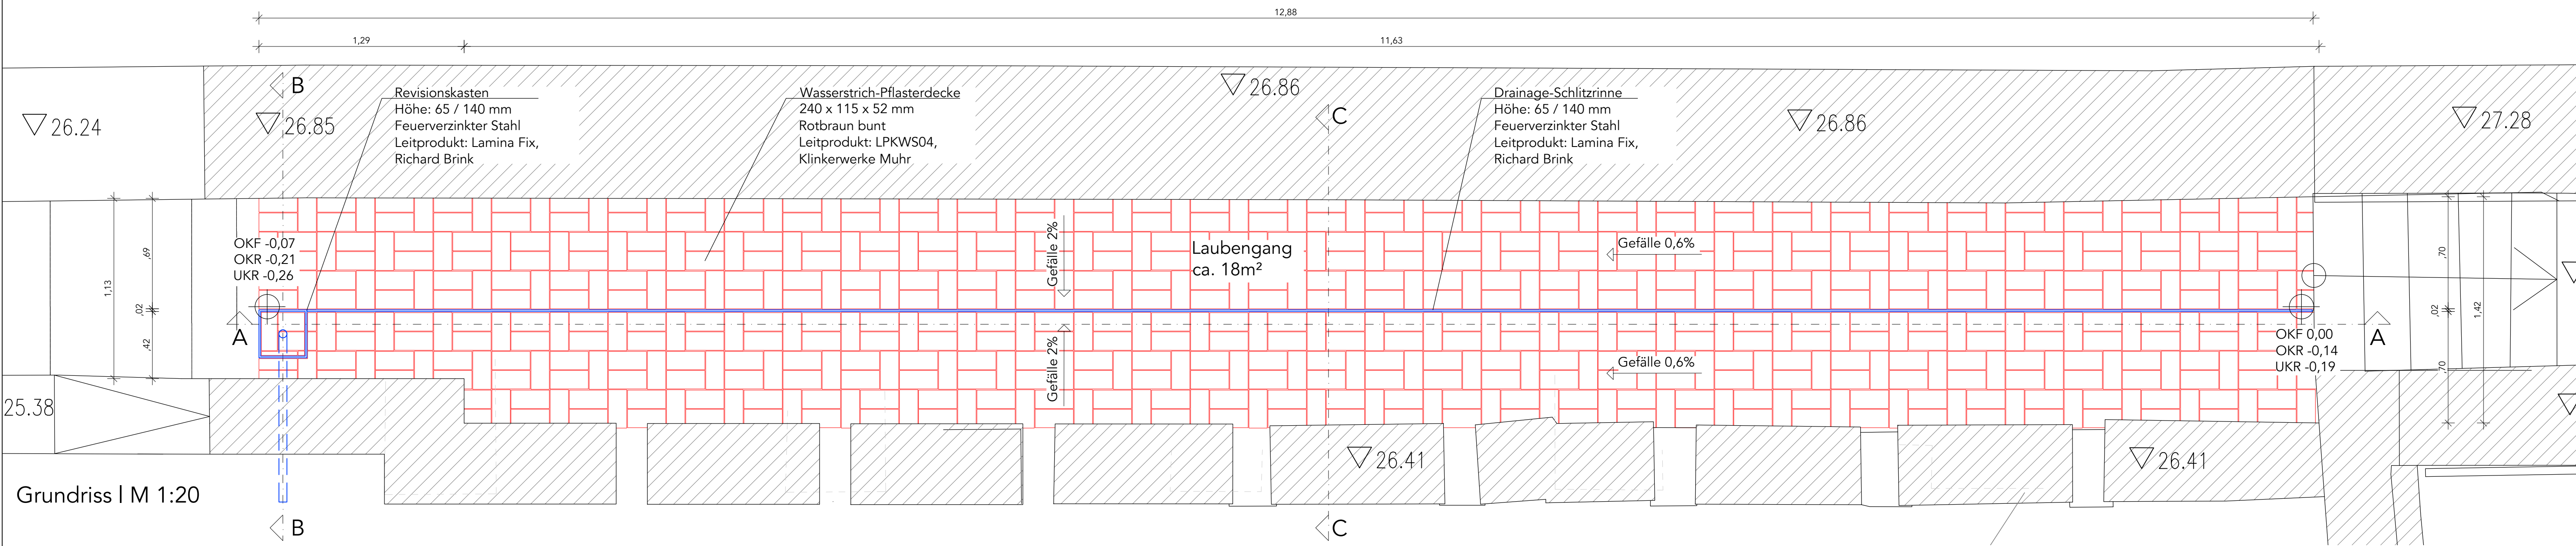


Grundriss I M 1:20

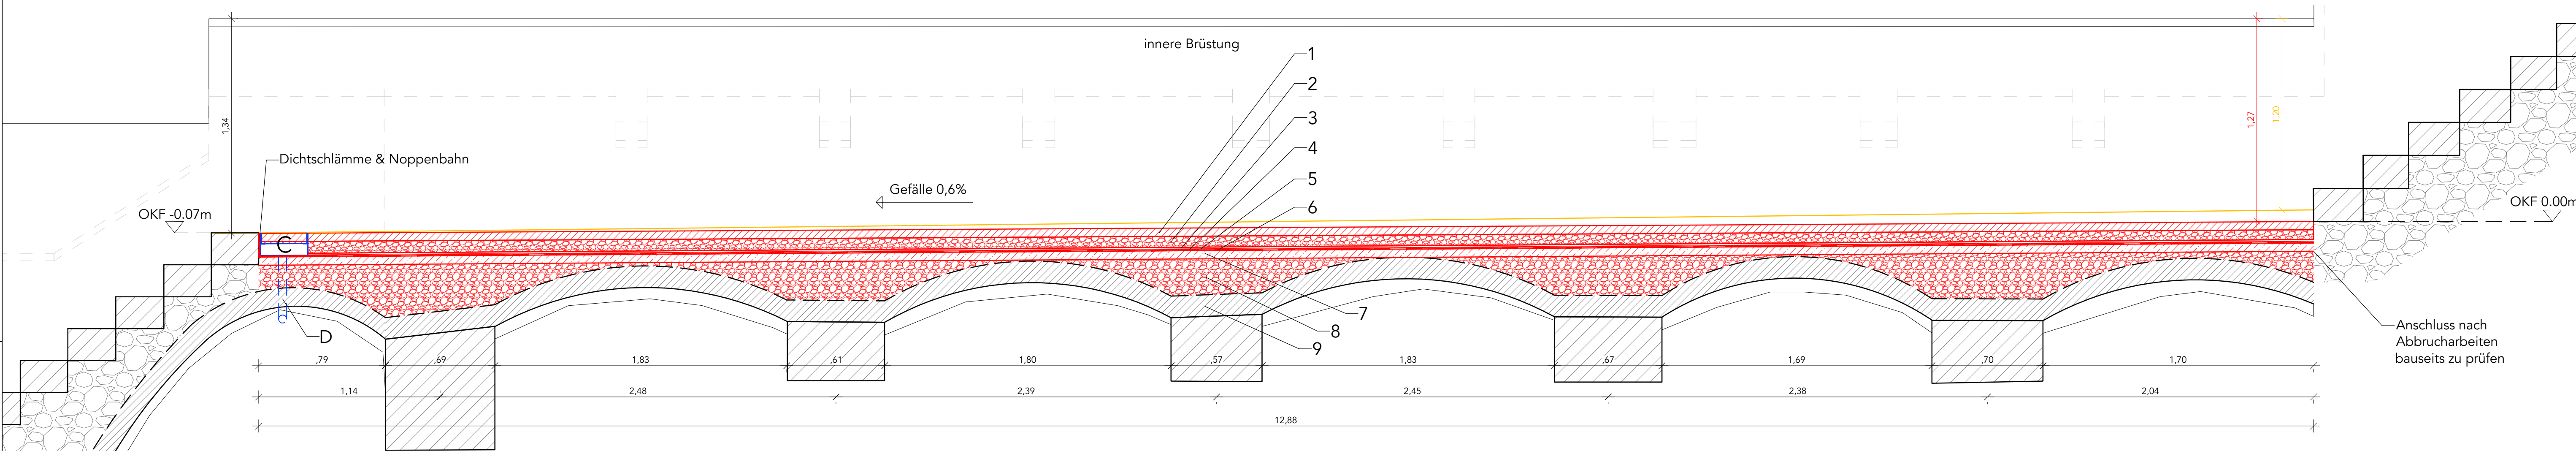

Schnitt A-A I M 1:20

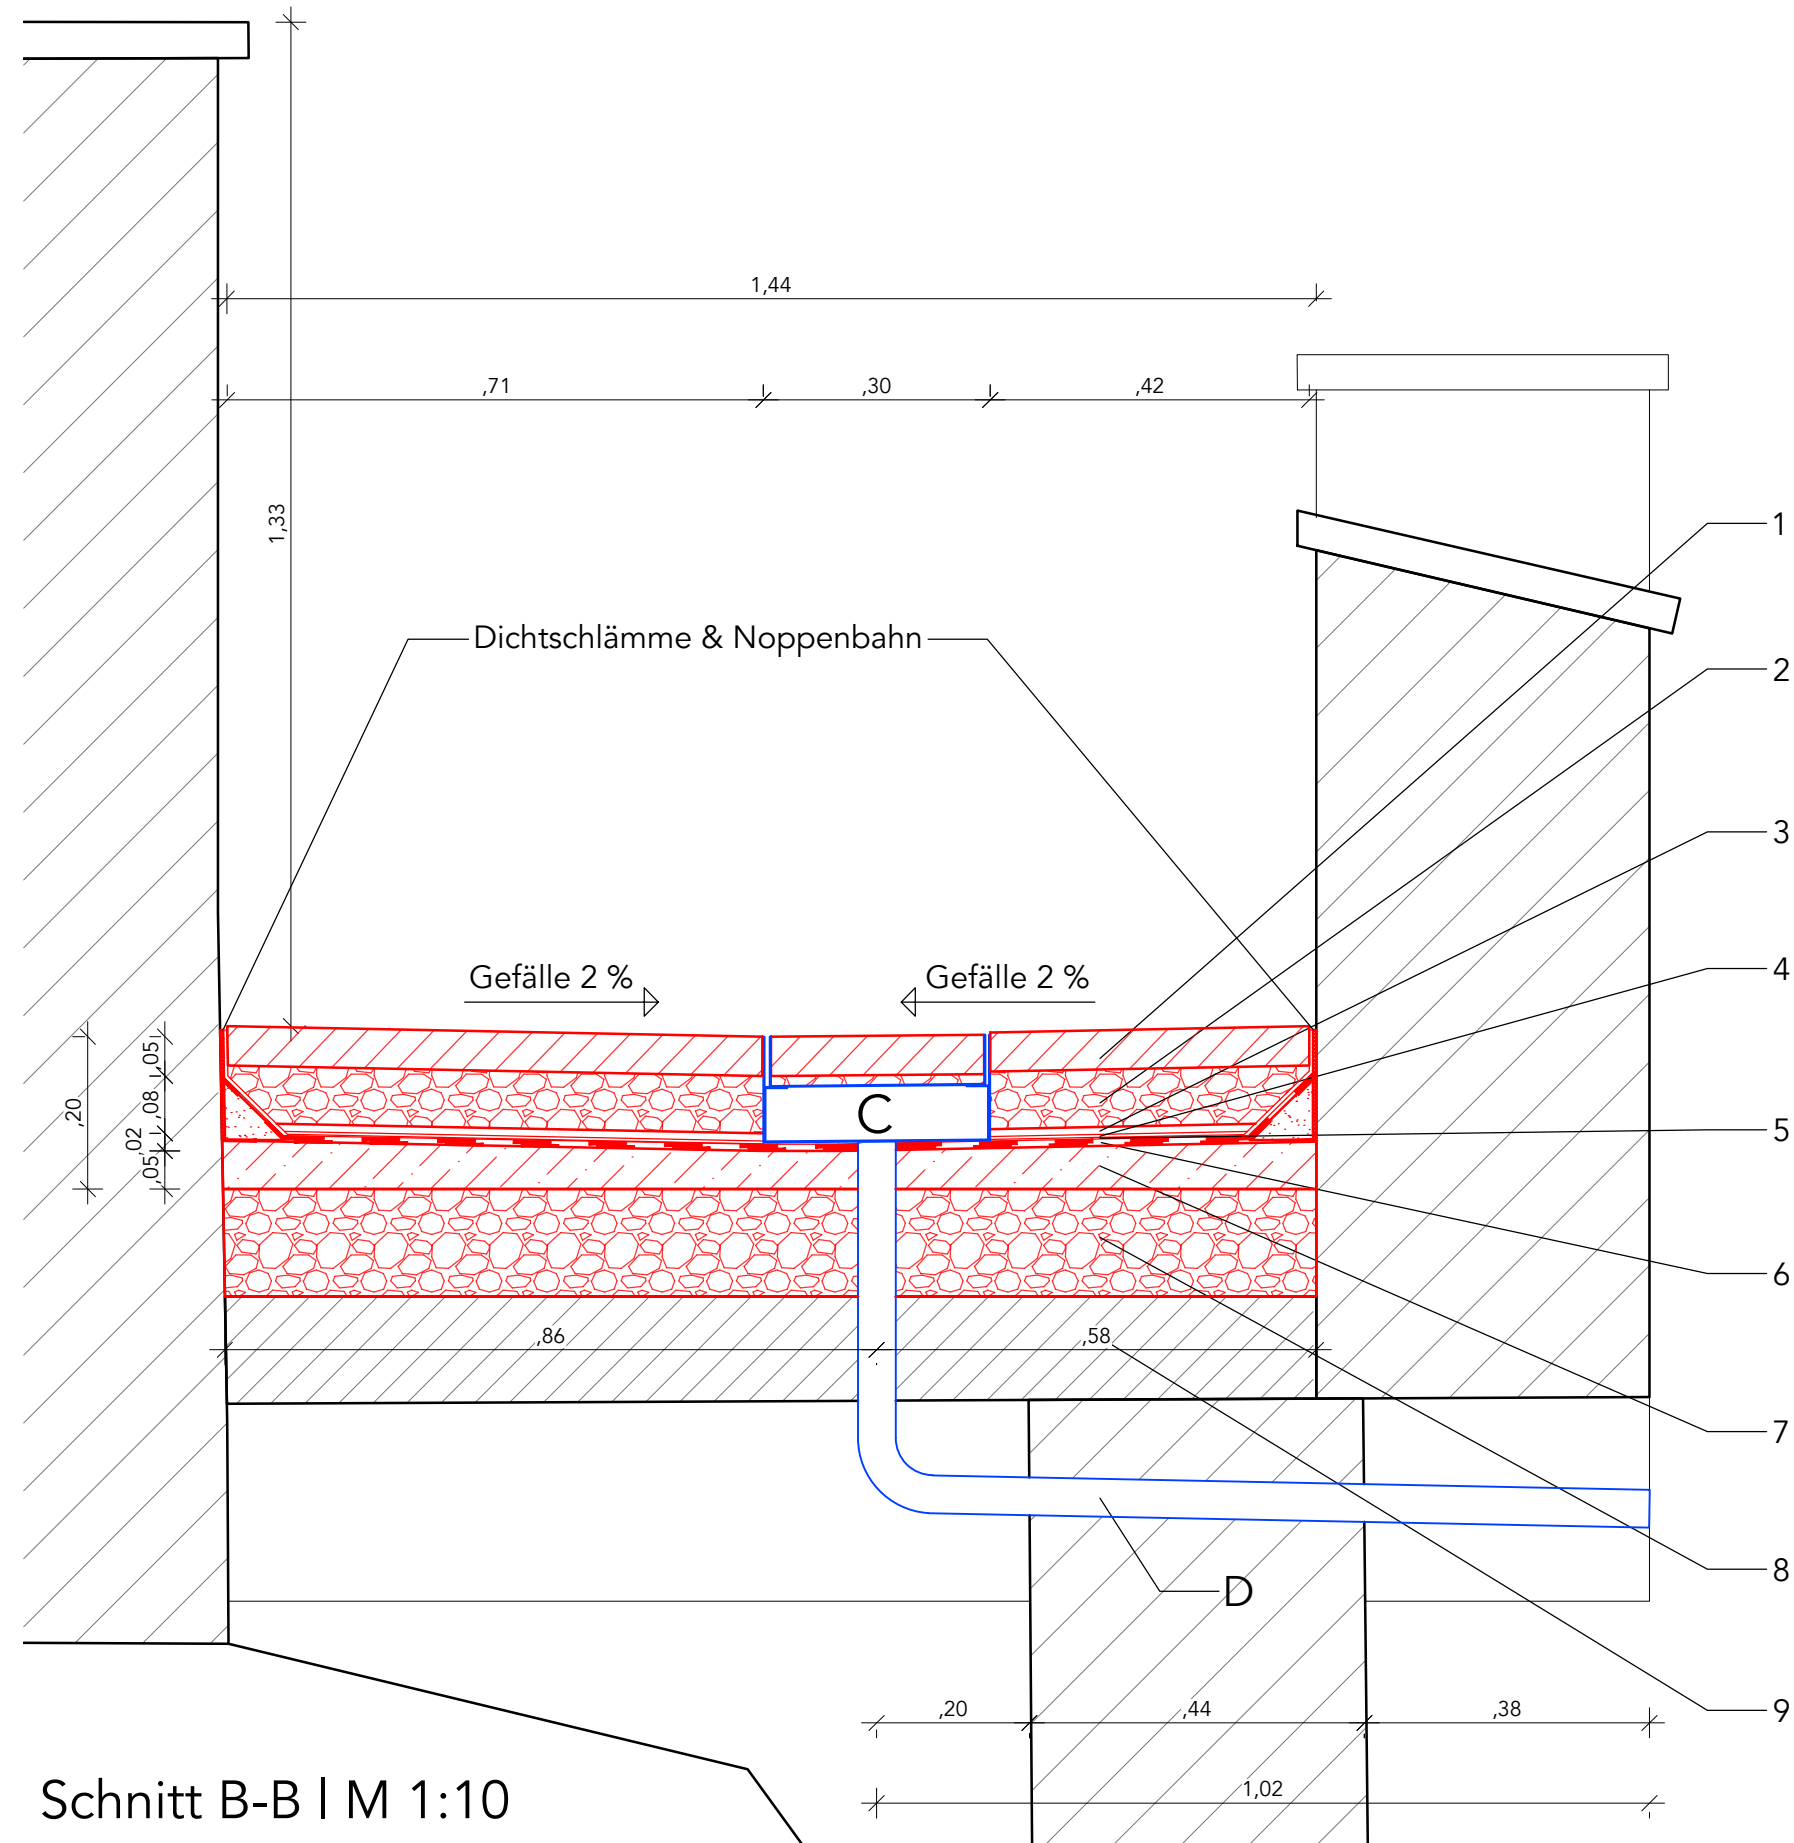

Schnitt B-B I M 1:10

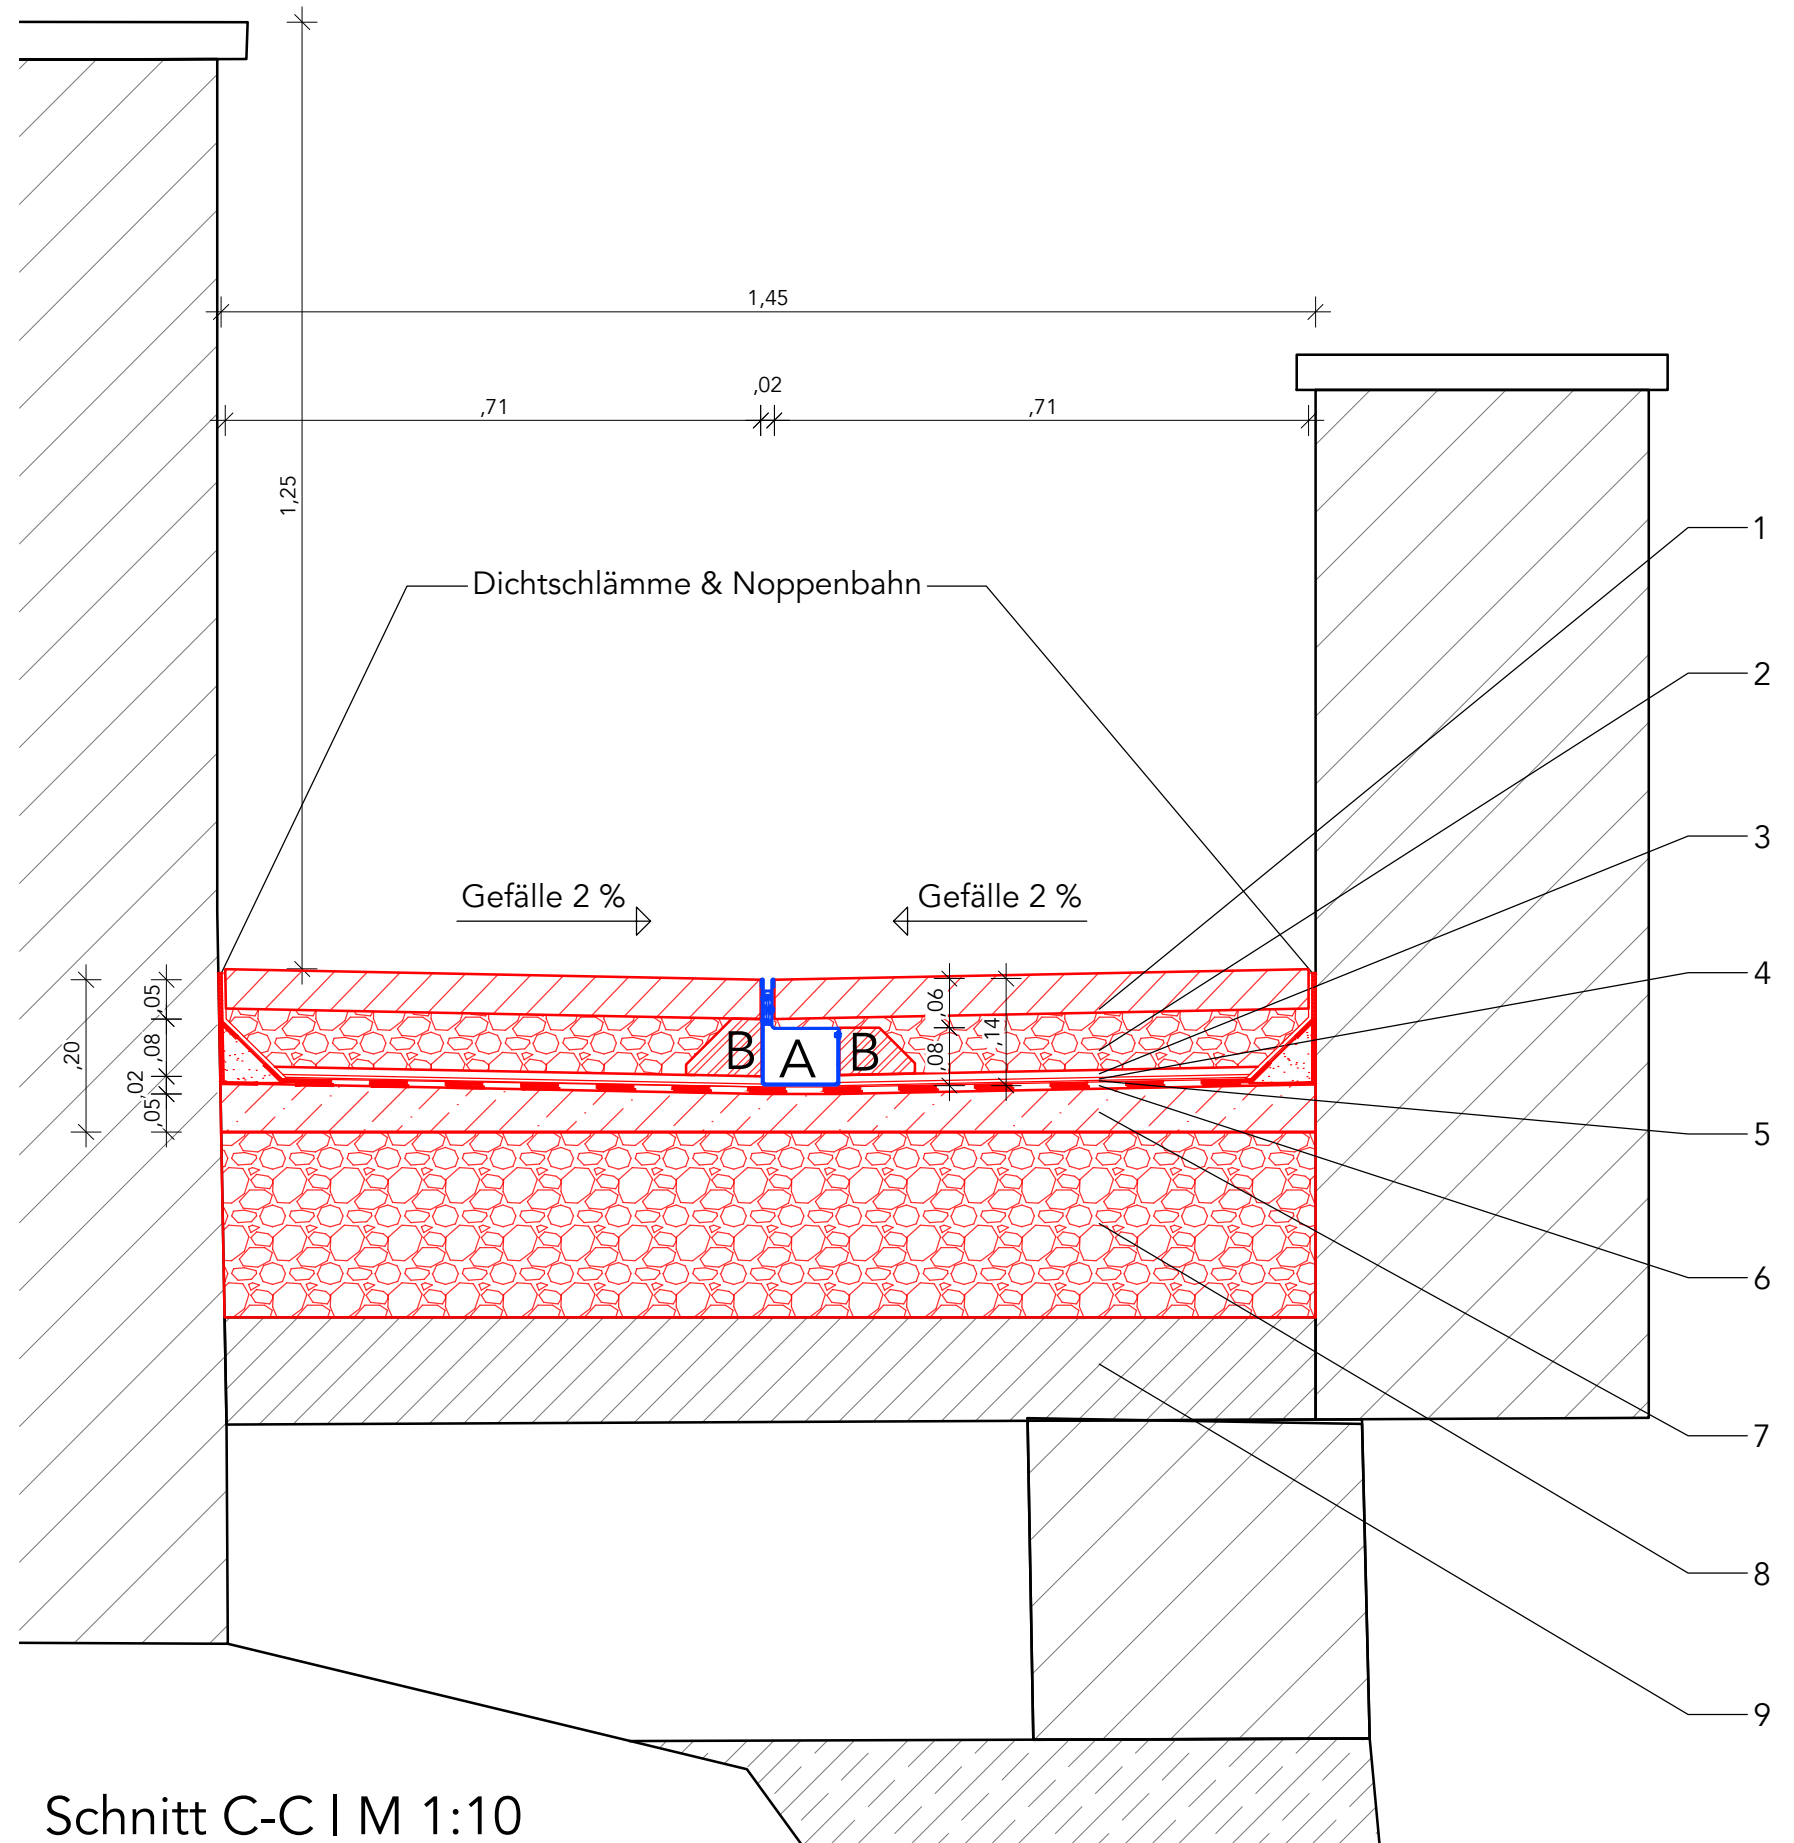

Schnitt C-C I M 1:10

- 1 | Ziegelpflasterbelag
5,2 cm

2 | Ziegelbett (Splittgemisch 0/5)
7,5 cm

3 | Drainagematte
10 mm

4 | Faserschutzmatte
4 mm

5 | PE-Trennfolie
0,2 mm

6 | Bitumenbahn, 2 lagig
5,2 mm (Oberlage)
4 mm (erste Lage)

7 | Sauberkeitsschicht C8/10
5 cm
2% Gefälle


8 | Schüttung (Mineralgemisch 0/32)
bis 30 cm

9 | Ziegelgewölbe (Bestand)
13,5 cm
Stichhöhe ca. 25 cm
- A | Drainage-Schlitzrinne
Hals- / Gesamthöhe = 65 / 140 mm
Bettung auf Schutzfolie
Leitprodukt: Lamina Fix o. glw.

B | Dränbeton
6 cm
Achsabstand ca. 1 m

C | Revisionskasten mit Stützen nach unten
l/b/h = 300 / 300 / 140 mm
Bettung auf Schutzfolie
Leitprodukt: Revisionskasten RKL o. glw.

D | Edelstahlrohr DN 50
- Maße sind vor Ort zu prüfen!

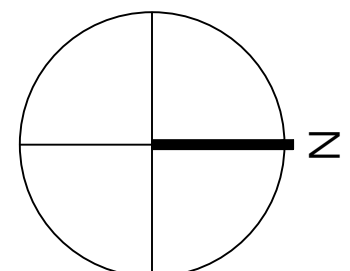

Projekt Sanierung Schloss Marienberg		Planungsphase LPS - Ausführungsplanung				Maßstab 1:20 / 1:10	
		Zeichnungsinhalt Laubengang - Grundriss und Schnitte		Gezeichnet		Datum 08.10.2026	
Bauteil Stiftung Schloss Marienberg Marienberg 1 30952 Paterosen		Planung		Änderung		Plan-Nr. 2.1_AU_DE01_01	
						Projekts-Nr. 23-211-03	
						Blattformat	
						A1	