



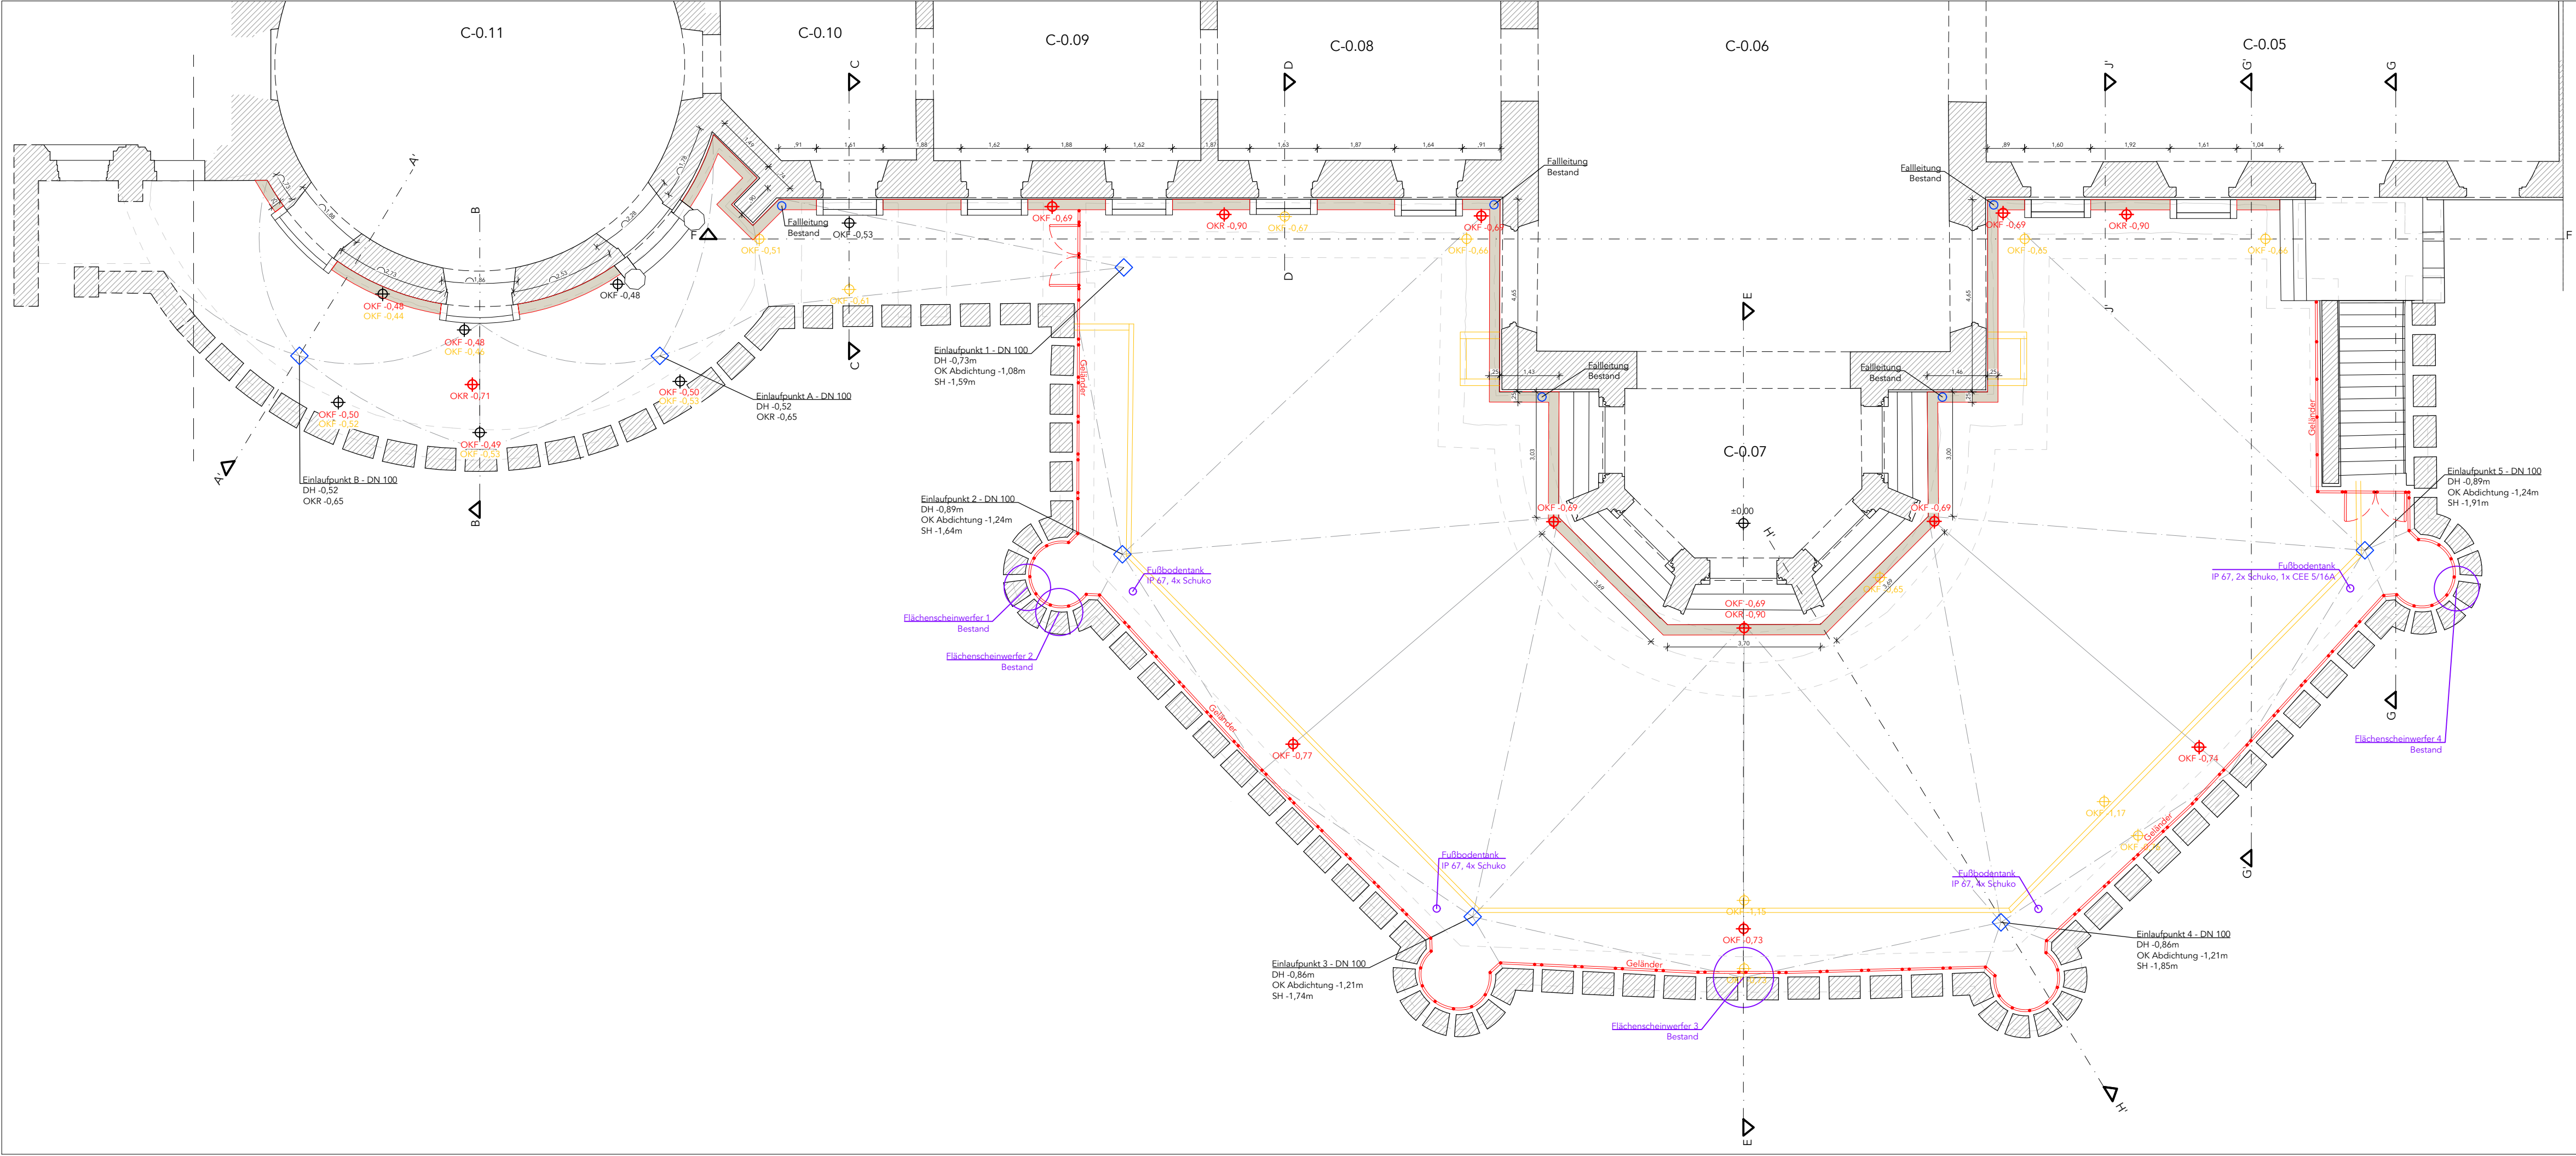

- Legende**
- RW-Leitung
 - Bodenabläufe
 - Fallrohr
 - Fließrichtung
 - 100/125 Nennweitenwechsel
 - Materialwechsel
 - SH Sohlhöhe
 - DH Deckelhöhe
 - C-K.26 Raumnummer
 - Tonschicht
 - Elektroleitungen
 - Schnittlinie
 - Bemaßungsachse
 - Abbruch
 - Neubau

Grundriss Erdgeschoss - Aufsicht der Terrasse | M 1:100

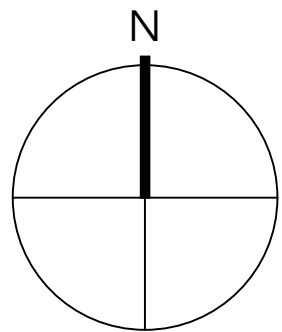

Projekt Sanierung Schloss Marienburg		Planungsphase LPS - Ausführungsplanung			Maßstab 1:100
Zeichnungsinhalt Grundriss Südterrasse - Oberbauschichten		Gezeichnet	Datum 08.10.2026		Plan-Nr. 2.2_AU_EG01_01
Bauherr Stiftung Schloss Marienburg Marienberg 1 30952 Paternien	Planung				Projek-Nr. 23-211-03
					Blattformat A1
		Änderung	Name	Datum	Index