


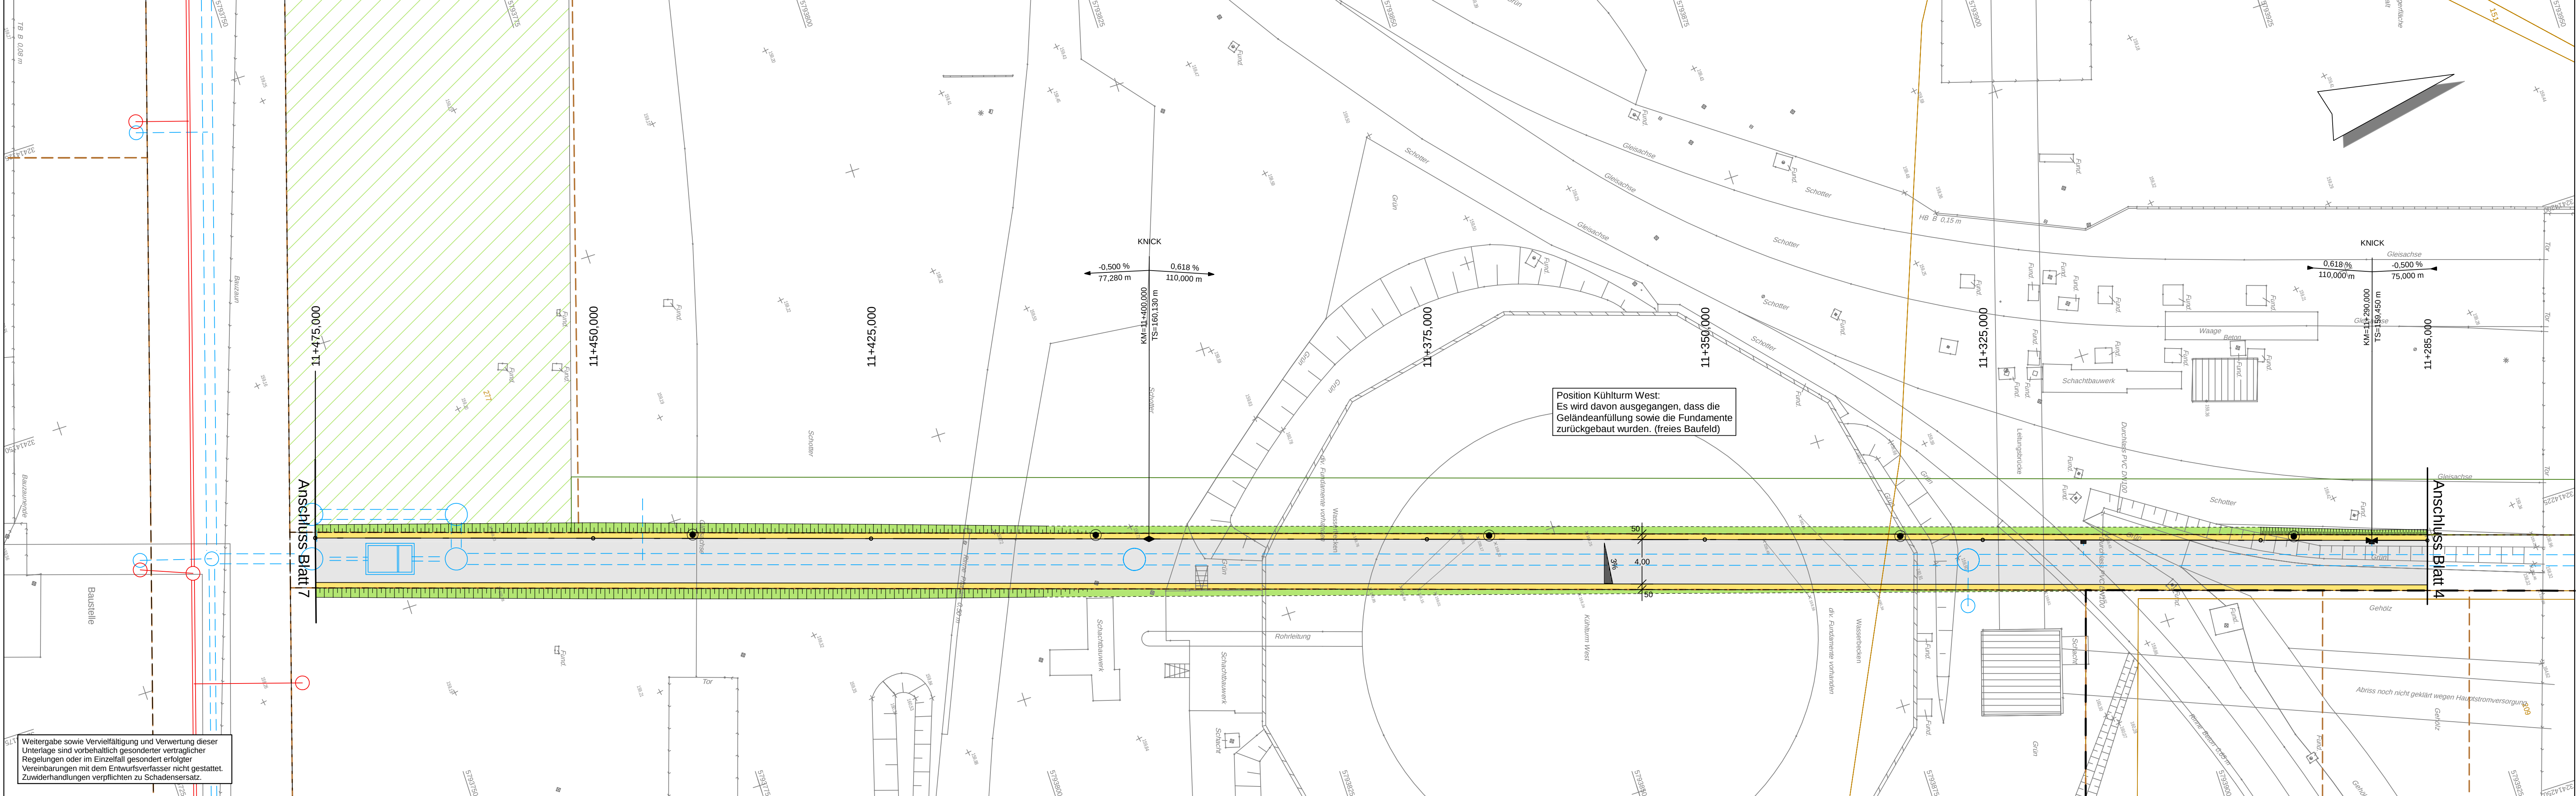

Weitergabe sowie Vervielfältigung und Verwertung dieser Unterlage sind vorbehaltlich gesonderter vertraglicher Regelungen oder im Einzelfall gesondert erfolgter Vereinbarungen mit dem Entwurfsverfasser nicht gestattet. Zuwiderhandlungen verpflichten zu Schadensersatz.

Legende

Planung

Baustraße/Fahrbahn (Asphalt)

Schotter

Damm/Einschnitt

Rinne / Bänderung

komb. Geh-/ Radweg, Pflaster

komb. Geh-/ Radweg, Asphalt

Grünbeet

Si.-Streifen, Pflaster, anthrazit

Waldfläche aus B-Plan

Bestand

Planung

Zufahrten

Lampen

Straßenablauf


Querneigung

Baum

Baum entfällt

SW-Kanal

RW-Kanal

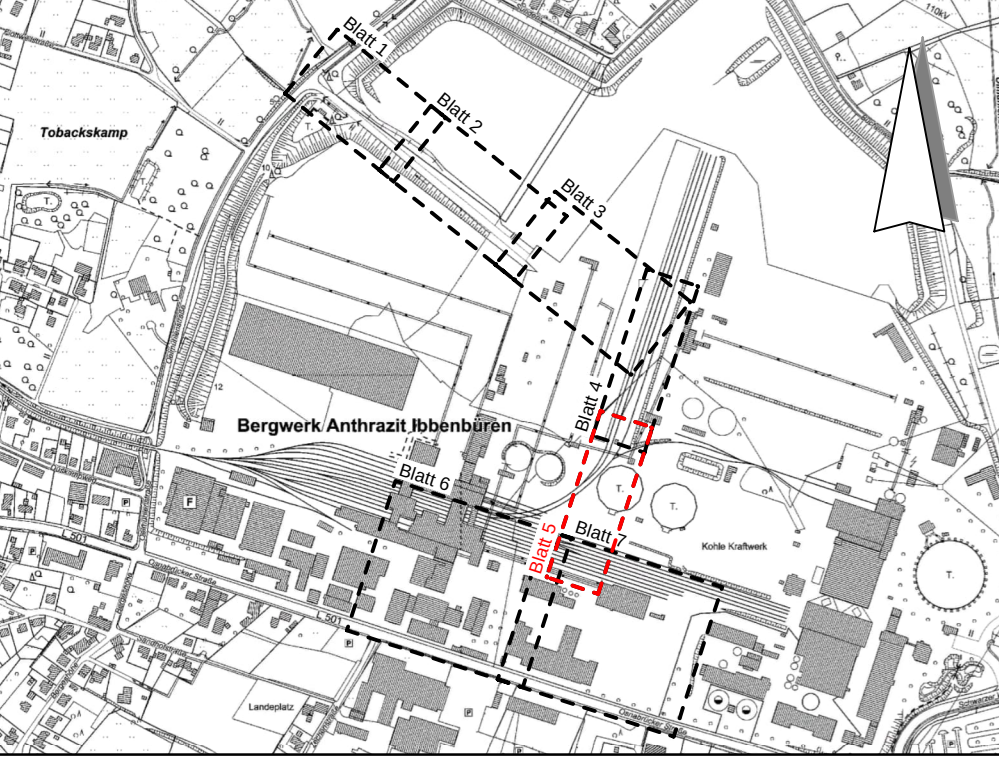

Index	Datum	bearb.	gez.	gepr.	Art der Änderung

GUTE AUSSICHTEN!

ZUKUNFT. IDEEN. LEBEN.

INOVA PARK

IBBENBÜREN

Stadt Ibbenbüren

Schnittstelle Kohlekonversion

Roncallstraße 3-5

49477 Ibbenbüren

Ausführungsplanung Verkehrsanlagen

Lageplan Gestaltung - Baustraßenausbau

bearbeitet:

gezeichnet:

geprüft:

Maßstab:

1:250

Proj. Nr.:

Anlage:

3

Blatt Nr.:

5/7

Planverfasser:

Unterschrift

Aufgestellt:

Nur gültig für die Ausschreibung