




BN: ST254501
2. Bericht
Anlage 1.1



Legende

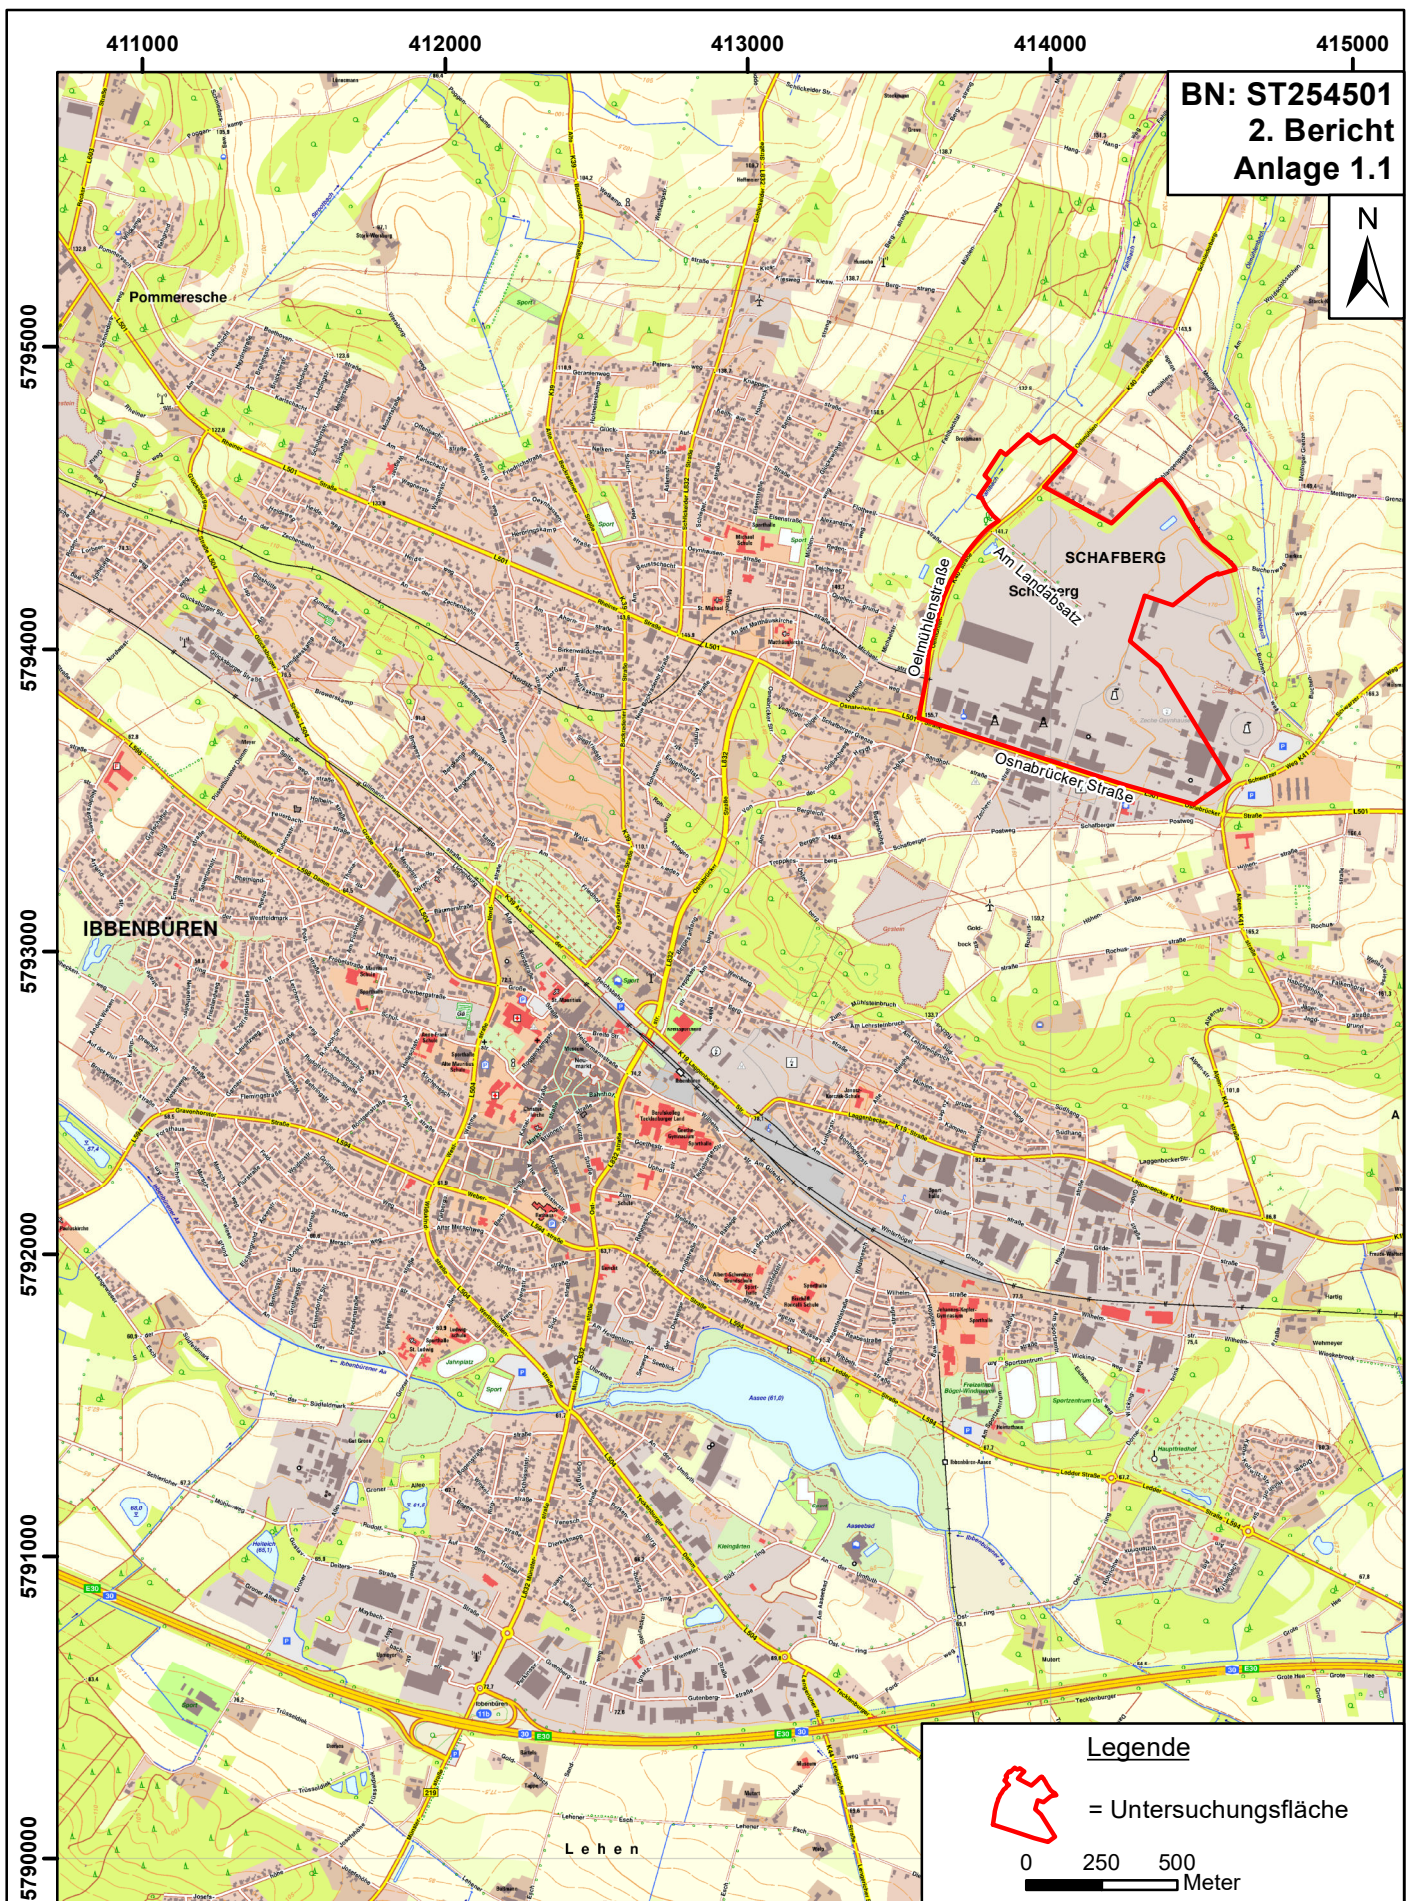

= Untersuchungsfläche

0 250 500
Meter

Auftraggeber: Stadt Ibbenbüren,
Fachdienst Tiefbau, Stadtentwässerung
Bauvorhaben: I-NOVA Park Ibbenbüren,
Kanal- und Straßenbau
Baugrunderkundung, Baugrundbeurteilung,
geotechnische Beratung

arcon
Ingenieurgesellschaft mbH

arcon Ingenieurgesellschaft mbH
Wilhelminenstraße 165 - 167
45881 Gelsenkirchen
Tel. 0209 / 94 70 6 -0; Fax. 0209 / 94 70 6 -10

Übersichtslageplan

Bearbeiter: Hubert

Zeichnerin: Wosnitzek

Datum: 05.10.2026

Maßstab: 1:25.000