


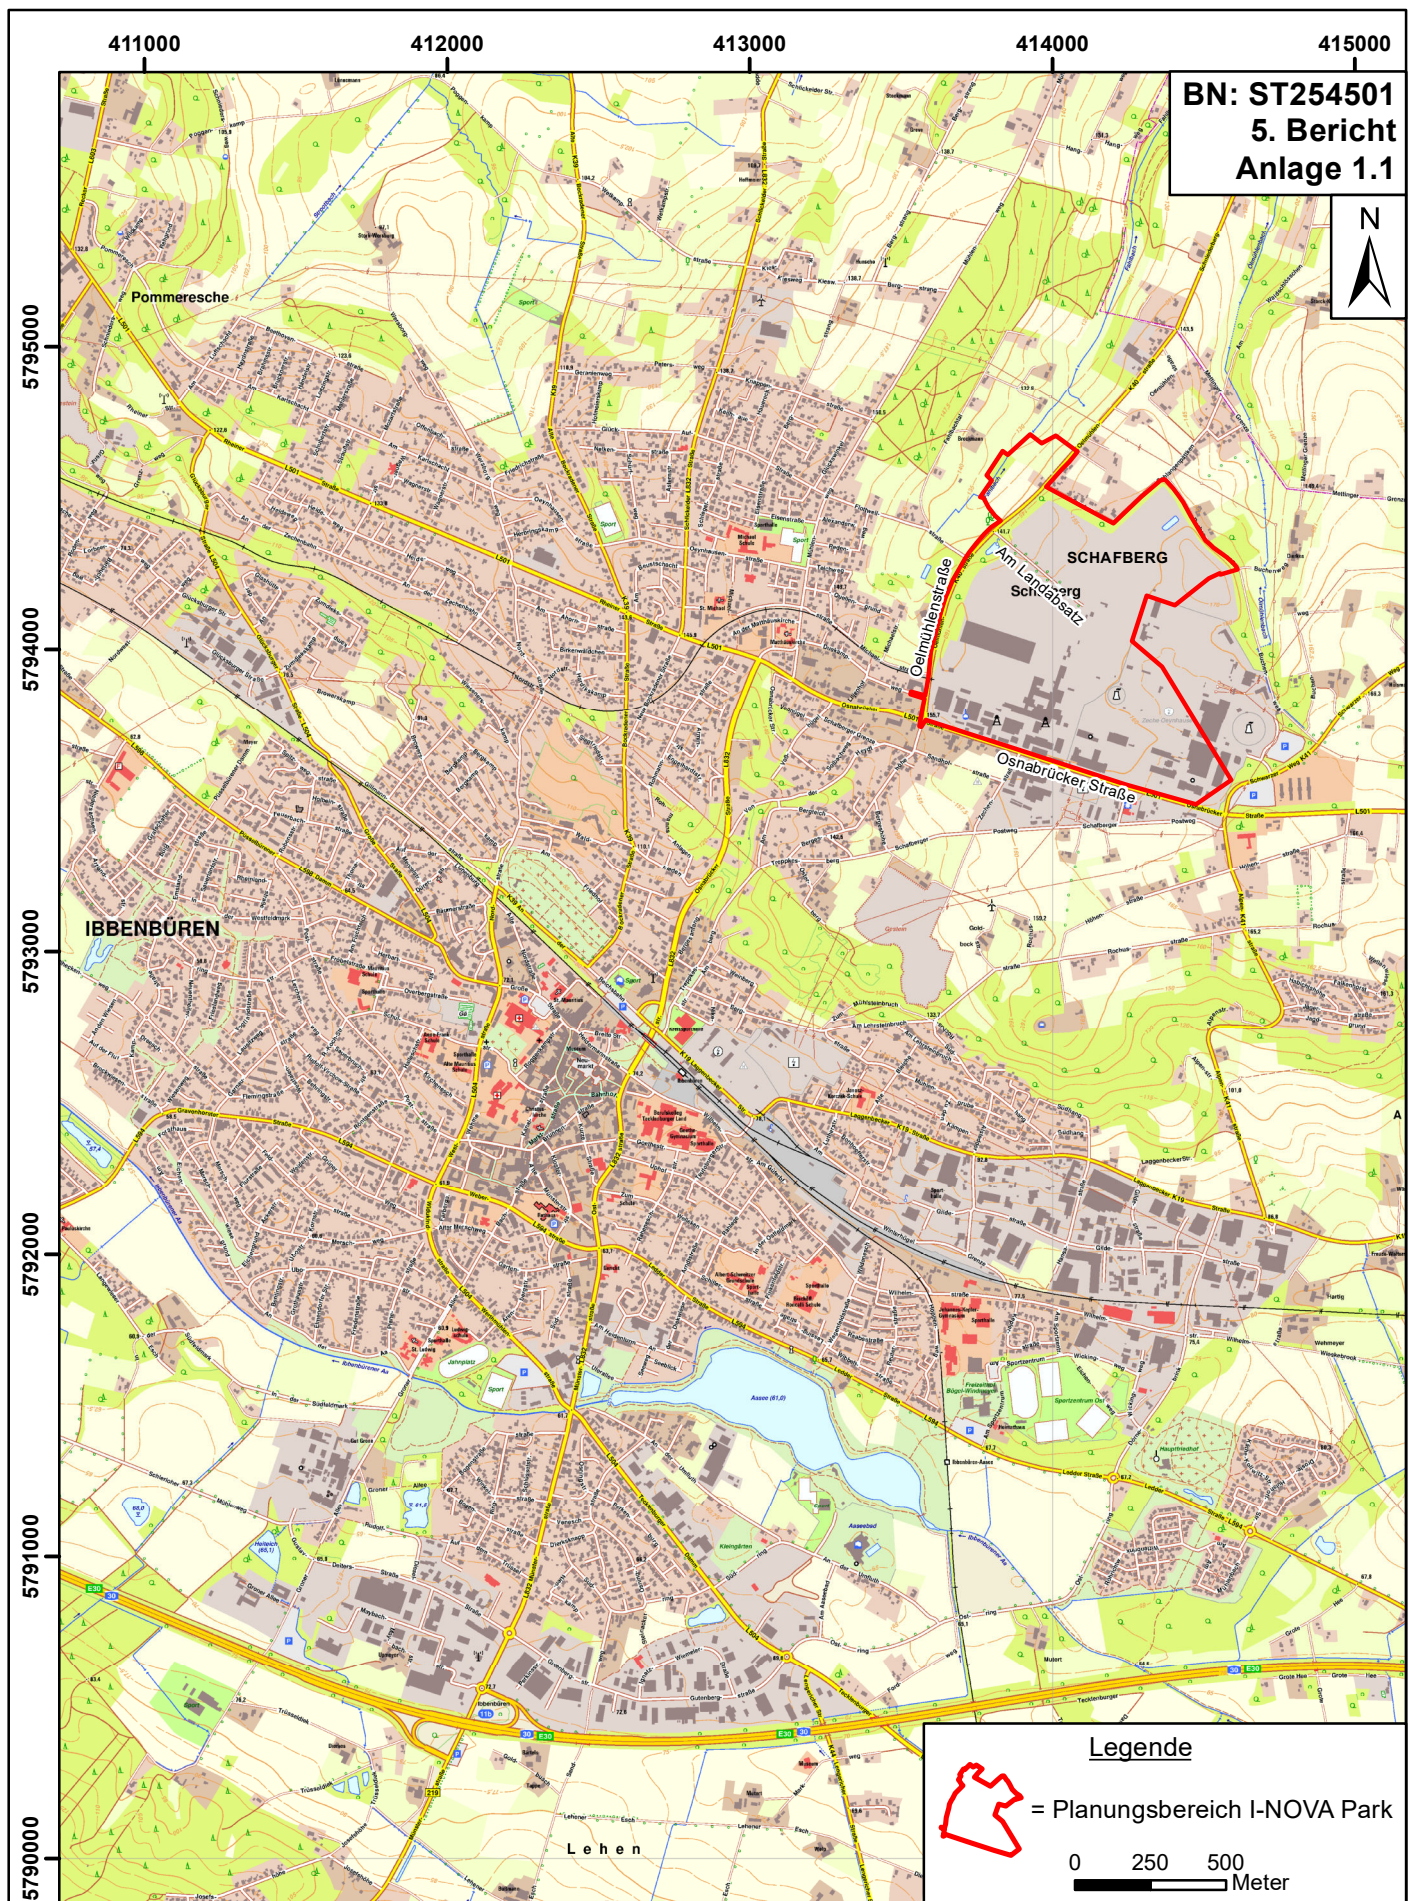

Auftraggeber: Stadt Ibbenbüren,
 Fachdienst Tiefbau, Stadtentwässerung

Bauvorhaben: I-NOVA Park Ibbenbüren,
 Kanal- und Straßenbau,
 49477 Ibbenbüren
 Bodenmanagementkonzept

arcon
 Ingenieurgesellschaft mbH

arcon Ingenieurgesellschaft mbH
 Wilhelminenstraße 165 - 167
 45881 Gelsenkirchen
 Tel. 0209 / 94 70 6 -0; Fax. 0209 / 94 70 6 -10

Übersichtslageplan

Bearbeiterin: Dreizler

Zeichnerin: Wosnitzek

Datum: 18.09.2026

Maßstab: 1:25.000