




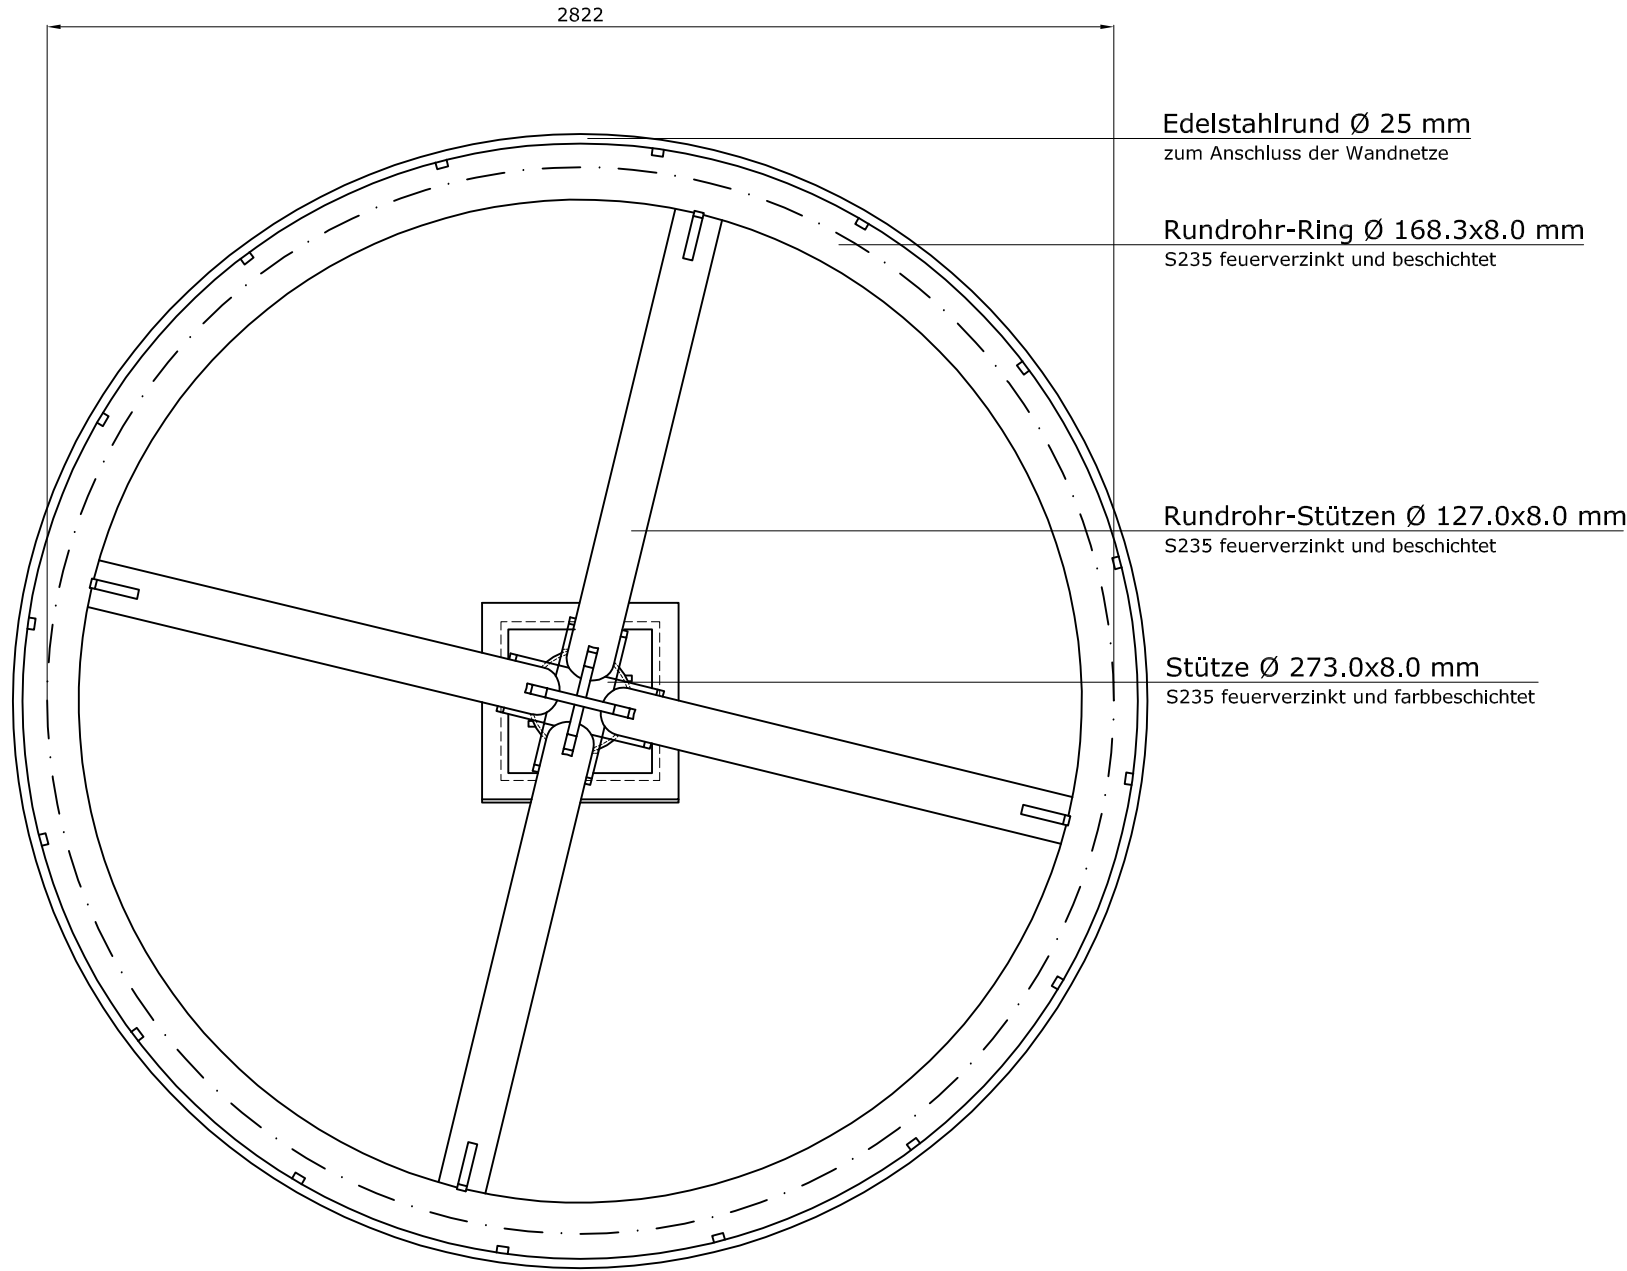


Grundriss Innenstütze IS 5
m 1:20

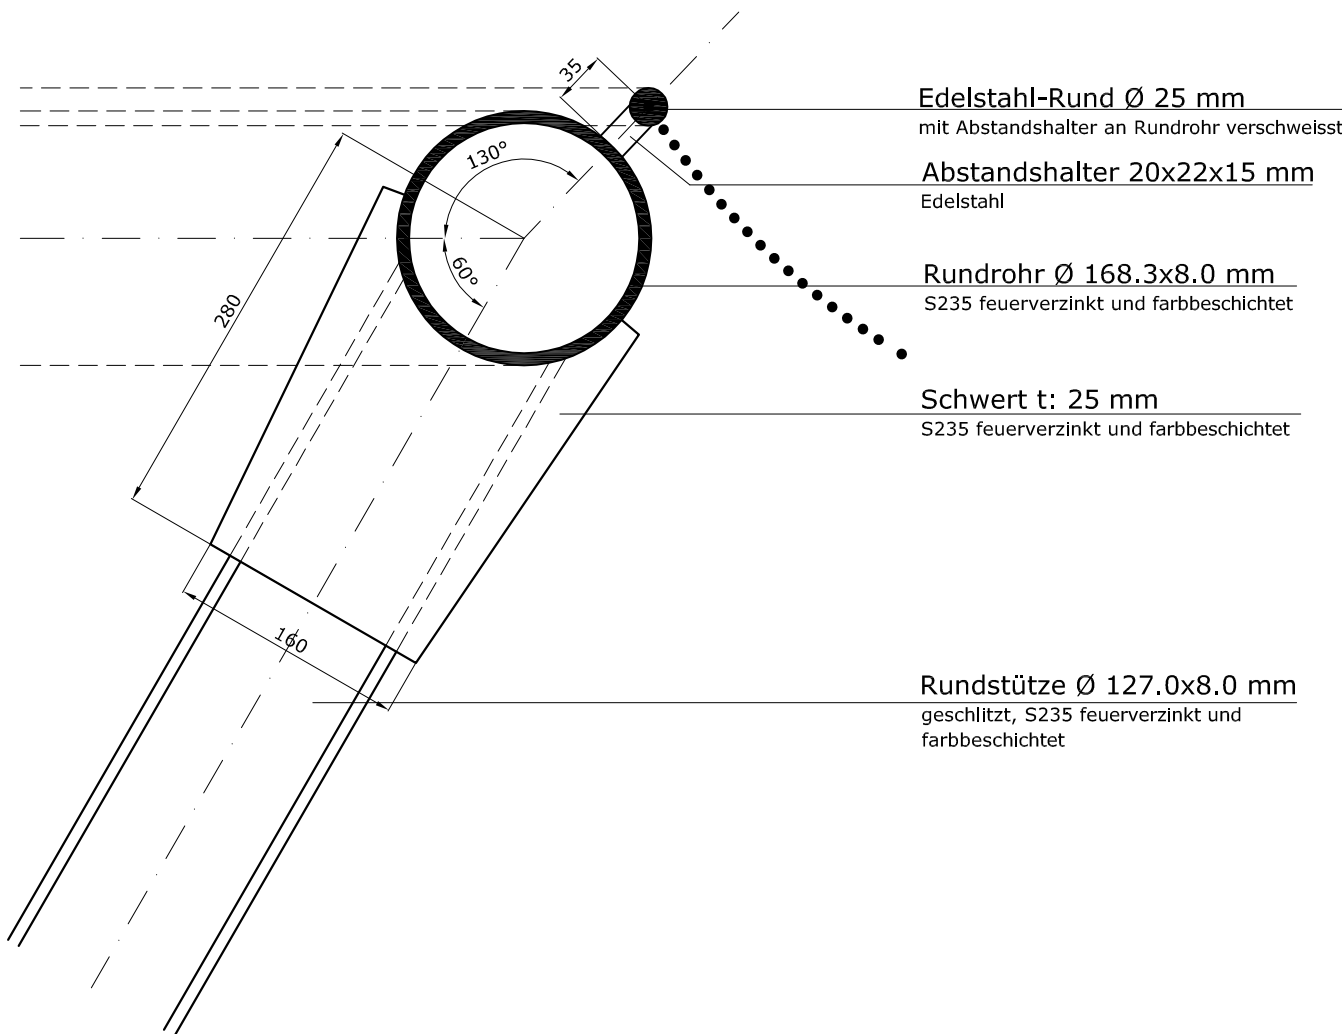


Detail Lastverteilungsring
m 1:5

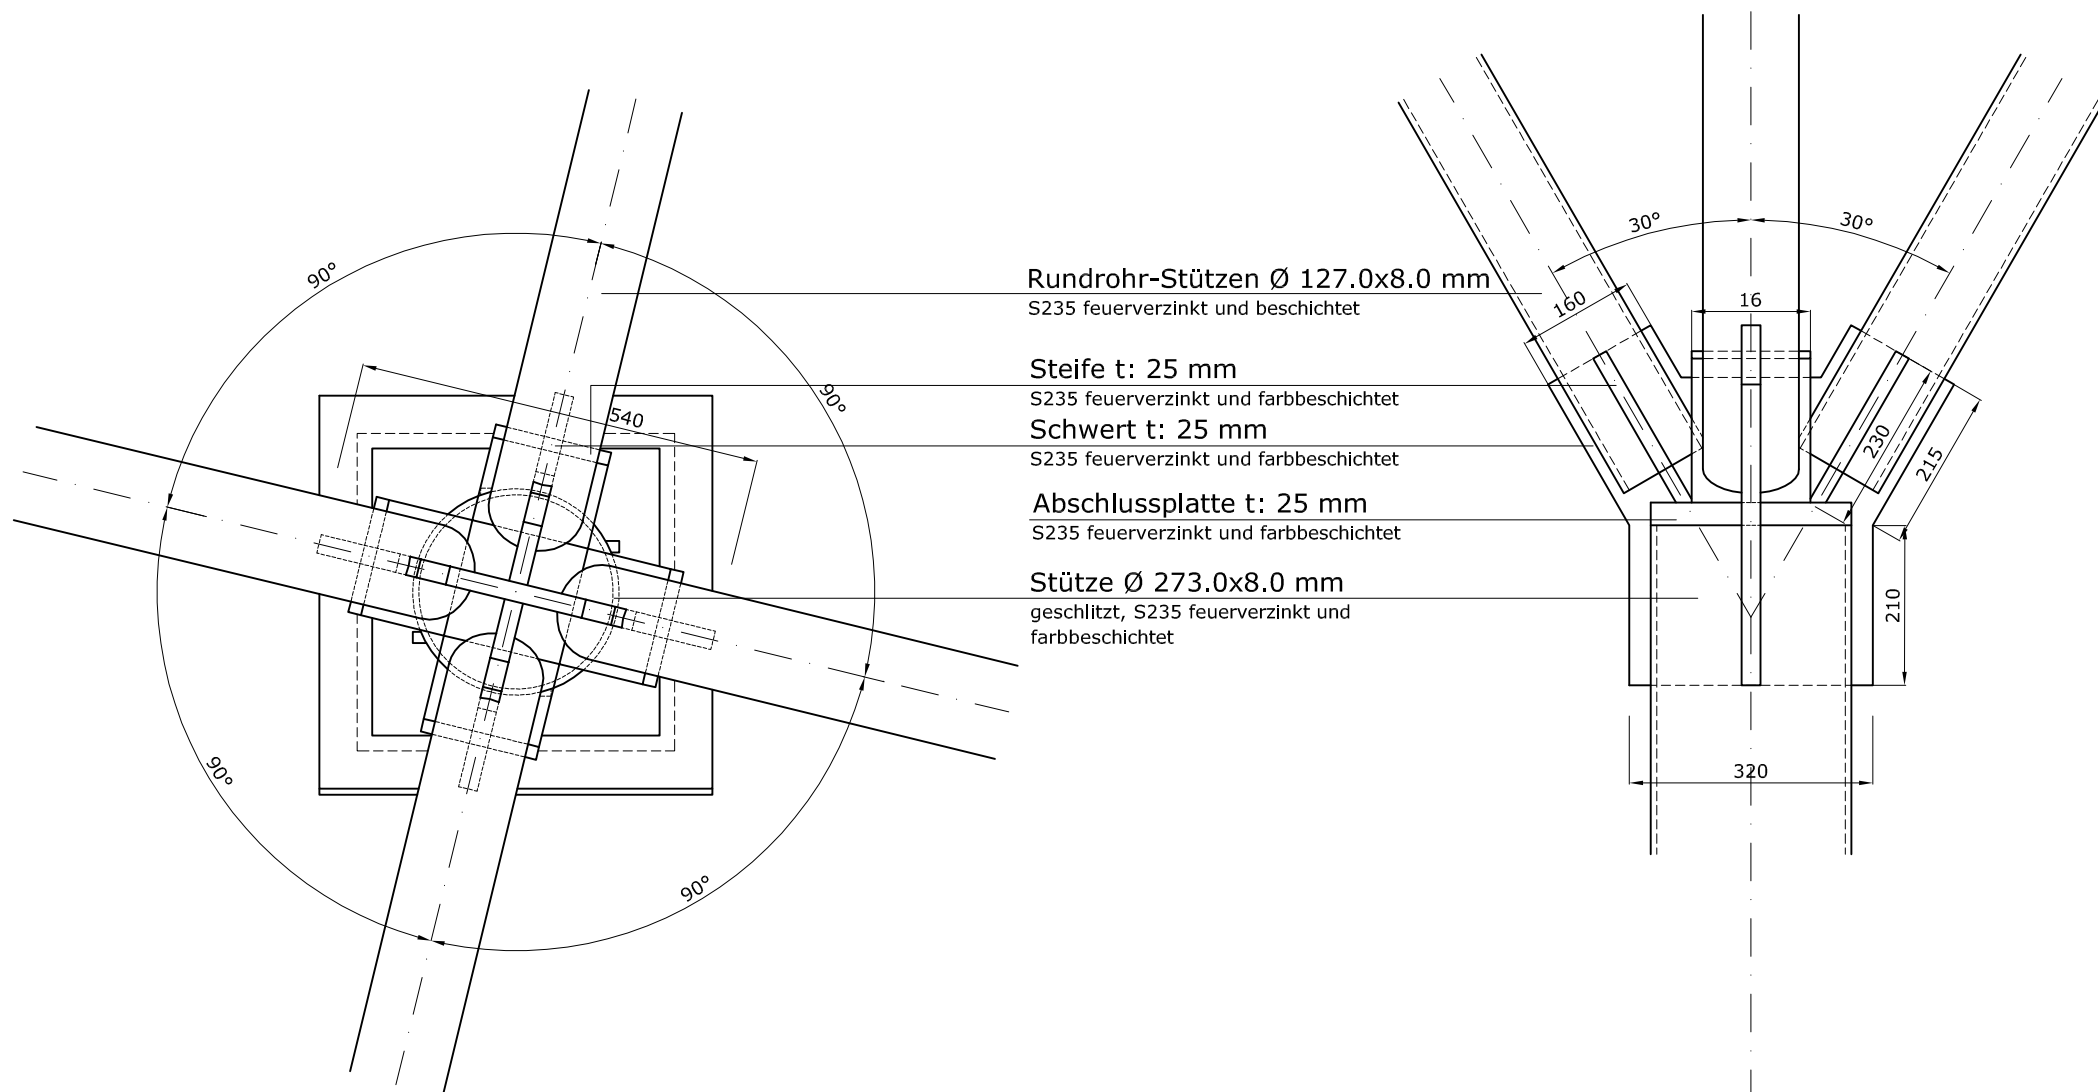


Detail 2 Kopfpunkt Innenstütze IS 5
m 1:10

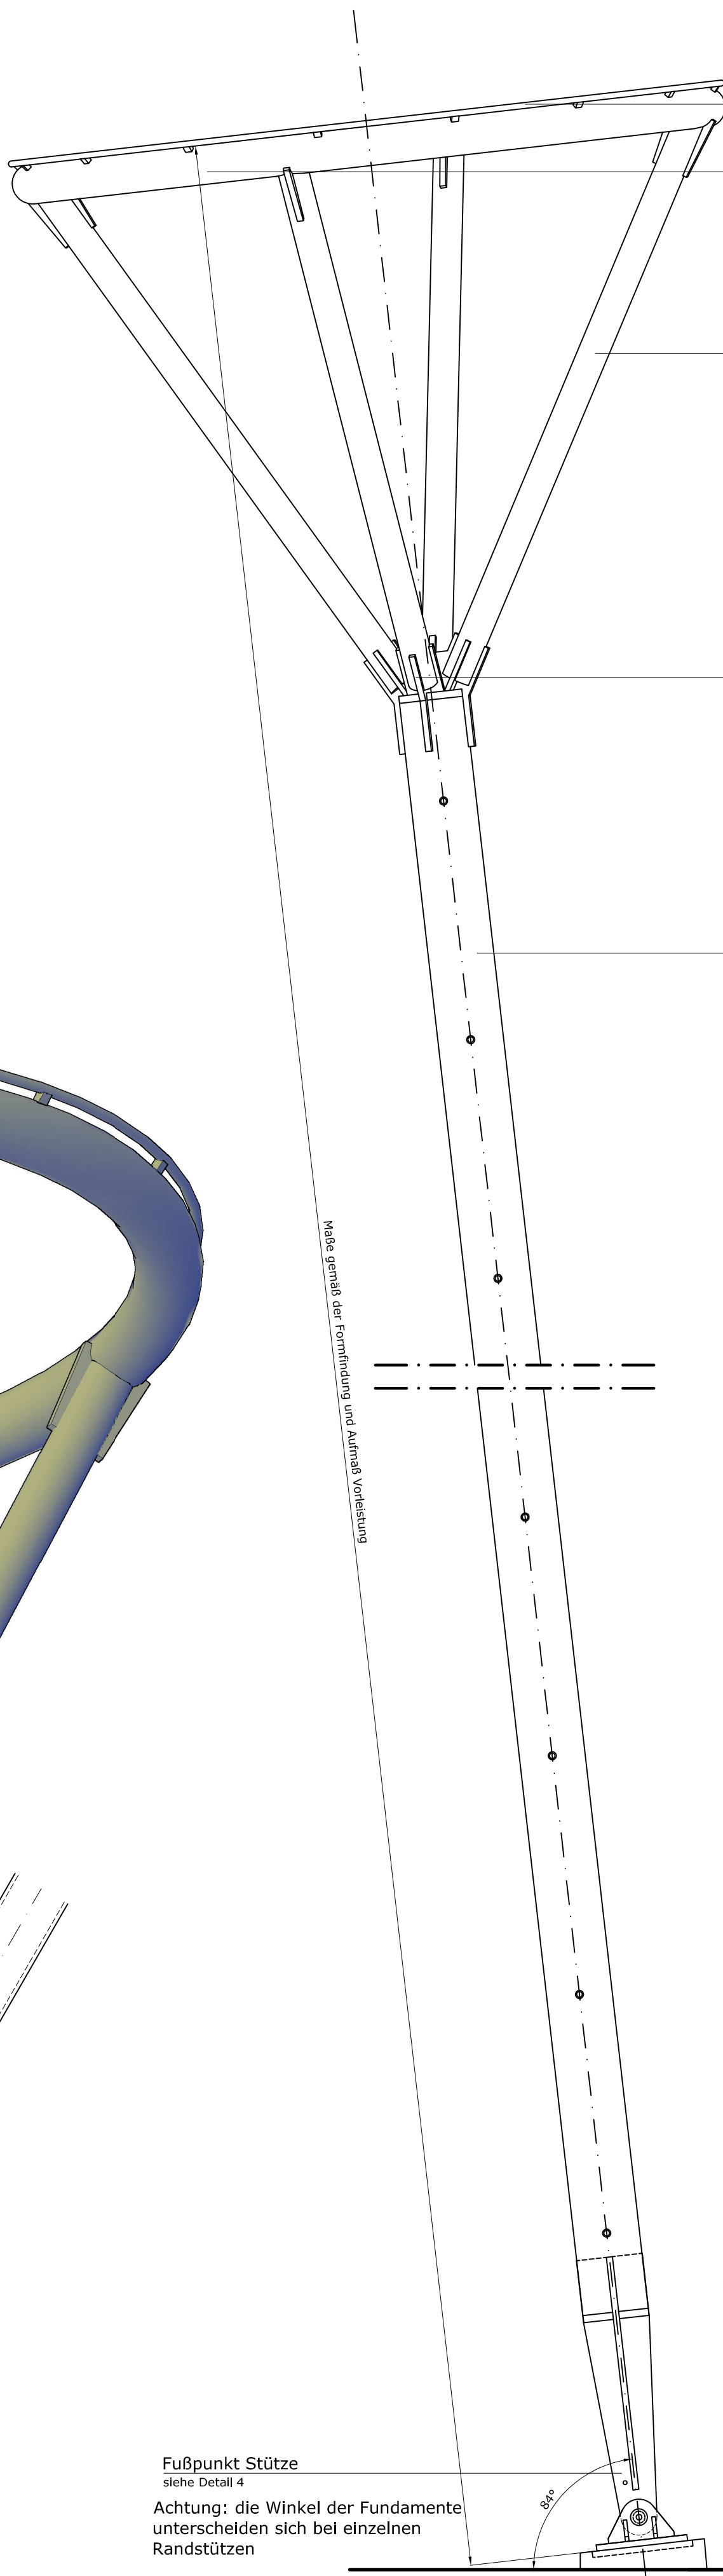

Ansicht Innenstütze IS 5
m 1:20

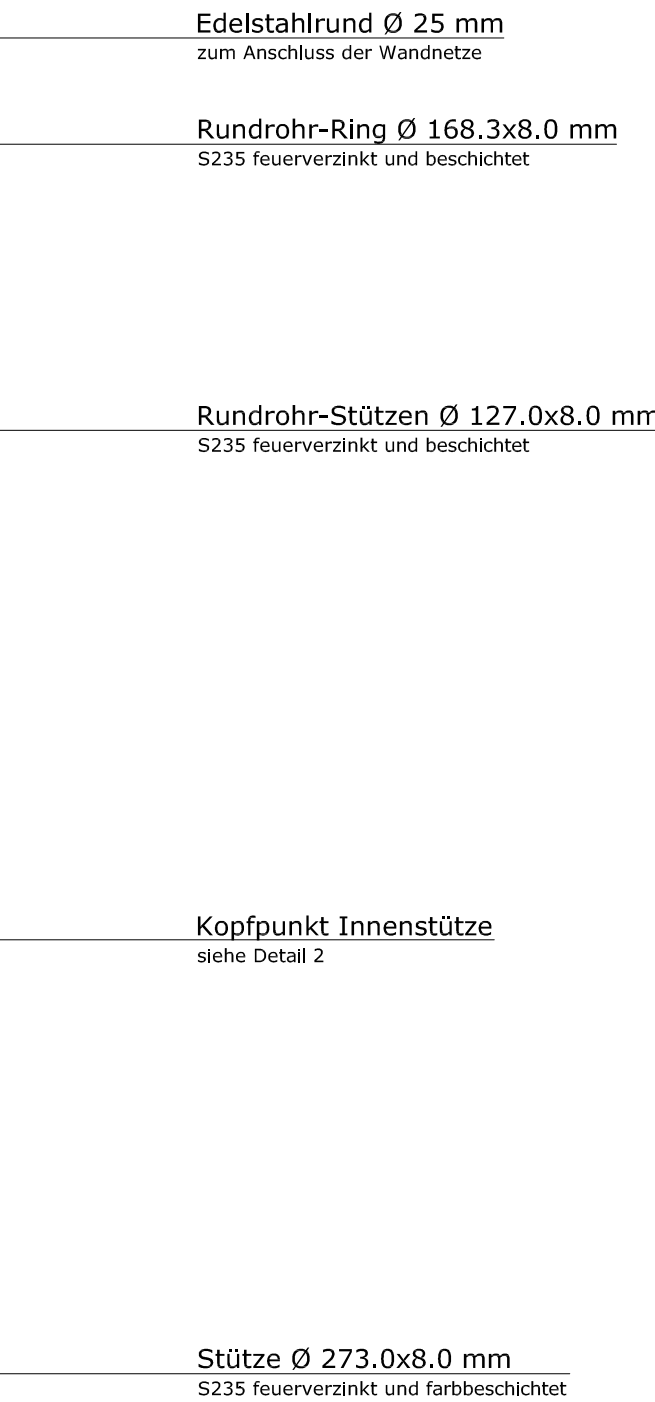

Detail 4 Fußpunkt Innenstütze IS 5
m 1:10

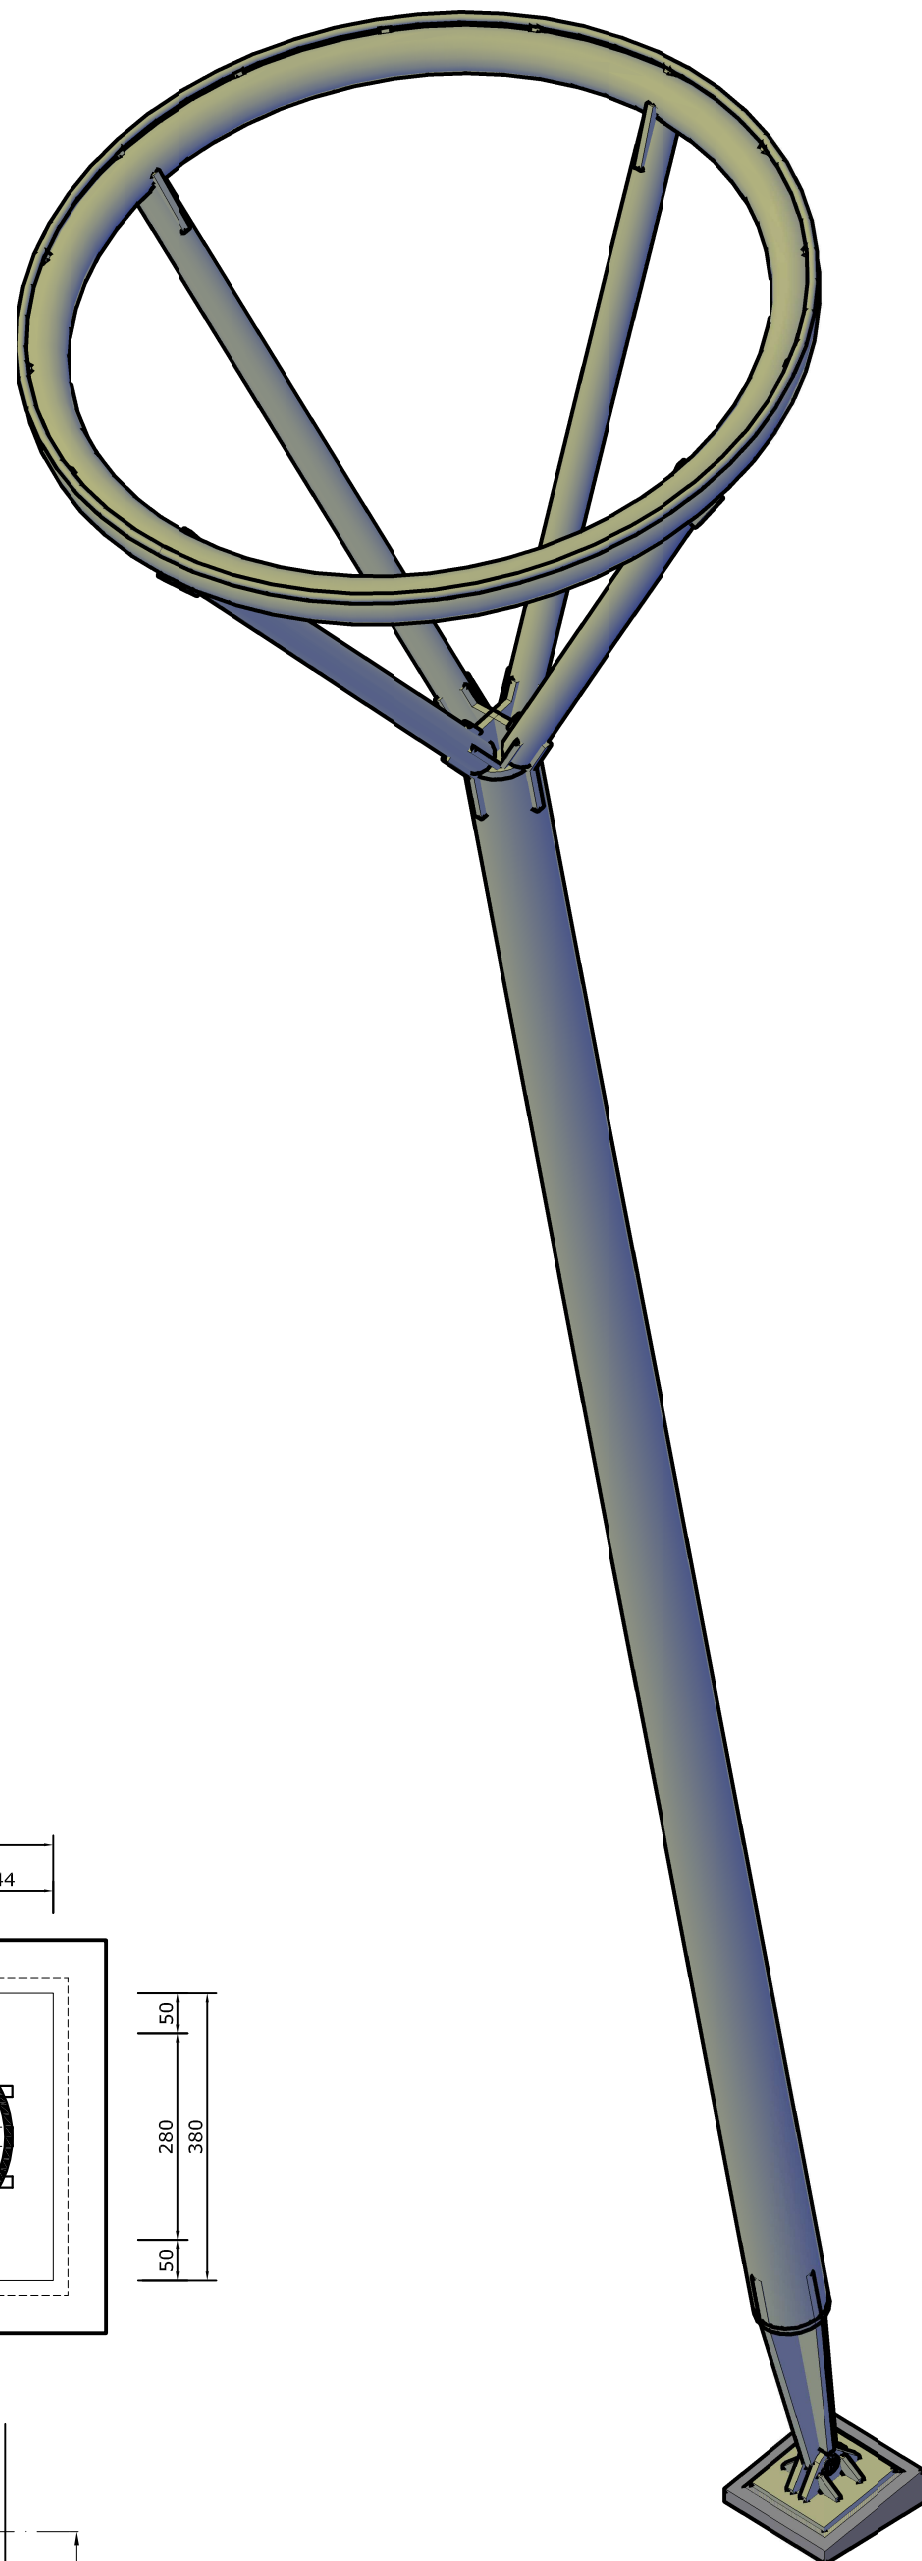

Alle Schraubverbindungen und Bolzensicherungen sind dauerhaft gegen eventuelle Manipulationen durch die Orang-Utans zu sichern!!

VORABZUG

Index	Verfasser/in	Datum	Beschreibung

Auftragsnummer / Plancodierung
20241114_A_STA_BA_502

Zoo Krefeld Affenpark Bauabschnitt 2			
Architekten berger architekten gmbh rudolf-diesel-straße 3 41516 grevenbroich	Phase Ausführungsplanung		
	Planinhalt Innenstütze IS 5		
Bauherr Zoo Krefeld gGmbH Uerdinger Straße 377 47800 Krefeld	Gezeichnet von mth	Maßstab 1:20 1:10	Planformat A 1
	Gepüft von	Erstellungsdatum 04.01.2026	

Statikbüro Dipl. Ing. FH Weinlände 21, 83022 Rosenheim Mainaust. 7, 78464 Konstanz tel. 0803102723723 OFING@AOL.com	Planungsbüro Dipl. Ing. FH Rudi Oswald & Marlene Thimet Unterer Markt 11, 92507 Nabburg tel. 09433 205614 mobil 0160 96271421 info@marlene-thimet.de
---	---