



Grundriss RW 7

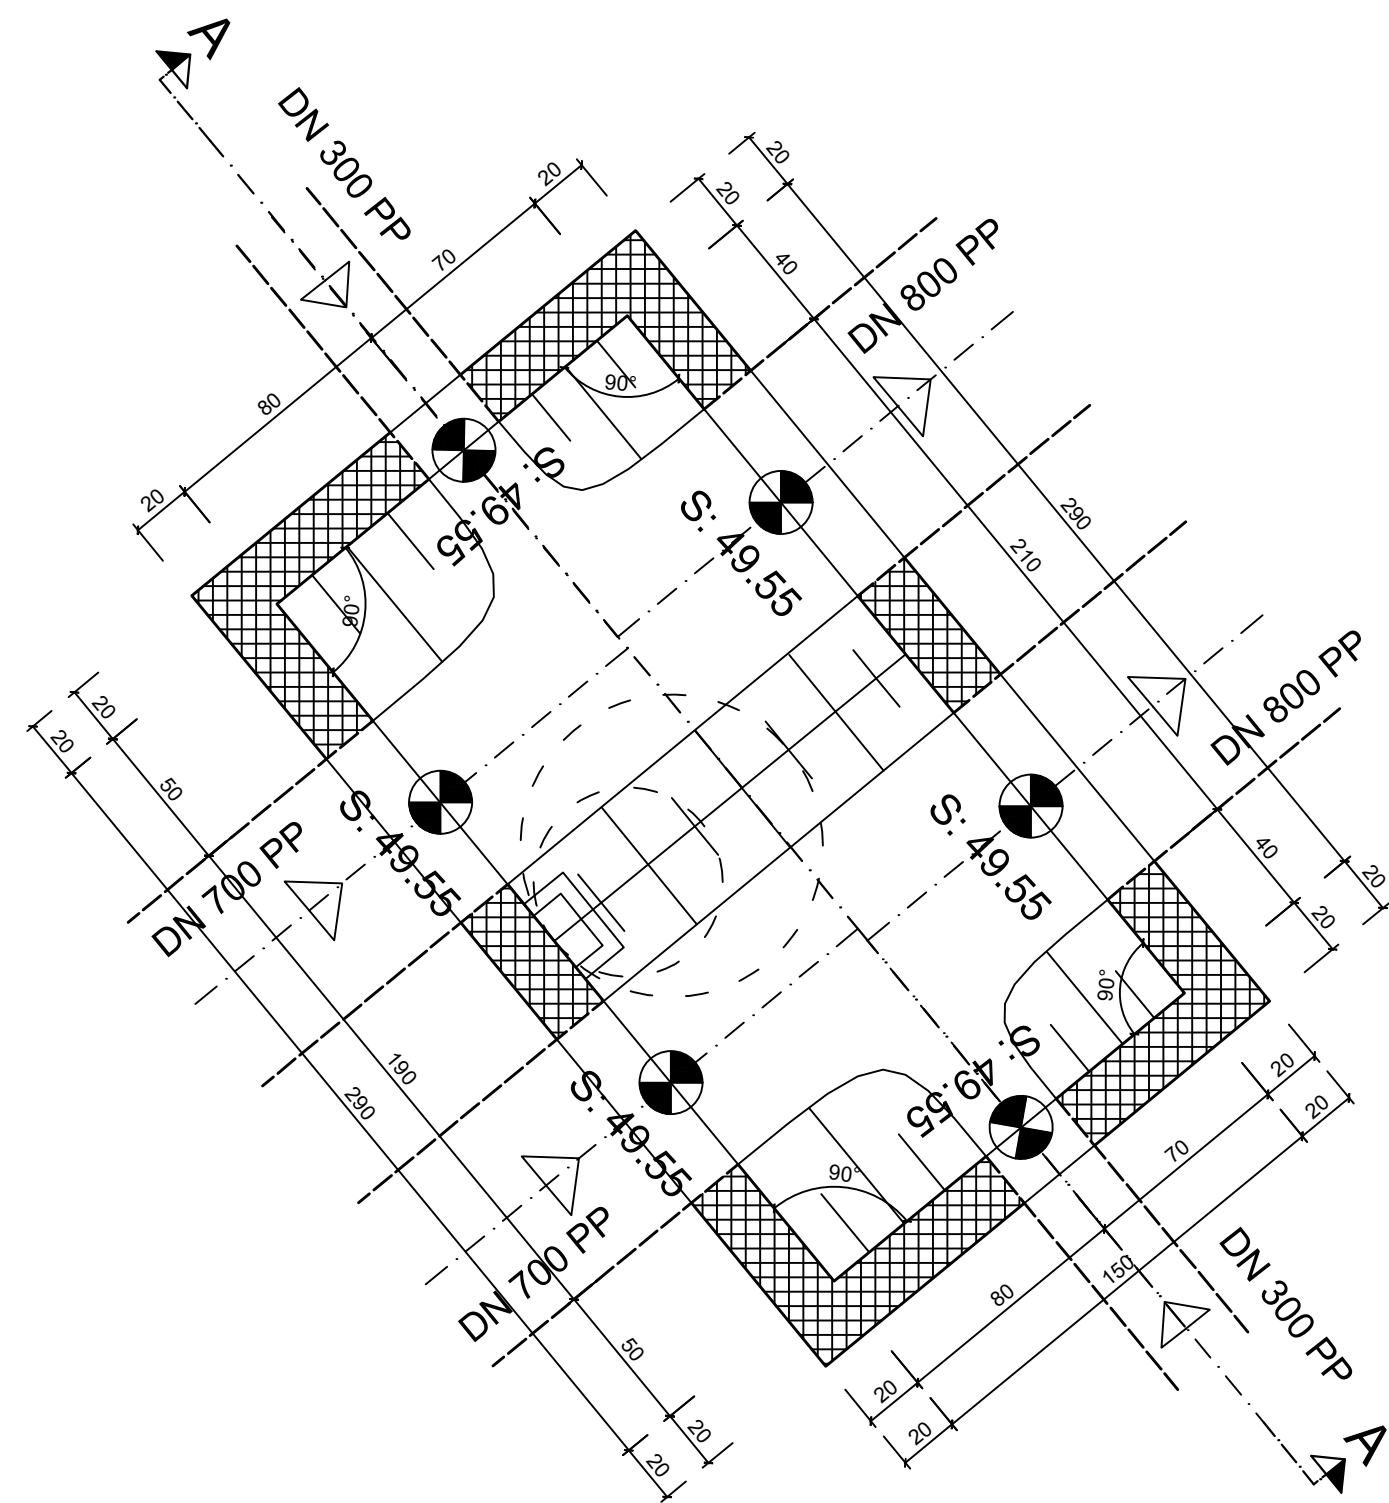

Wandstärke nach Statik

Schnitt A-A

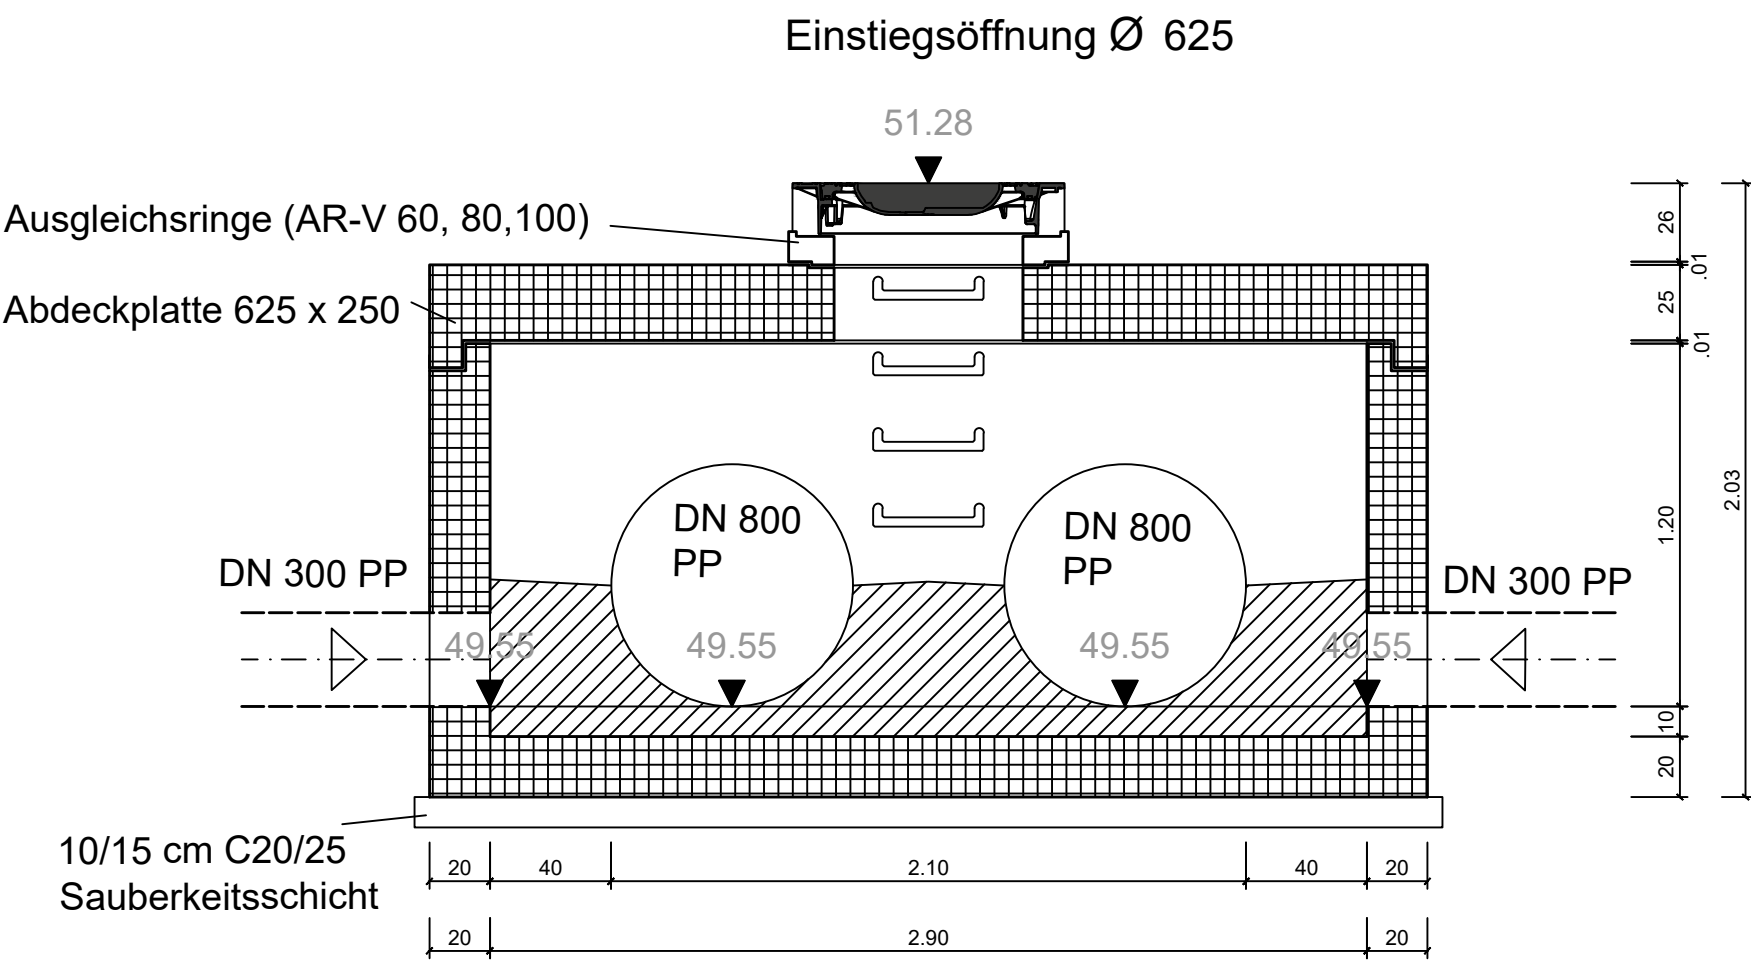

ENTWURFSPLANUNG

|   |  |                   |  |                       |  |
|---|--|-------------------|--|-----------------------|--|
| Planung:   |  |                   |  | Datum / Unterschrift: |  |
| <div></div> <div><b>Stadtentwicklungsgesellschaft Grevenbroich GmbH</b><br/><b>Stadtentwässerung</b><br/>Dr.-Paul-Edelmann-Straße 2<br/>41515 Grevenbroich</div> |  |                   |  |                       |  |
| Projekt: ISEK Flutgrabenquartier   |  |                   |  |                       |  |
| Planinhalt: Detailplan<br>Bauwerkszeichnung RW7   |  |                   |  |                       |  |
| gez.: I.liu   |  | Datum: 27.07.2026 |  | gepr.:                |  |
|   |  |                   |  | Datum:                |  |
|   |  |                   |  | Maßstab: 1:25         |  |
| Pfad: 10159 ISEK Flutgrabenquartier 230726 - BA1.dwg   |  |                   |  | Plan-Nr.: 10159-33-2  |  |