



Grundriss RW 10

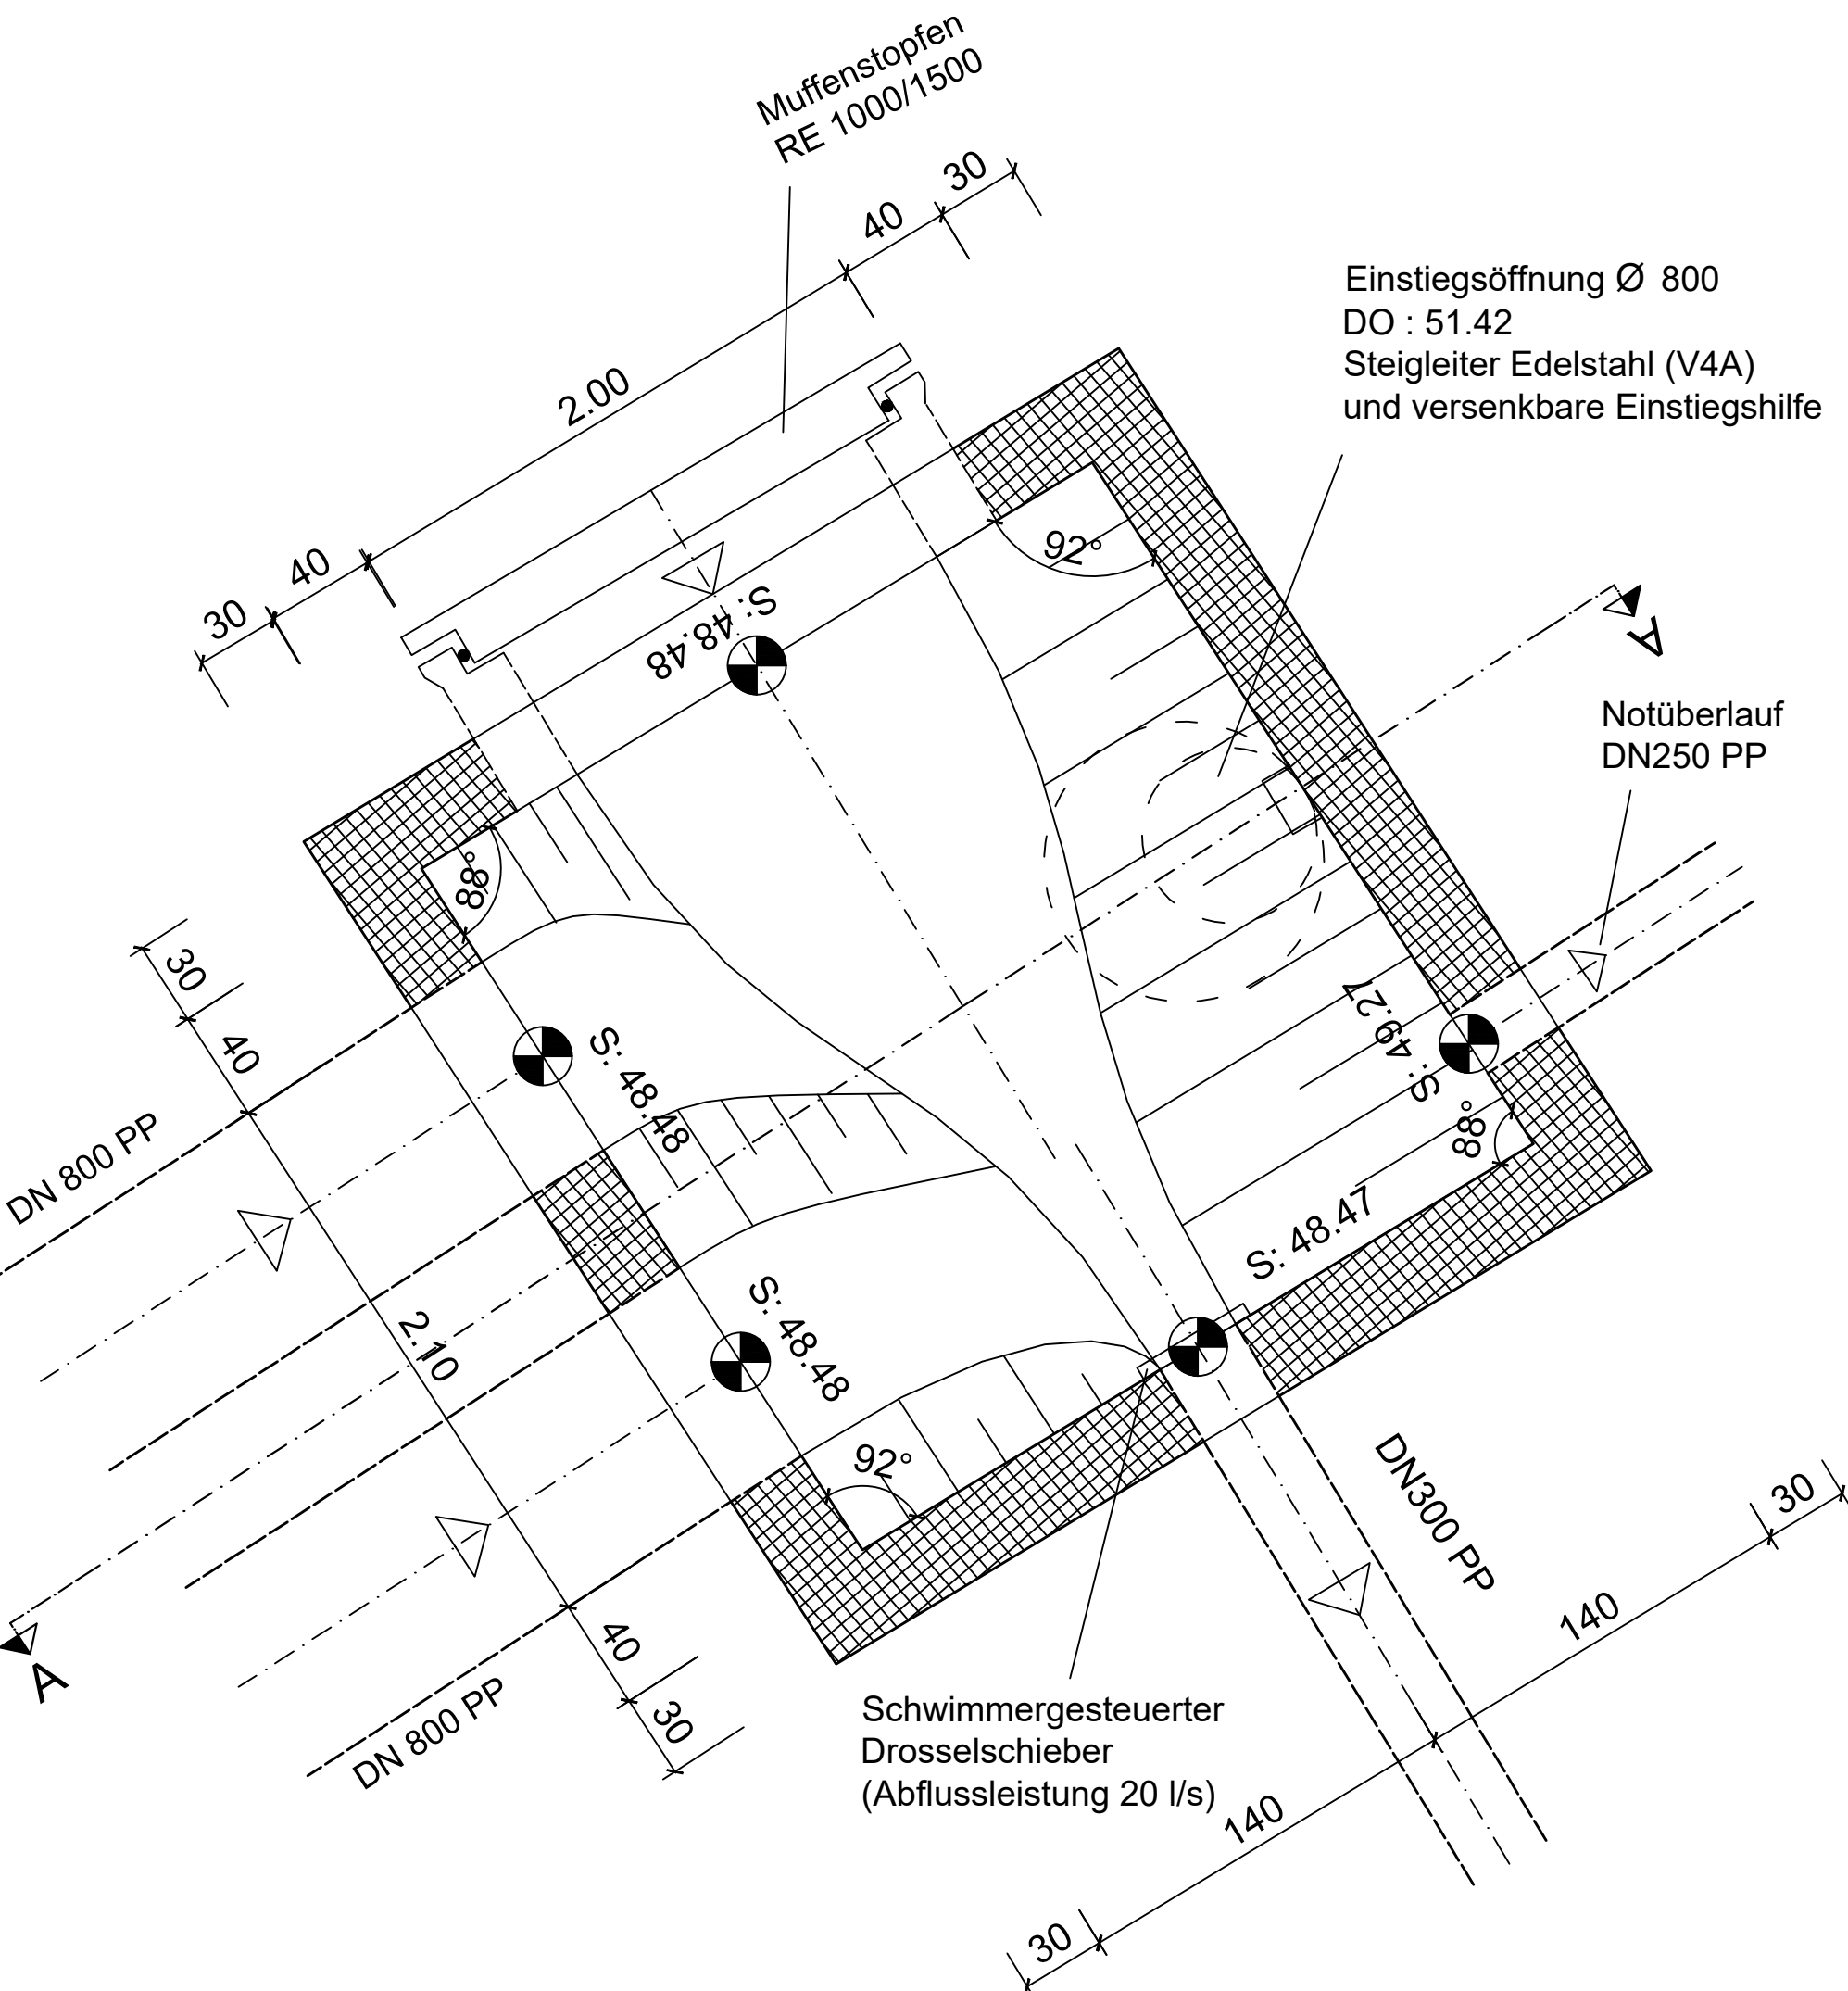

Schnitt A-A

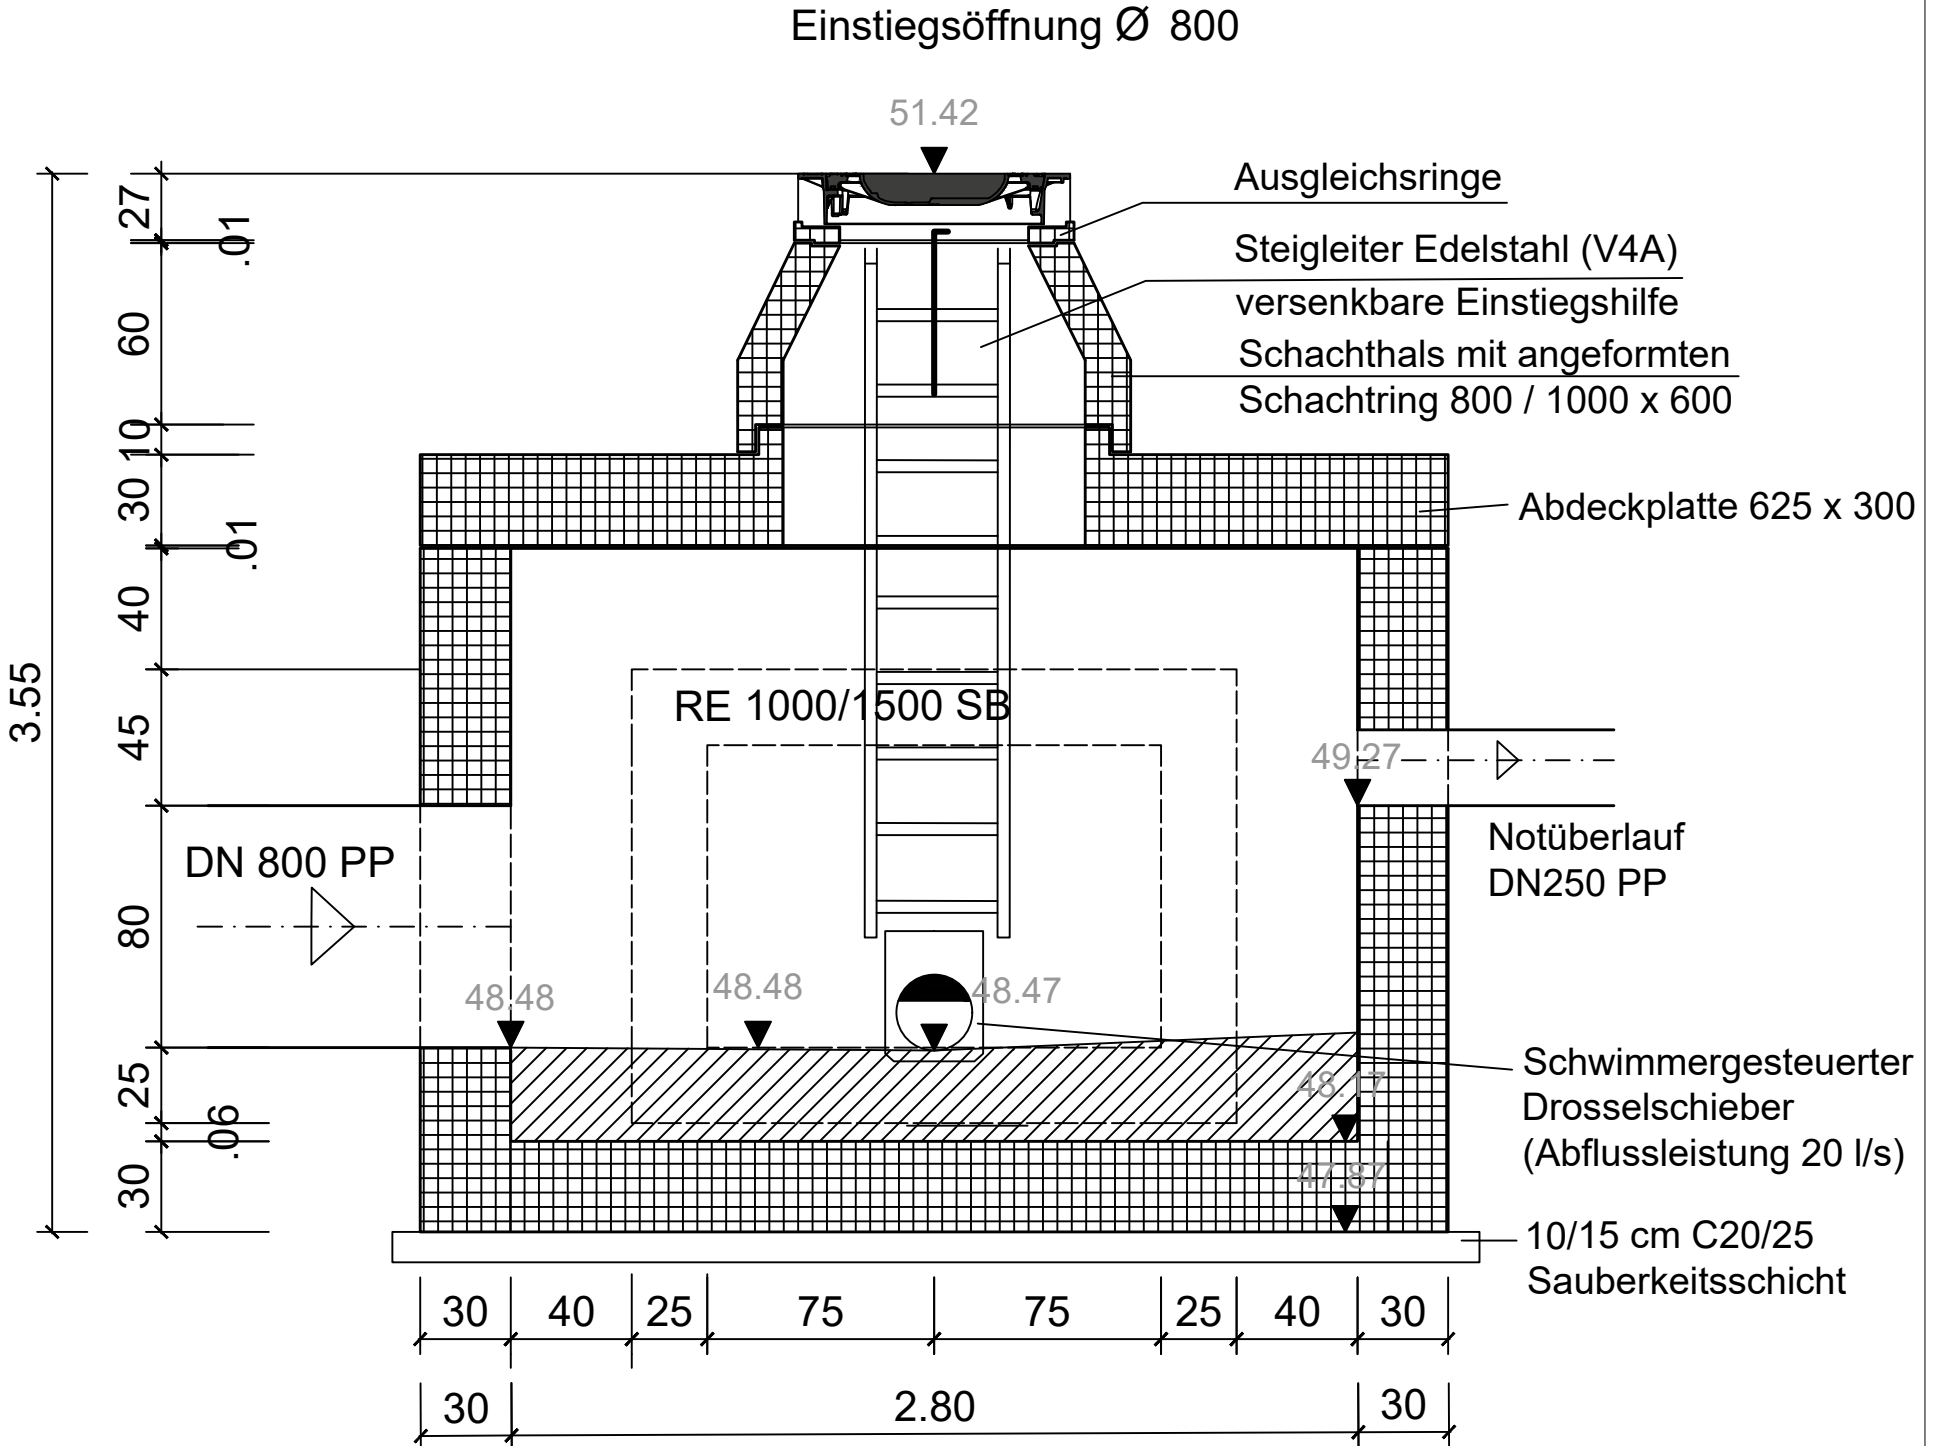

ENTWURFSPLANUNG

Planung: 		Datum / Unterschrift:	
Stadtentwicklungsgesellschaft Grevenbroich GmbH Stadtentwässerung Dr.-Paul-Edelmann-Straße 2 41515 Grevenbroich			
Projekt:		ISEK Flutgrabenquatier	
Planinhalt:		Detailplan Bauwerkszeichnung RW10	
gez.: I.liu	Datum: 27.07.2026	gepr.:	Datum:
			Maßstab: 1:25
Pfad: 10159 ISEK Flutgrabenquatier 230726 - BA1.dwg			Plan-Nr.: 10159-33-5