

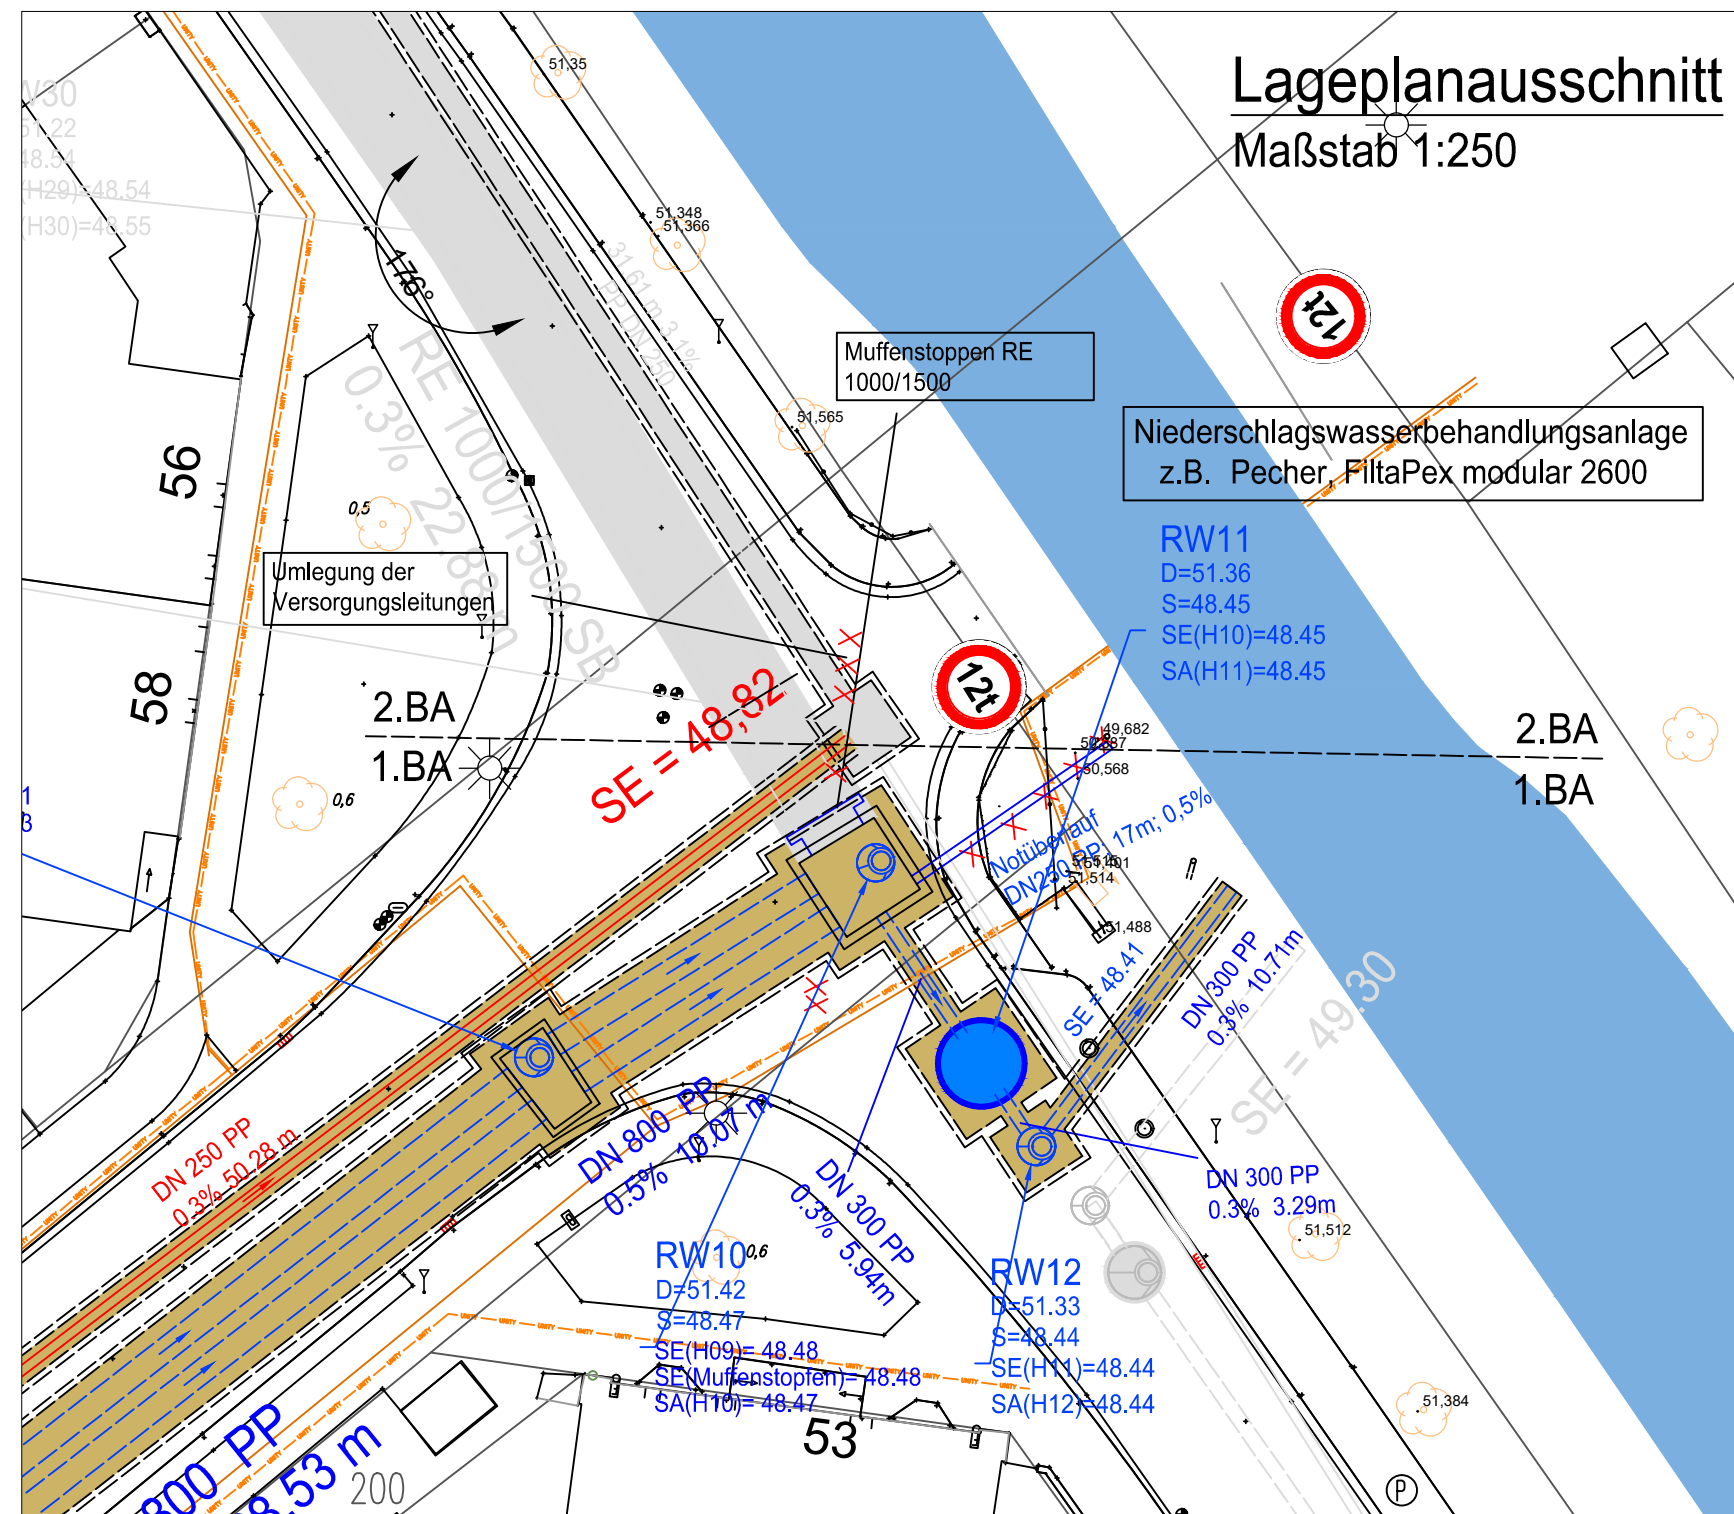


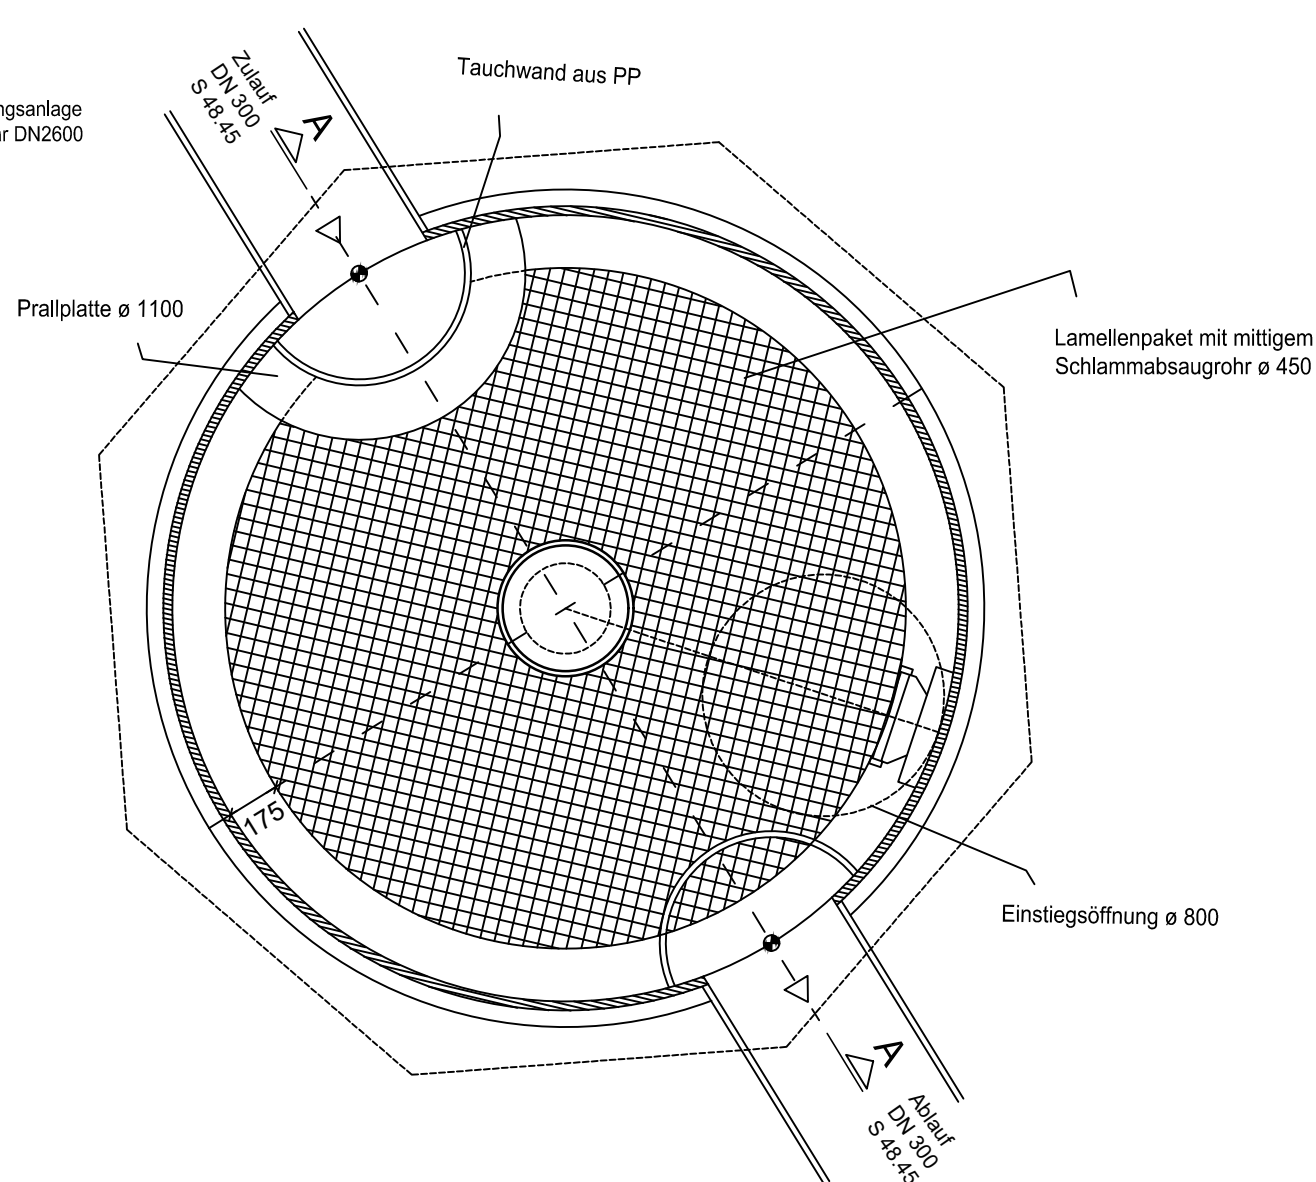


Grundriss

Niederschlagswasserbehandlungsanlage
z.B. Pecher, FiltaPex modular DN2600

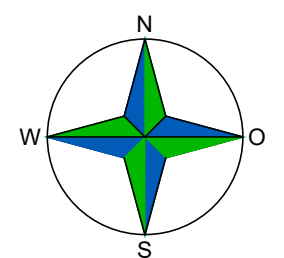

Schnitt A - A

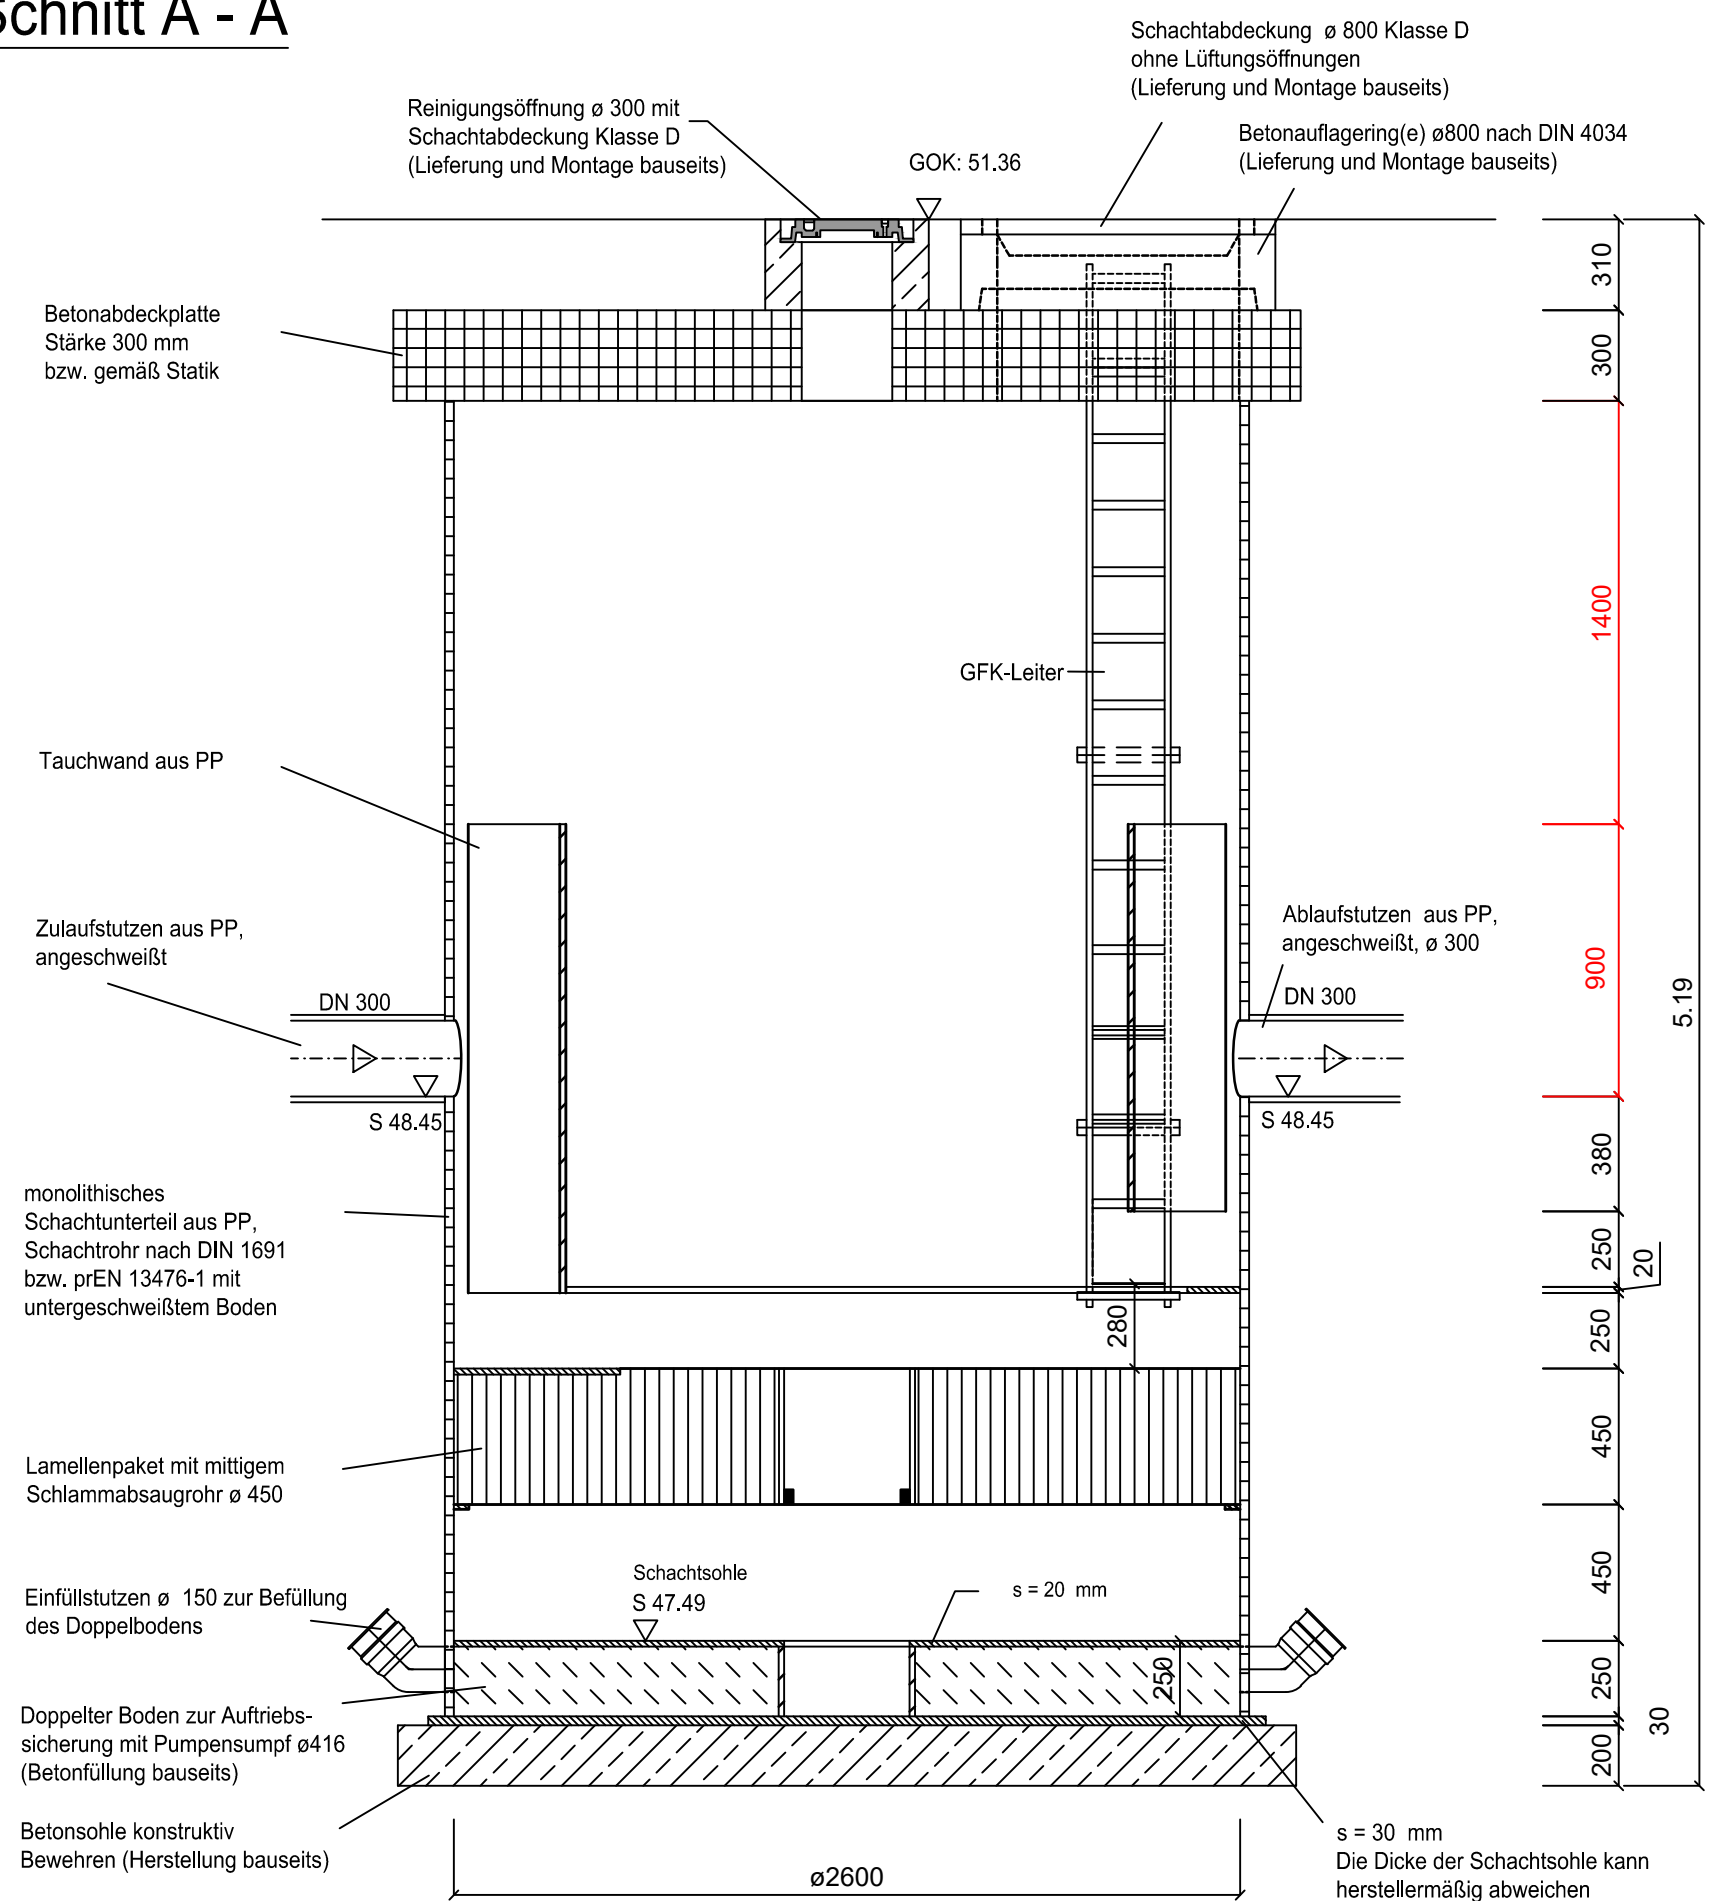

ENTWURFSPLANUNG

Planung:				Datum / Unterschrift:	
 Stadtentwicklungsgesellschaft Grevenbroich GmbH Stadtentwässerung Dr.-Paul-Edelmann-Straße 2 41515 Grevenbroich					
Projekt:				ISEK Flutgrabenquartier	
Planinhalt:				Detailplan Bauwerkszeichnung FiltaPex Modular DN2600	
gez.: I.liu	Datum: 27.07.2026	gepr.:	Datum:	Maßstab: 1:25	
Pfad: 10159 ISEK Flutgrabenquartier FiltaPex.dwg				Plan-Nr.: 10159-33-6	