




Schnitt A-A

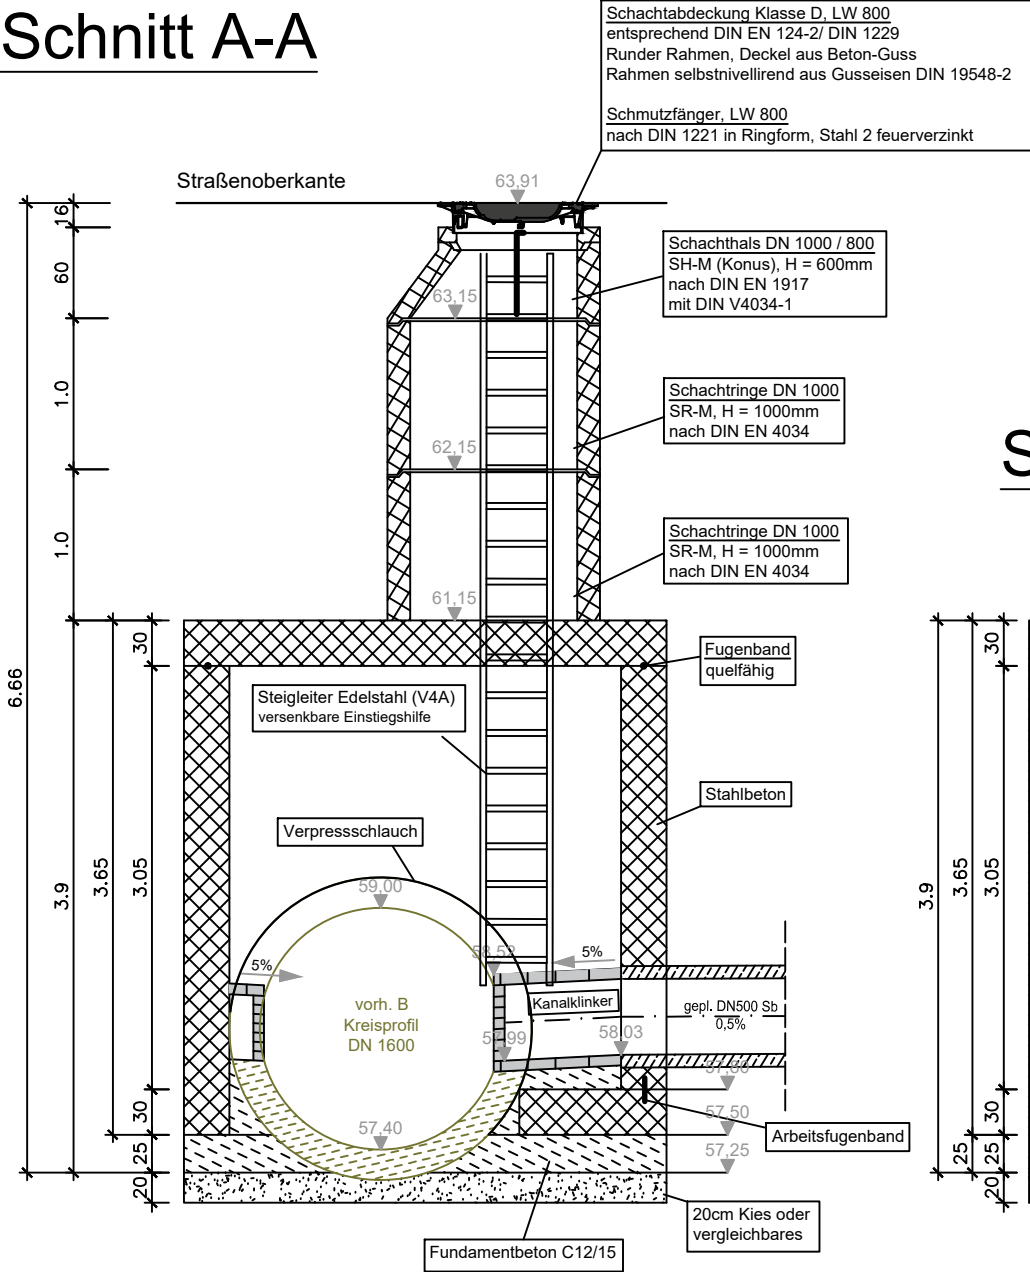

Schnitt B-B

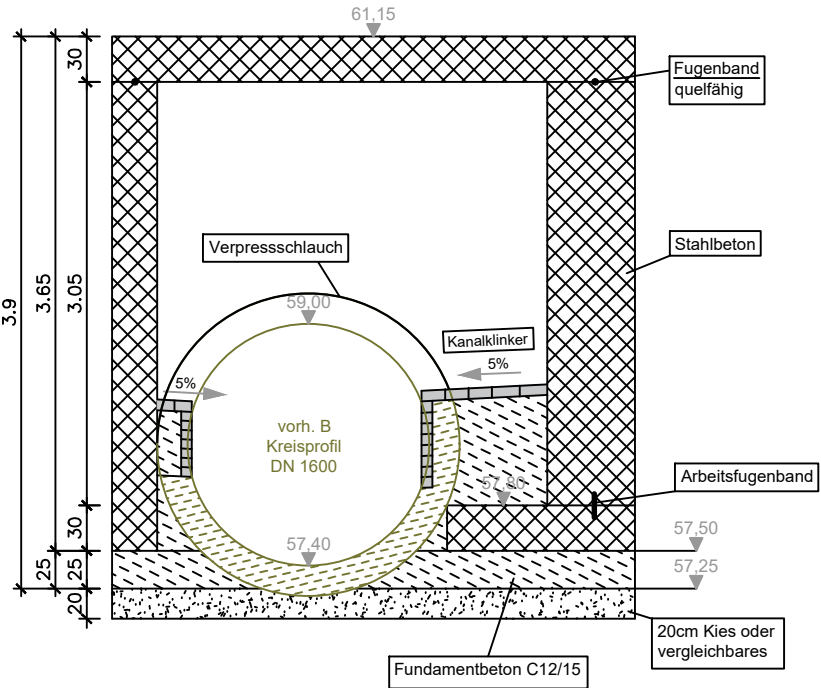

Grundriss

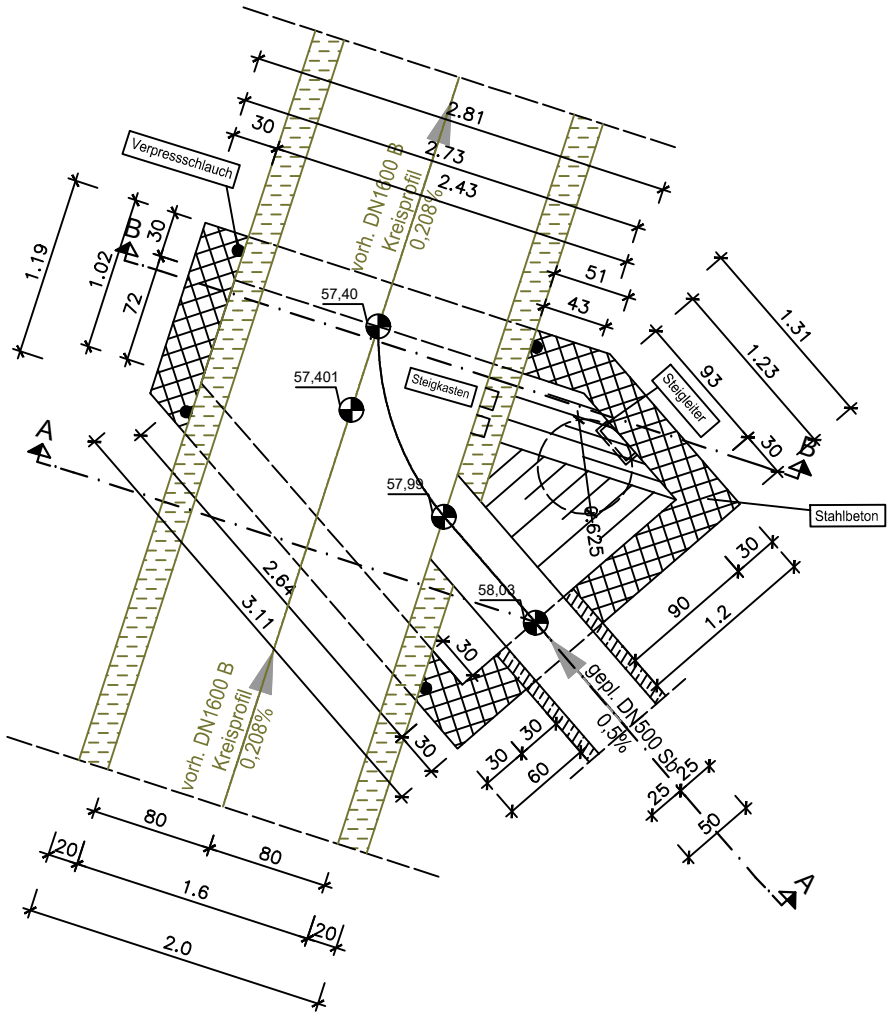

ENTWURFSPLANUNG

Planung:		Datum / Unterschrift:	
 Gesellschaft für Wirtschaftsdienste Grevenbroich mbH Schloßstraße 17 41515 Grevenbroich			
Projekt:		Entlastungskanal Barrensteiner Weg	
Planinhalt:		Stülpschacht Entlastungskanal Planung	
gez.: I. Iju	Datum: 27.11.24	gepr.:	Datum:
Pfad: 10146 Entlastungskanal Barrensteiner Weg 061124.dwg			Maßstab: 1:50
		Plan-Nr.: 10146-33-2	