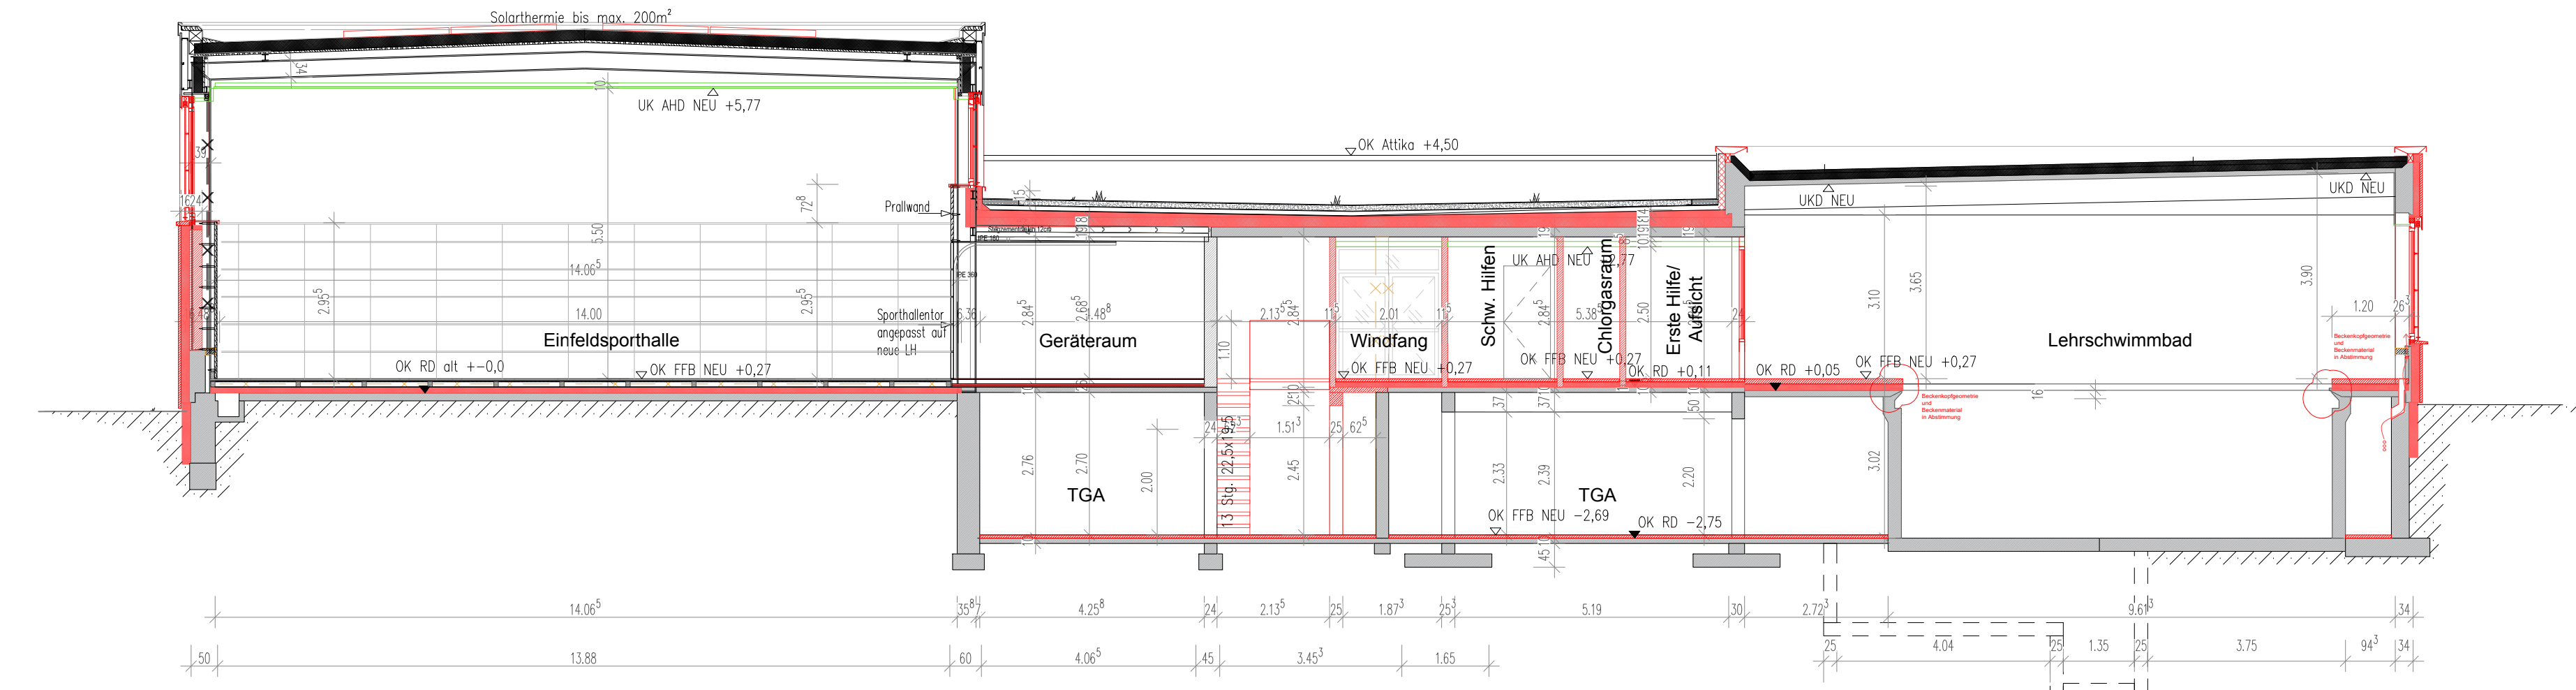
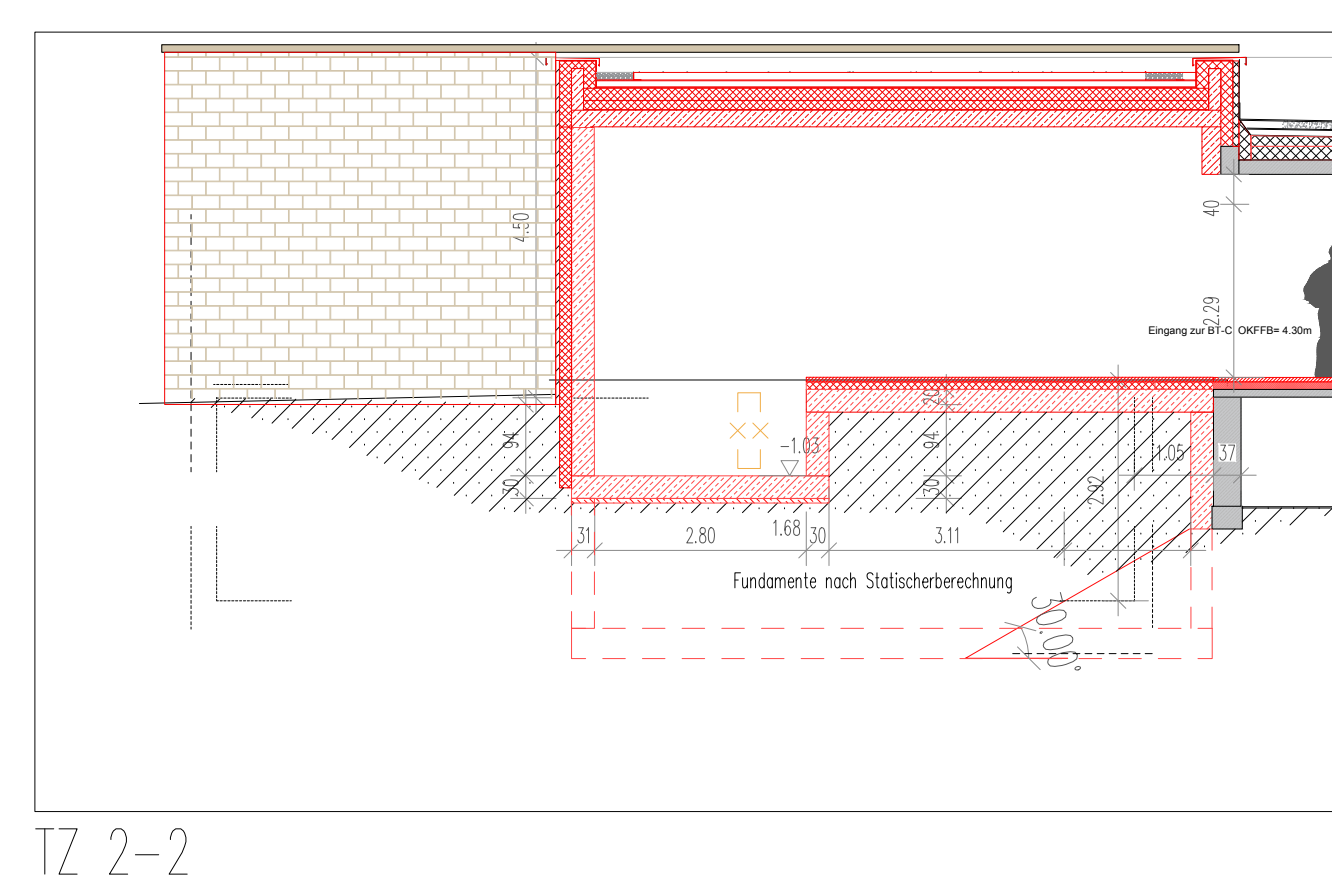
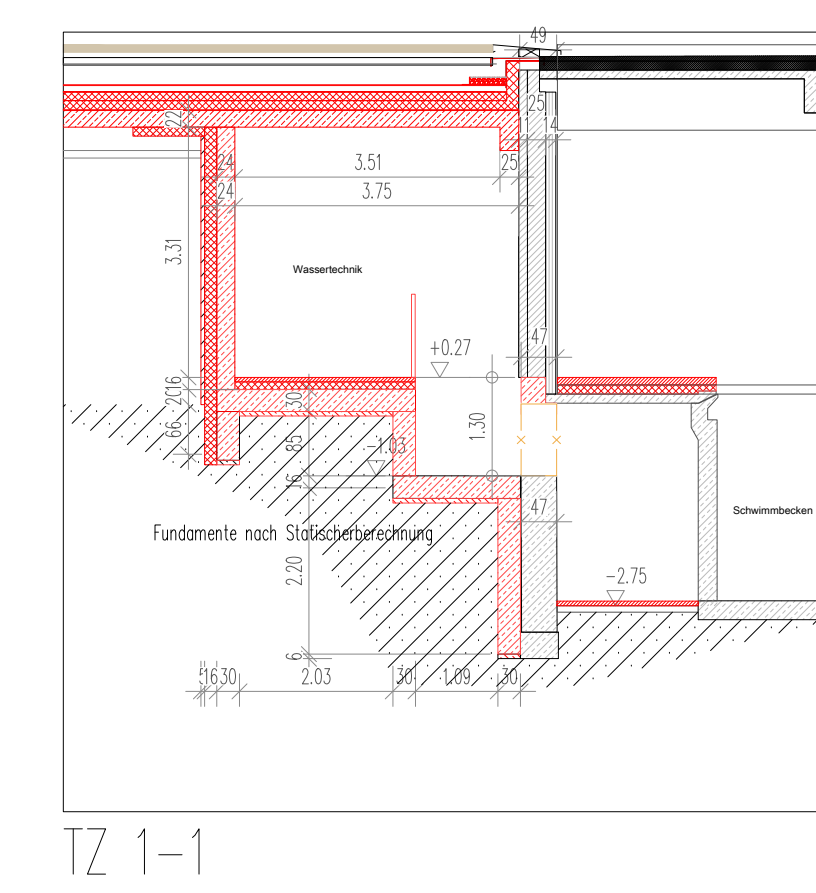
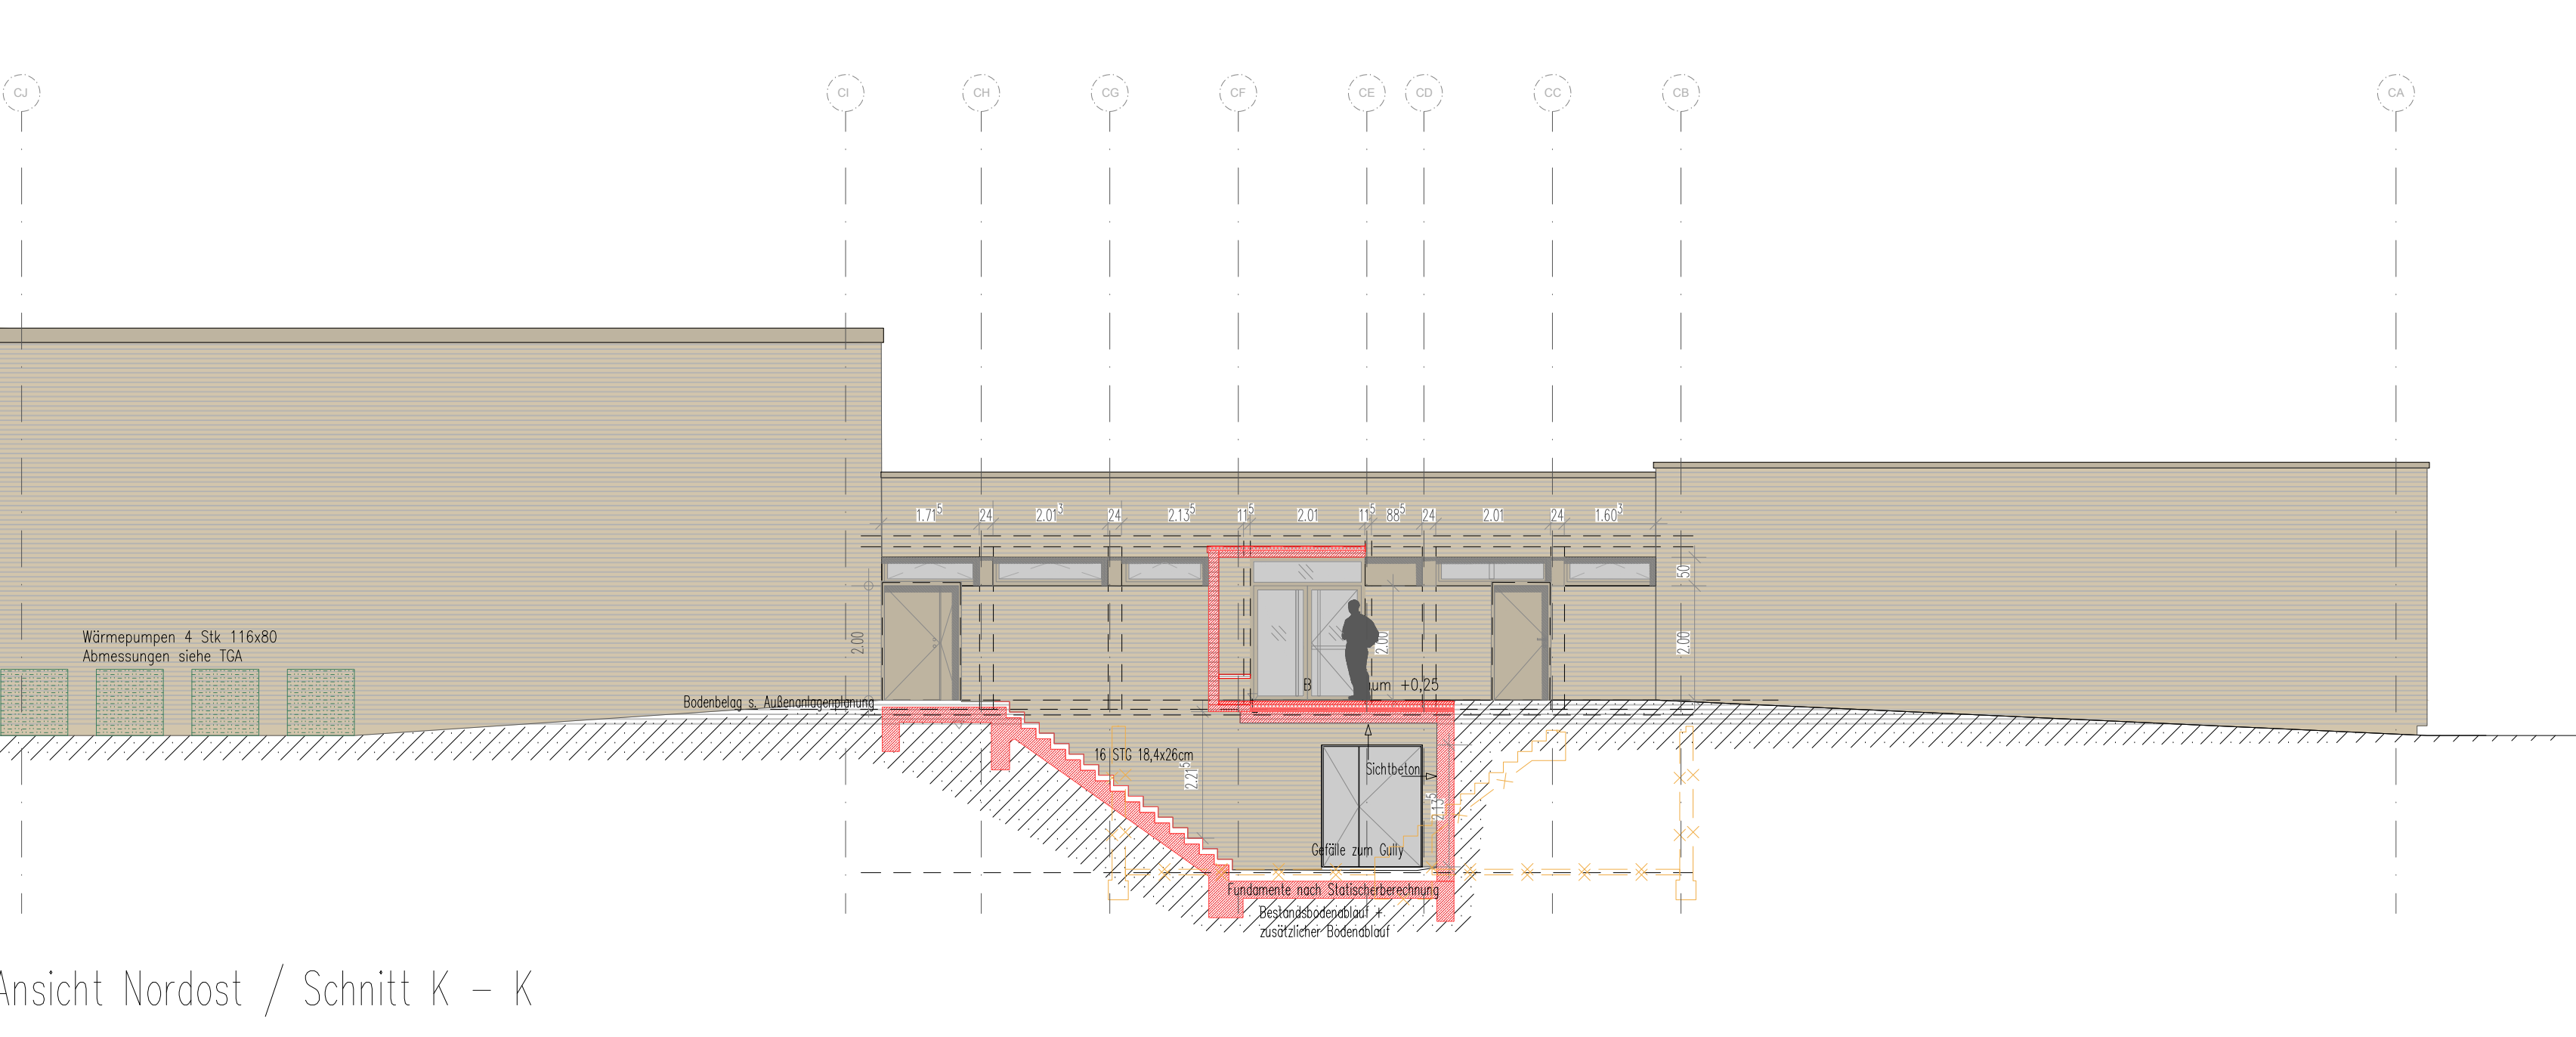
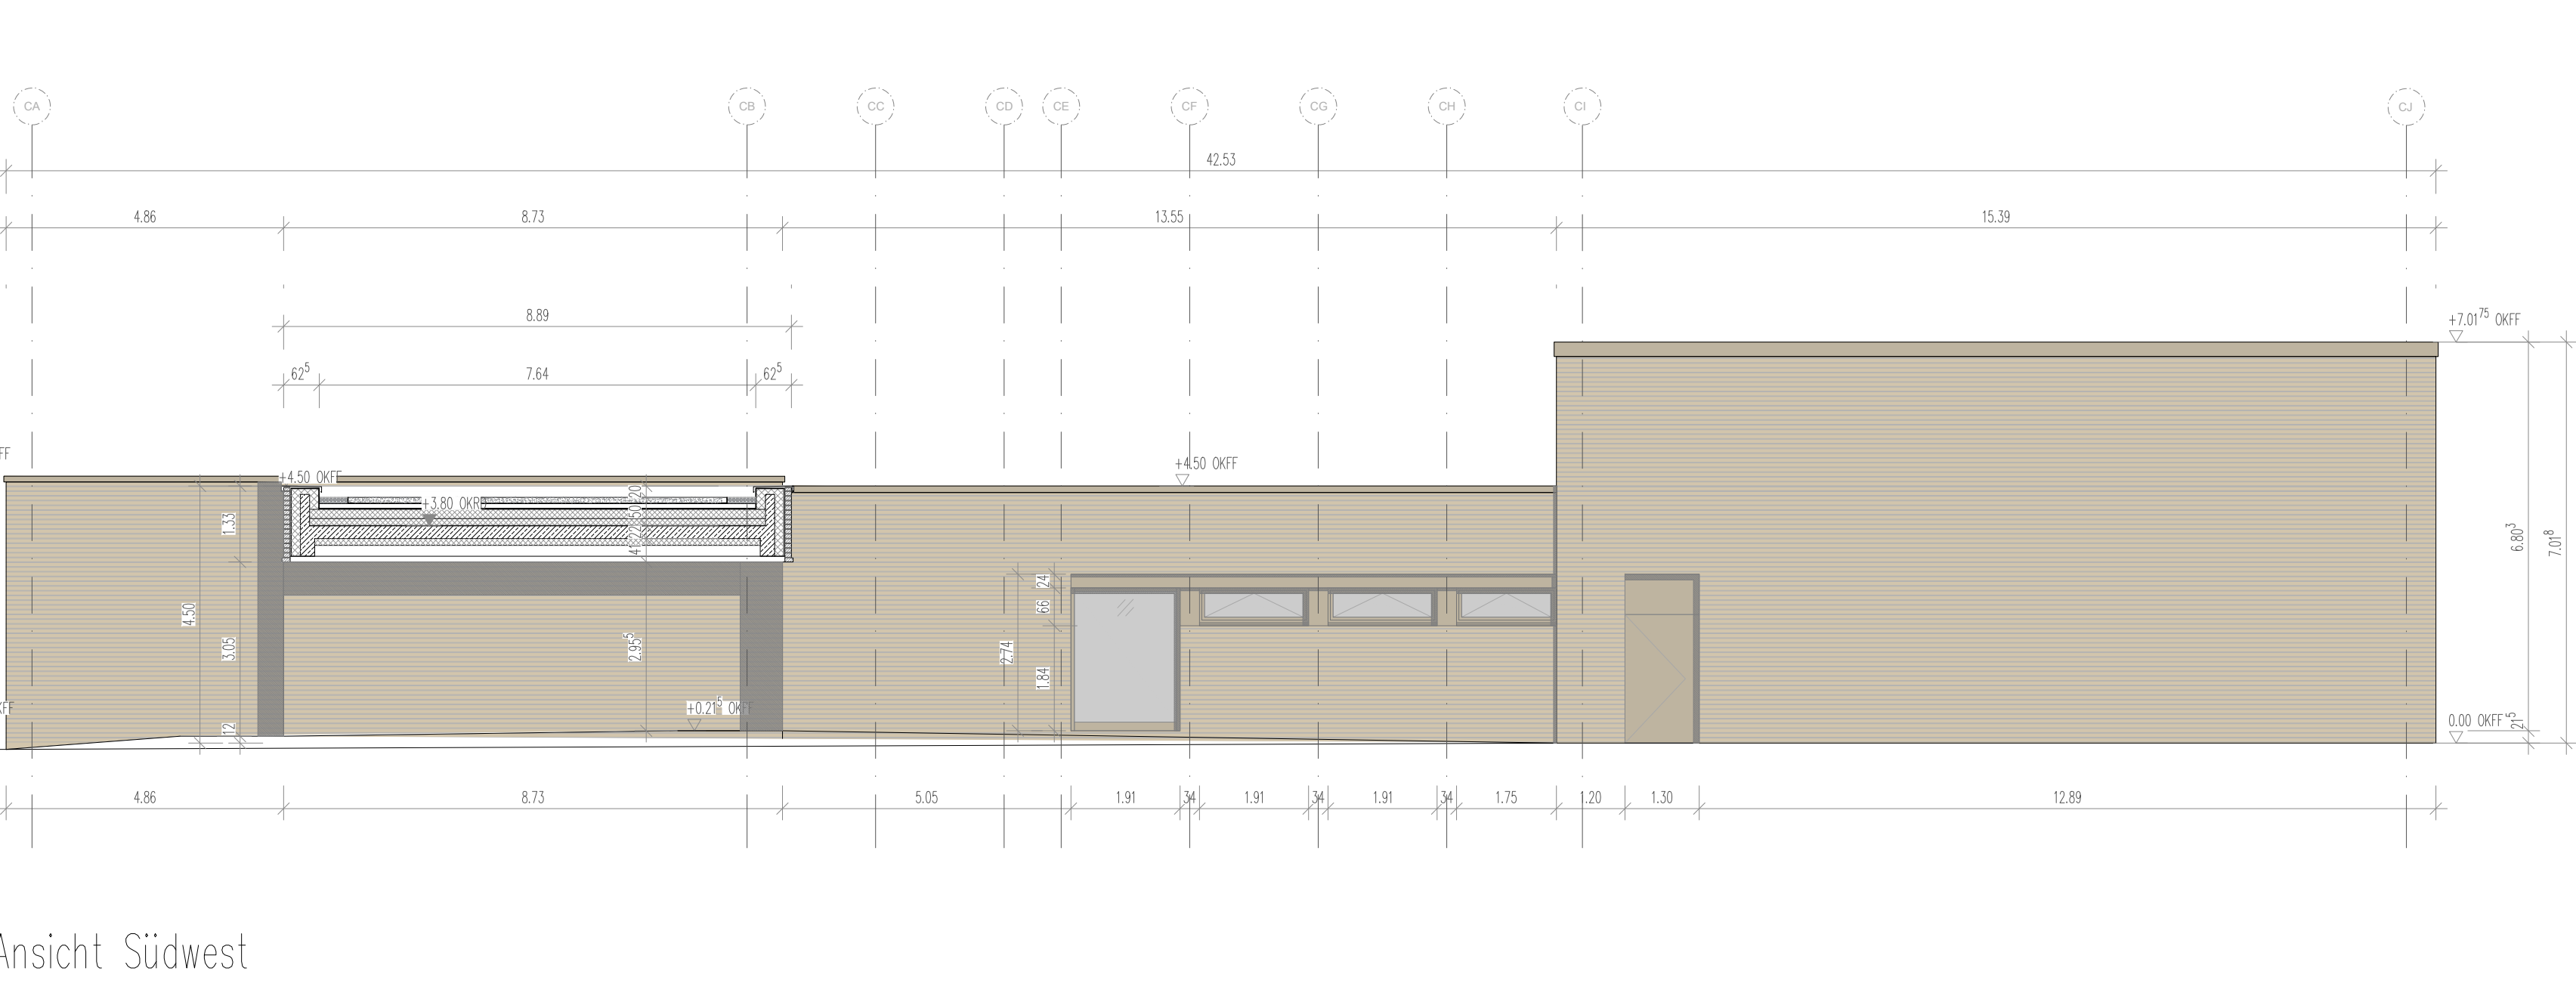
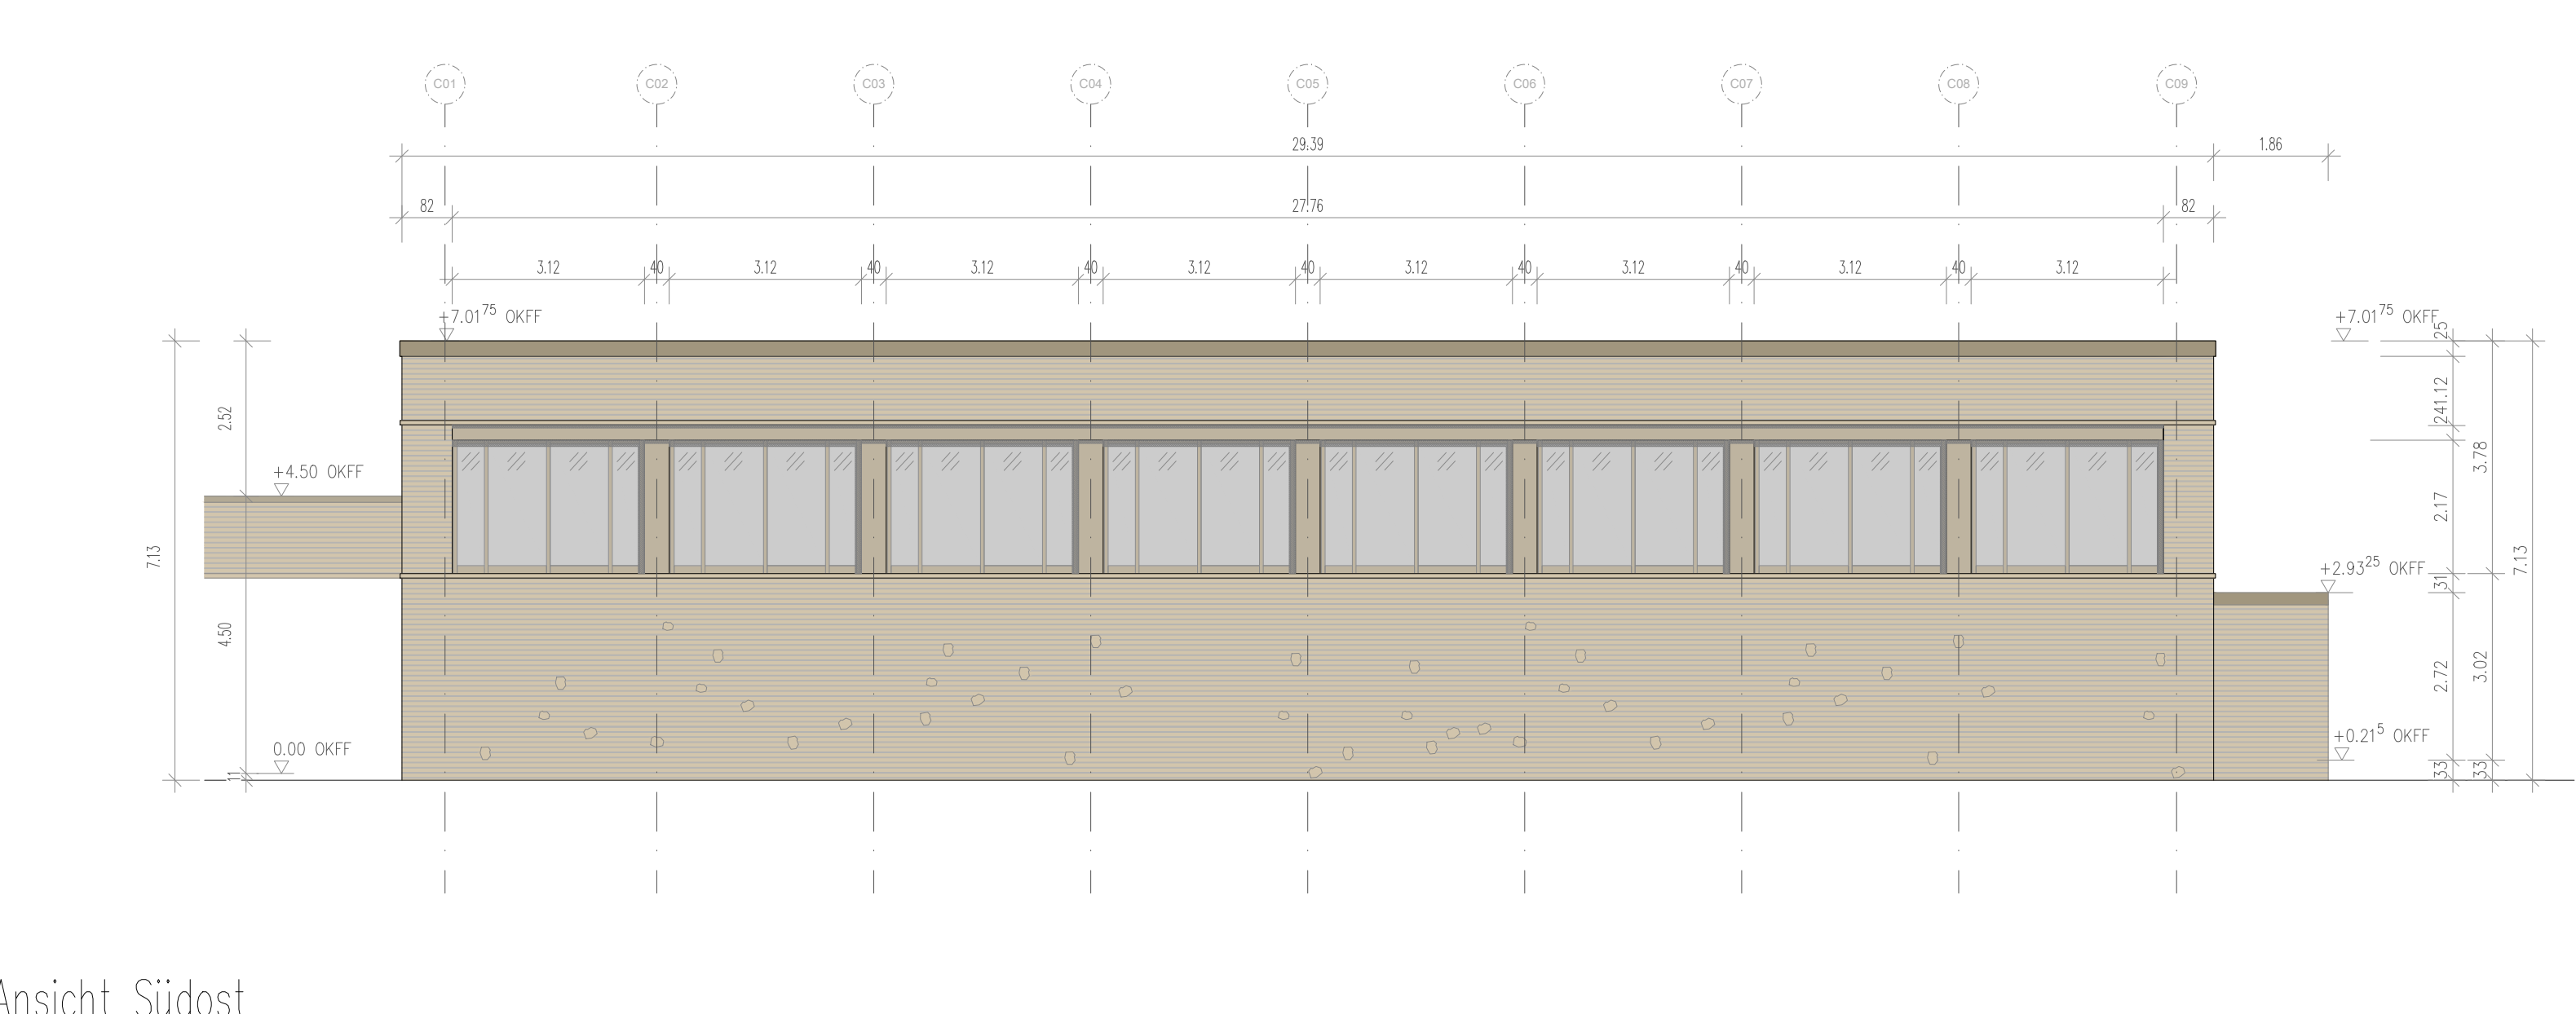
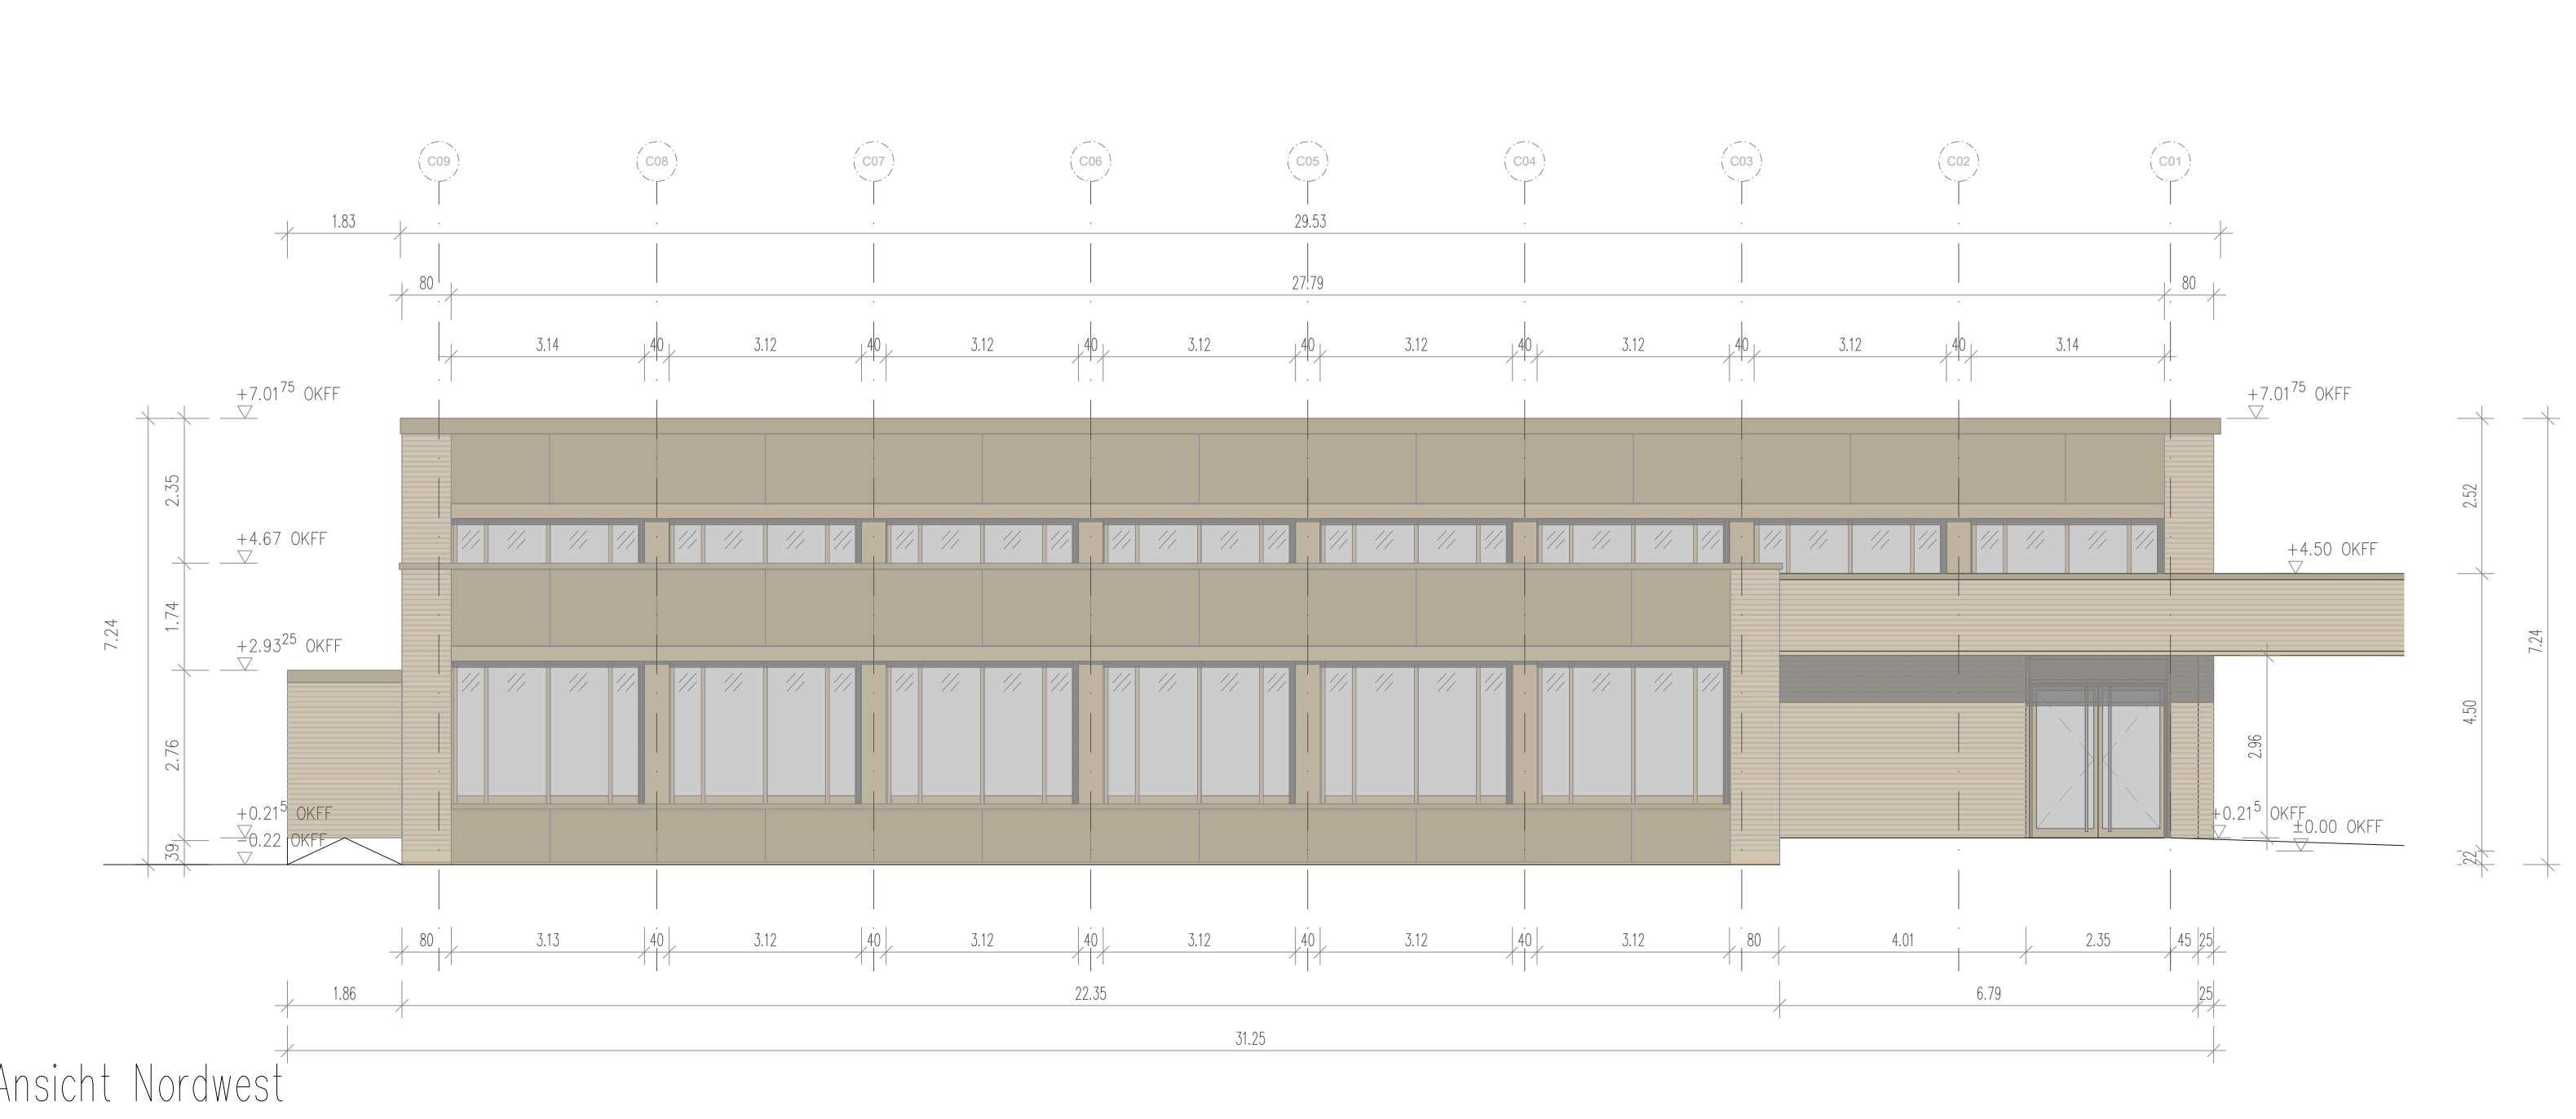
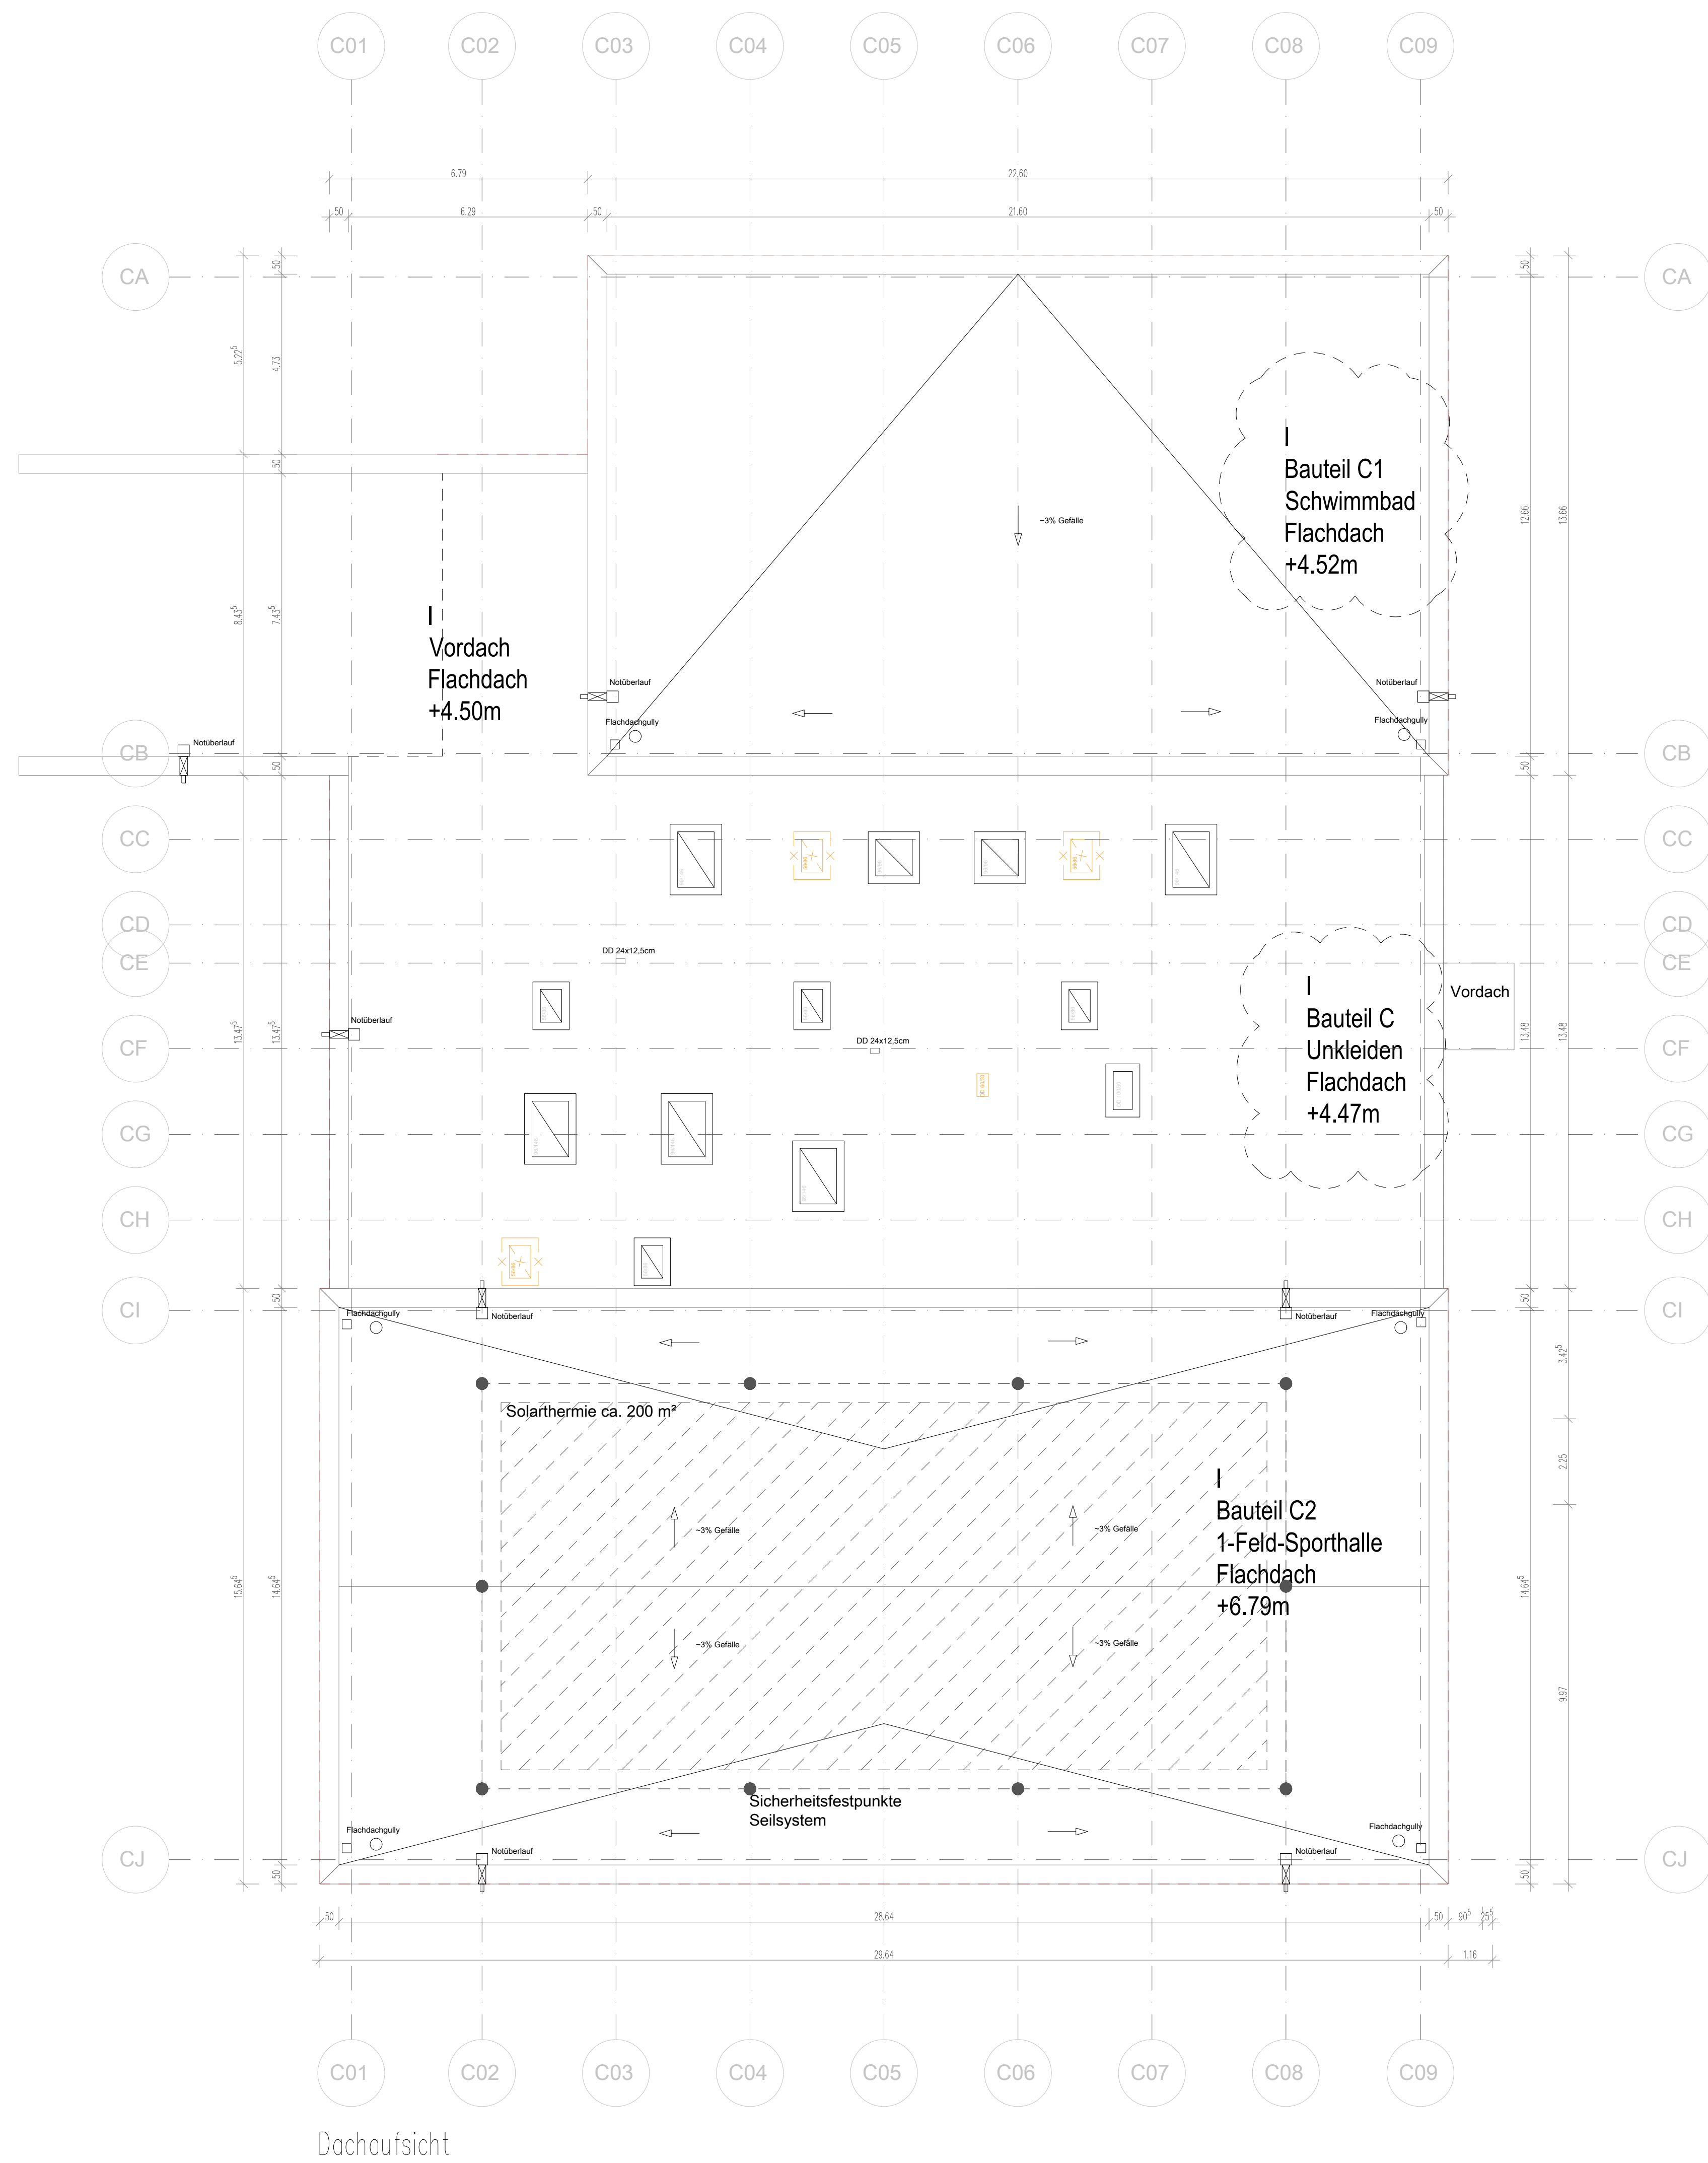
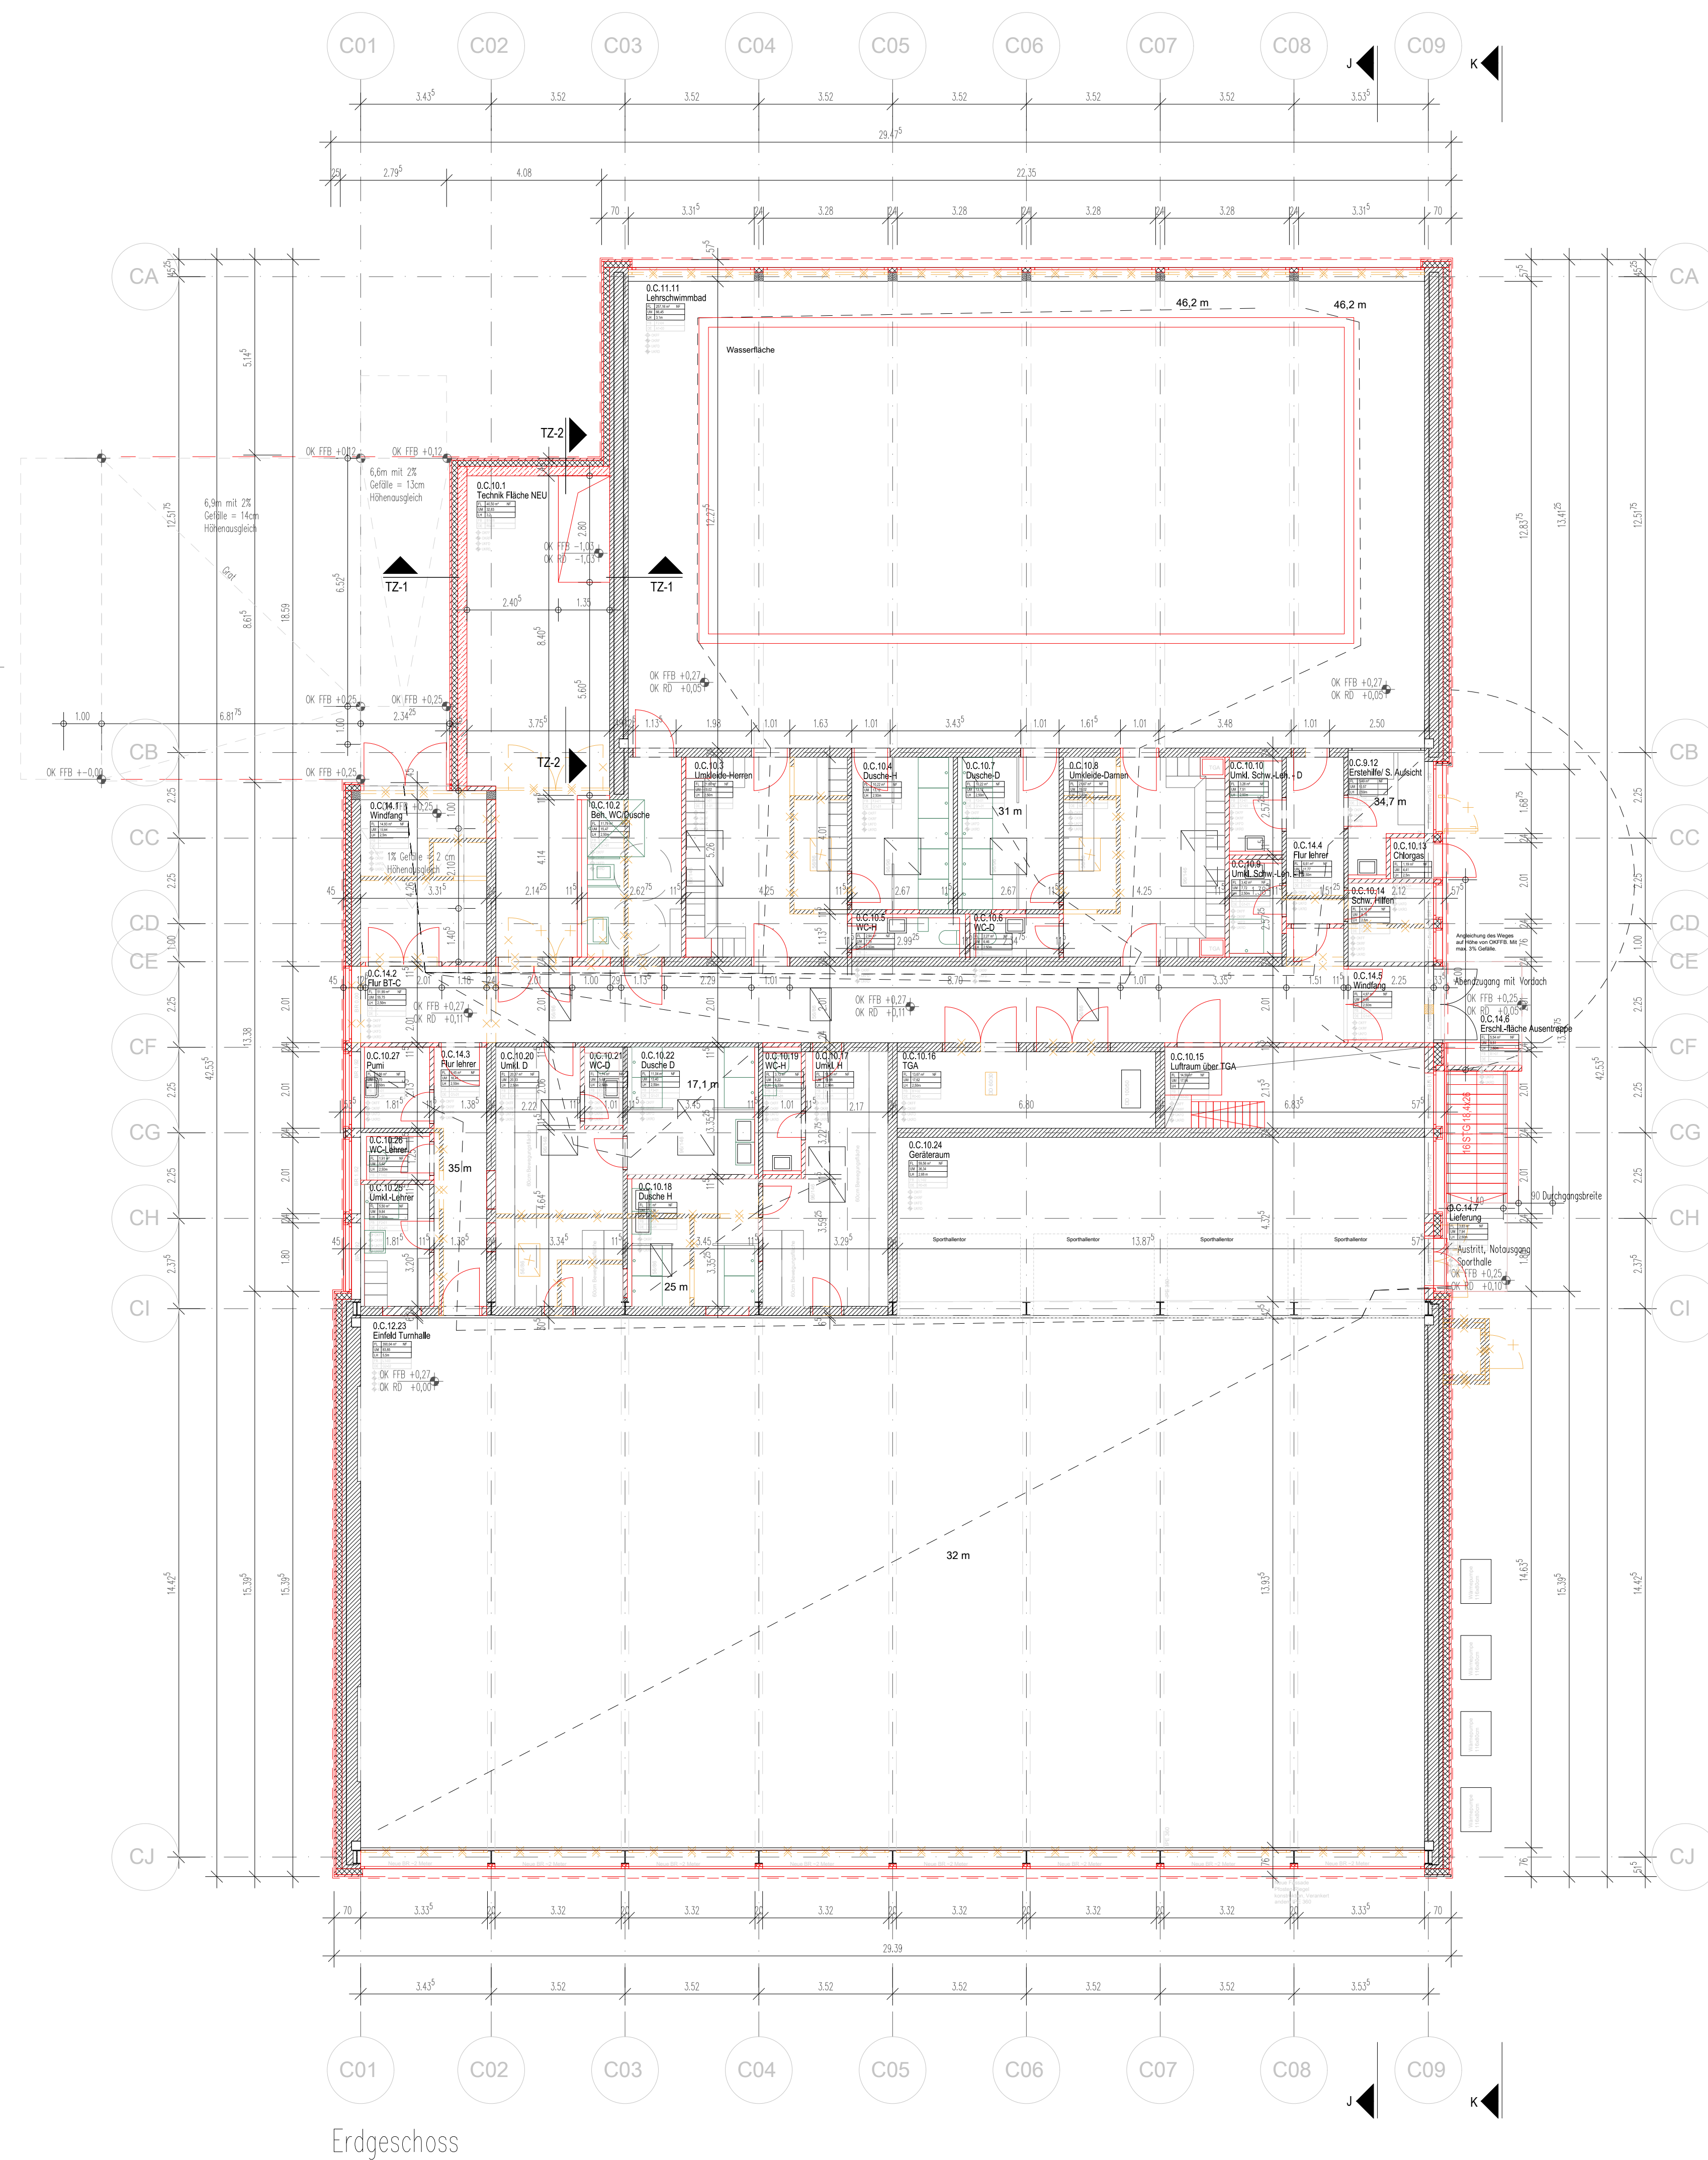
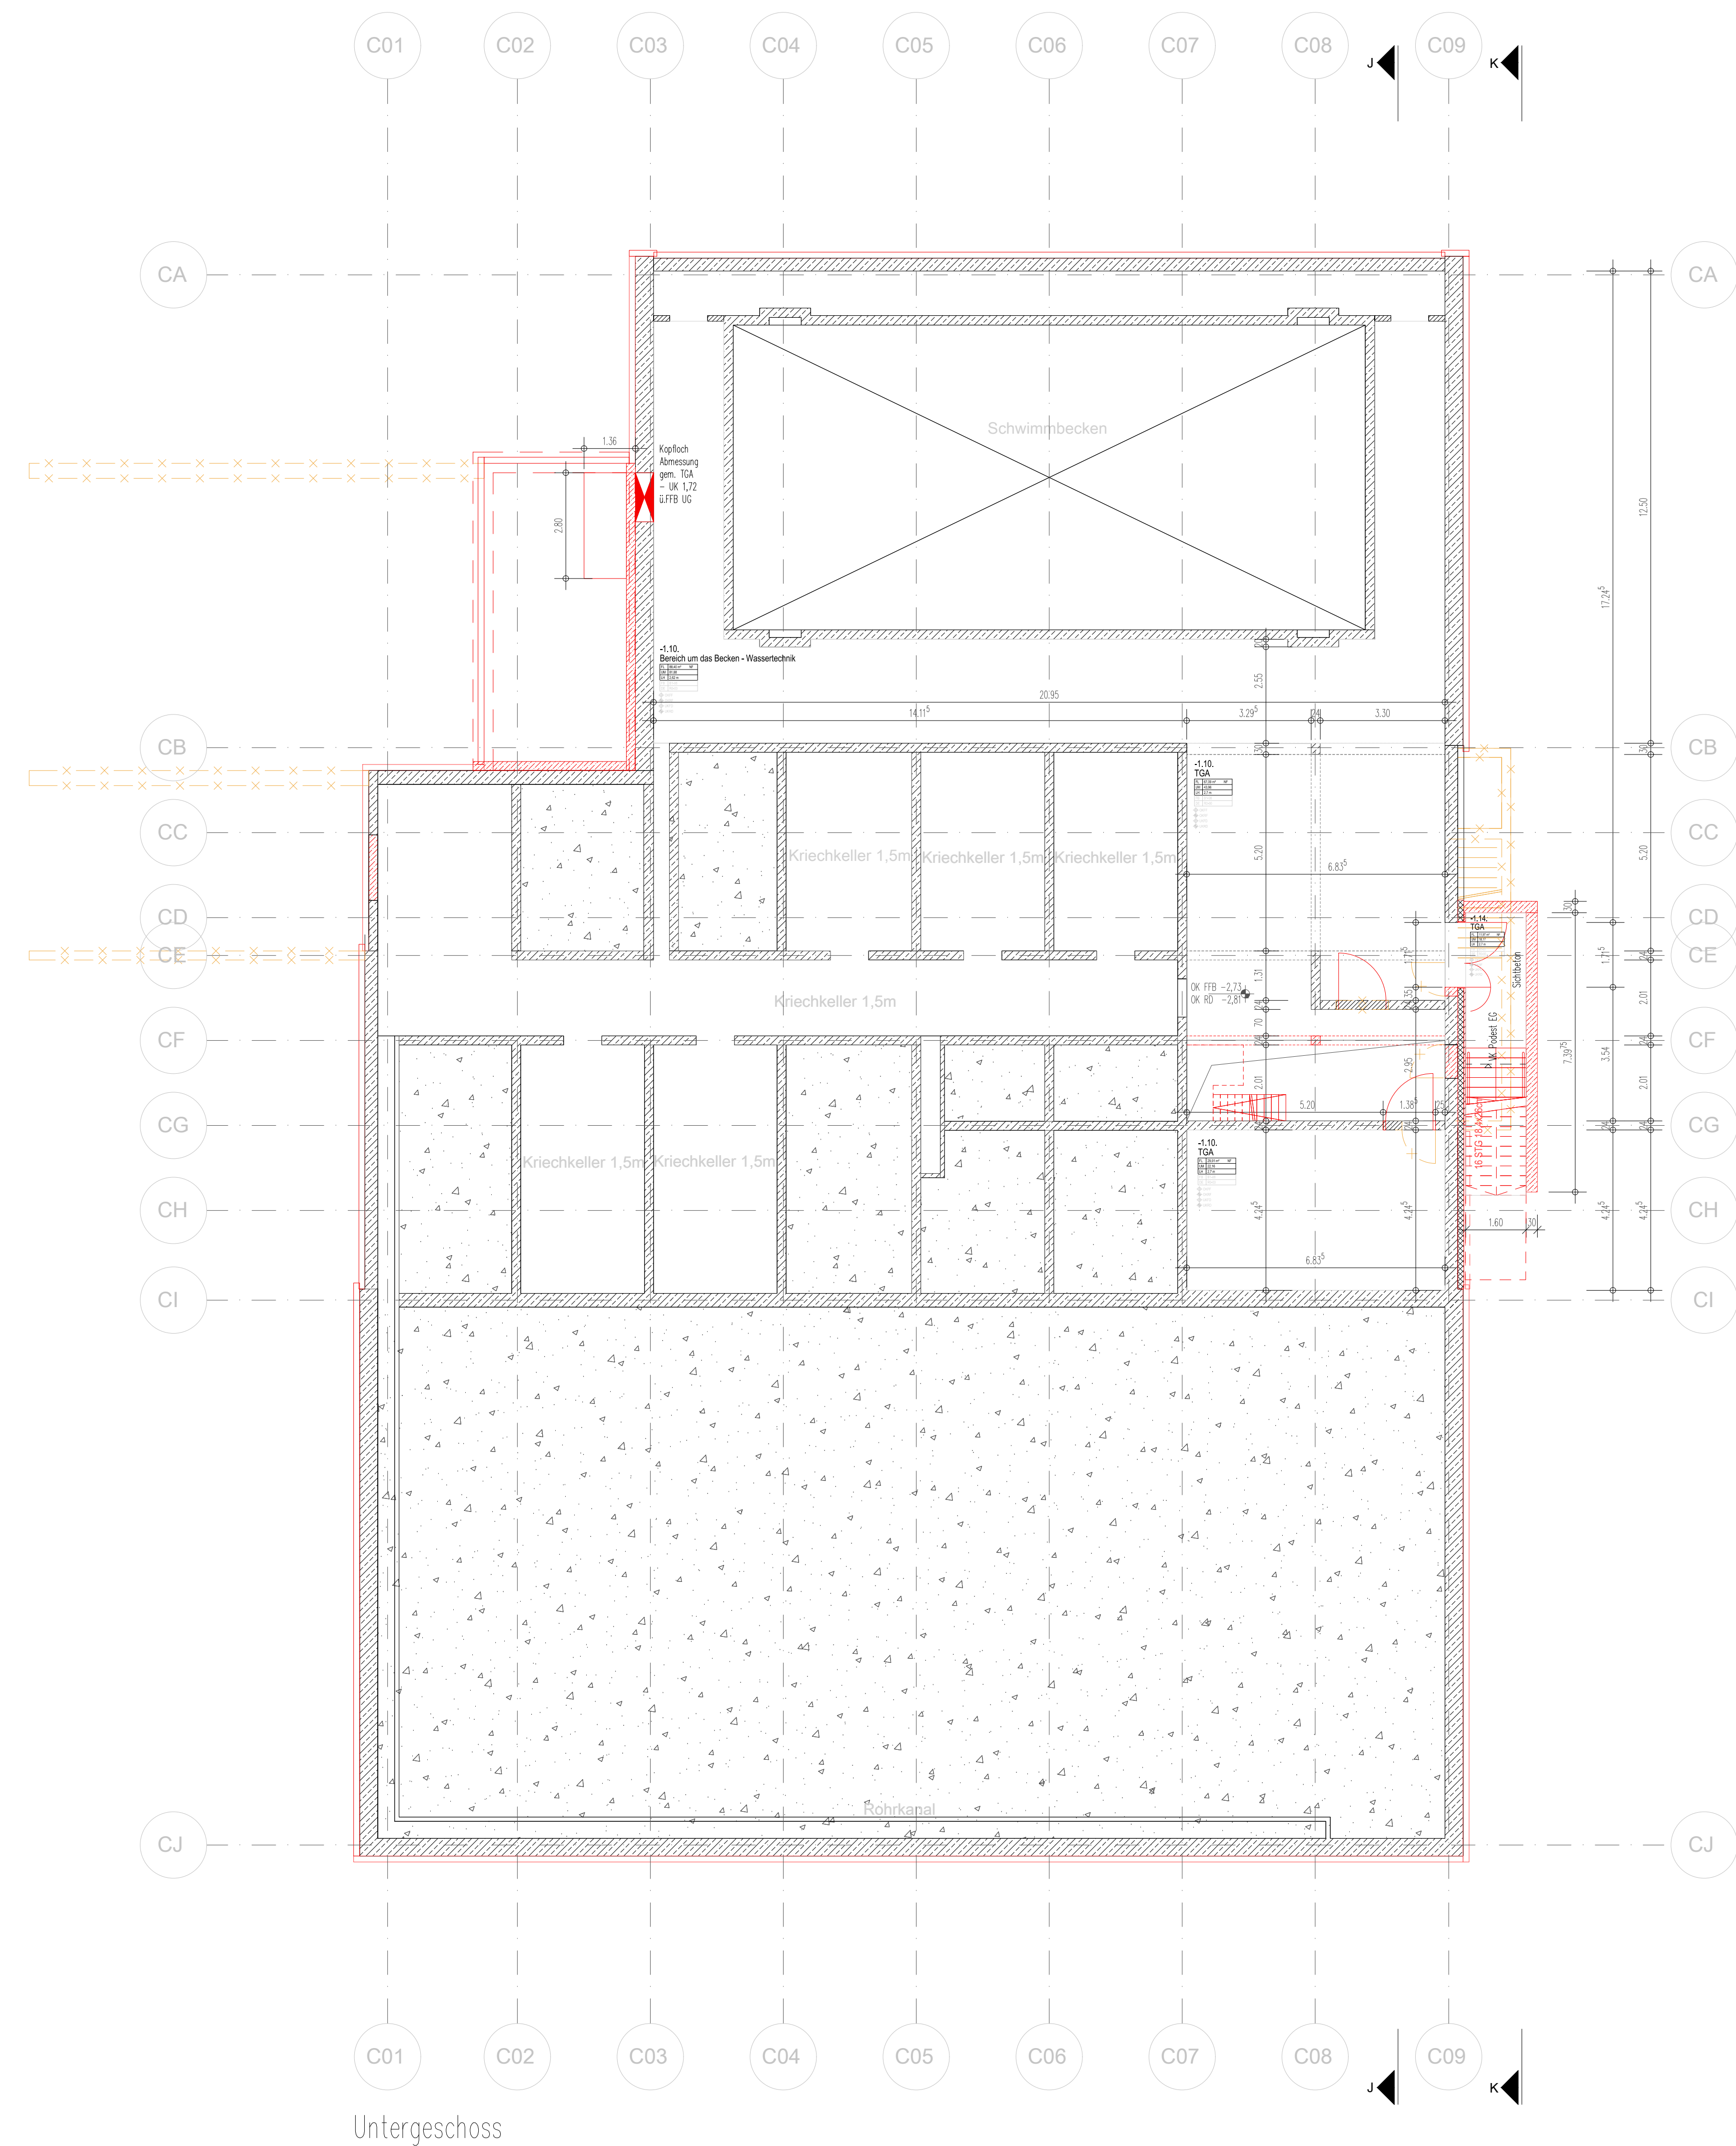


[illegible]

INDEX	ÄNDERUNGEN	DATUM	GEZ.

PROJEKT 3. Gesamtschule Grevenbroich, Heyerweg			
KUNSTLEITER Grundrisse, Schnitte, Ansichten		MAßSTAB C	
LEISTUNGSFRAGE		ENTWURFSPLANUNG	
4.800 x 16.700 x 10.000 BAUGRUND STADT GREVENBROICH Am Neul. 1 47628 Grevenbroich		BUNDEGENOSSENSCHAFT STADTBETRIEBE Grevenbroich 2024 In-Person Kommunikation 47628 Grevenbroich	
ARCHITECT gmp gmp International GmbH Internationalstraße 3-5 40699 Köln Tel. +49 (0)221 4717-0 Fax +49 (0)221 4717-3037		DATE 22.11.2024 DESIGNER 1:100 SCALE 1:100 DATE 22.11.2024	
PROJEKT C-A01-XXX-3V000		Architect 12.11.2024	
PROJEKT C-A01-XXX-3V000		Architect 12.11.2024	