


Lageplan Planung Radweg Eschweg M 1:500

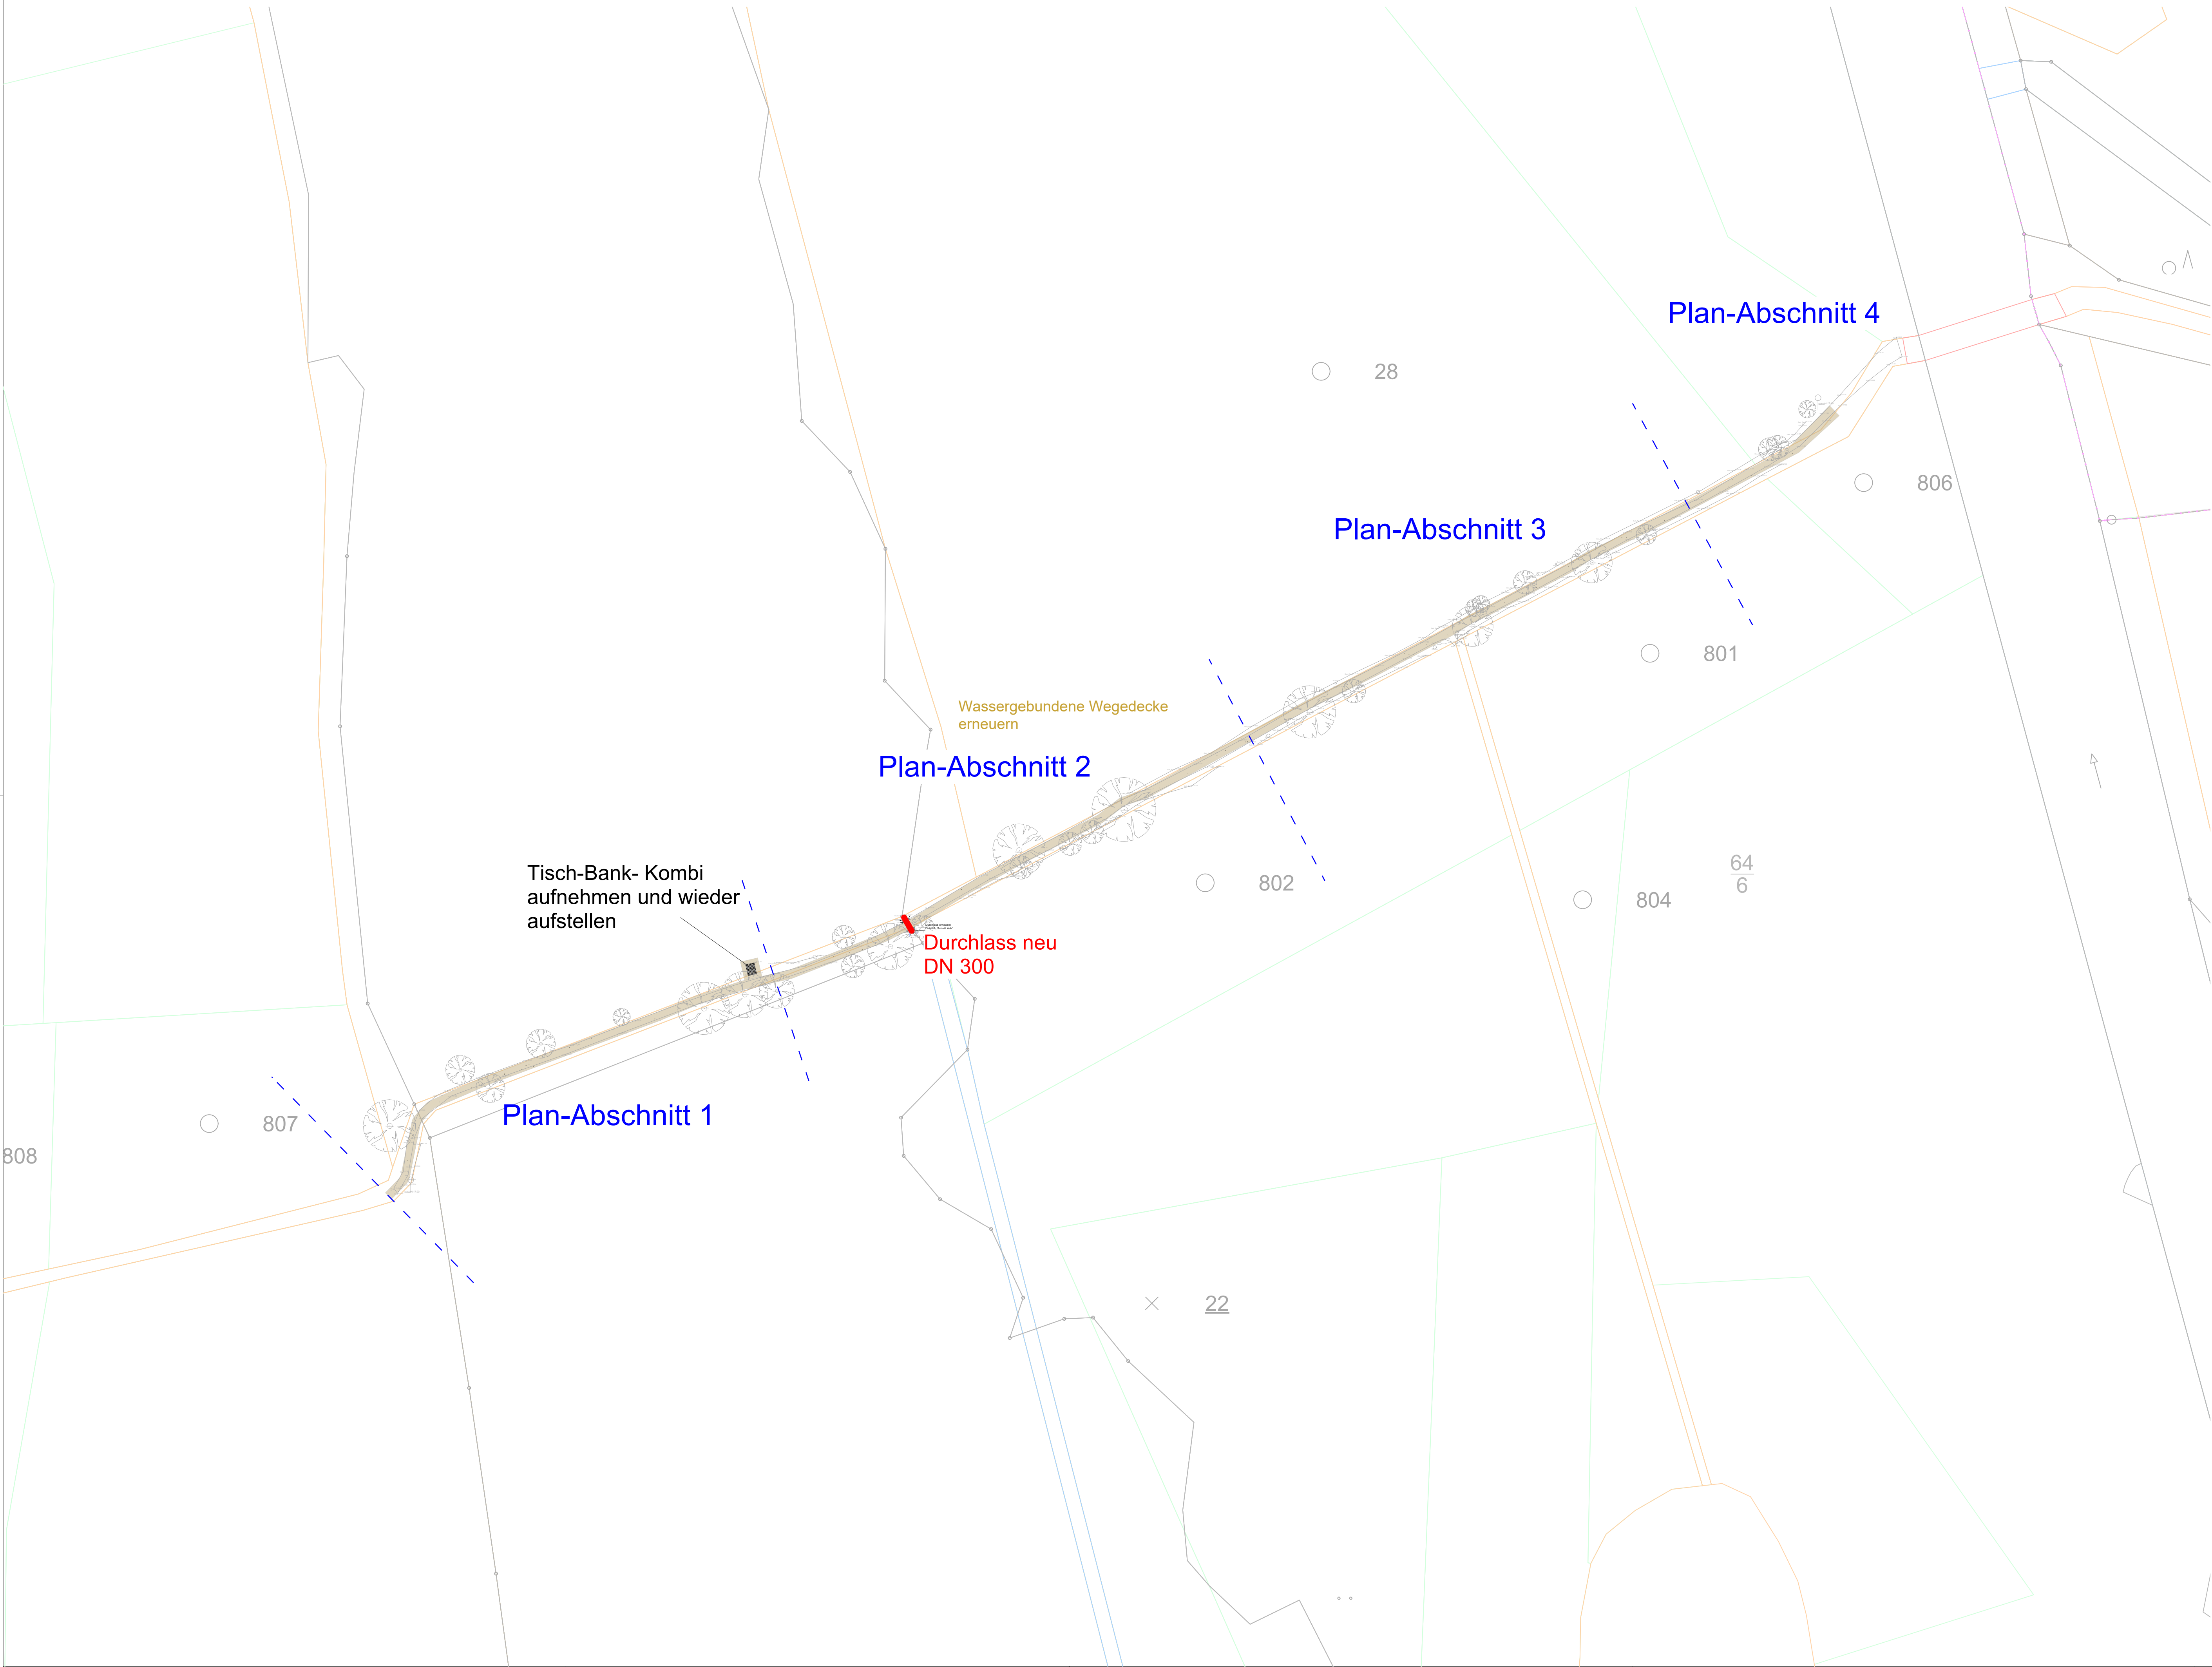

Änderungsprotokoll			
Nr.	Art der Änderung oder Ergänzung	Datum	Zeichen
bearbeitet: CS		gezeichnet: LF	Datum: 03.08.2026

Neuenhaus Hochwasserschäden

Vorentwurf Lageplan Planung
Radweg Eschweg


Maßstab: 1:500

Blatt Nr.: 1.1


Proj.-Nr.:

Auftraggeber:
Samtgemeinde Neuenhaus
Veldhausener Str. 26
49828 Neuenhaus


Plan-Abschnitt 3 Radweg Eschweg M 1:100

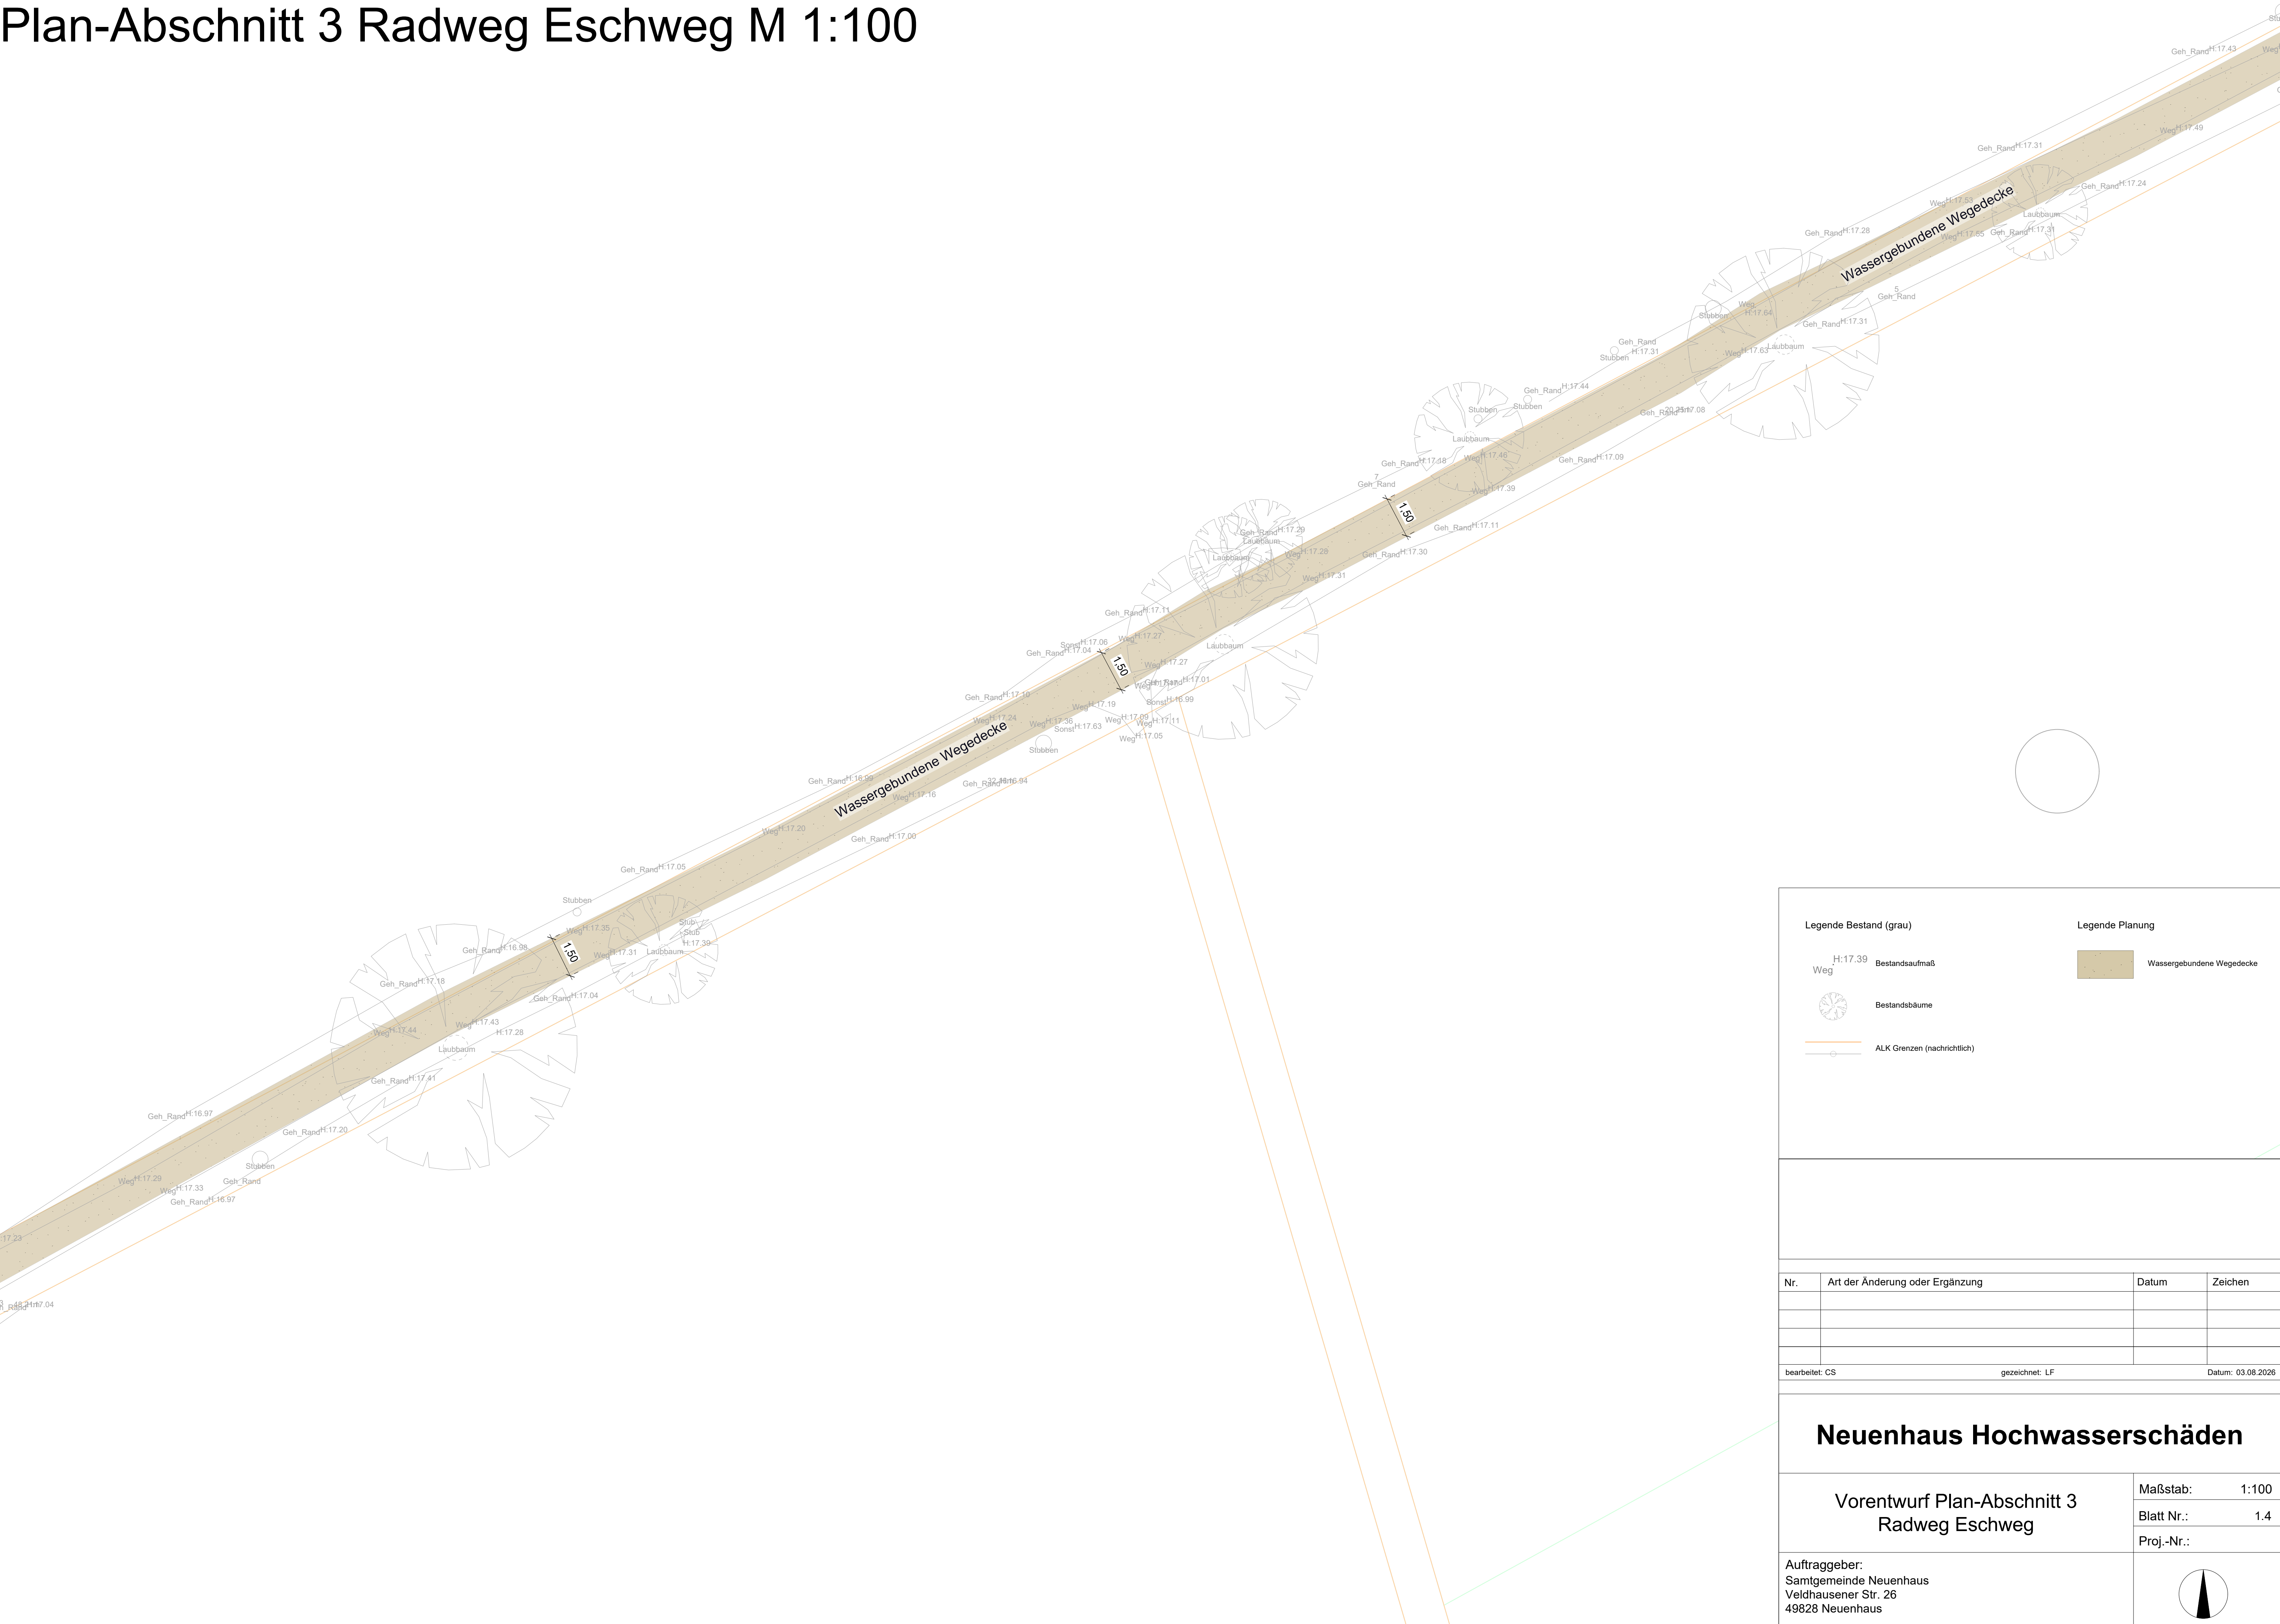

Plan-Abschnitt 4 Radweg Eschweg M 1:100

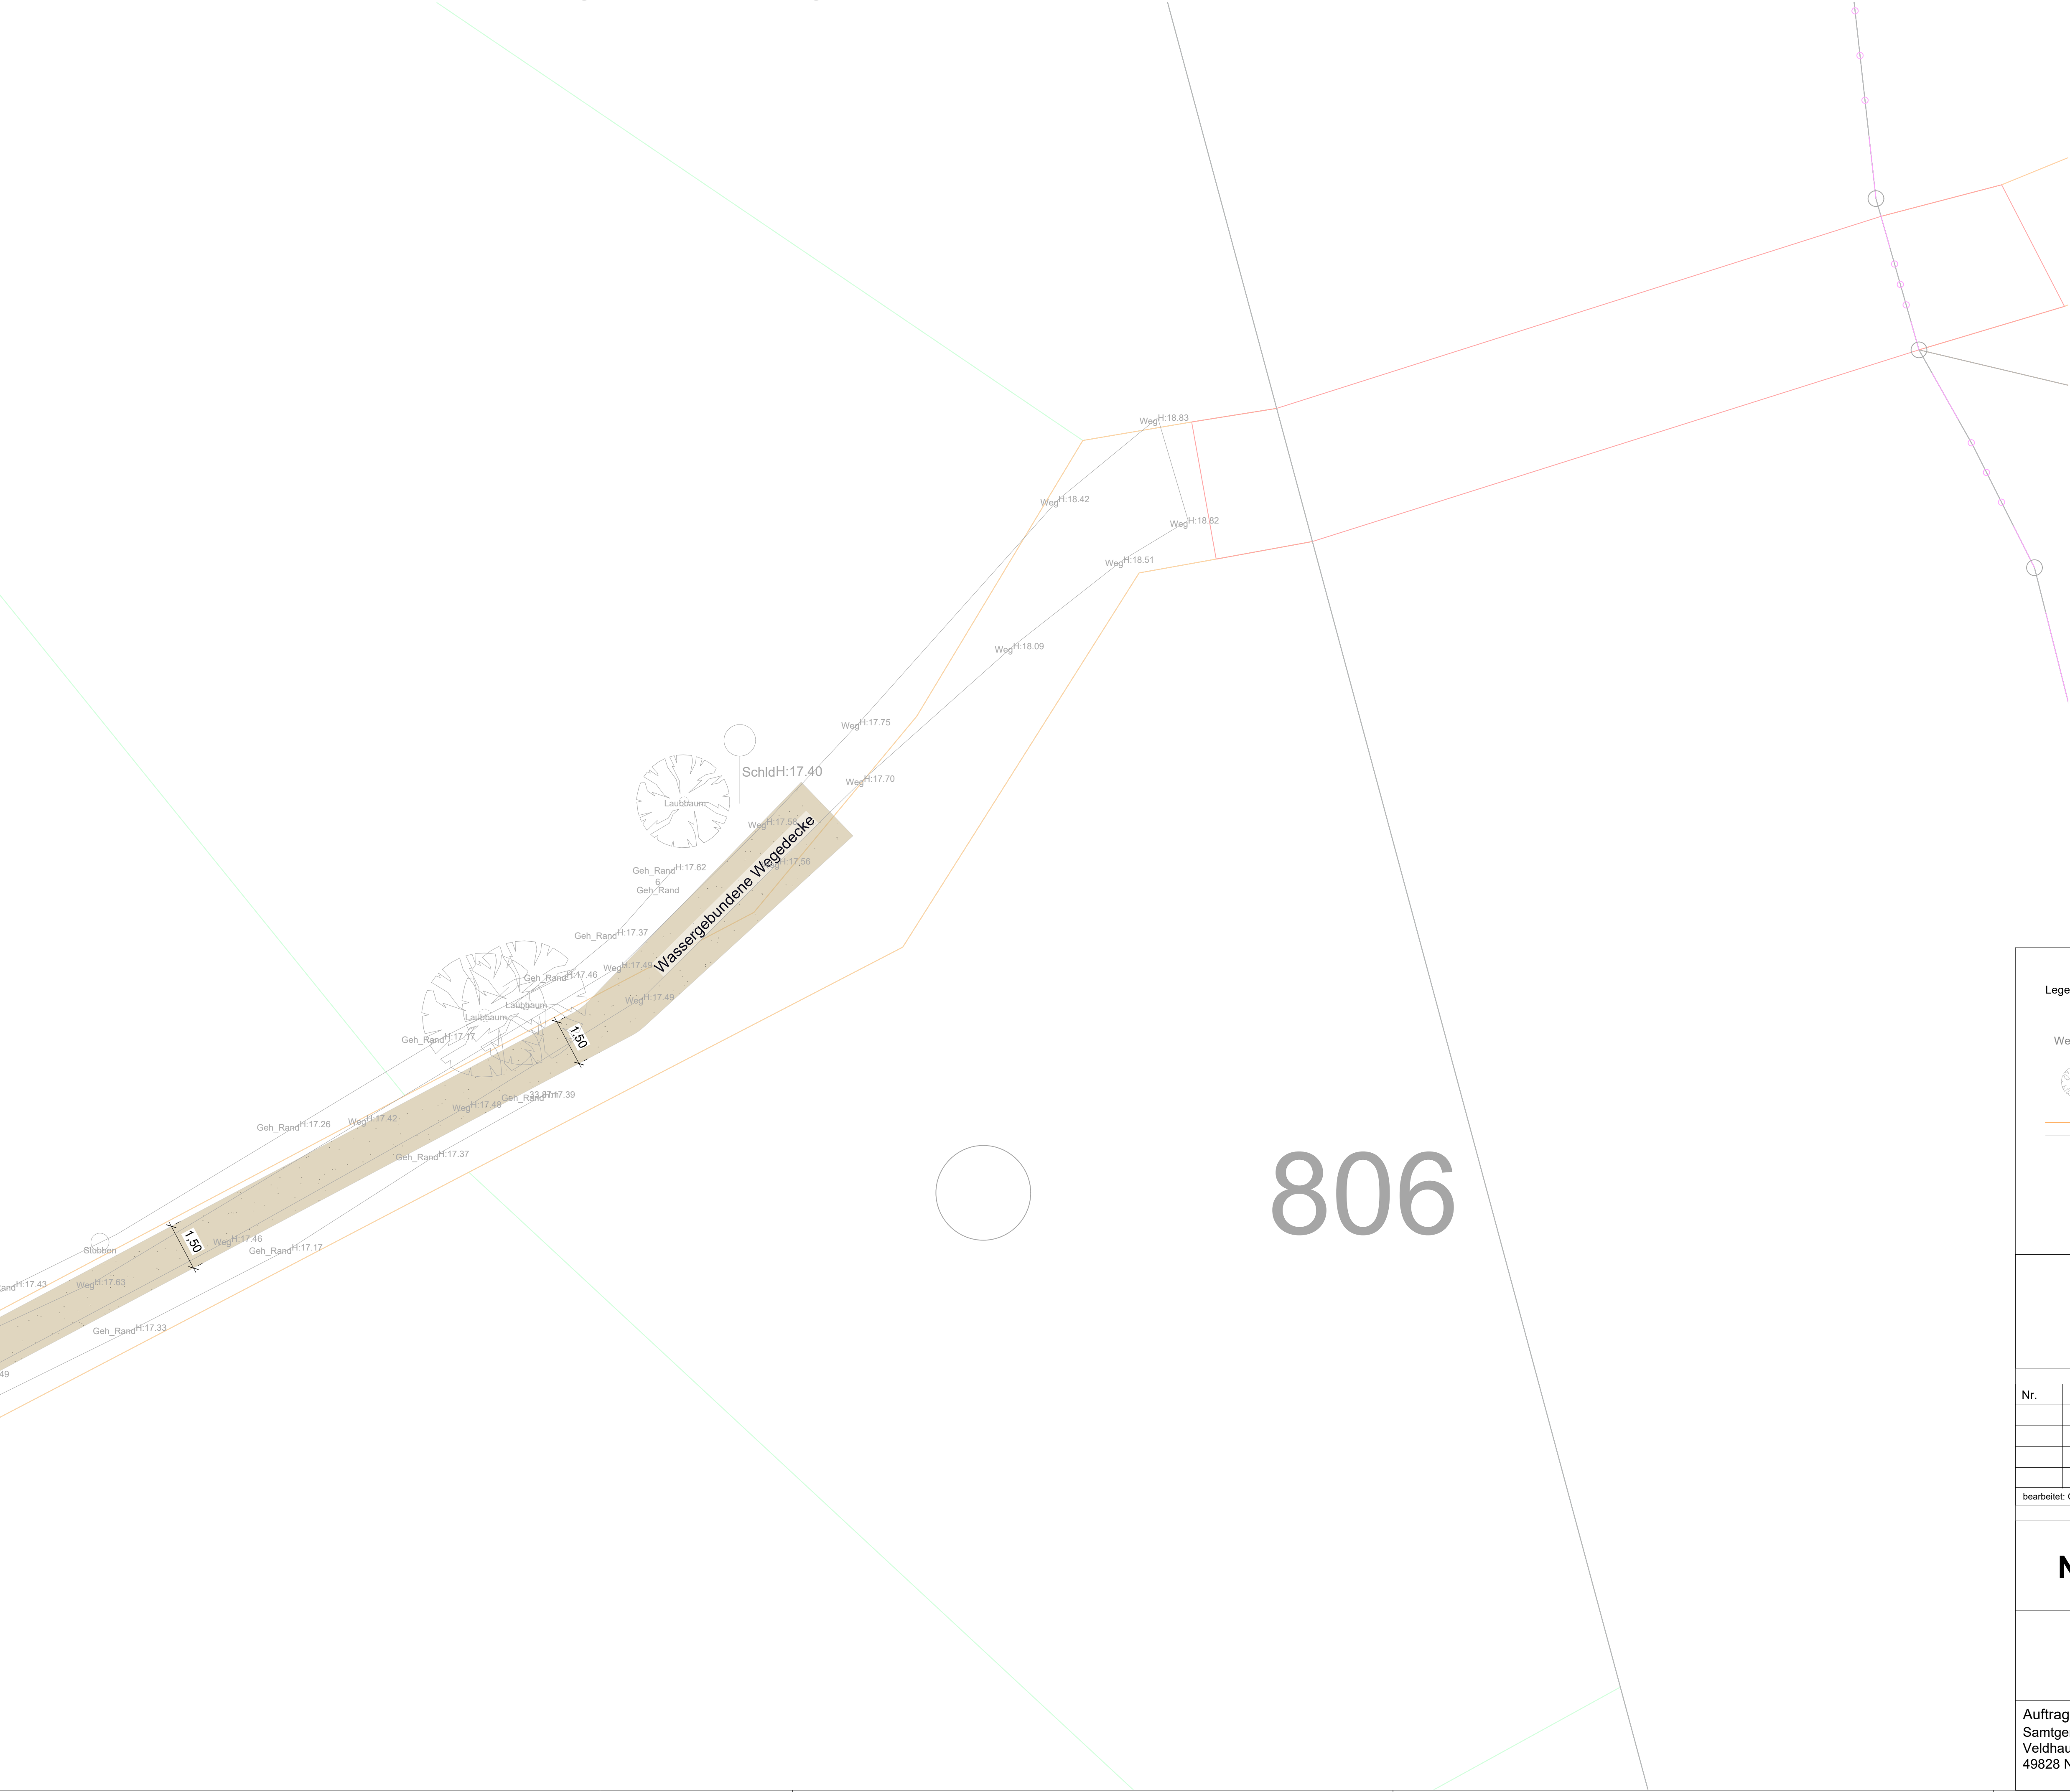

Legende Bestand (grau)

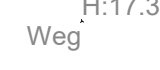

H:17.39
Weg

Bestandsaufmaß



Bestandsbäume



ALK Grenzen (nachrichtlich)

Legende Planung



Wassergebundene Wegedecke

Nr.	Art der Änderung oder Ergänzung	Datum	Zeichen
bearbeitet: CS		gezeichnet: LF	Datum: 03.08.2026

Neuenhaus Hochwasserschäden


Vorentwurf Plan-Abschnitt 4
Radweg Eschweg

Maßstab: 1:100


Blatt Nr.: 1.5

Proj.-Nr.:


Auftraggeber:
Samtgemeinde Neuenhaus
Veldhausener Str. 26
49828 Neuenhaus

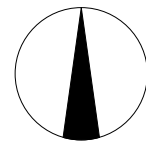


Schnitt A-A` M 1:25

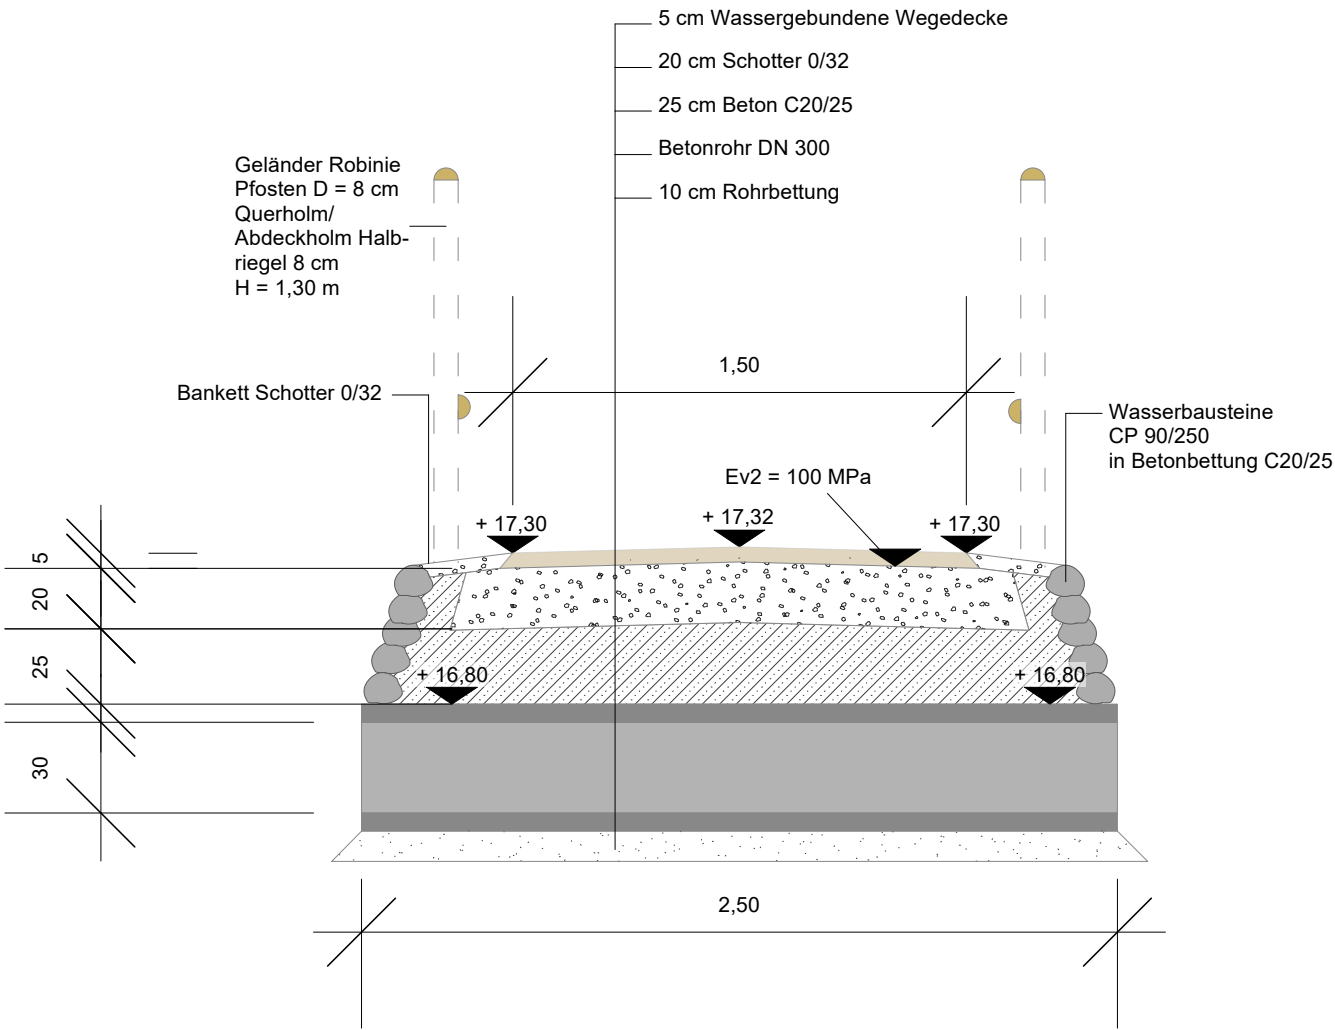


Systemschnitt Wege M 1:25

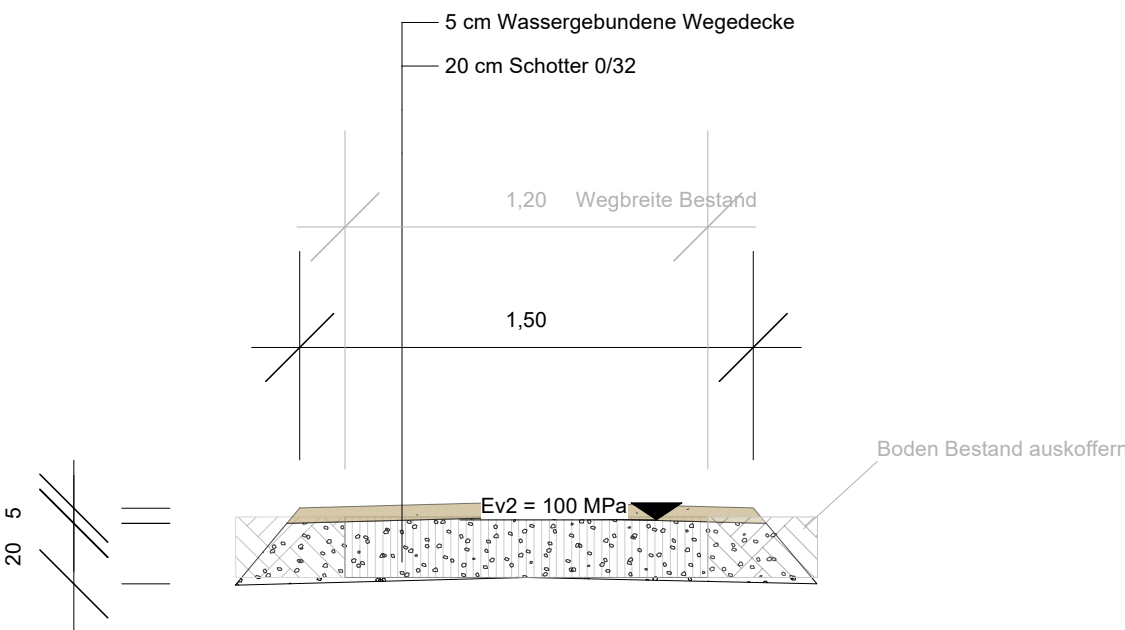


Legende Bestand (grau)

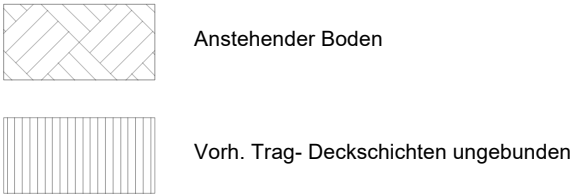

Legende Planung

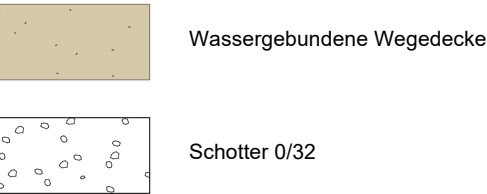

Legende

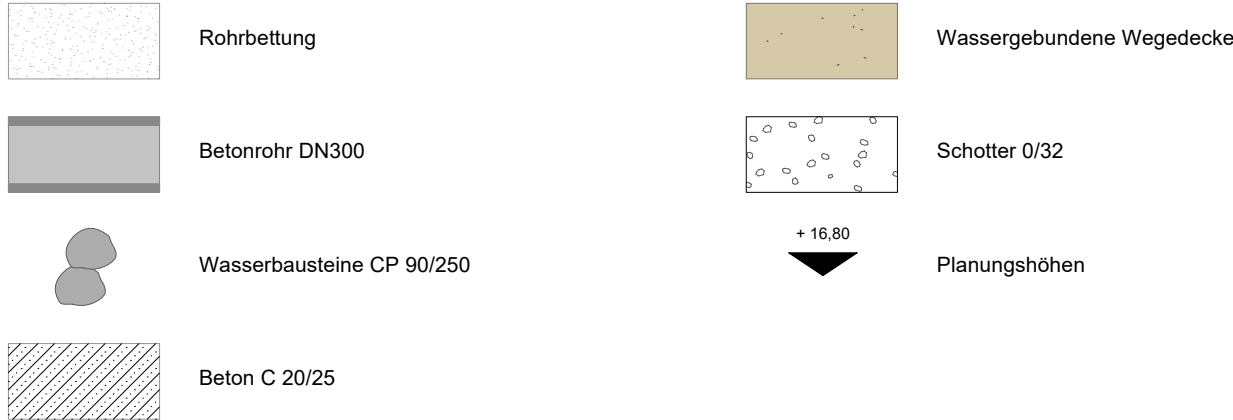


bearbeitet: CS gezeichnet: LF Datum: 03.08.2026

Neuenhaus Hochwasserschäden

Vorentwurf Schnitte
Radweg Eschweg

Maßstab: 1:25
Blatt Nr.: 1.6
Proj.-Nr.:

Auftraggeber:
Samtgemeinde Neuenhaus
Veldhausener Str. 26
49828 Neuenhaus

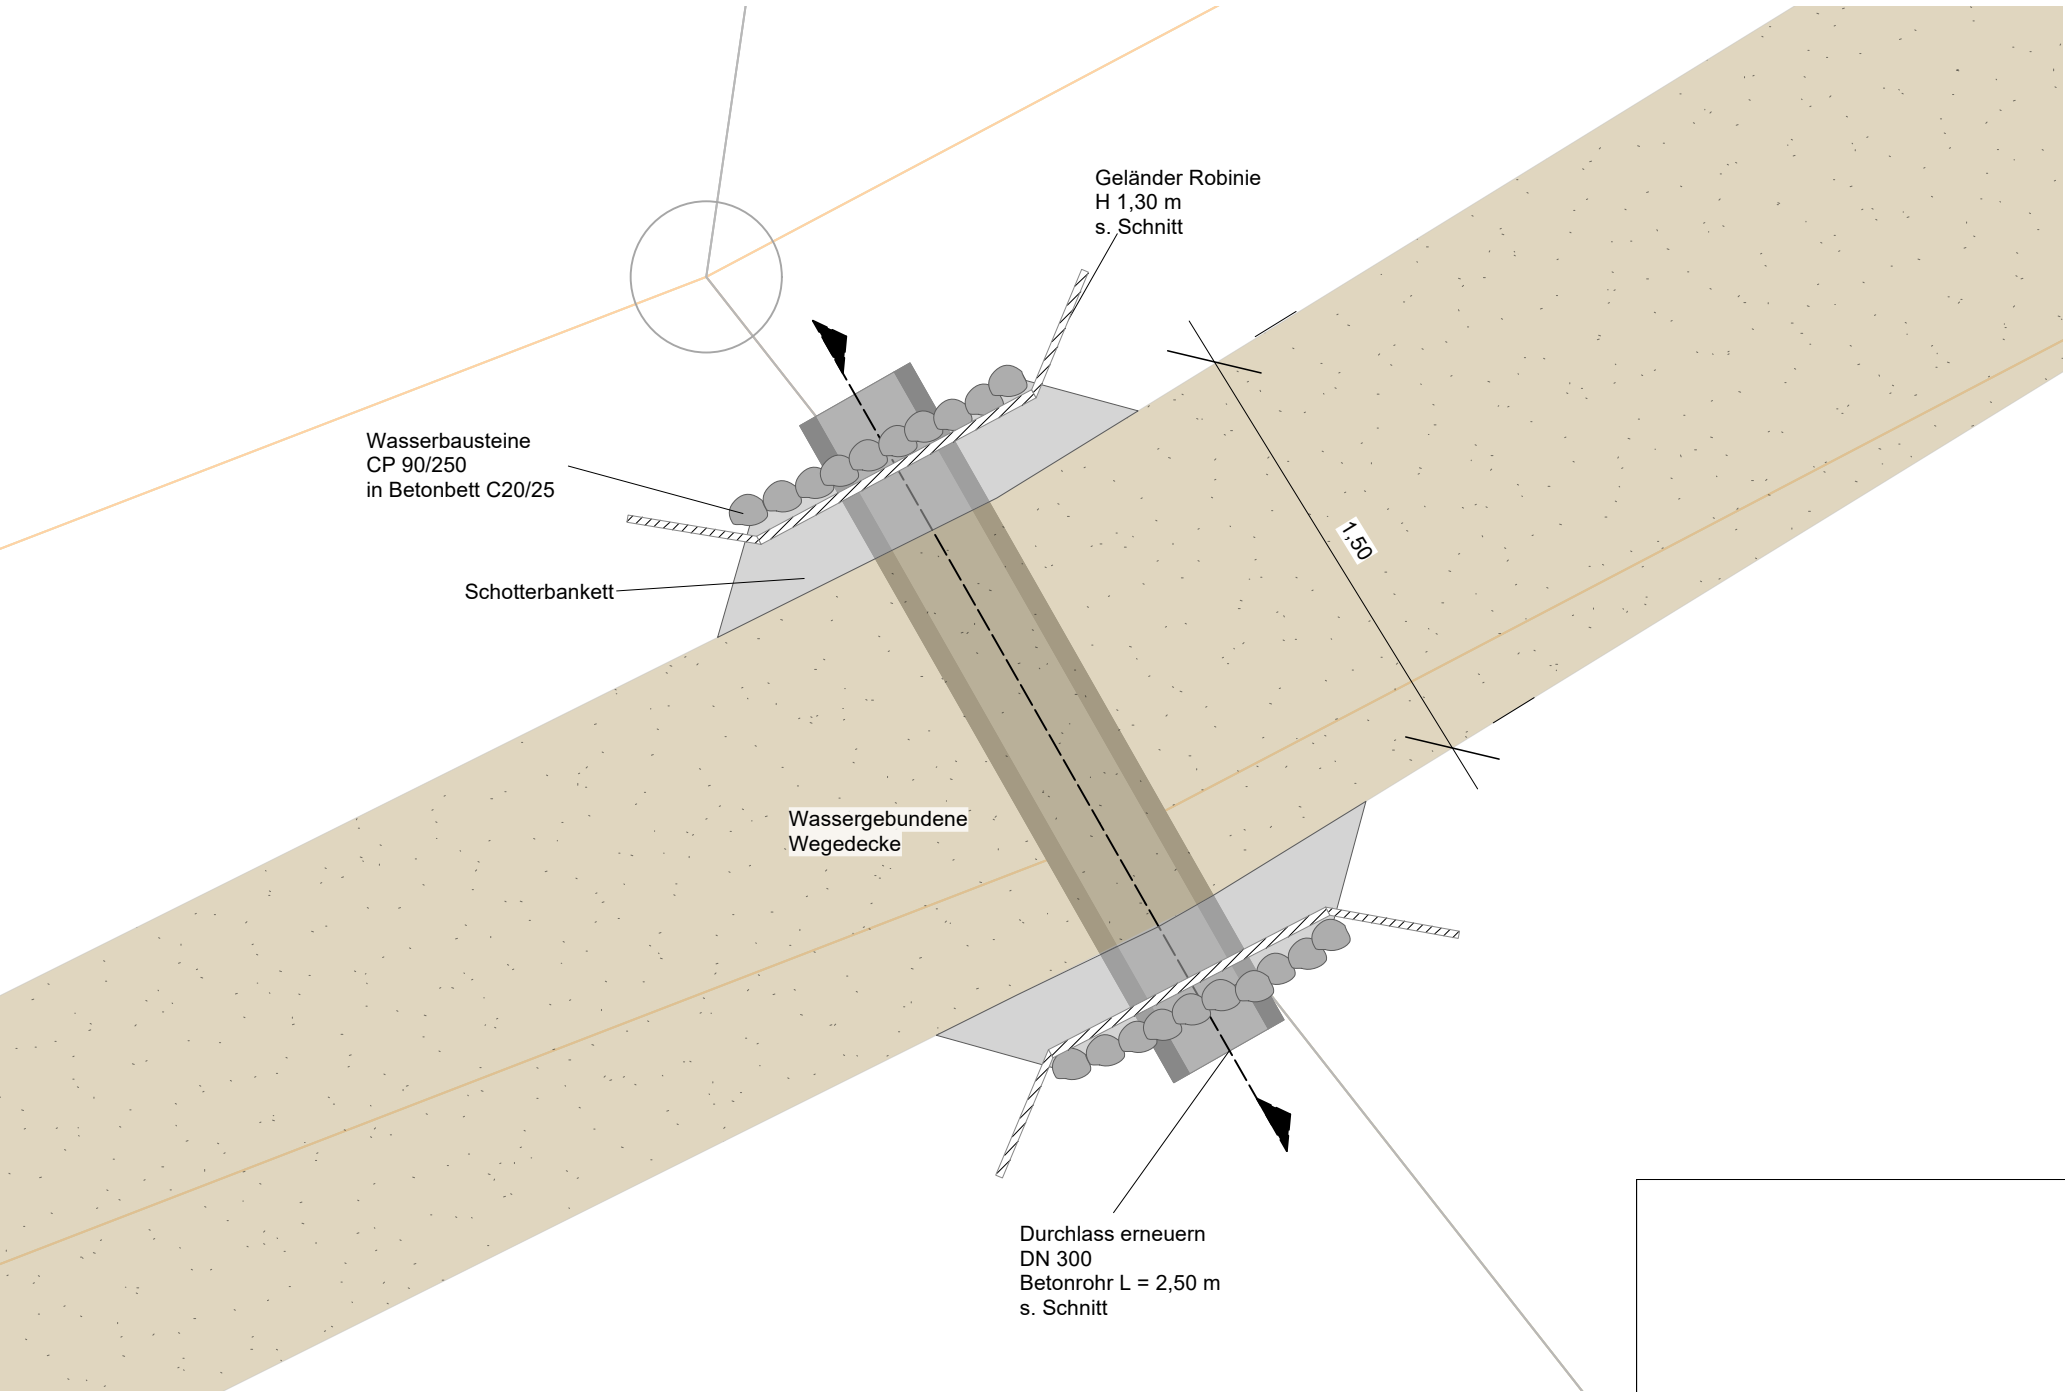

bearbeitet: CS gezeichnet: LF Datum: 03.08.2026

Neuenhaus Hochwasserschäden

Vorentwurf Detail A
Radweg Eschweg

Maßstab: 1:25
Blatt Nr.: 1.7
Proj.-Nr.:

Auftraggeber:
Samtgemeinde Neuenhaus
Veldhausener Str. 26
49828 Neuenhaus