


Lageplan Neustadtstraße M 1:1000

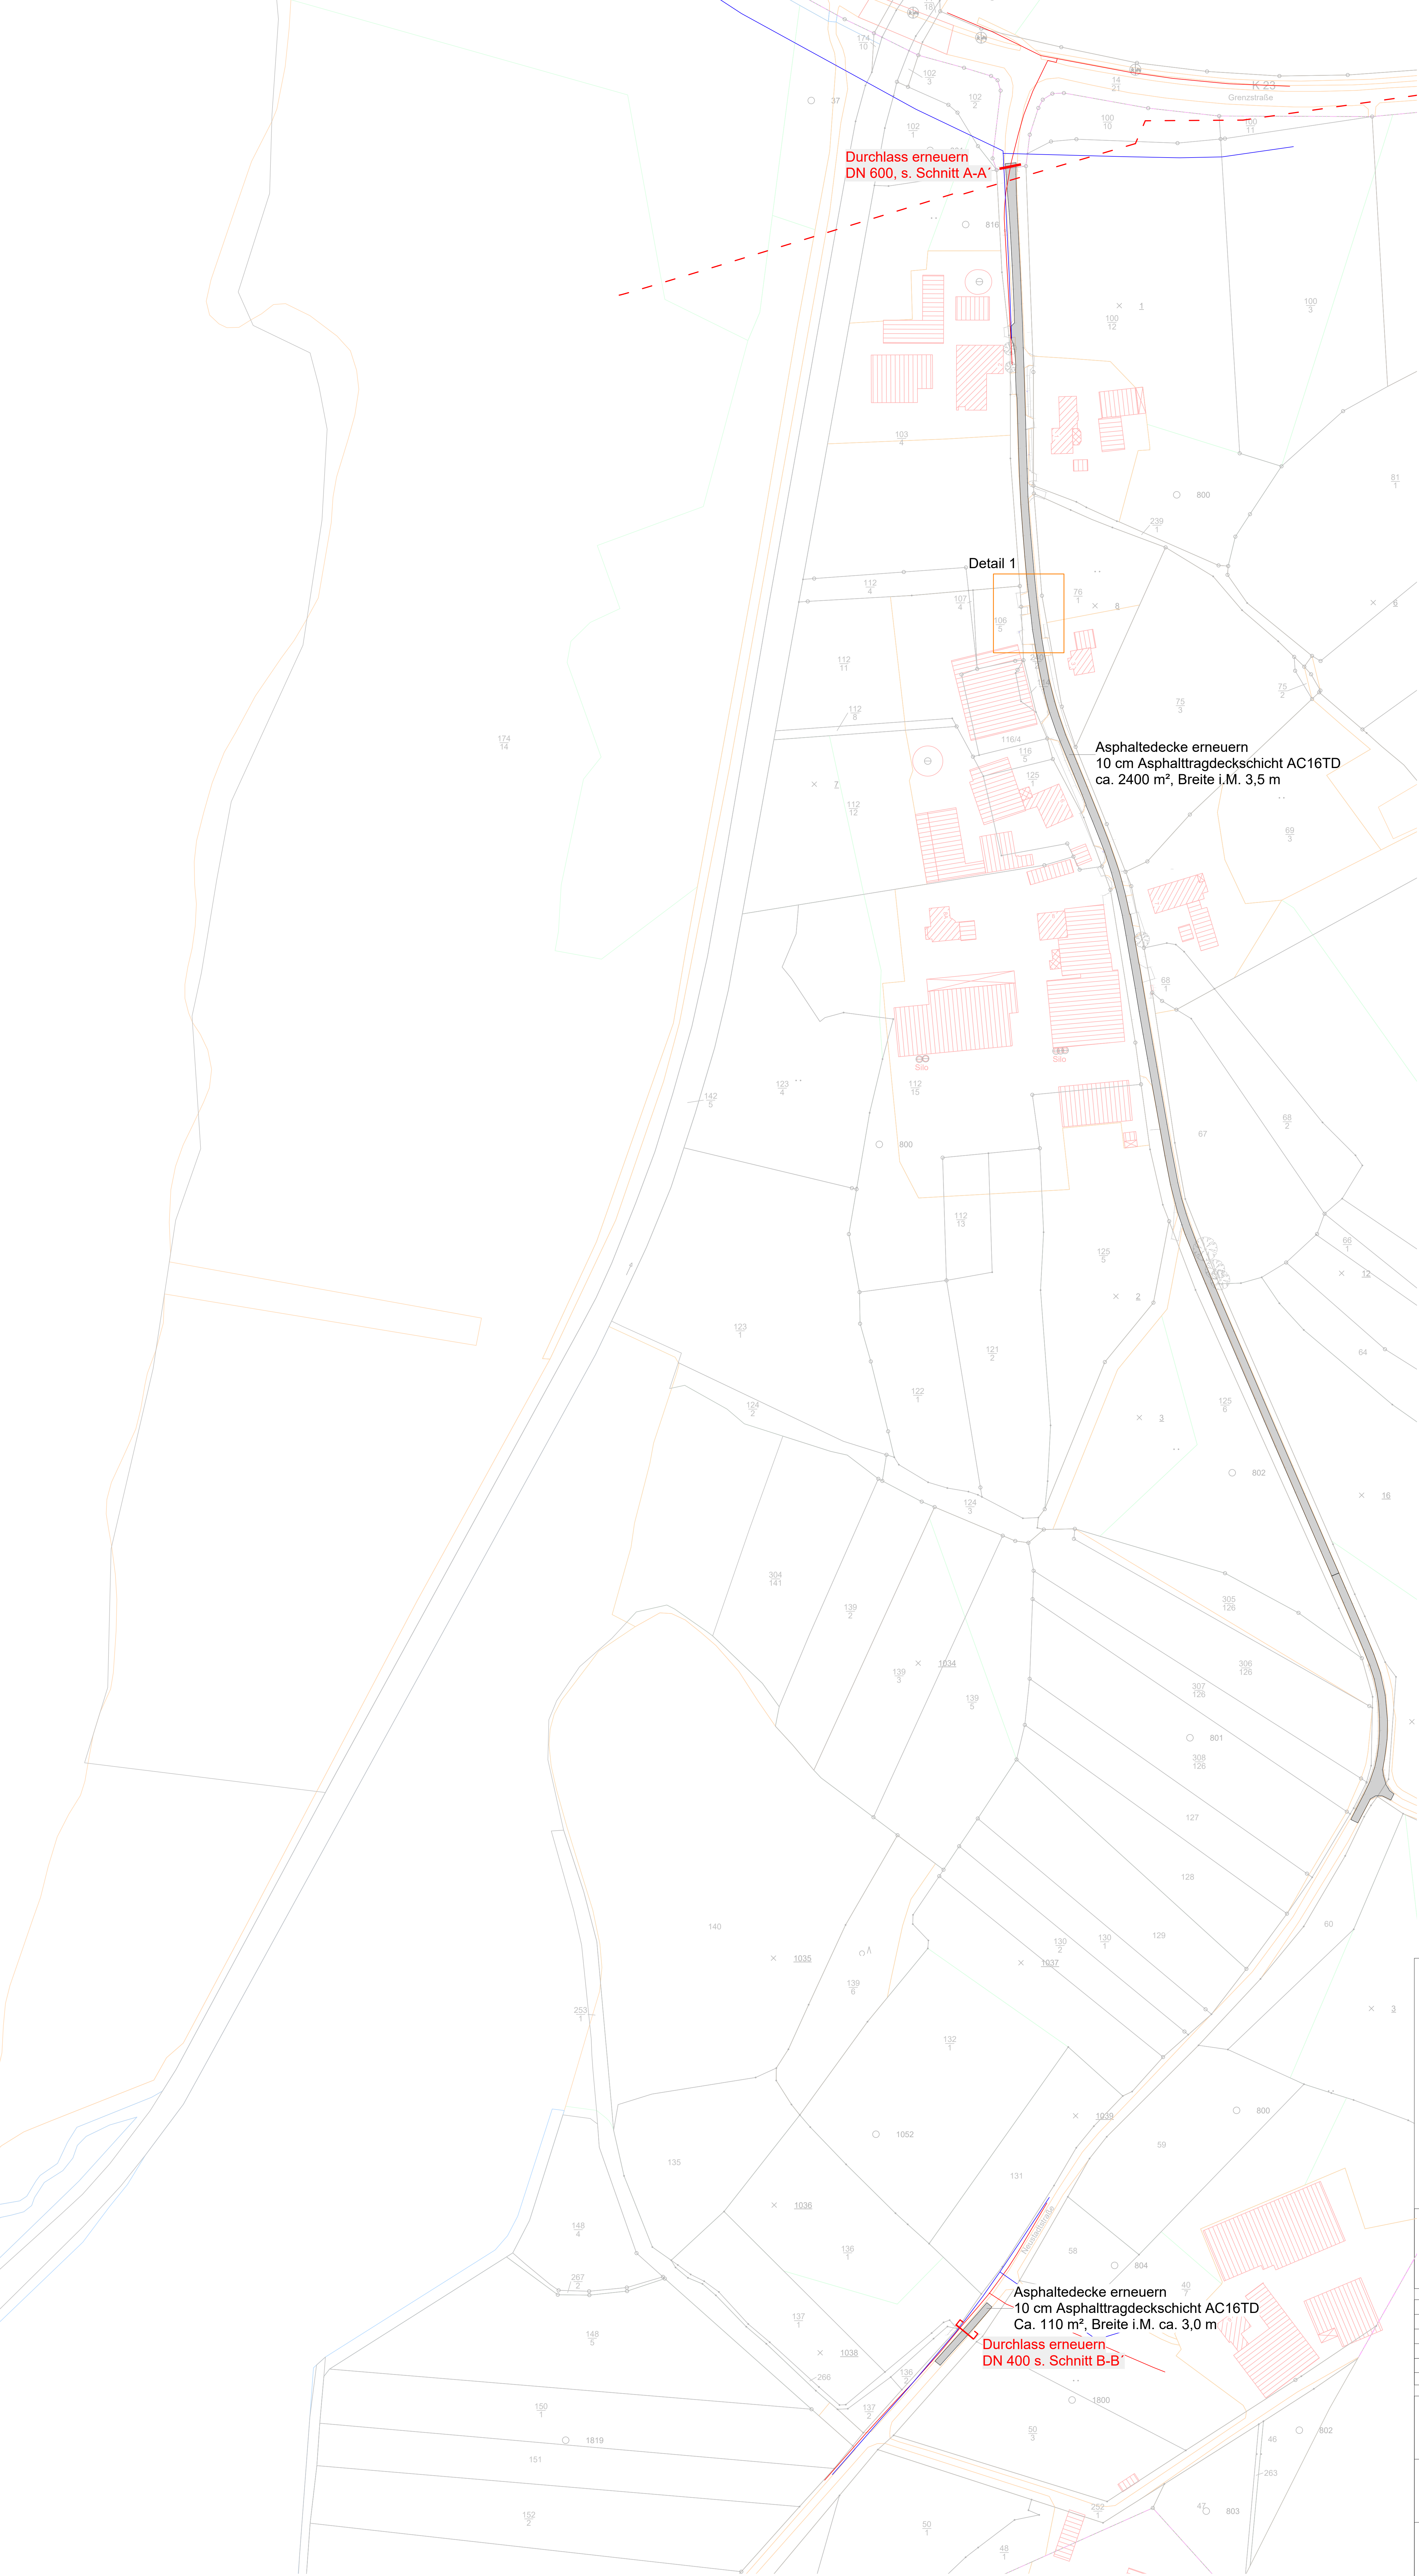

Durchlass erneuern  
DN 600, s. Schnitt A-A

Detail 1

Asphaltedecke erneuern  
10 cm Asphalttragdeckschicht AC16TD  
ca. 2400 m², Breite i.M. 3,5 m

Asphaltedecke erneuern  
10 cm Asphalttragdeckschicht AC16TD  
Ca. 110 m², Breite i.M. ca. 3,0 m

Durchlass erneuern  
DN 400 s. Schnitt B-B

H:17.00

Asph

Bestandsaufmaß

Bestandsbäume

ALK Grenzen (nachrichtlich)

Gabelung (nachrichtlich)

Geshochdruckleitung (nachrichtlich)

Wasserleitung (nachrichtlich)

Asphaltedecke

|     |                                 |       |         |
|-----|---------------------------------|-------|---------|
| Nr. | Art der Änderung oder Ergänzung | Datum | Zeichen |
|     |                                 |       |         |
|     |                                 |       |         |
|     |                                 |       |         |

bearbeitet: CS

gezeichnet: LF

Datum: 03.08.2026

Neuenhaus Hochwasserschäden  
Neustadtstraße

Vorentwurf Lageplan Neustadtstraße

Maßstab: 1:1000


Blatt Nr.: 2.1

Proj.-Nr.:


Auftraggeber:  
Samtgemeinde Neuenhaus  
Veldhausener Str. 26  
49828 Neuenhaus



# Schnitt A-A´ M 1:25

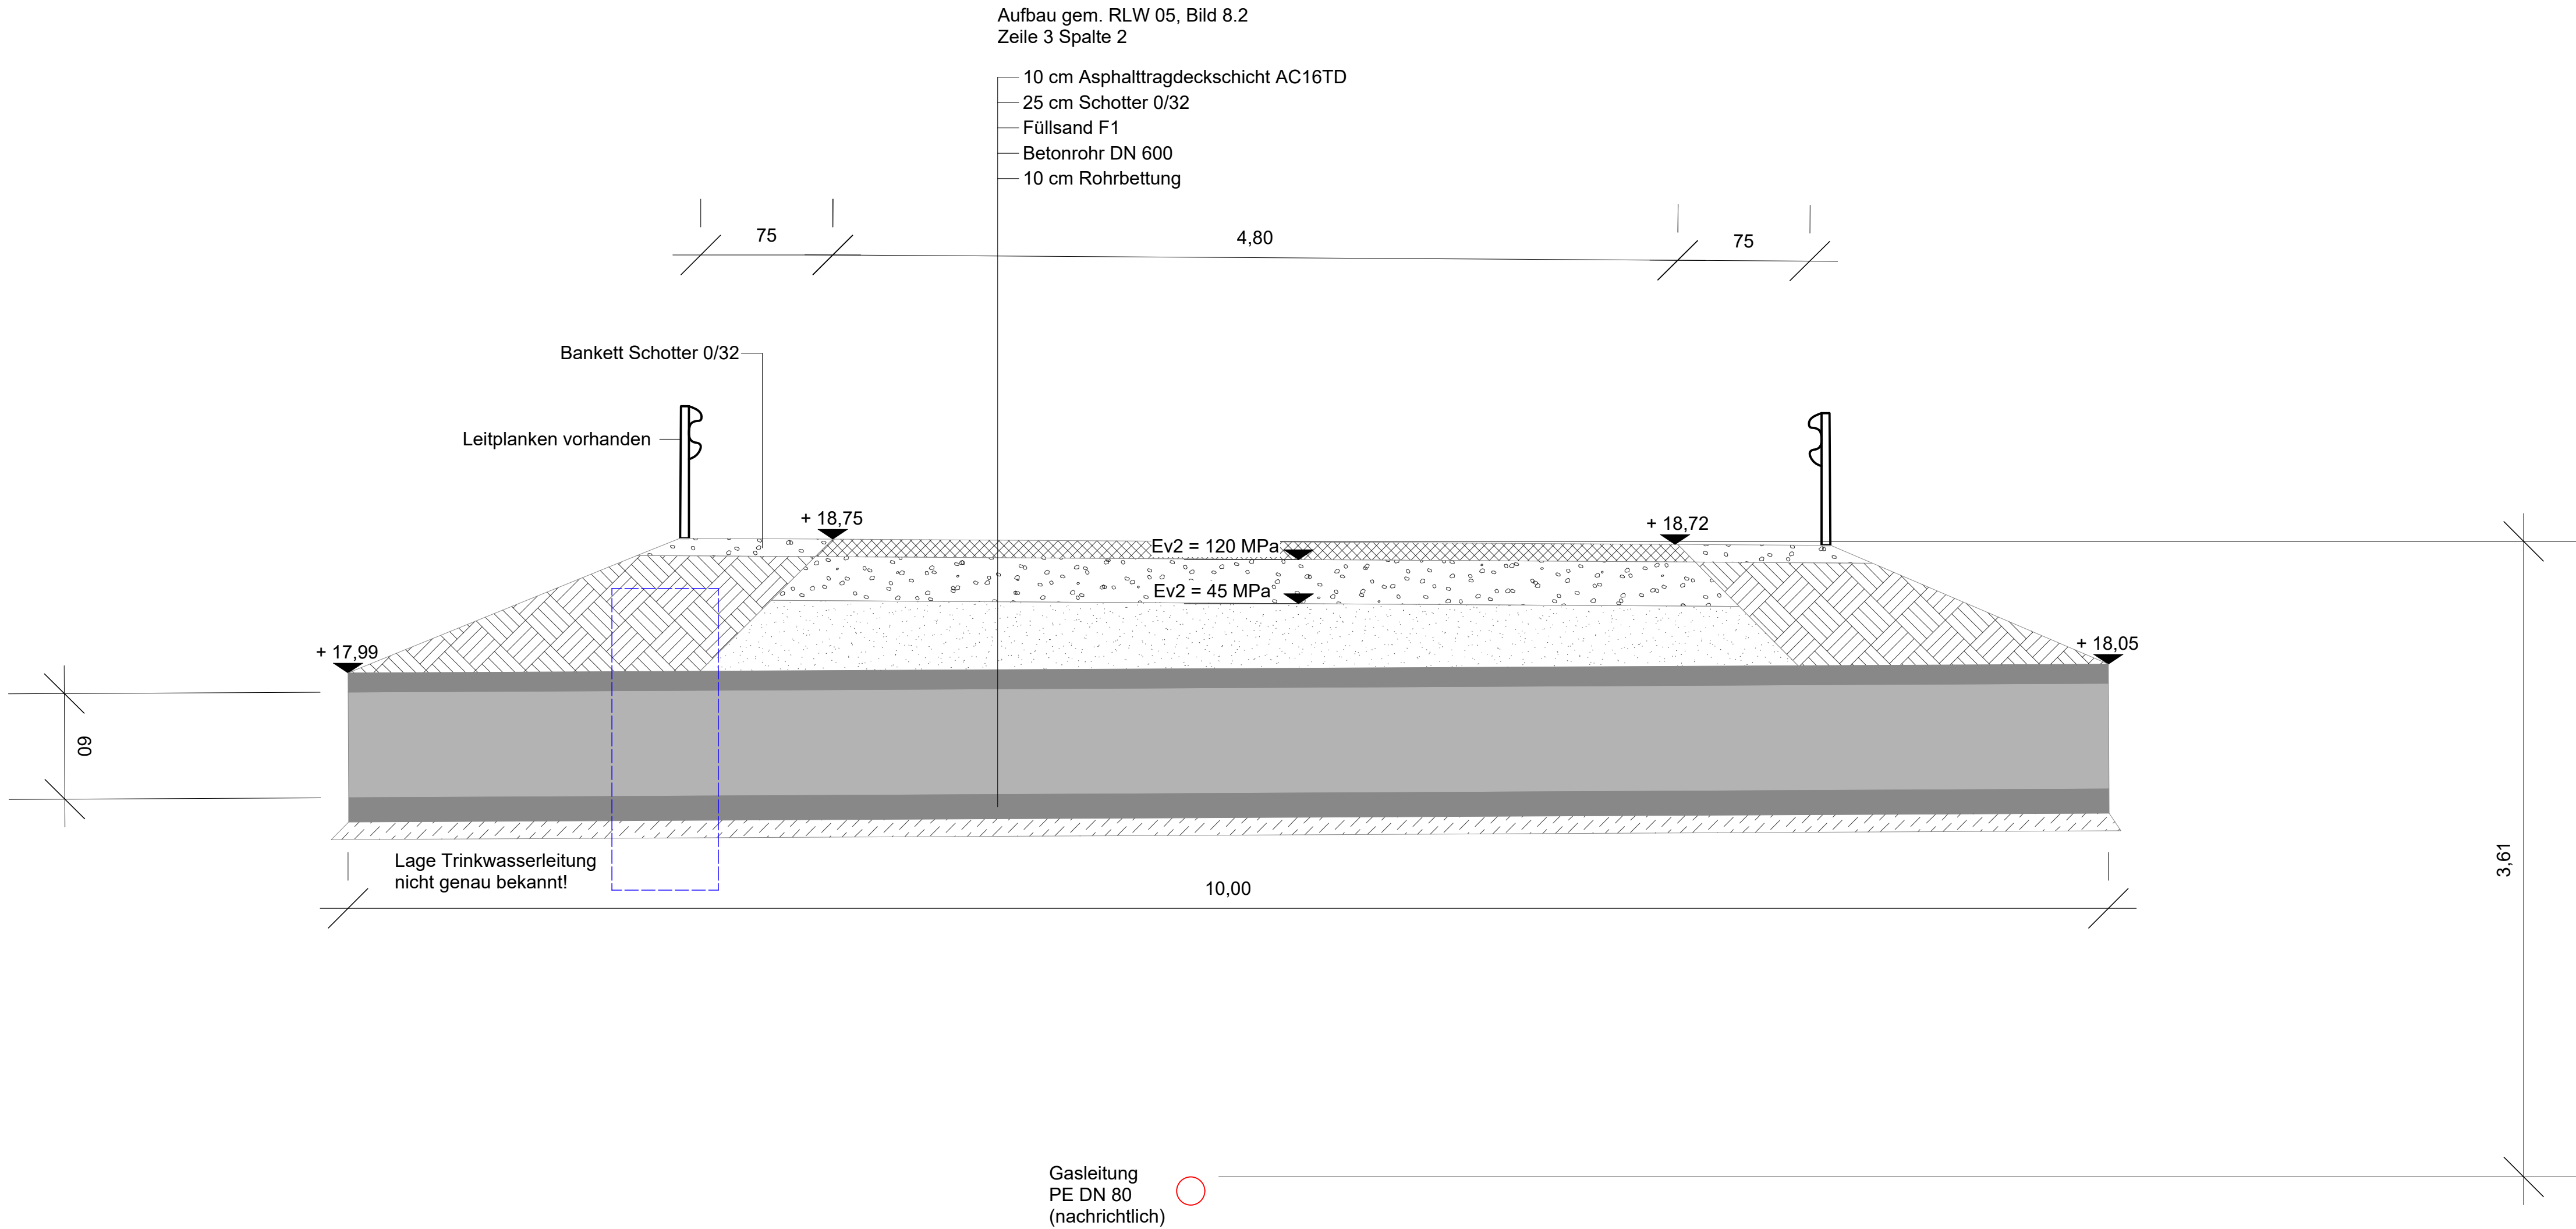

# Schnitt B-B´ M 1:25

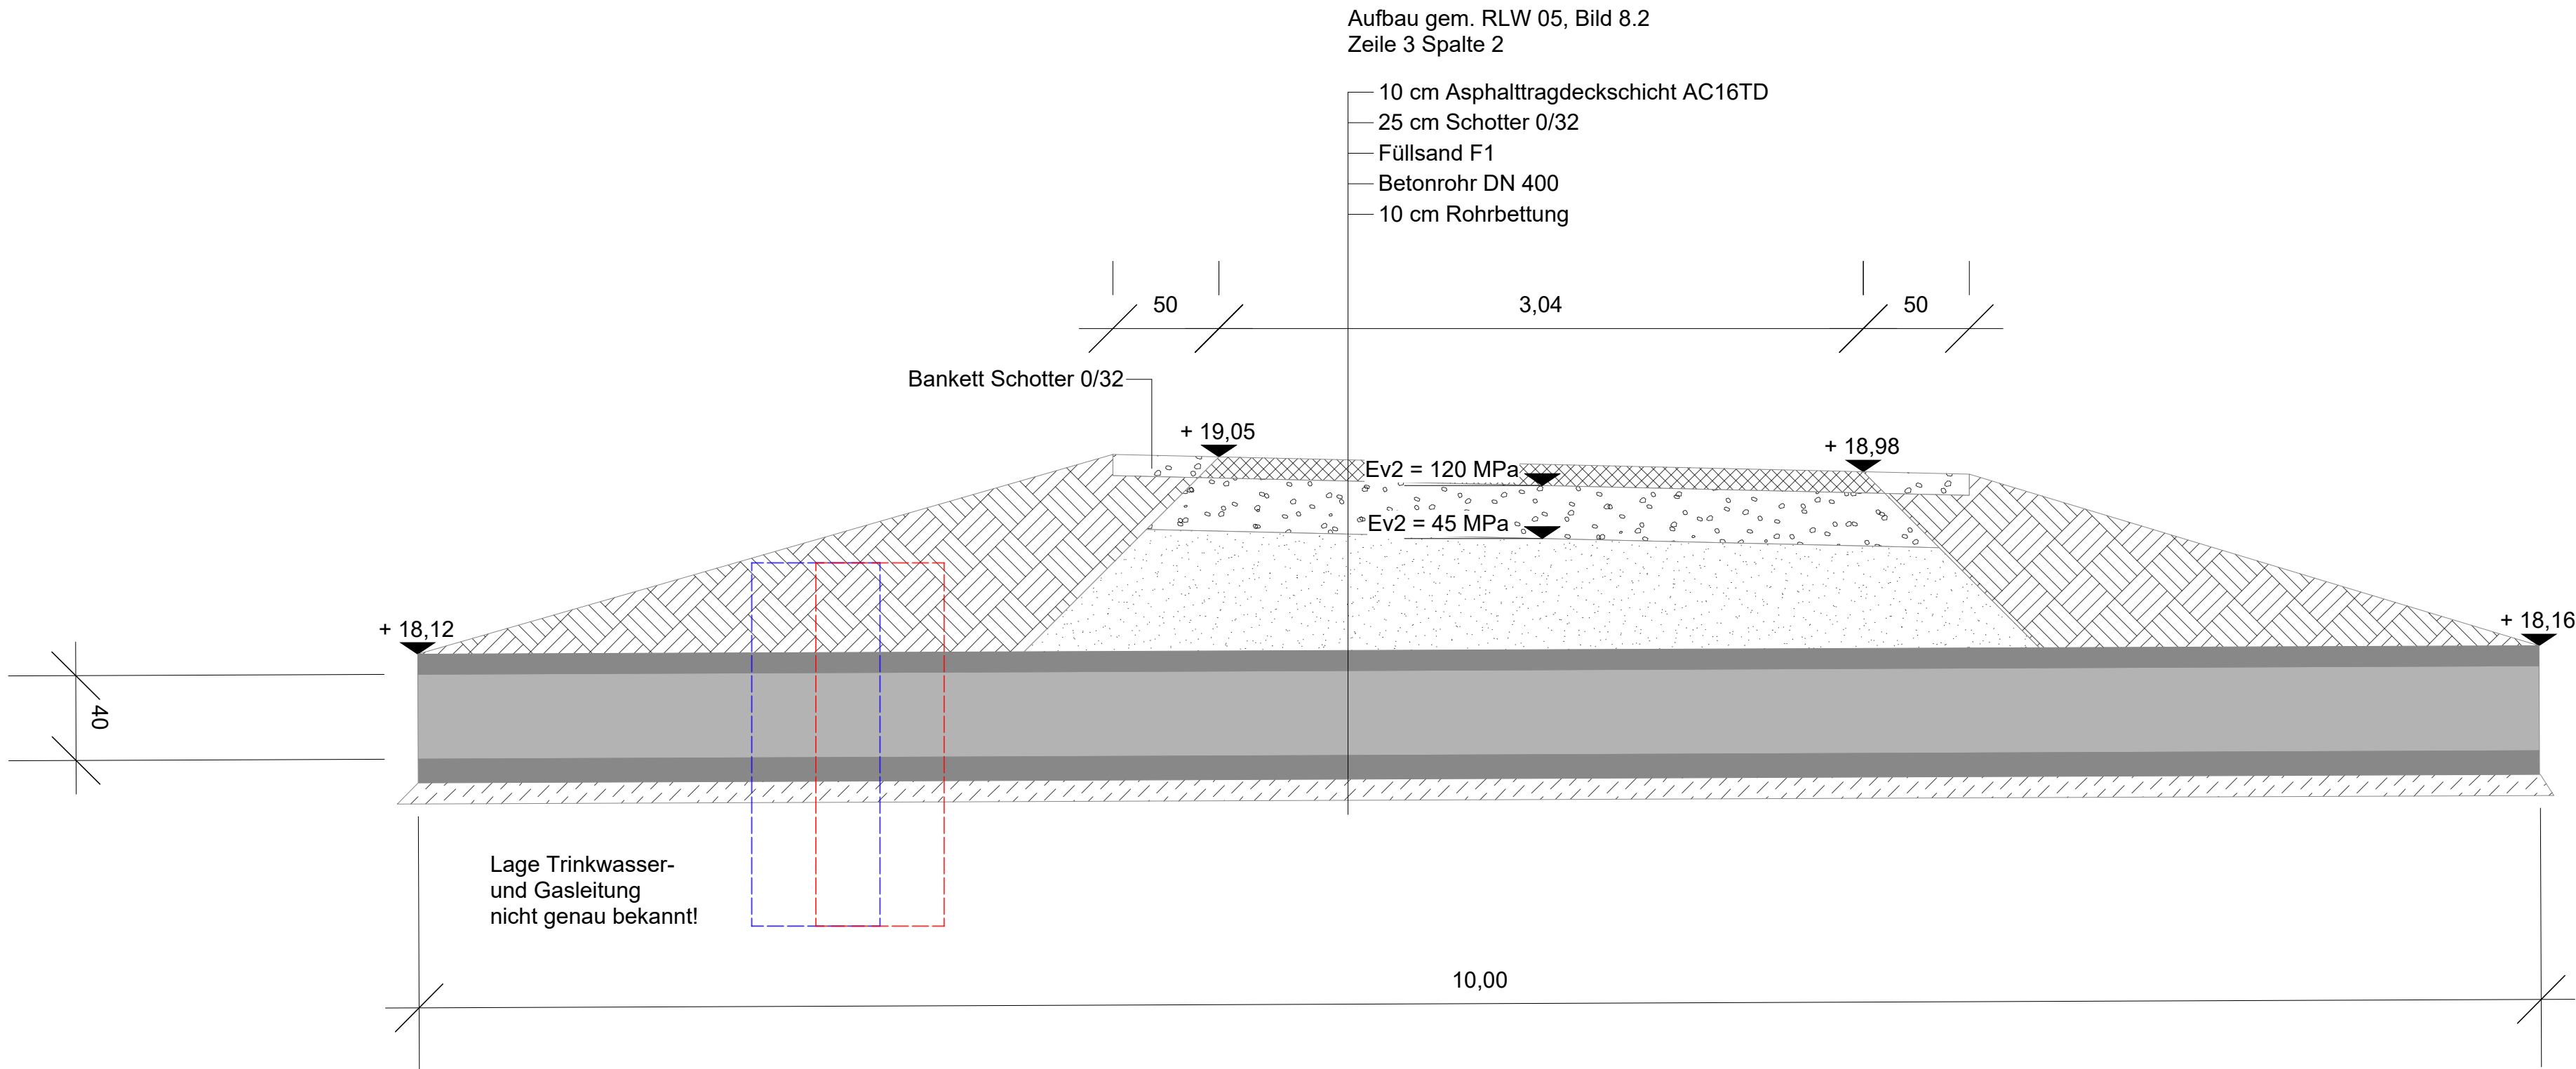


| Legende |             |  |                            |
|---------|-------------|--|----------------------------|
|         | Rohrbettung |  | Asphalttragdeckschicht     |
|         | Betonrohr   |  | Schotter 0/32              |
|         | Füllsand F1 |  | Planungshöhen              |
|         | Oberboden   |  | Gasleitung (nachrichtlich) |

| Nr.            | Art der Änderung oder Ergänzung | Datum          | Zeichen           |
|----------------|---------------------------------|----------------|-------------------|
|                |                                 |                |                   |
|                |                                 |                |                   |
|                |                                 |                |                   |
|                |                                 |                |                   |
| bearbeitet: CS |                                 | gezeichnet: LF | Datum: 03.08.2026 |

| Neuenhaus Hochwasserschäden<br>Neustadtstraße                                      |  |            |      |
|------------------------------------------------------------------------------------|--|------------|------|
| Vorentwurf Schnitte                                                                |  | Maßstab:   | 1:25 |
|                                                                                    |  | Blatt Nr.: | 2.2  |
|                                                                                    |  | Proj.-Nr.: |      |
| Auftraggeber:<br>Samtgemeinde Neuenhaus<br>Veldhausener Str. 26<br>49828 Neuenhaus |  |            |      |



## Detail 1 M 1:50

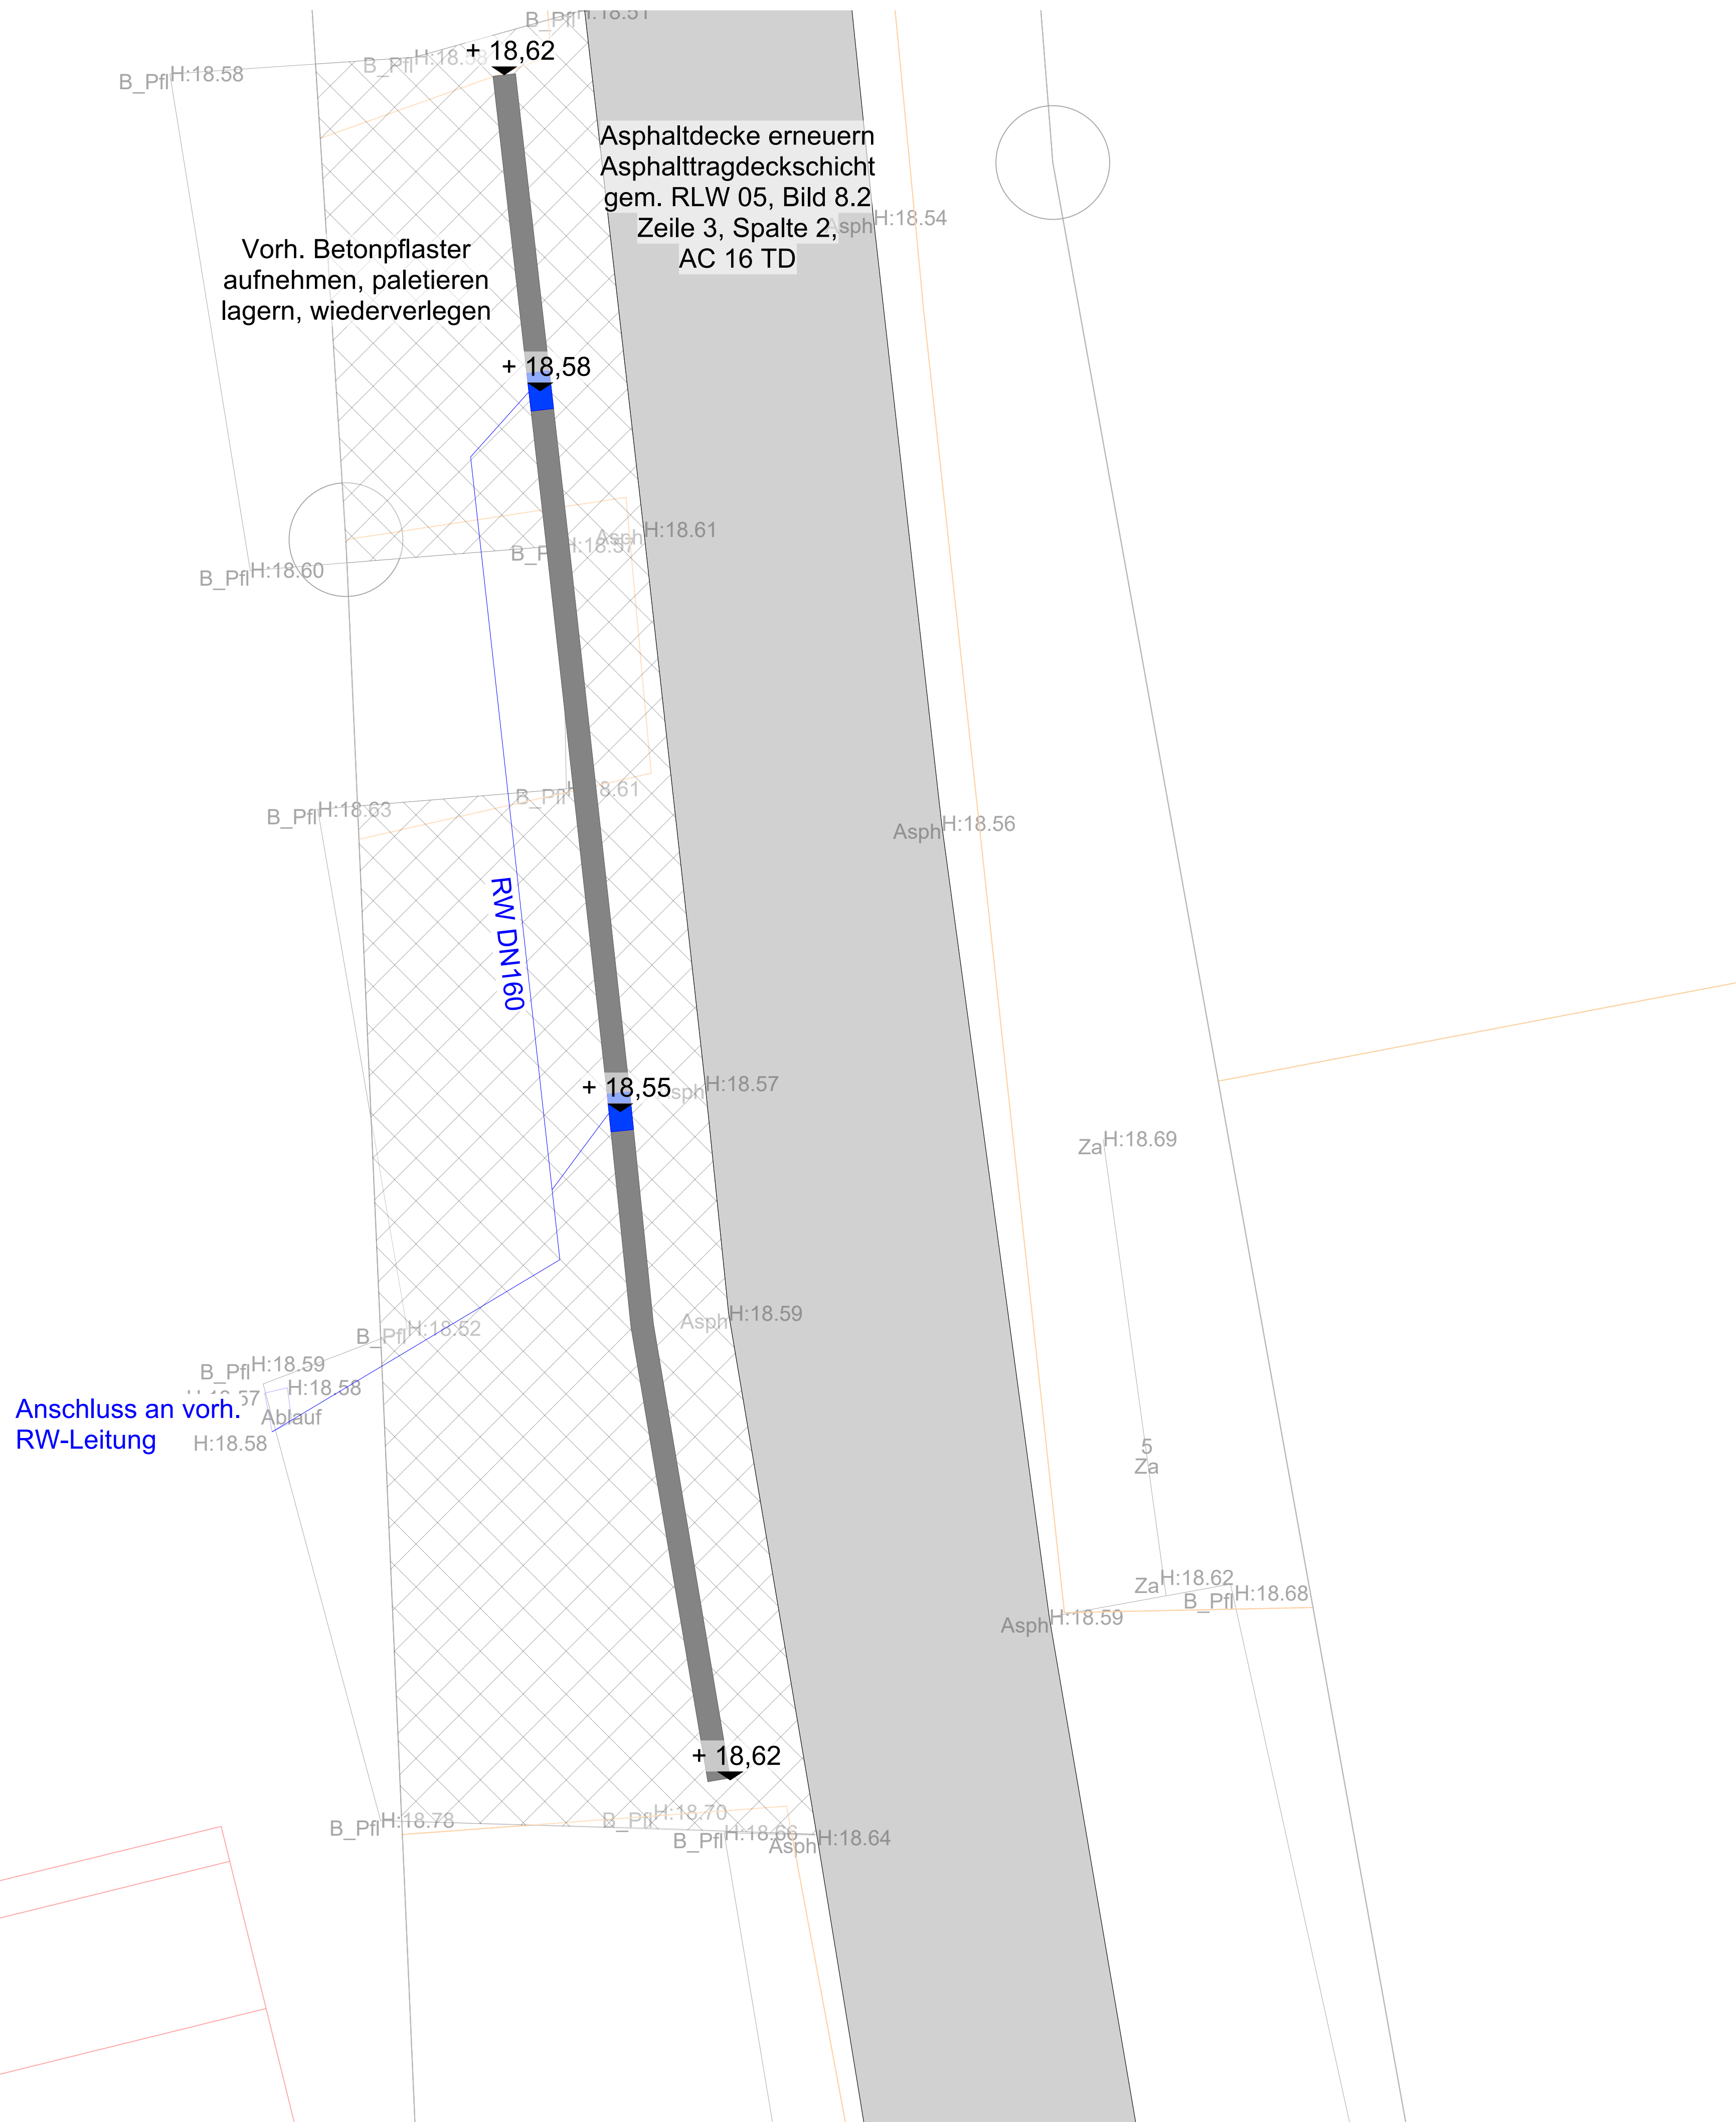

| Legende                                                                               |                                 |   |                              |
|---------------------------------------------------------------------------------------|---------------------------------|---|------------------------------|
|  | Asphalttragdeckschicht AC 16 TD |                                 | Betonpflaster                |
|  | Rinnenplatte, 30 x 30 cm, Grau  |                                 | AL/K Grenzen (nachrichtlich) |
|  | Straßenablauf 50x30             |  H:17.00<br>Asph Bestandsaufmaß |                              |
|  | RW-Leitung DN150                |   |                              |


  

| Nr. | Art der Änderung oder Ergänzung | Datum | Zeichen |
|-----|---------------------------------|-------|---------|
|     |                                 |       |         |
|     |                                 |       |         |
|     |                                 |       |         |
|     |                                 |       |         |


bearbeitet: CS                                                  gezeichnet: LF                                                  Datum: 03.08.2026

## Neuenhaus Hochwasserschäden Neustadtstraße

|                                                                                           |                                                                                       |
|-------------------------------------------------------------------------------------------|---------------------------------------------------------------------------------------|
| Vorentwurf Detail 1                                                                       | Maßstab: 1:50<br><br>Blatt Nr.: 2.3<br><br>Proj.-Nr.:                                 |
| <b>Auftraggeber:</b><br>Samtgemeinde Neuenhaus<br>Veldhausener Str. 26<br>49828 Neuenhaus |  |

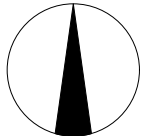

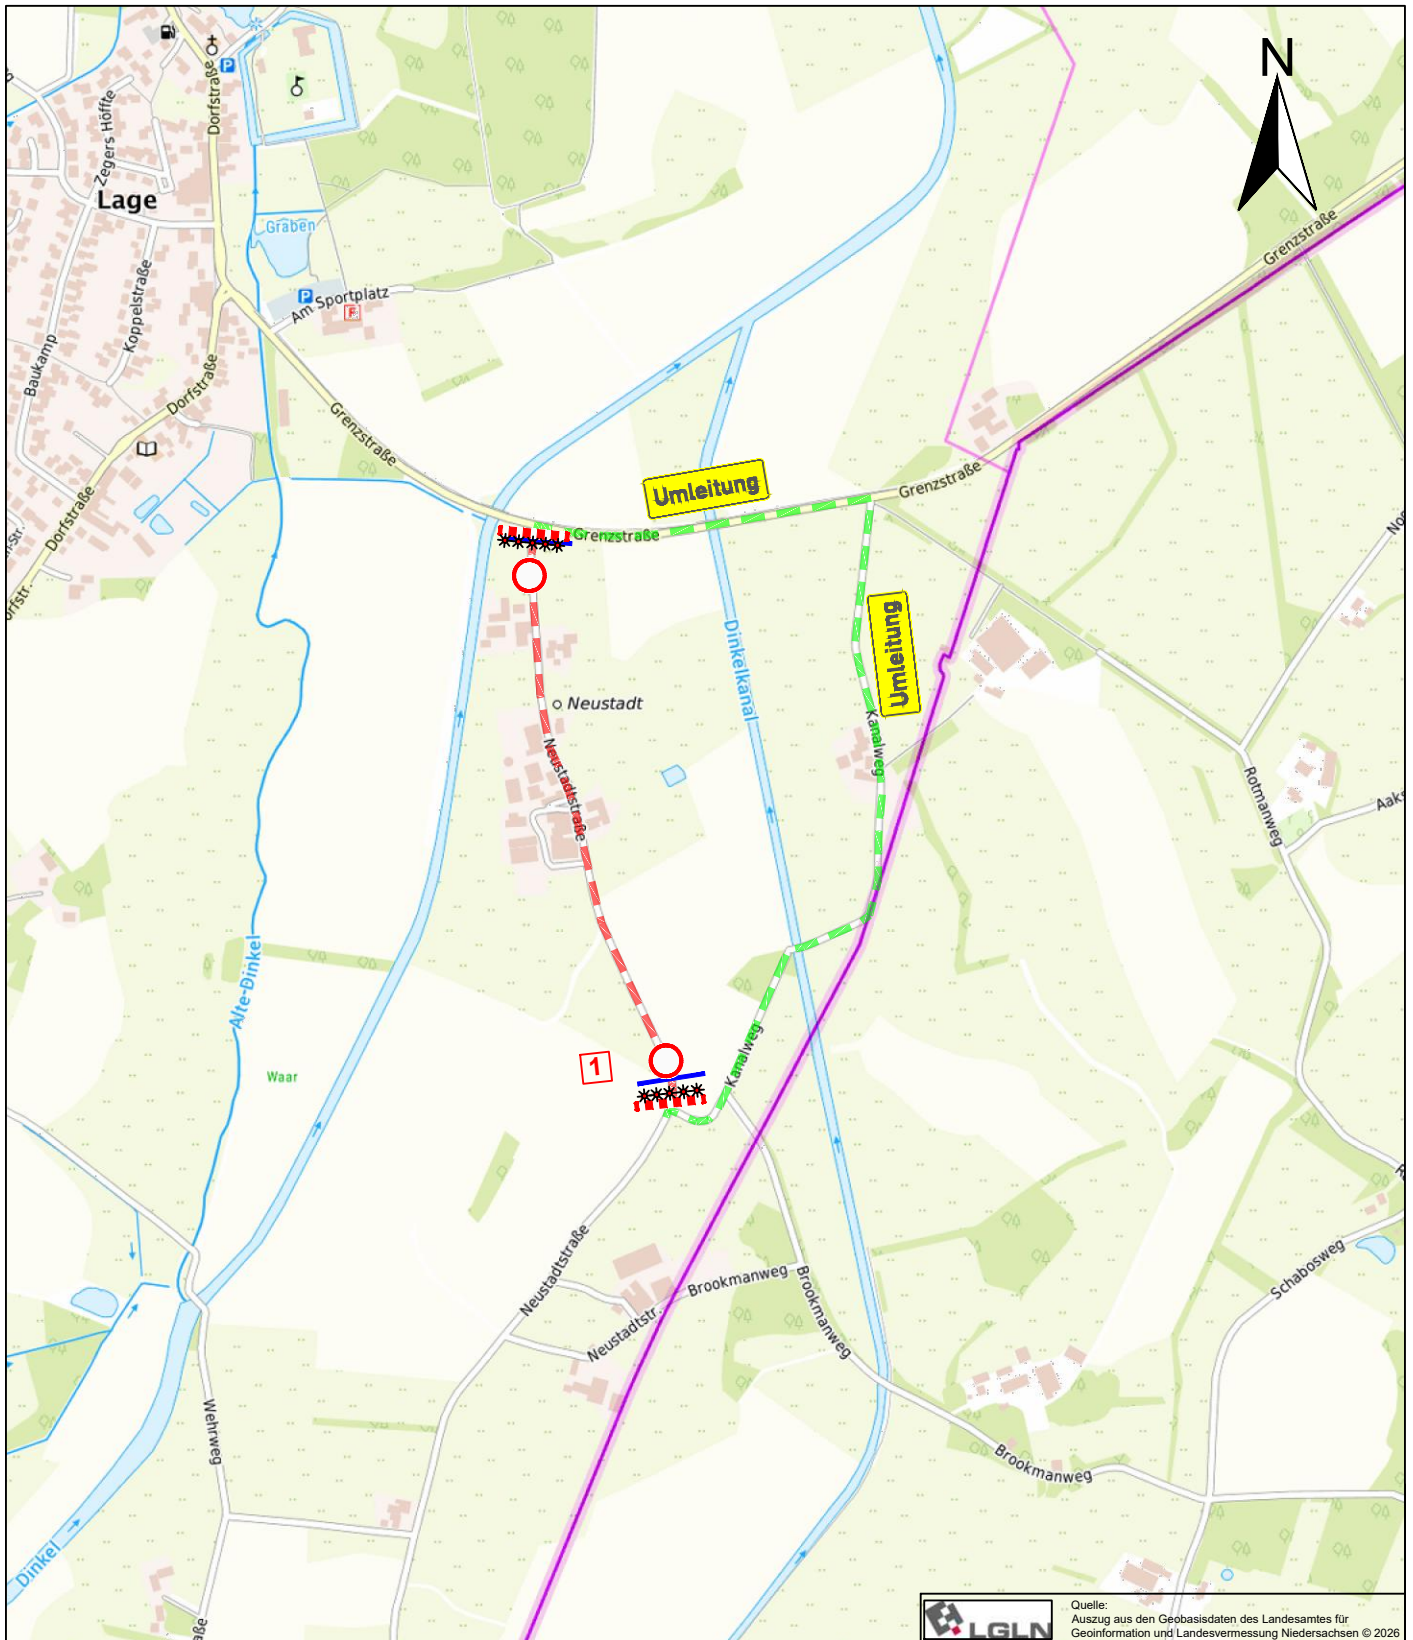

Quelle:  
Auszug aus den Geobasisdaten des Landesamtes für  
Geoinformation und Landesvermessung Niedersachsen © 2026

### Legende

- Umleitungsstrecke U1
- Abgegrenzter Bereich
- Baustellenbereich
- Verkehrszeichennummer: Z 250
- Verkehrszeichennummer: Z 600-30
- Verkehrszeichennummer: Z 457

Verkehrszeichen in Abstimmung mit der Verkehrsbehörde festlegen

bearbeitet : mm gezeichnet : sv Datum: 05.08.2026

## Neuenhaus Hochwasserschäden

### Umleitungsplan 2. Neustadtstraße

Maßstab: 1 : 10.000  
Blatt Nr.: U 2  
Unterlage: 2

Auftraggeber:  
  
**Samtgemeinde Neuenhaus**  
Veldhausener Straße 26  
49828 Neuenhaus