

Lageplan Brecklenkamper Straße M 1:500



Legende

Asphalttragdeckschicht AC 16 TD

ALK Grenzen (nachrichtlich)

H:17.00 Bestandsaufmaß
Asph

Bestandsbäume

Gasleitung (nachrichtlich)

Nr.	Art der Änderung oder Ergänzung	Datum	Zeichen

bearbeitet: CS

gezeichnet: LF

Datum: 03.08.2026

Neuenhaus Hochwasserschäden

Vorentwurf Lageplan
Brecklenkamper Str.


Maßstab: 1:500

Blatt Nr.: 3.1

Proj.-Nr.:

Auftraggeber:
Samtgemeinde Neuenhaus
Veldhausener Str. 26
49828 Neuenhaus

Draufsicht Brecklenkamper Straße M 1:50

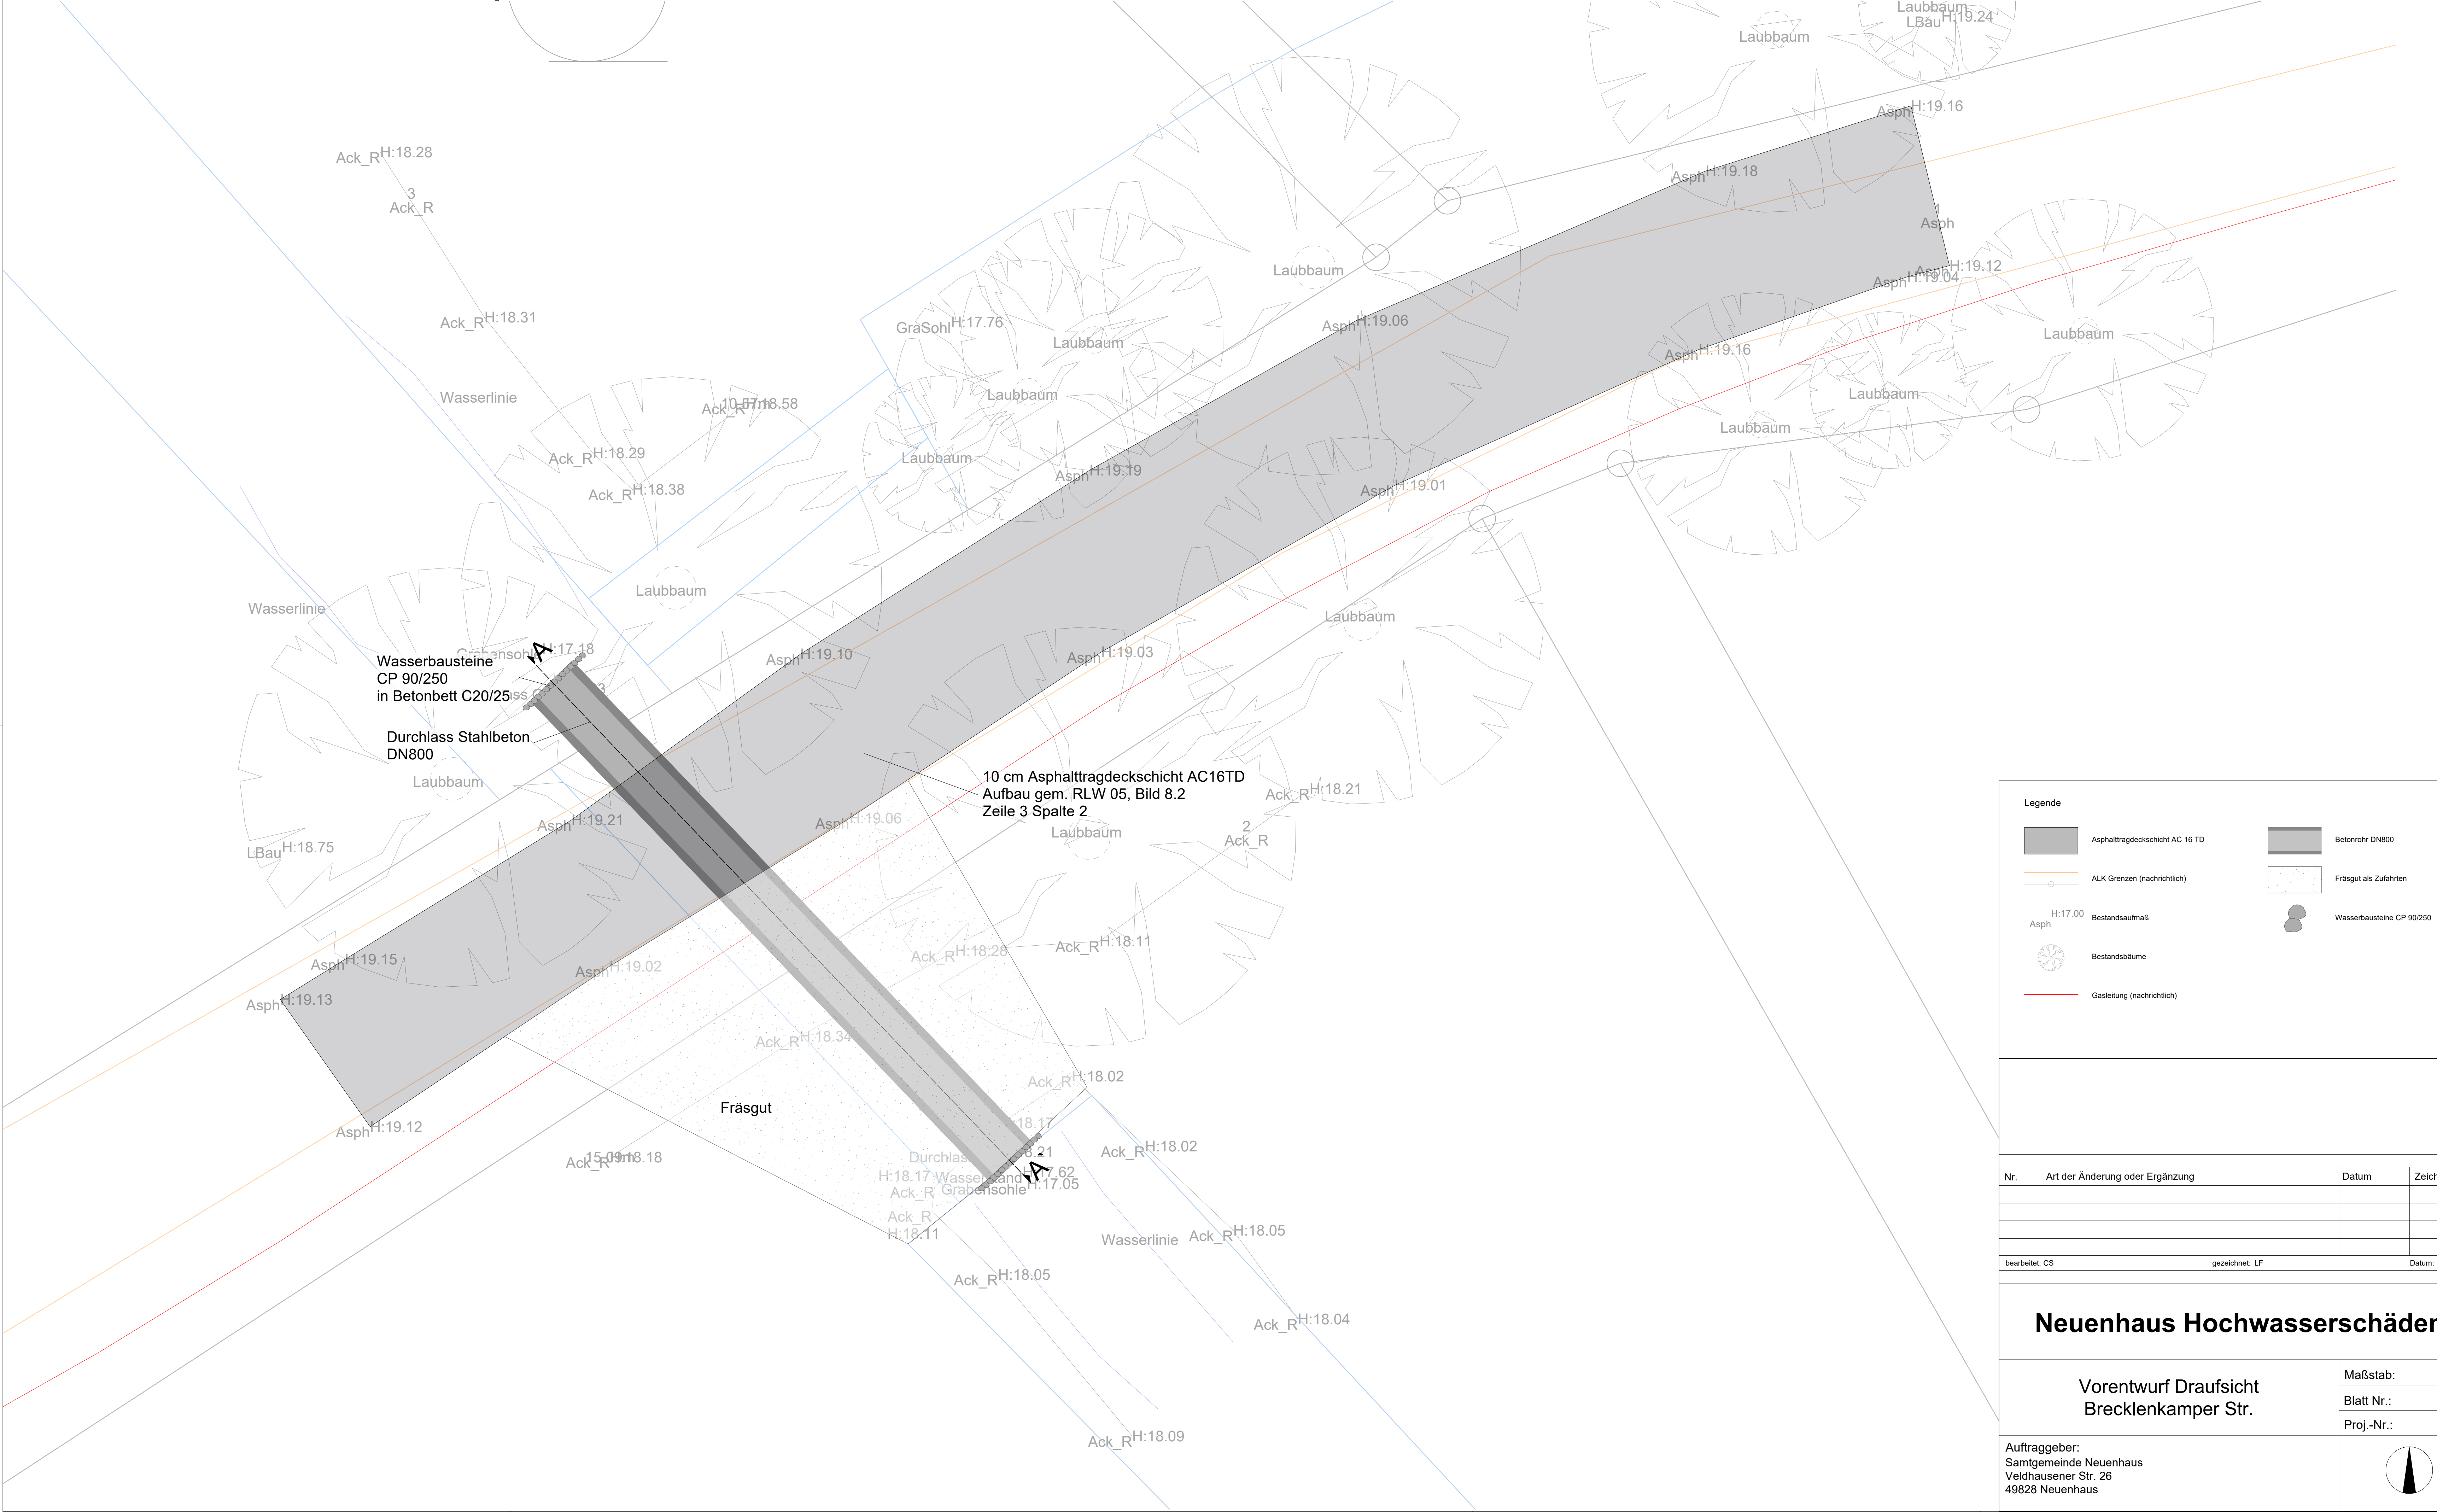

Asphalttragdeckschicht AC 16 TD

ALK Grenzen (nachrichtlich)

H:17.00
Asph

Bestandsaufmaß

Bestandsbäume

Gasleitung (nachrichtlich)

Betonrohr DN800

Fräsgut als Zufahrten

Wasserbausteine CP 90/250

Nr.	Art der Änderung oder Ergänzung	Datum	Zeichen

bearbeitet: CS

gezeichnet: LF

Datum: 03.08.2026


Neuenhaus Hochwasserschäden

Vorentwurf Draufsicht
Brecklenkamper Str.

Maßstab: 1:50
Blatt Nr.: 3.2
Proj.-Nr.:

Auftraggeber:
Samtgemeinde Neuenhaus
Veldhausener Str. 26
49828 Neuenhaus

Schnitt A-A´ Brecklenkamper Straße M 1:25

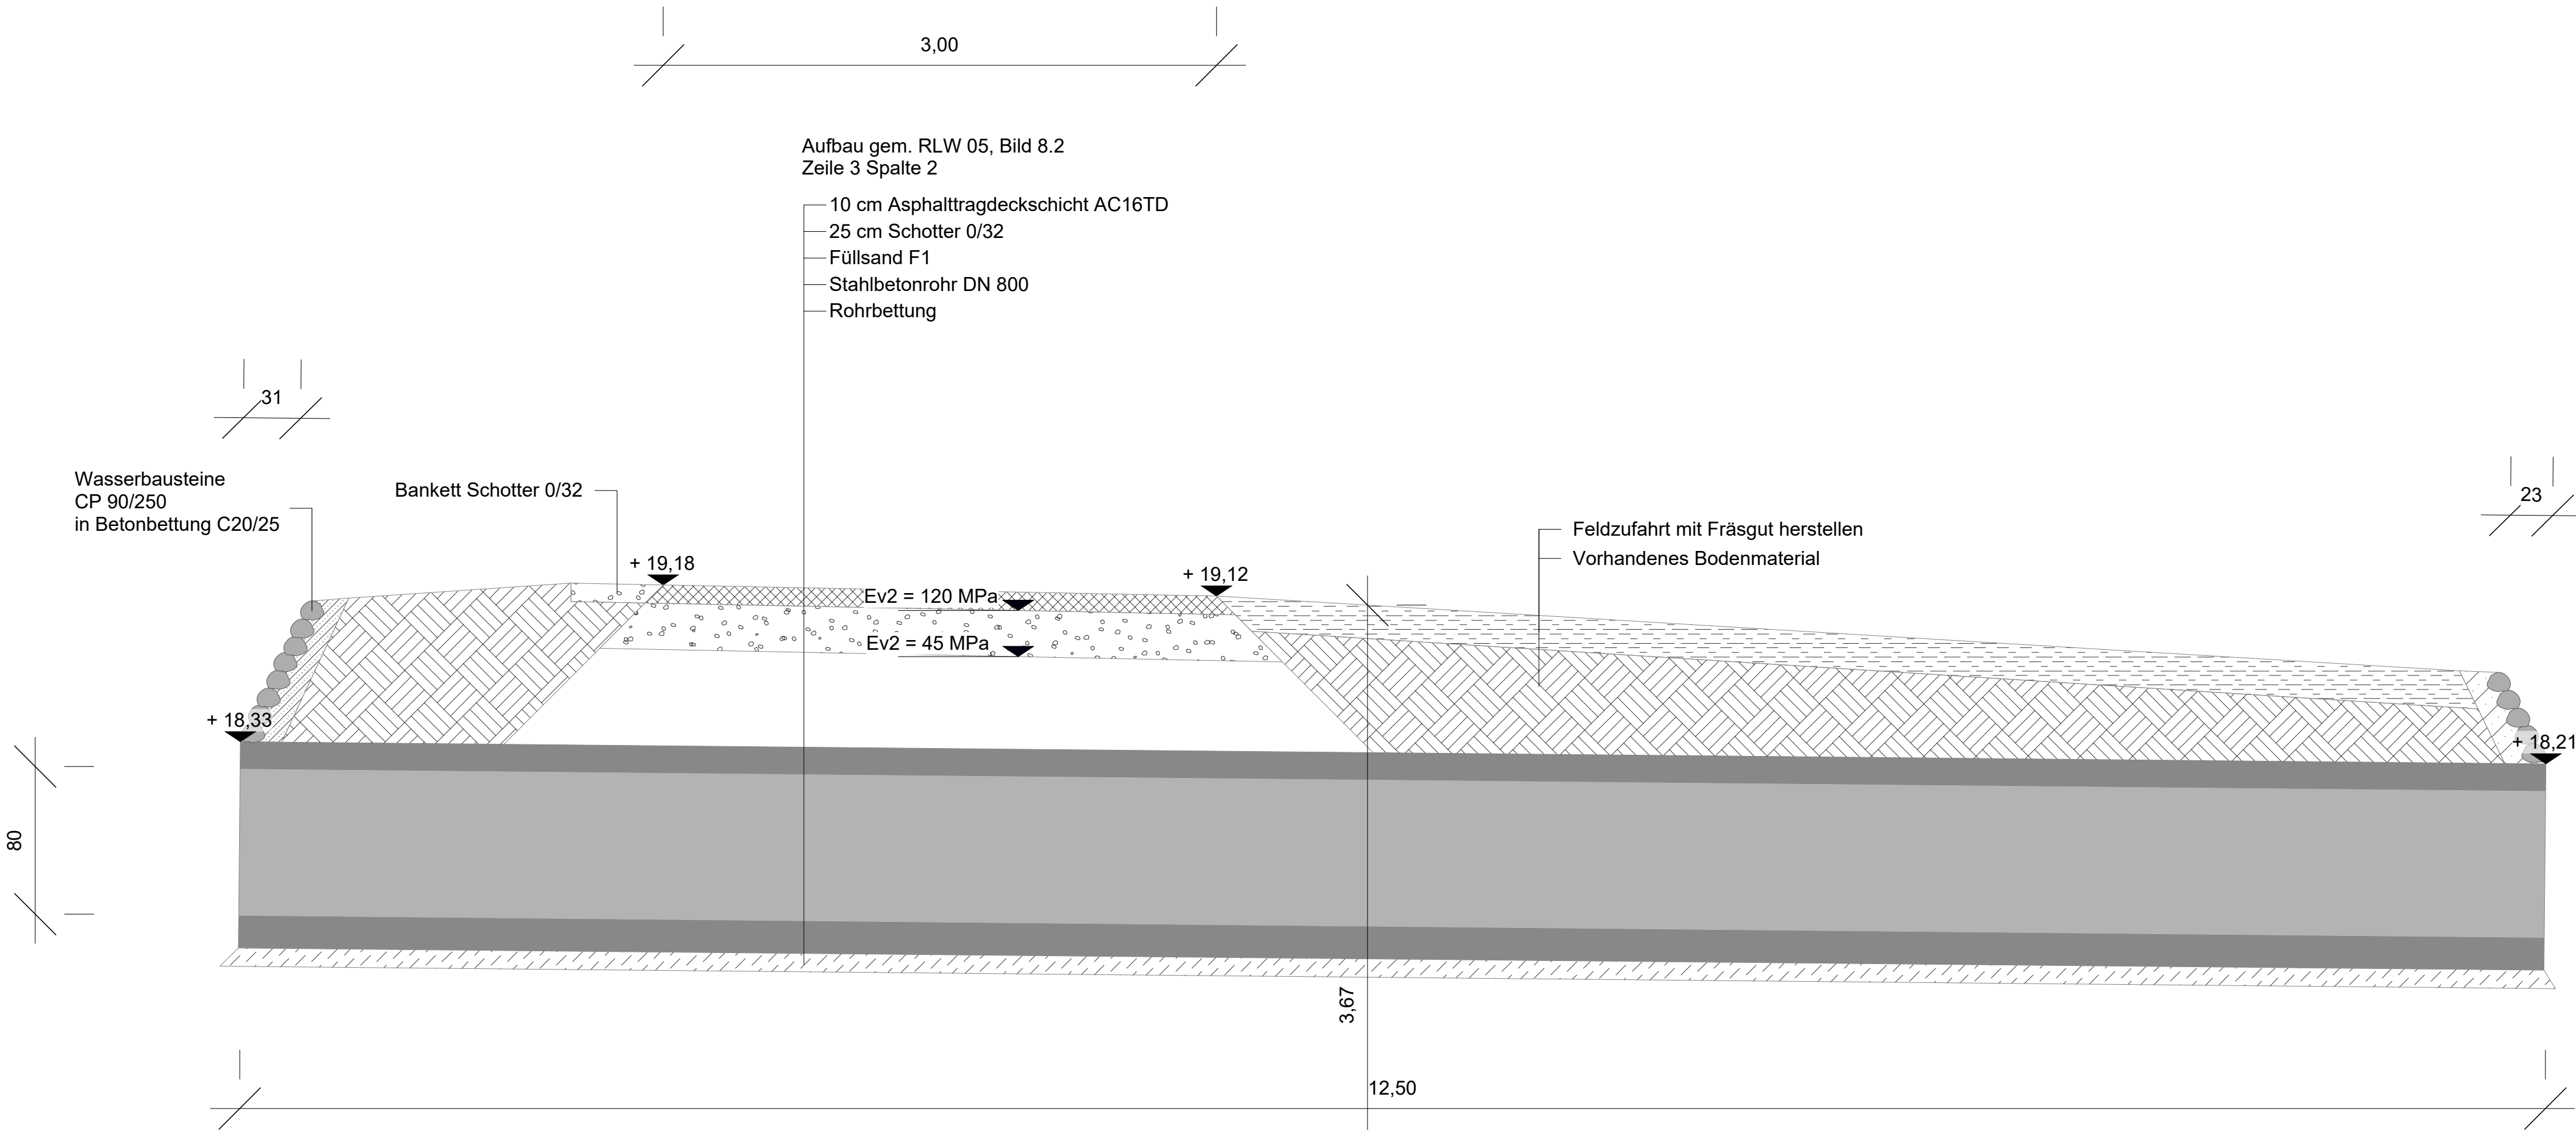

Legende

Rohrbettung

Stahlbetonrohr DN800

Füllsand F1

Oberboden

Wasserbausteine CP 90/250

Beton C 20/25

Asphalttragdeckschicht

Schotter 0/32

Planungshöhen

Gasleitung (nachrichtlich)

Fräsgut

bearbeitet: CS

gezeichnet: LF

Datum: 03.08.2026

Neuenhaus Hochwasserschäden


Vorentwurf Schnitte
Brecklenkamper Straße

Maßstab: 1:25

Blatt Nr.: 3.3

Proj.-Nr.:

Auftraggeber:
Samtgemeinde Neuenhaus
Veldhausener Str. 26
49828 Neuenhaus

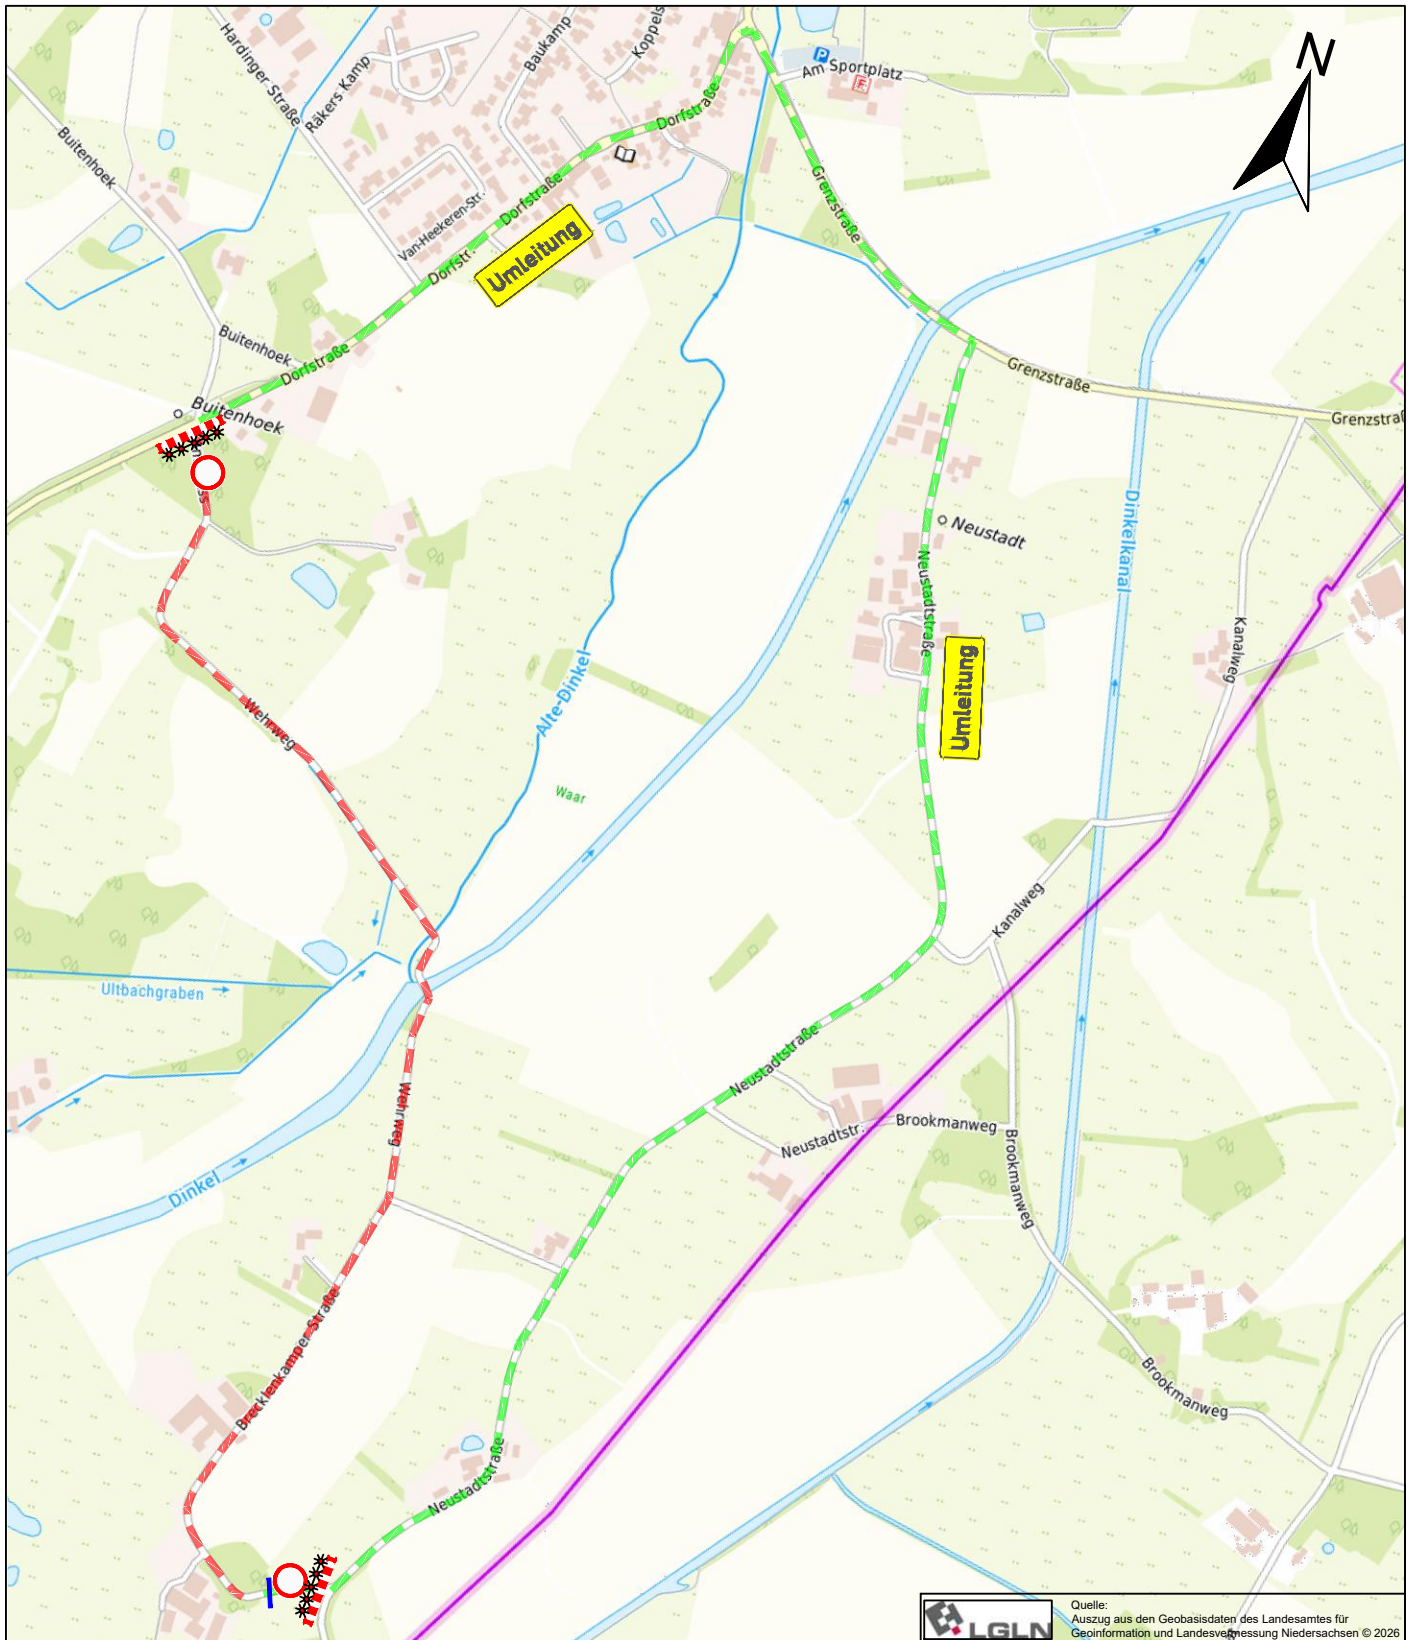

Legende

-  Umleitungsstrecke U1
-  Abgegrenzter Bereich
-  Baustellenbereich
-  Verkehrszeichennummer: Z 250
-  Verkehrszeichennummer: Z 600-30
-  Verkehrszeichennummer: Z 457

Verkehrszeichen in Abstimmung mit der Verkehrsbehörde festlegen

bearbeitet : mm	gezeichnet : sv	Datum: 05.08.2026

Neuenhaus Hochwasserschäden		
Umleitungsplan 3. Brecklenkamper Straße	Maßstab:	1 : 10.000
	Blatt Nr.:	U 3
	Unterlage:	2
Auftraggeber:  Samtgemeinde Neuenhaus Veldhausener Straße 26 49828 Neuenhaus		