


Lageplan Buitenhook M 1:500

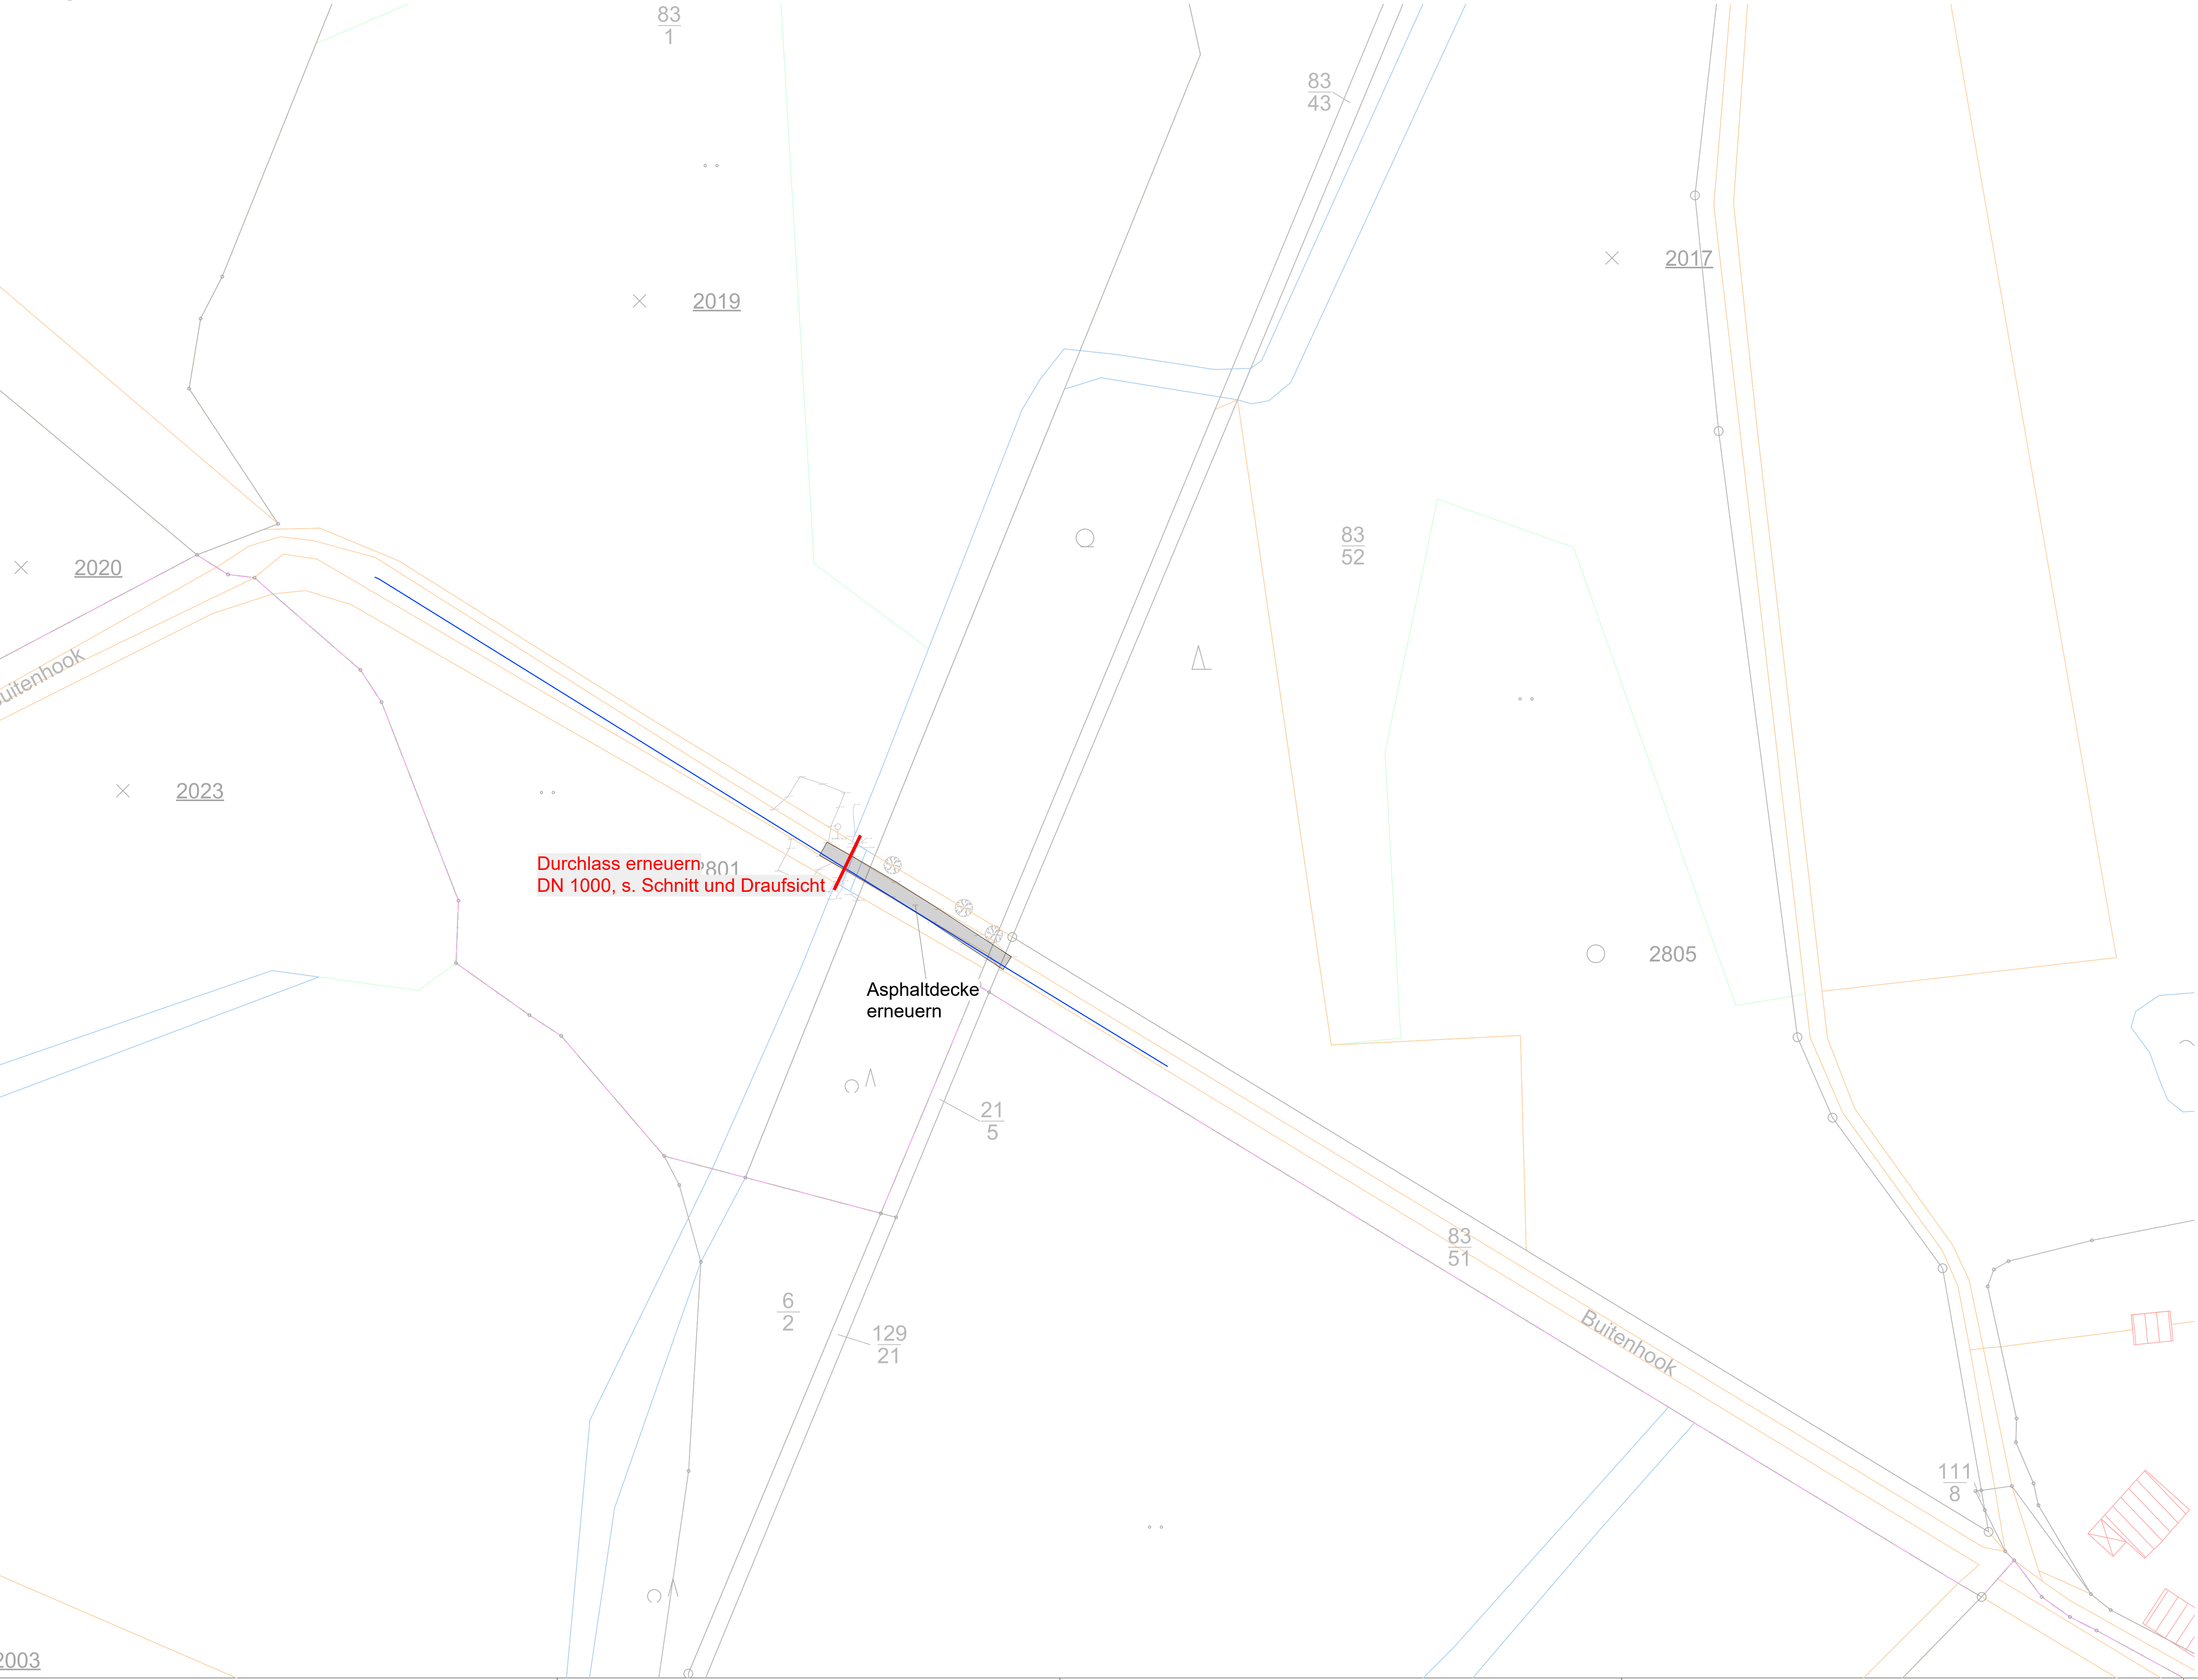


- Legende
- Asphalttragdeckschicht AC 16 TD
 - ALK Grenzen (nachrichtlich)
 - H:17.00 Bestandsaufmaß Asph
 - Bestandsbäume
 - Wasserleitung (nachrichtlich)

Nr.	Art der Änderung oder Ergänzung	Datum	Zeichen
bearbeitet: CS		gezeichnet: LF	Datum: 03.08.2026

Neuenhaus Hochwasserschäden

Vorentwurf Lageplan Buitenhook	Maßstab:	1:500
	Blatt Nr.:	4.1
	Proj.-Nr.:	
Auftraggeber: Samtgemeinde Neuenhaus Veldhausener Str. 26 49828 Neuenhaus		

Draufsicht Buitenhook M 1:50

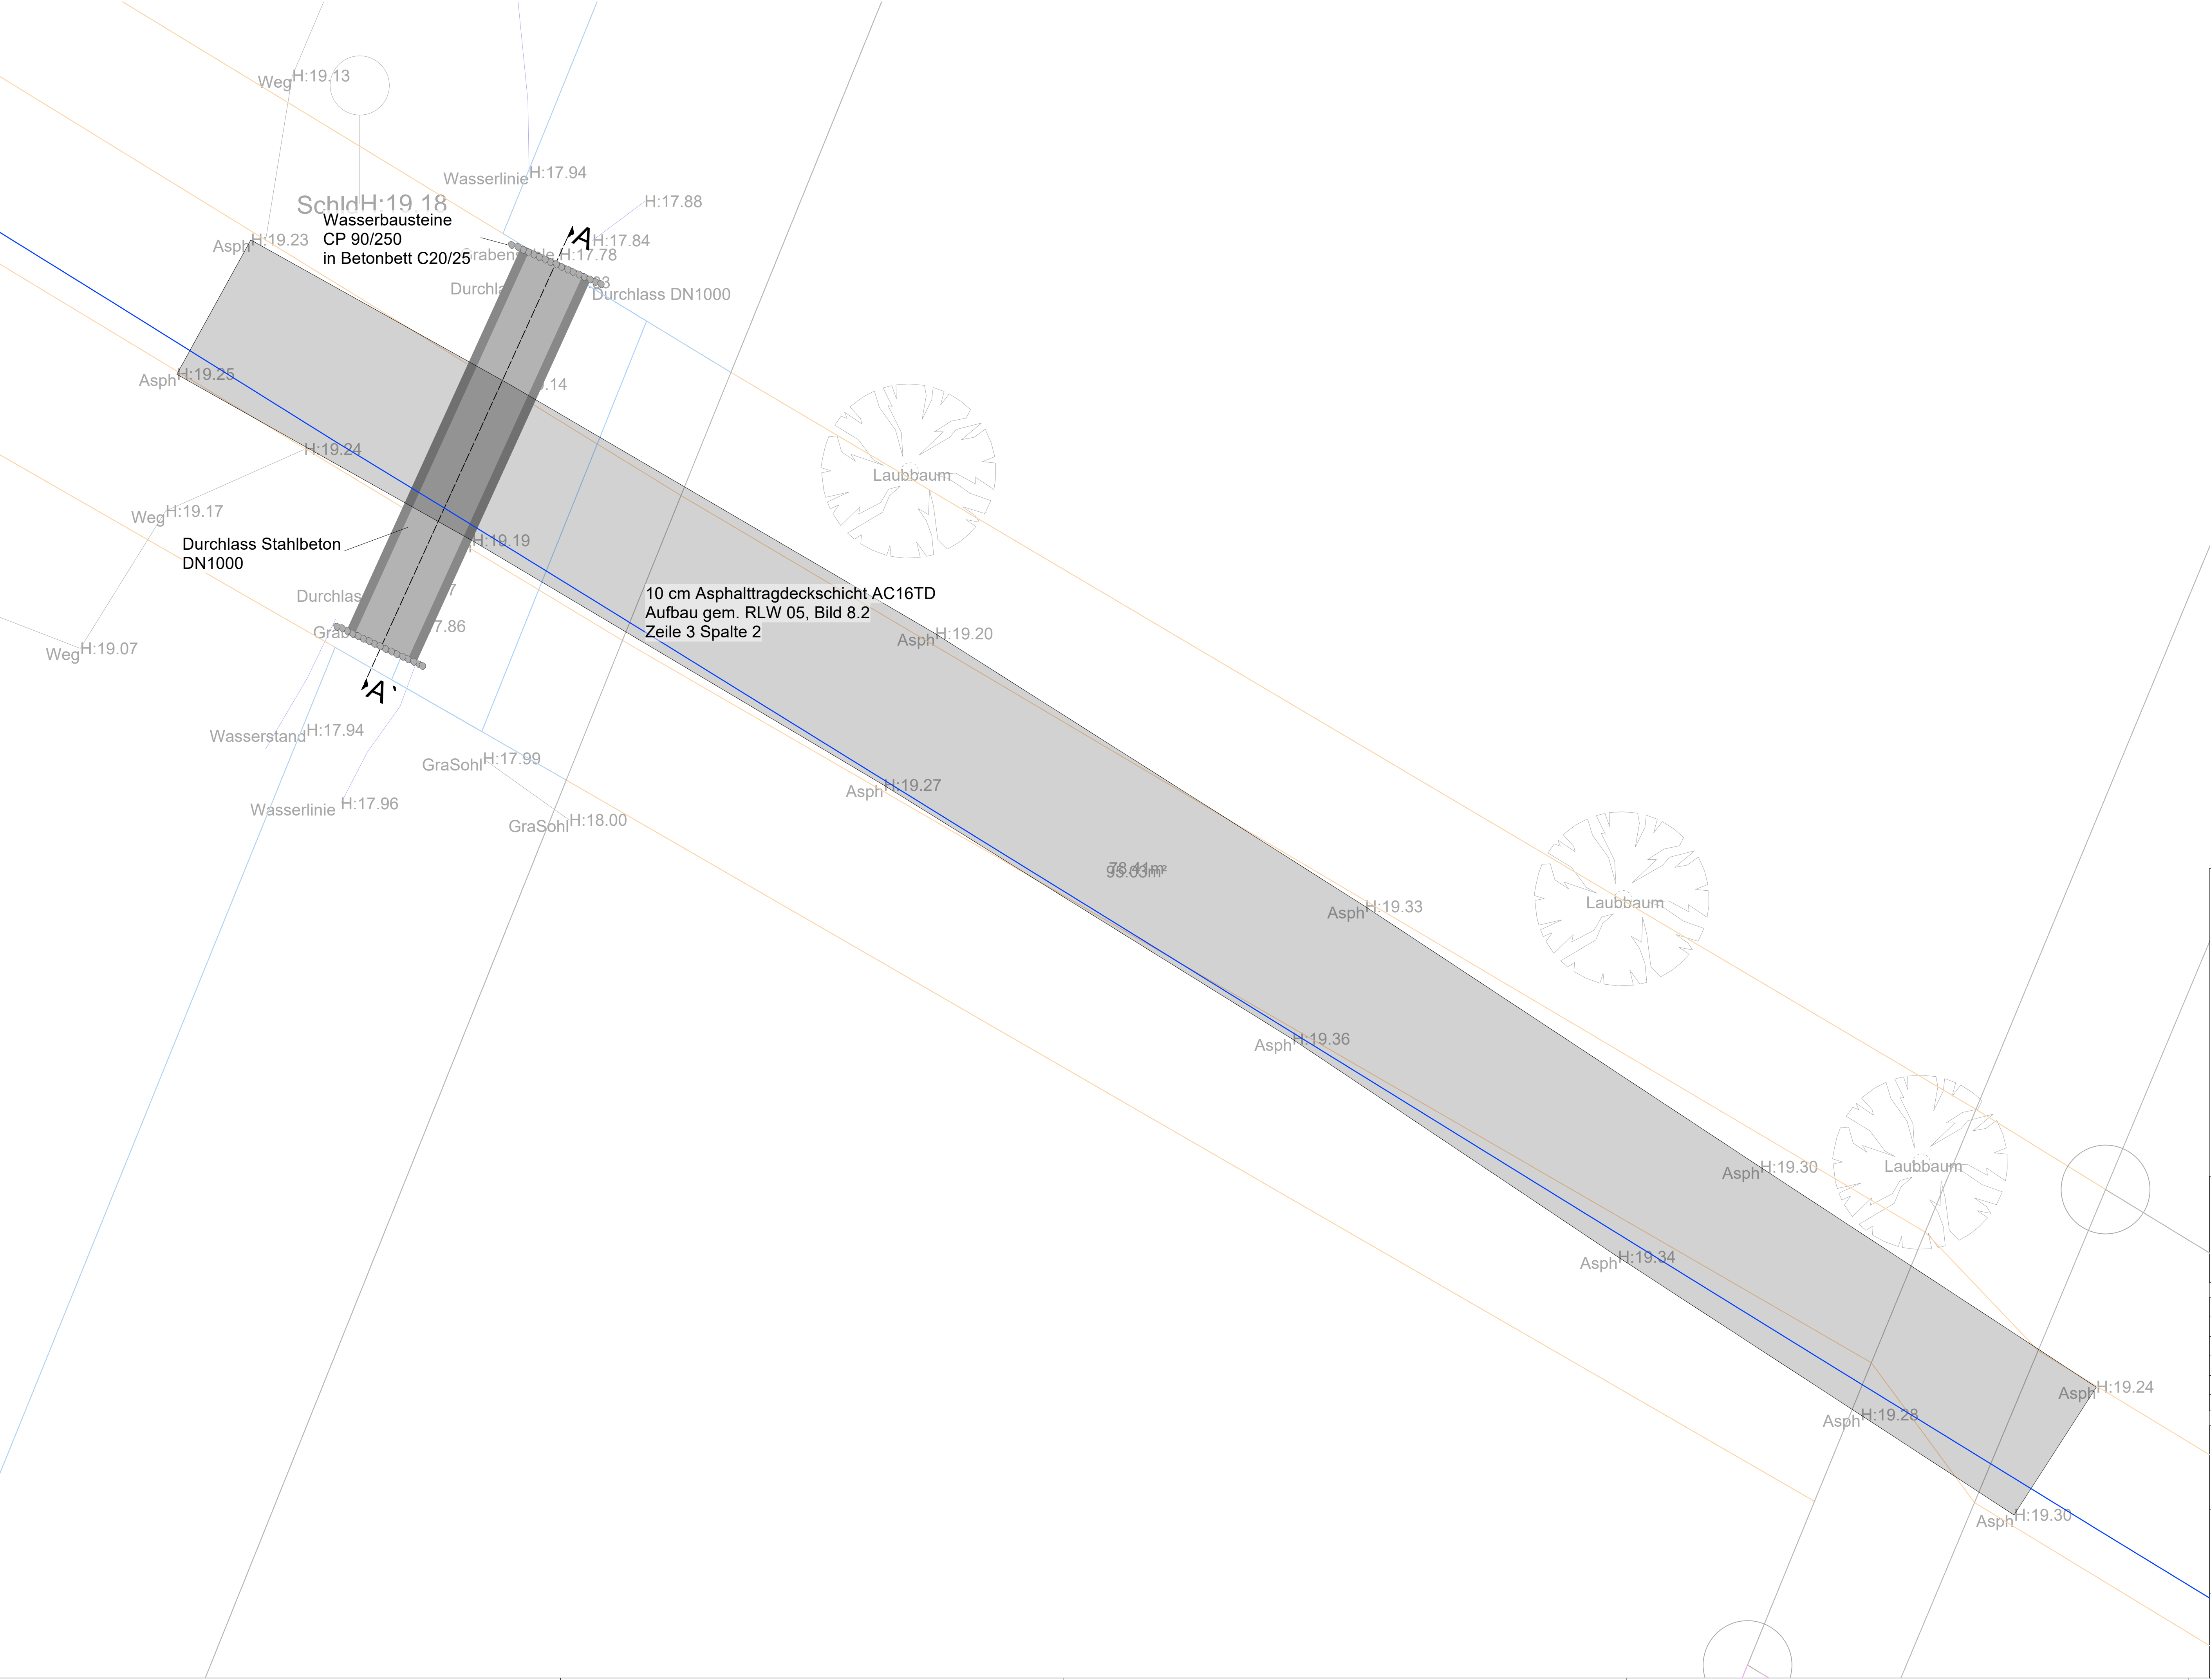

Asphalttragdeckschicht AC 16 TD

ALK Grenzen (nachrichtlich)

H:17.00
Asph

Bestandsaufmaß

Bestandsbäume

Wasserleitung (nachrichtlich)

Betonrohr DN1000

Wasserbausteine CP 90/250

Nr.	Art der Änderung oder Ergänzung	Datum	Zeichen

bearbeitet: CS

gezeichnet: LF

Datum: 03.08.2026


Neuenhaus Hochwasserschäden

Vorentwurf Draufsicht
Buitenhook

Maßstab: 1:50
Blatt Nr.: 4.2
Proj.-Nr.:

Auftraggeber:
Samtgemeinde Neuenhaus
Veldhausener Str. 26
49828 Neuenhaus

Schnitt A-A' Buitenhook M 1:25

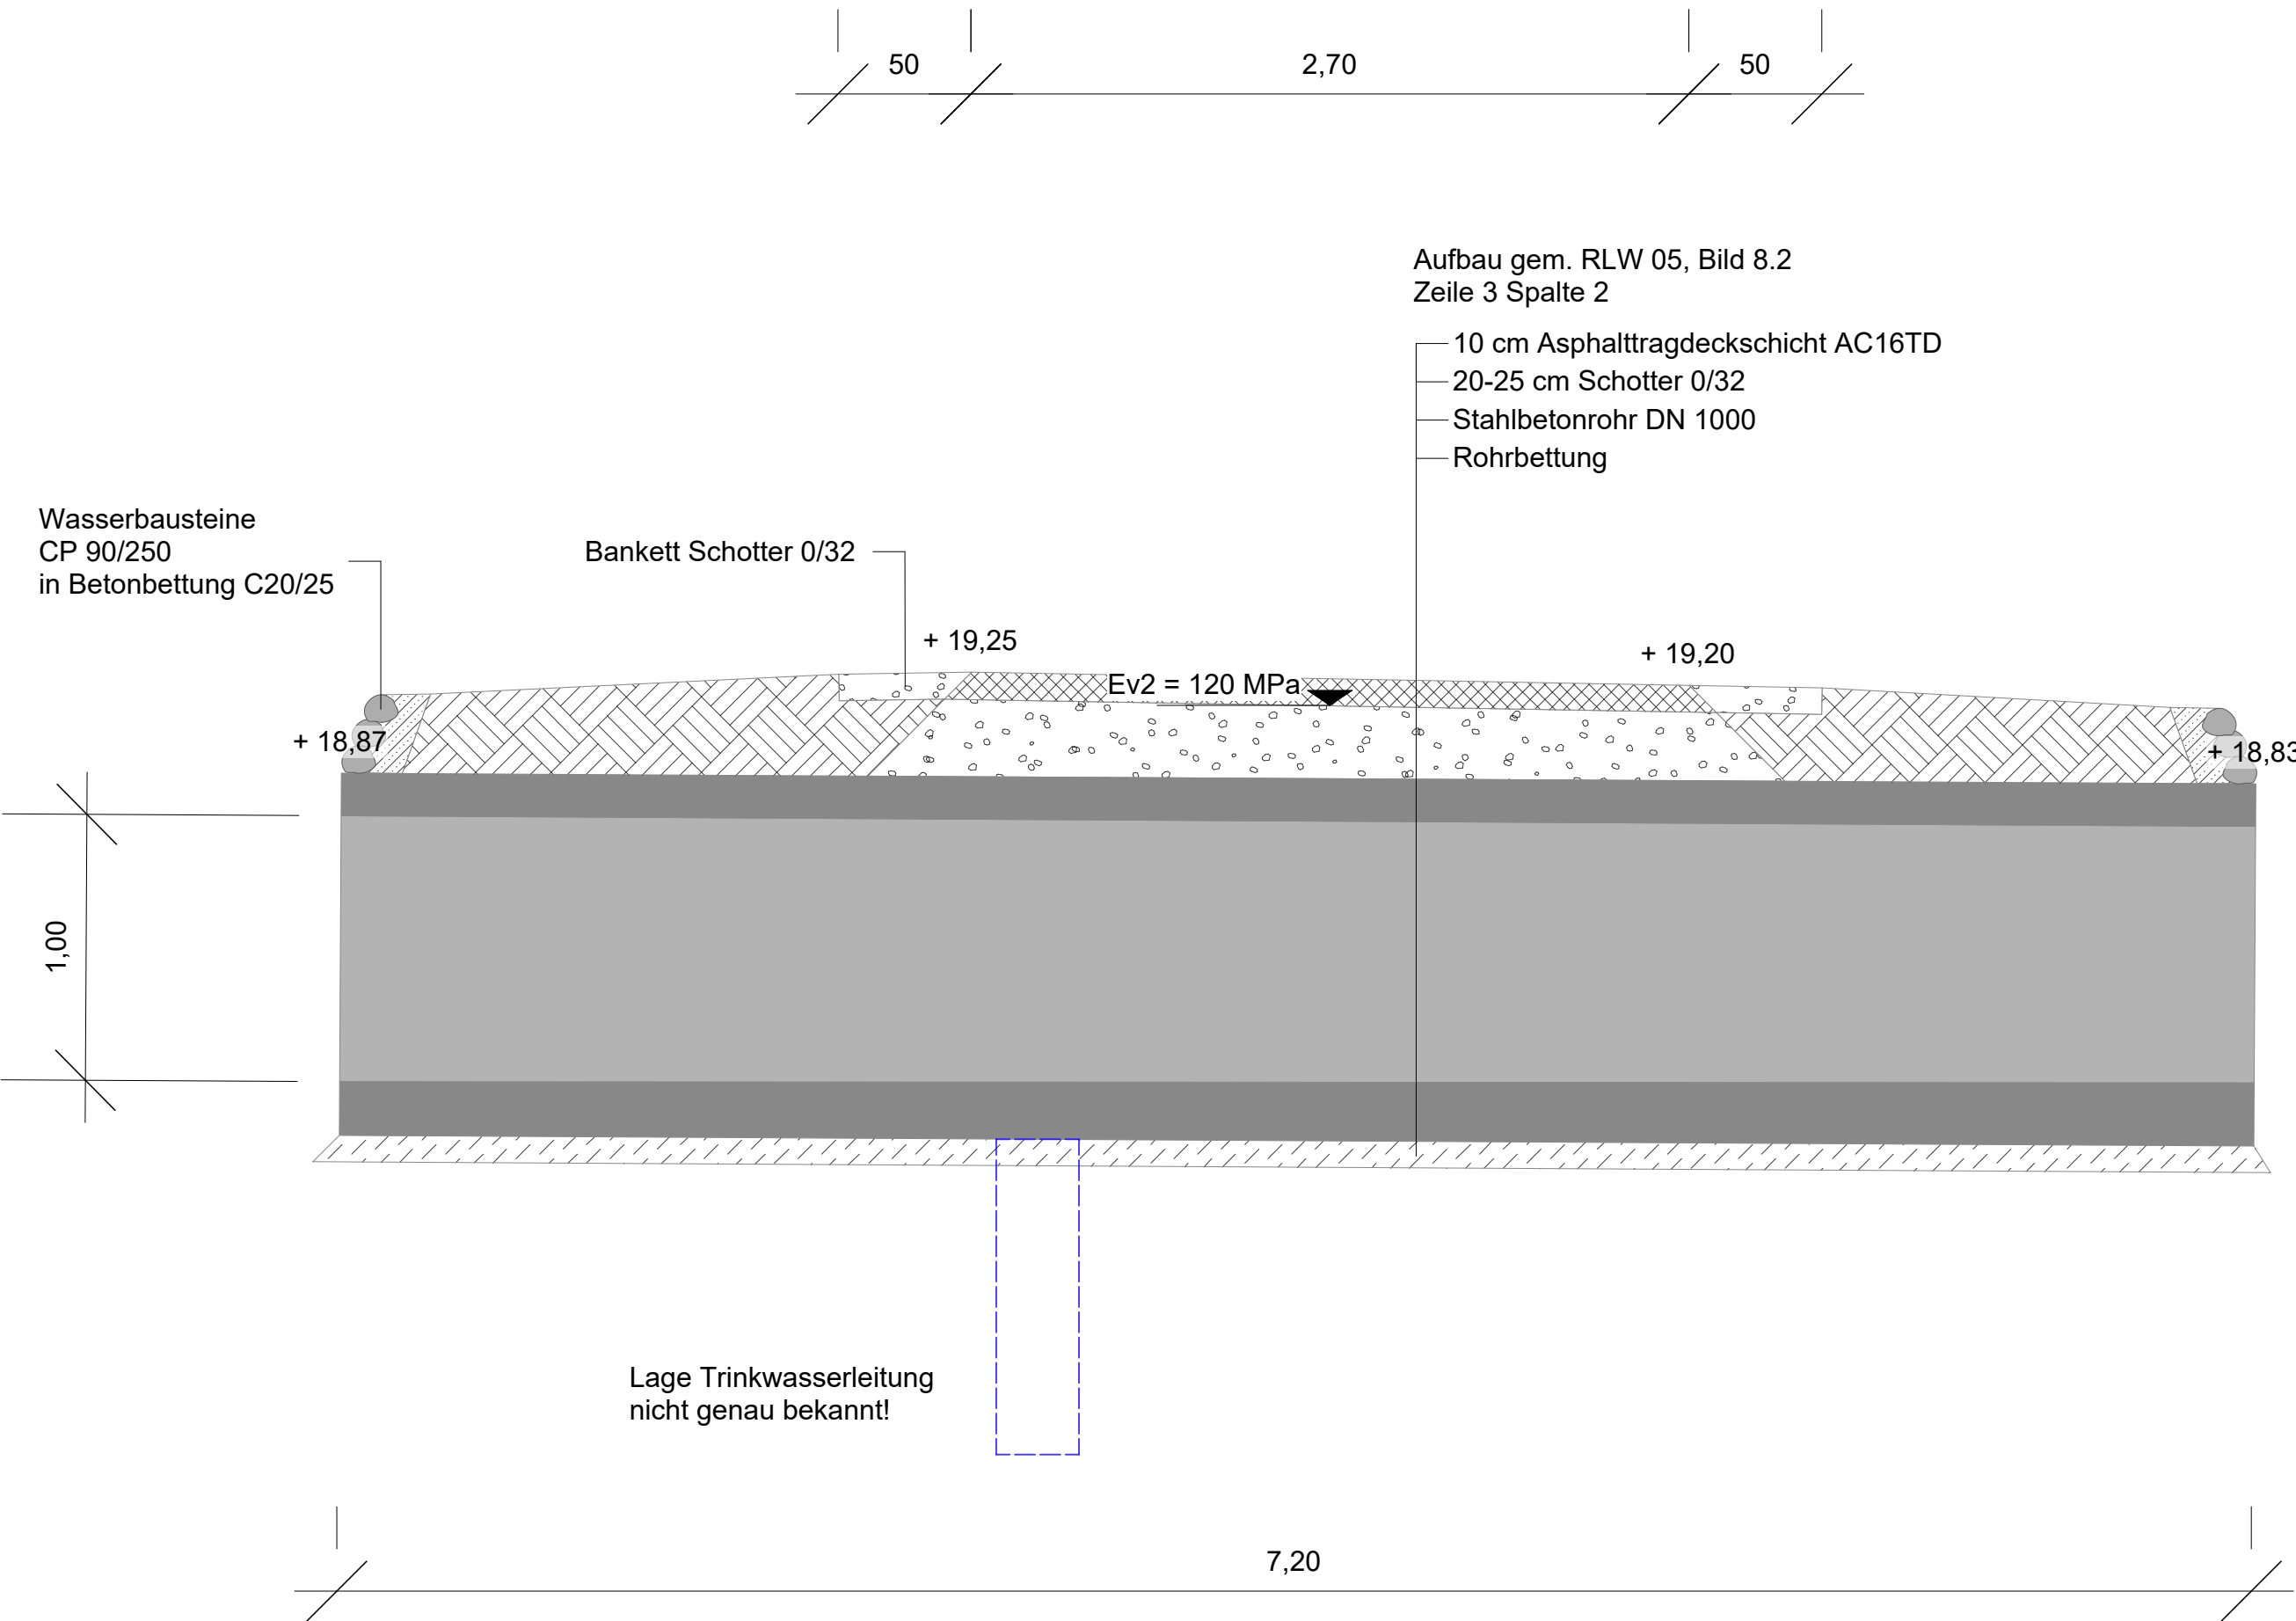

Rohrbettung

Stahlbetonrohr DN800

Oberboden

Wasserbausteine CP 90/250

Beton C 20/25

Asphalttragdeckschicht

Schotter 0/32

Planungshöhen

Bereich Wasserleitungen

Nr.	Art der Änderung oder Ergänzung	Datum	Zeichen

bearbeitet: CSgezeichnet: LFDatum: 03.08.2026

Neuenhaus Hochwasserschäden

Vorentwurf Schnitt
Buitenhook

Maßstab: 1:25

Blatt Nr.: 4.3

Proj.-Nr.:

Auftraggeber:
Samtgemeinde Neuenhaus
Veldhausener Str. 26
49828 Neuenhaus