

Lageplan Zur Heide M 1:500



Legende

Asphalttragdeckschicht AC 16 TD

ALK Grenzen (nachrichtlich)

H:17.00
Asph

Bestandsaufmaß

Bestandsbäume

Nr.	Art der Änderung oder Ergänzung	Datum	Zeichen
bearbeitet: CS		gezeichnet: LF	Datum: 05.08.2026

Neuenhaus Hochwasserschäden

Vorentwurf Lageplan
Zur Heide


Maßstab: 1:500

Blatt Nr.: 5.1

Proj.-Nr.:

Auftraggeber:
Samtgemeinde Neuenhaus
Veldhausener Str. 26
49828 Neuenhaus

Draufsicht Zur Heide M 1:75

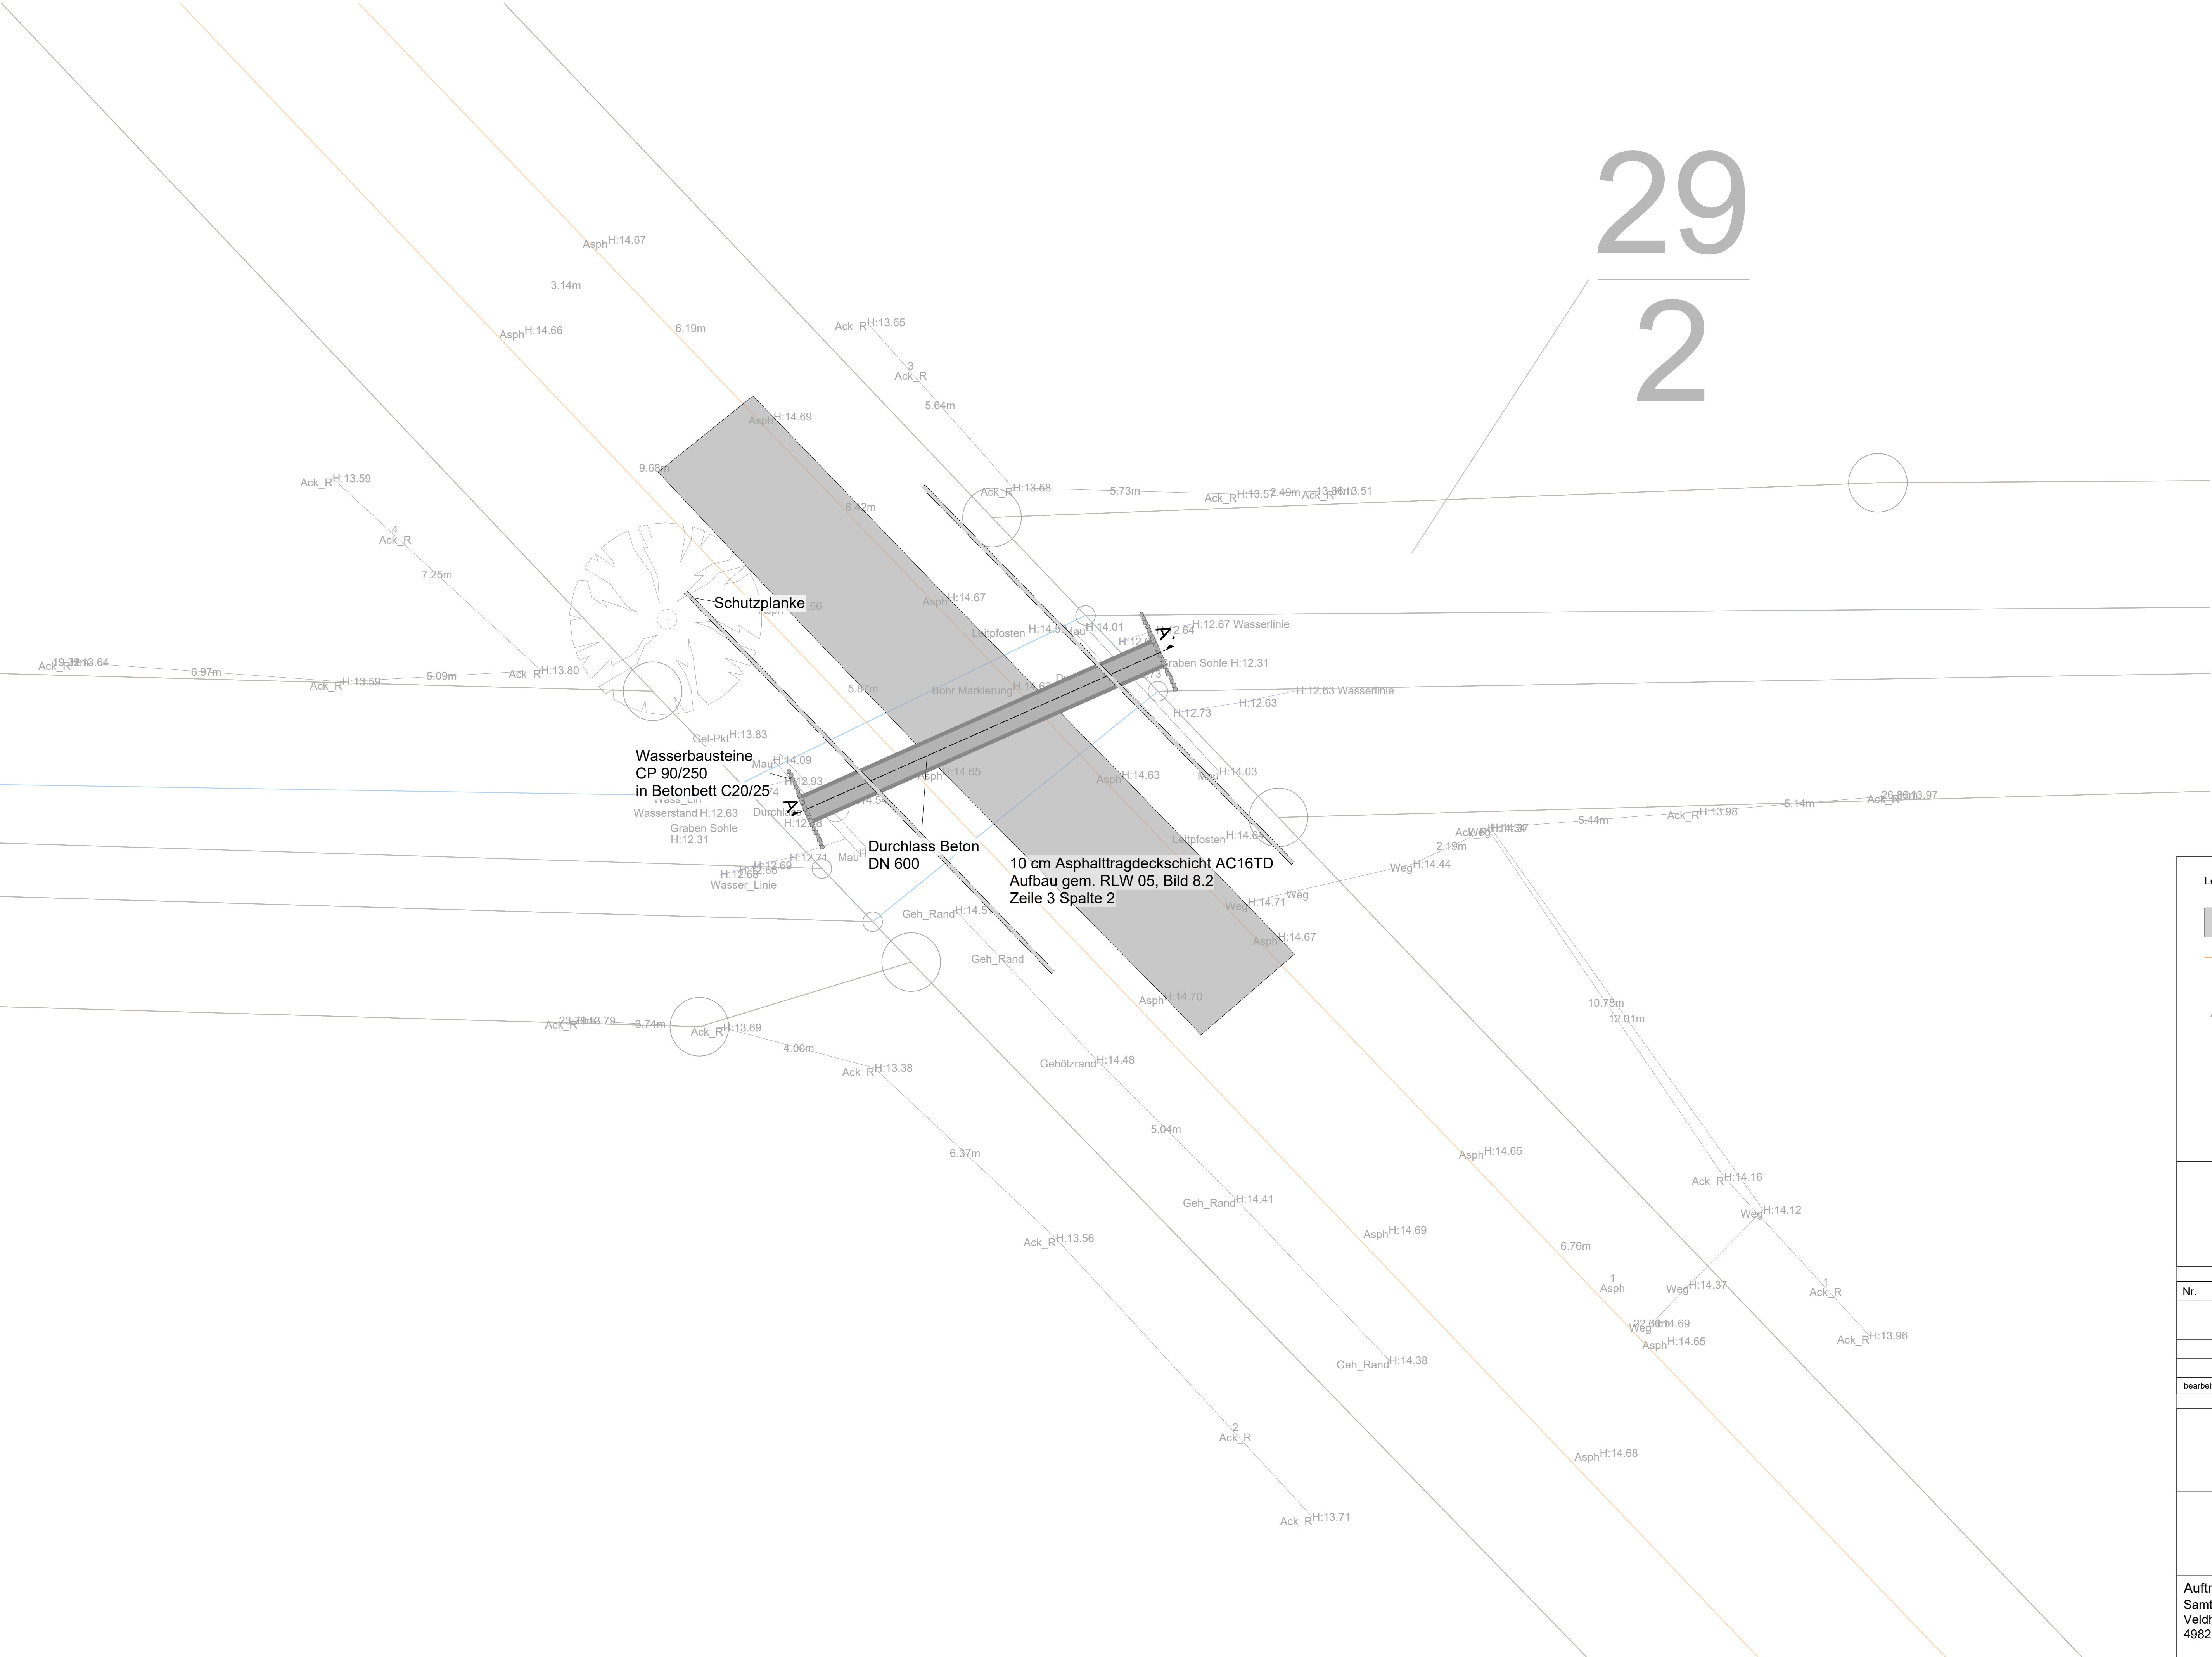

29
2

Legende

Asphalttragdeckschicht AC 16 TD

ALK Grenzen (nachrichtlich)

H:17.00
Asph

Bestandsaufmaß

Bestandsbäume

Betonrohr DN600

Wasserbausteine CP 90/250

Nr.	Art der Änderung oder Ergänzung	Datum	Zeichen

bearbeitet: CS

gezeichnet: LF

Datum: 05.08.2026

Neuenhaus Hochwasserschäden

Vorentwurf Draufsicht
Zur Heide


Maßstab: 1:75

Blatt Nr.: 5.2

Proj.-Nr.:

Auftraggeber:
Samtgemeinde Neuenhaus
Veldhausener Str. 26
49828 Neuenhaus

Schnitt A-A` Zur Heide M 1:25

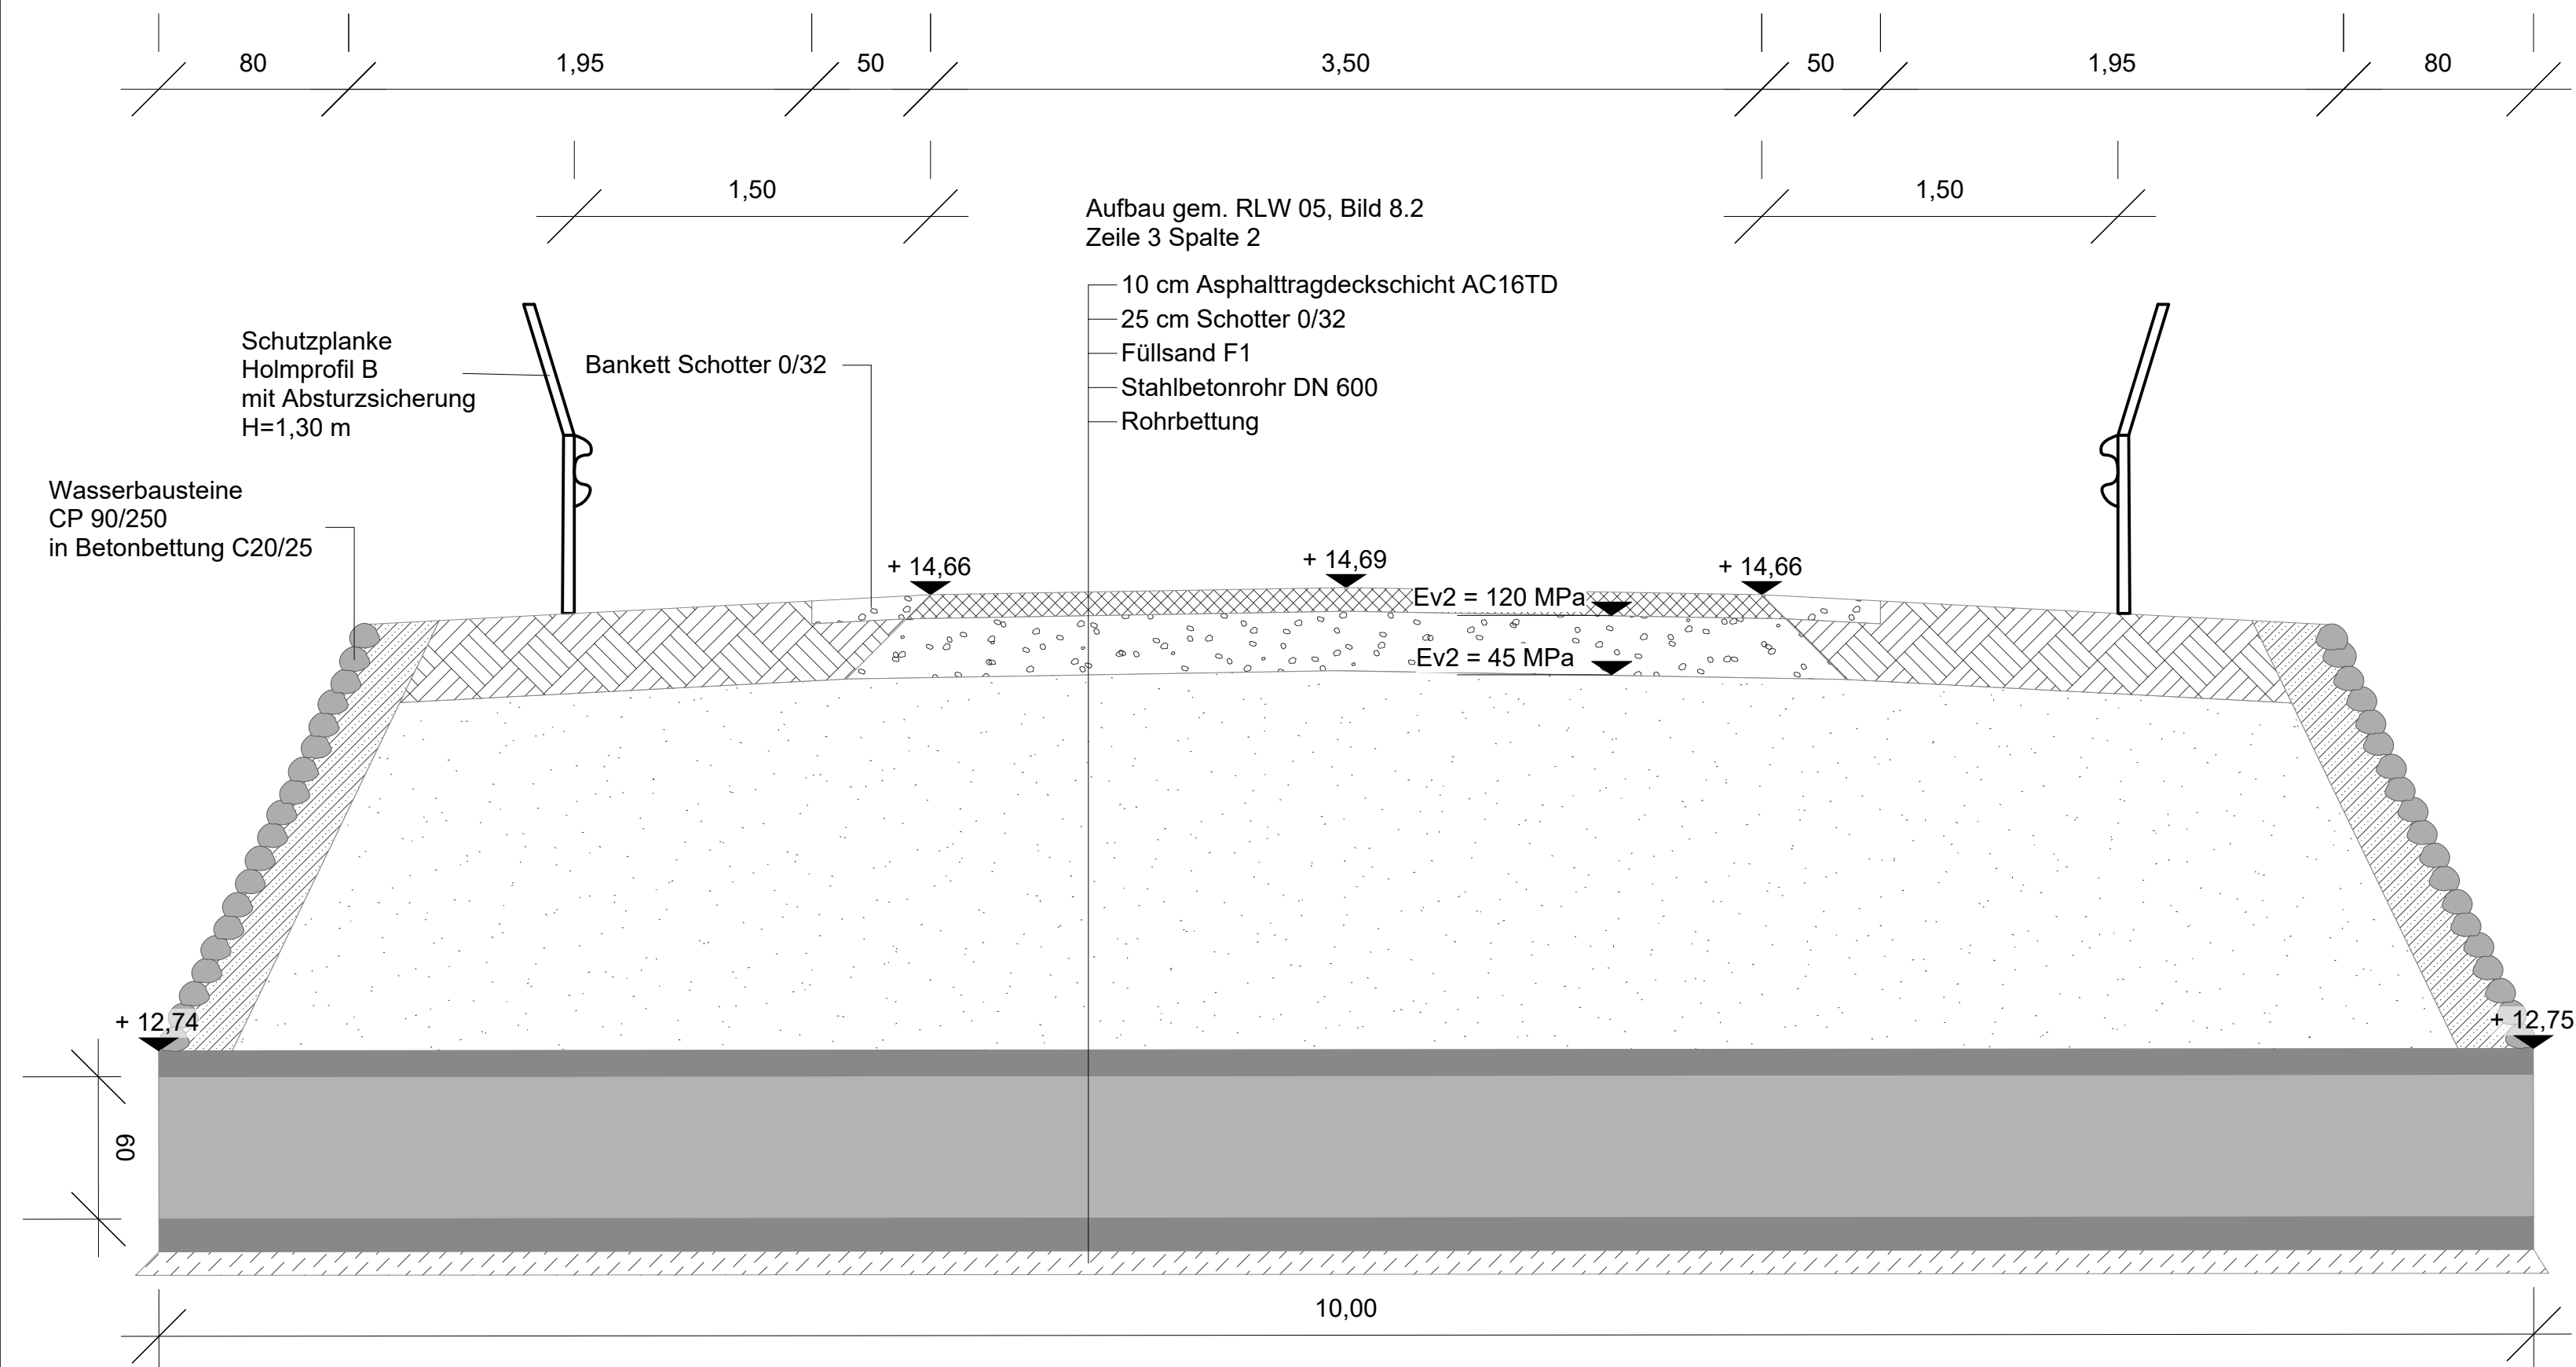

Legende

Rohrbettung

Betonrohr

Füllsand F1

Wasserbausteine CP 90/250

Beton C 20/25

Asphalttragdeckschicht

Schotter 0/32

Planungshöhen

Nr.	Art der Änderung oder Ergänzung	Datum	Zeichen
bearbeitet: CS		gezeichnet: LF	Datum: 05.08.2026

Neuenhaus Hochwasserschäden


Vorentwurf Schnitte
Zur Heide

Maßstab: 1:25

Blatt Nr.: 5.3

Proj.-Nr.:

Auftraggeber:
Samtgemeinde Neuenhaus
Veldhausener Str. 26
49828 Neuenhaus

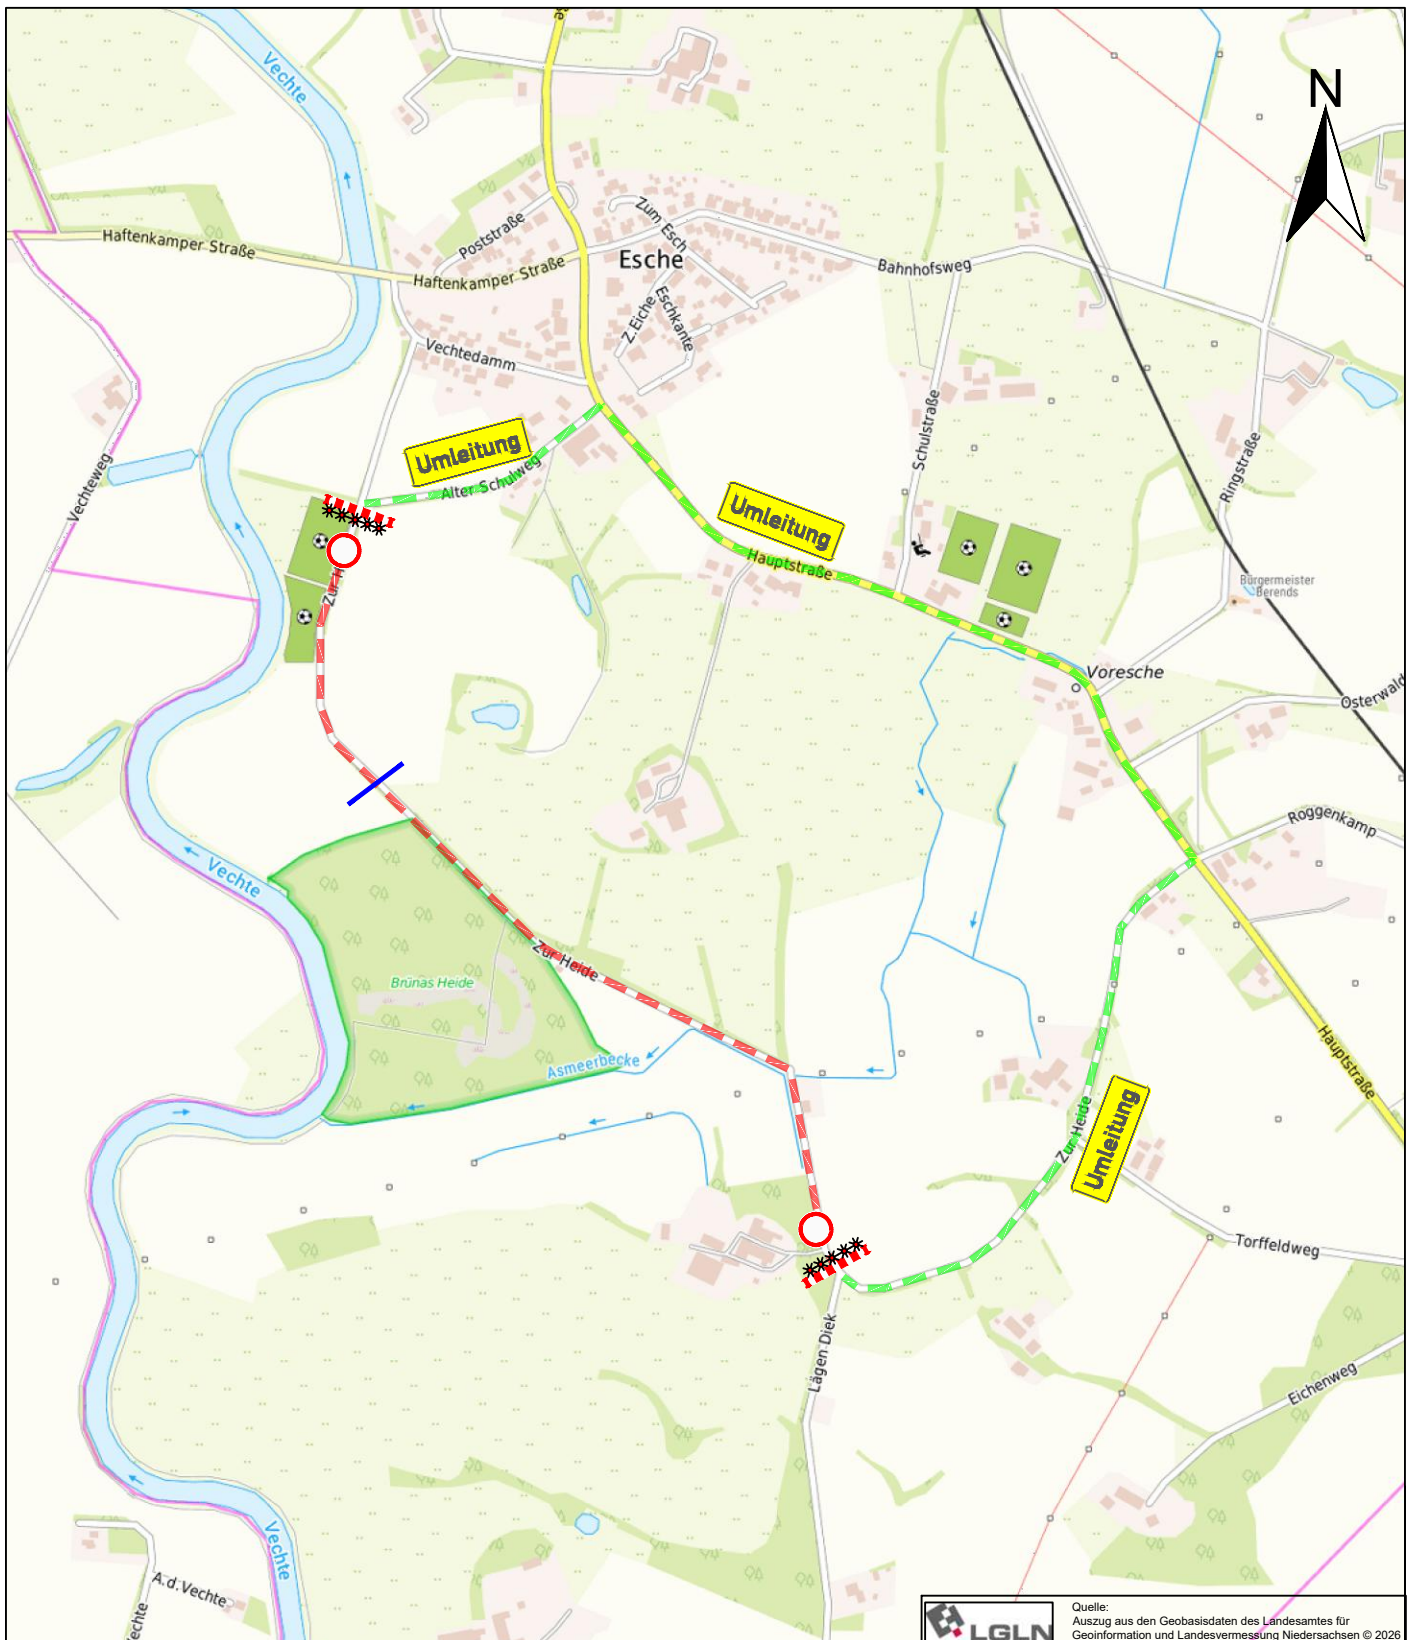

Quelle:
Auszug aus den Geobasisdaten des Landesamtes für
Geoinformation und Landesvermessung Niedersachsen © 2026

Legende

- — — — — Umleitungsstrecke U1
- — — — — Abgegrenzter Bereich
- — — — — Baustellenbereich
- Verkehrszeichennummer: Z 250
- ***** Verkehrszeichennummer: Z 600-30
- Umleitung Verkehrszeichennummer: Z 457

Verkehrszeichen in Abstimmung mit der Verkehrsbehörde festlegen

bearbeitet : mm

gezeichnet : sv

Datum: 05.08.2026

Neuenhaus Hochwasserschäden

Umleitungsplan 5. Zur Heide

Maßstab: 1 : 10.000

Blatt Nr.: U 5

Unterlage: 2

Auftraggeber:



Samtgemeinde Neuenhaus
Veldhausener Straße 26
49828 Neuenhaus