

Lageplan Binnenborger Straße M 1:500

Legende

H:17.00
Asph Bestandsaufmaß

Bestandsbäume

ALK Grenzen (nachrichtlich)

Gasleitung (nachrichtlich)

Hochdruckgasleitung (nachrichtlich)

Steuerkabel (nachrichtlich)

Asphaltdecke

Glasfaserleitung (nachrichtlich)

Wasserleitung (nachrichtlich)

LWL/SK (nachrichtlich)

Schmutzwasserleitungen (nachrichtlich)

Draufsicht Dirmenburger Straße M 1:100

$$\frac{23}{12}$$

1013

$$\begin{array}{r} 23 \\ \hline 11 \end{array}$$

Schld H.16.5

Schloß 16.47

$$\frac{1}{1}$$

10 cm Asphalttragdeckschicht AC
Aufbau gem. RLW 05, Bild 8.2
Zeile 3 Spalte 2

Legende			
	Asphalttragdeckschicht AC 16 TD		Betonrohr DN800
	ALK Grenzen (nachrichtlich)		Wasserbausteine CP 50/250
	Bestandsaufmaß		Hochdruckgabelung (nachrichtlich)
	Bestandsbäume		LWSLK (nachrichtlich)
	Gießleitung (nachrichtlich)		Schmutzwasserleitungen (nachrichtlich)
	Gasfaserleitung (nachrichtlich)		Steuerkabel (nachrichtlich)
	Schutzplanke		


Nr.	Art der Änderung oder Ergänzung	Datum	Zeichen

bearbeitet: CS
 gezeichnet: LF
Datum: 03.06.2026


Neuenhaus Hochwasserschäden

Vorentwurf Draufsicht Binnenborger Straße	Maßstab: 1:100
	Blatt Nr.: 6.2
	Proj.-Nr.:

Auftraggeber:
 Samtgemeinde Neuenhaus
 Veldhauser Str. 26
 49288 Neuenhaus

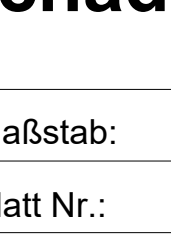

Schnitt A-A´ Binnenborger Straße M 1:25

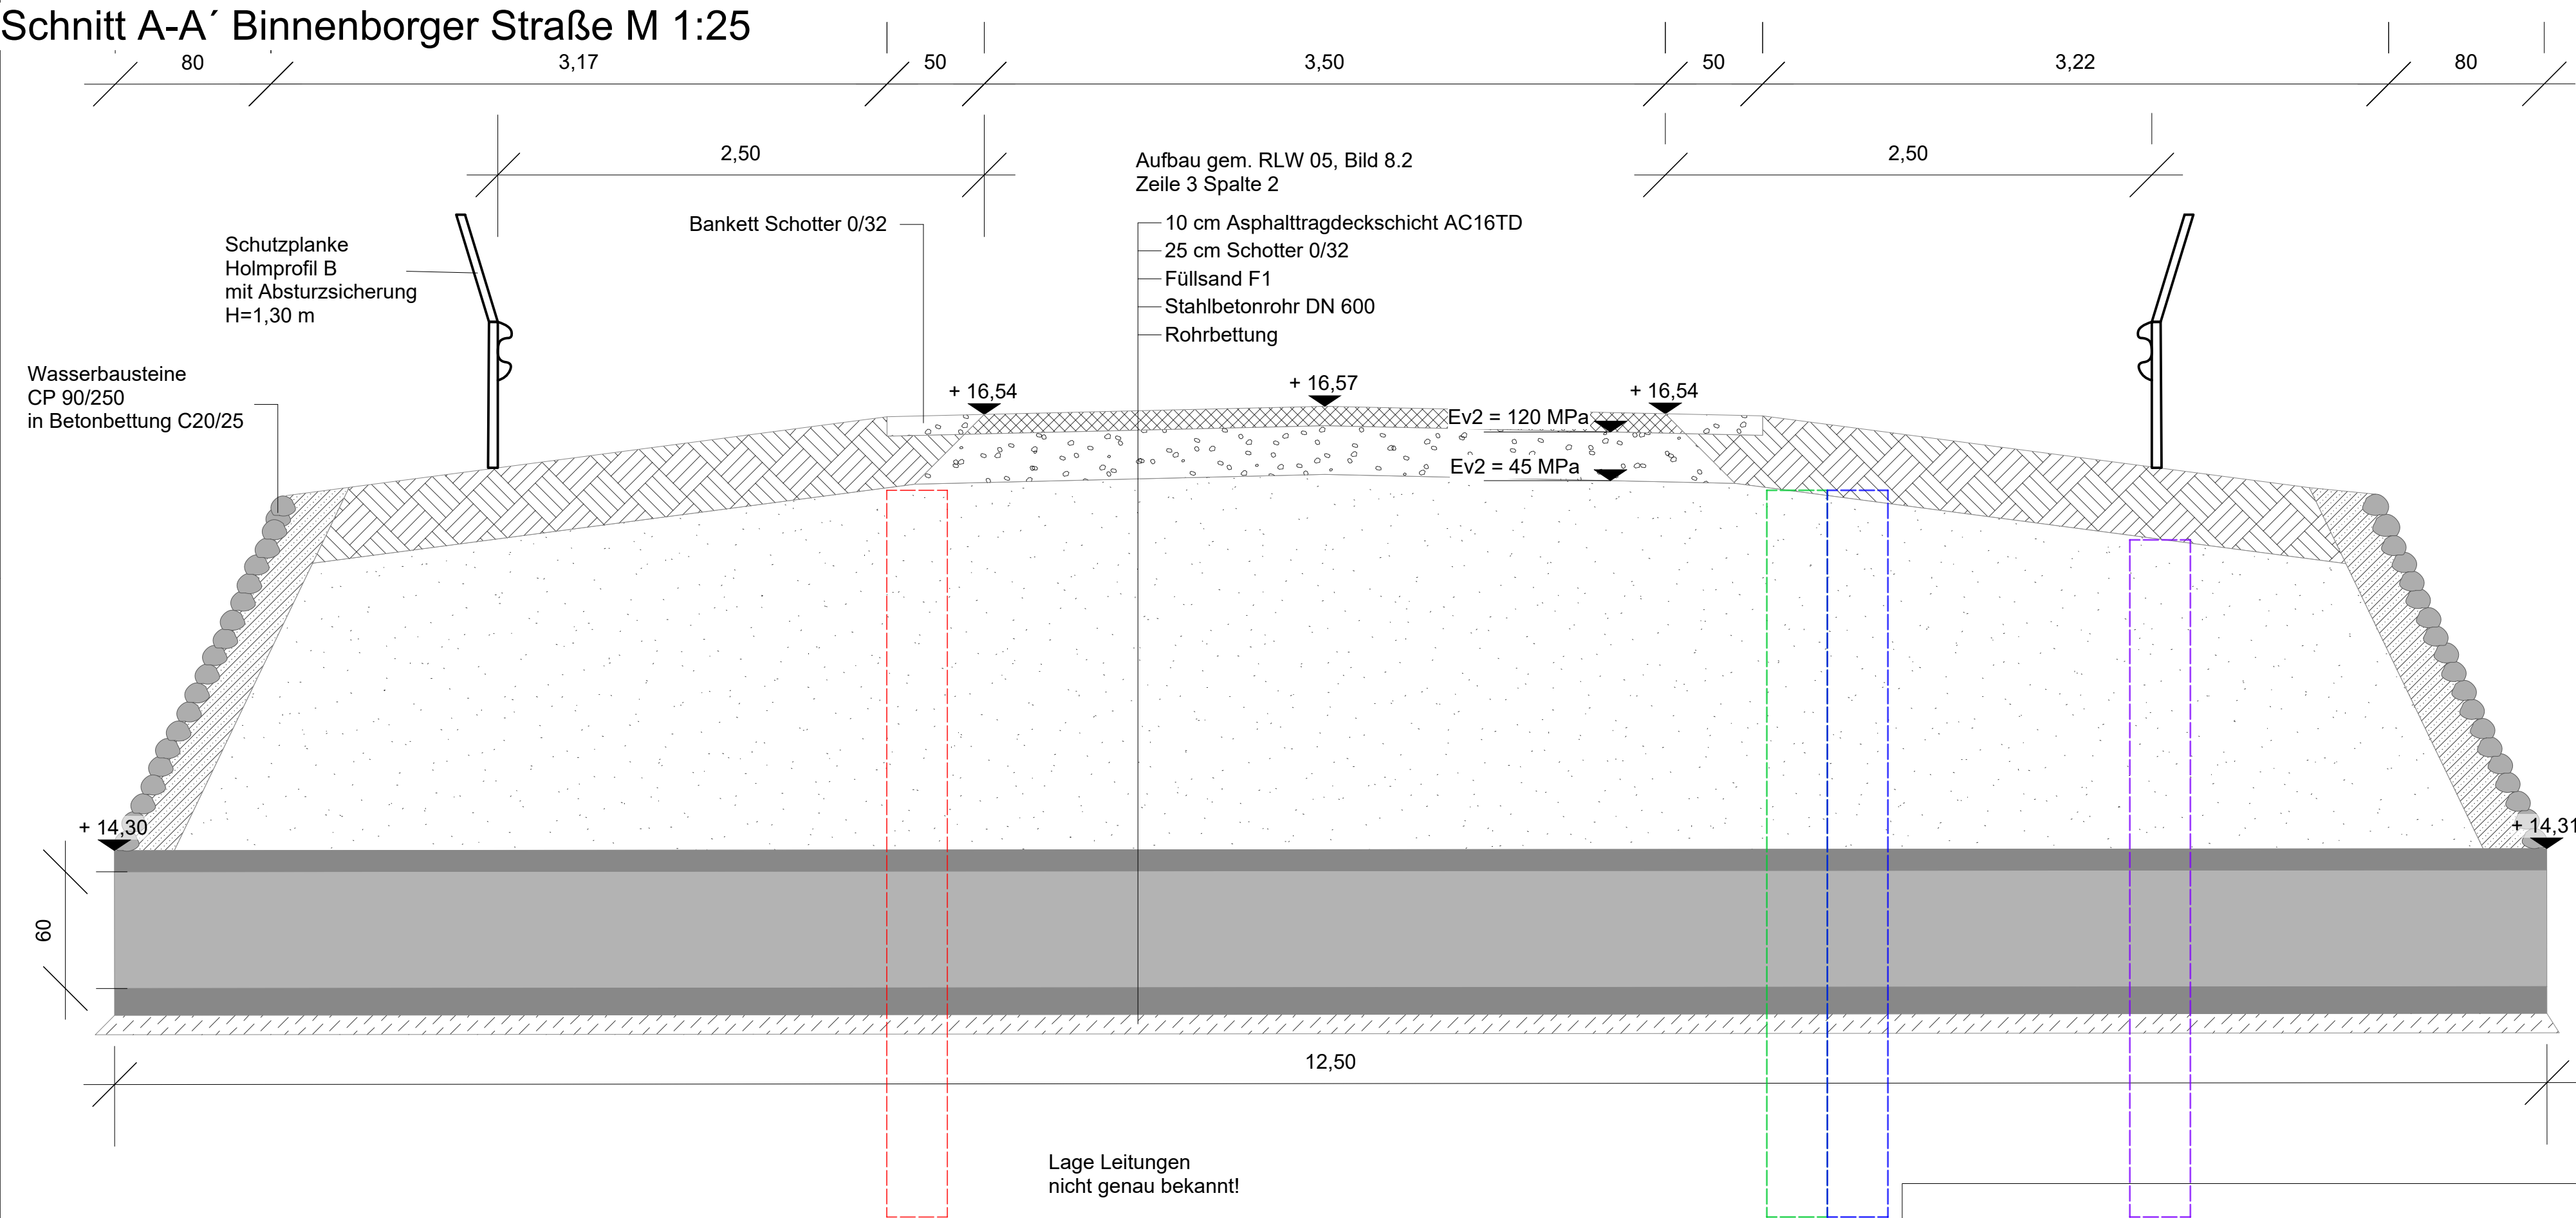

Legende




Rohrbettung



Betonrohr



Füllsand F1

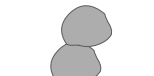

Wasserbausteine CP 90/250



Beton C 20/25



Bereich Gasleitung (nachrichtlich)




Bereich Steuerkabel (nachrichtlich)




Bereich Wasserleitung (nachrichtlich)




Bereich Glasfaserleitung (nachrichtlich)

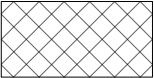

Asphalttragdeckschicht

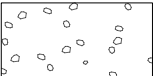


Schotter 0/32

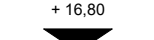

Planungshöhen

Nr.	Art der Änderung oder Ergänzung	Datum	Zeichen
bearbeitet: CS		gezeichnet: LF	Datum: 03.08.2026
Neuenhaus Hochwasserschäden			
Vorentwurf Schnitt Binnenborger Straße		Maßstab:	1:25
		Blatt Nr.:	6.3
		Proj.-Nr.:	
Auftraggeber: Samtgemeinde Neuenhaus Veldhausener Str. 26 49828 Neuenhaus			

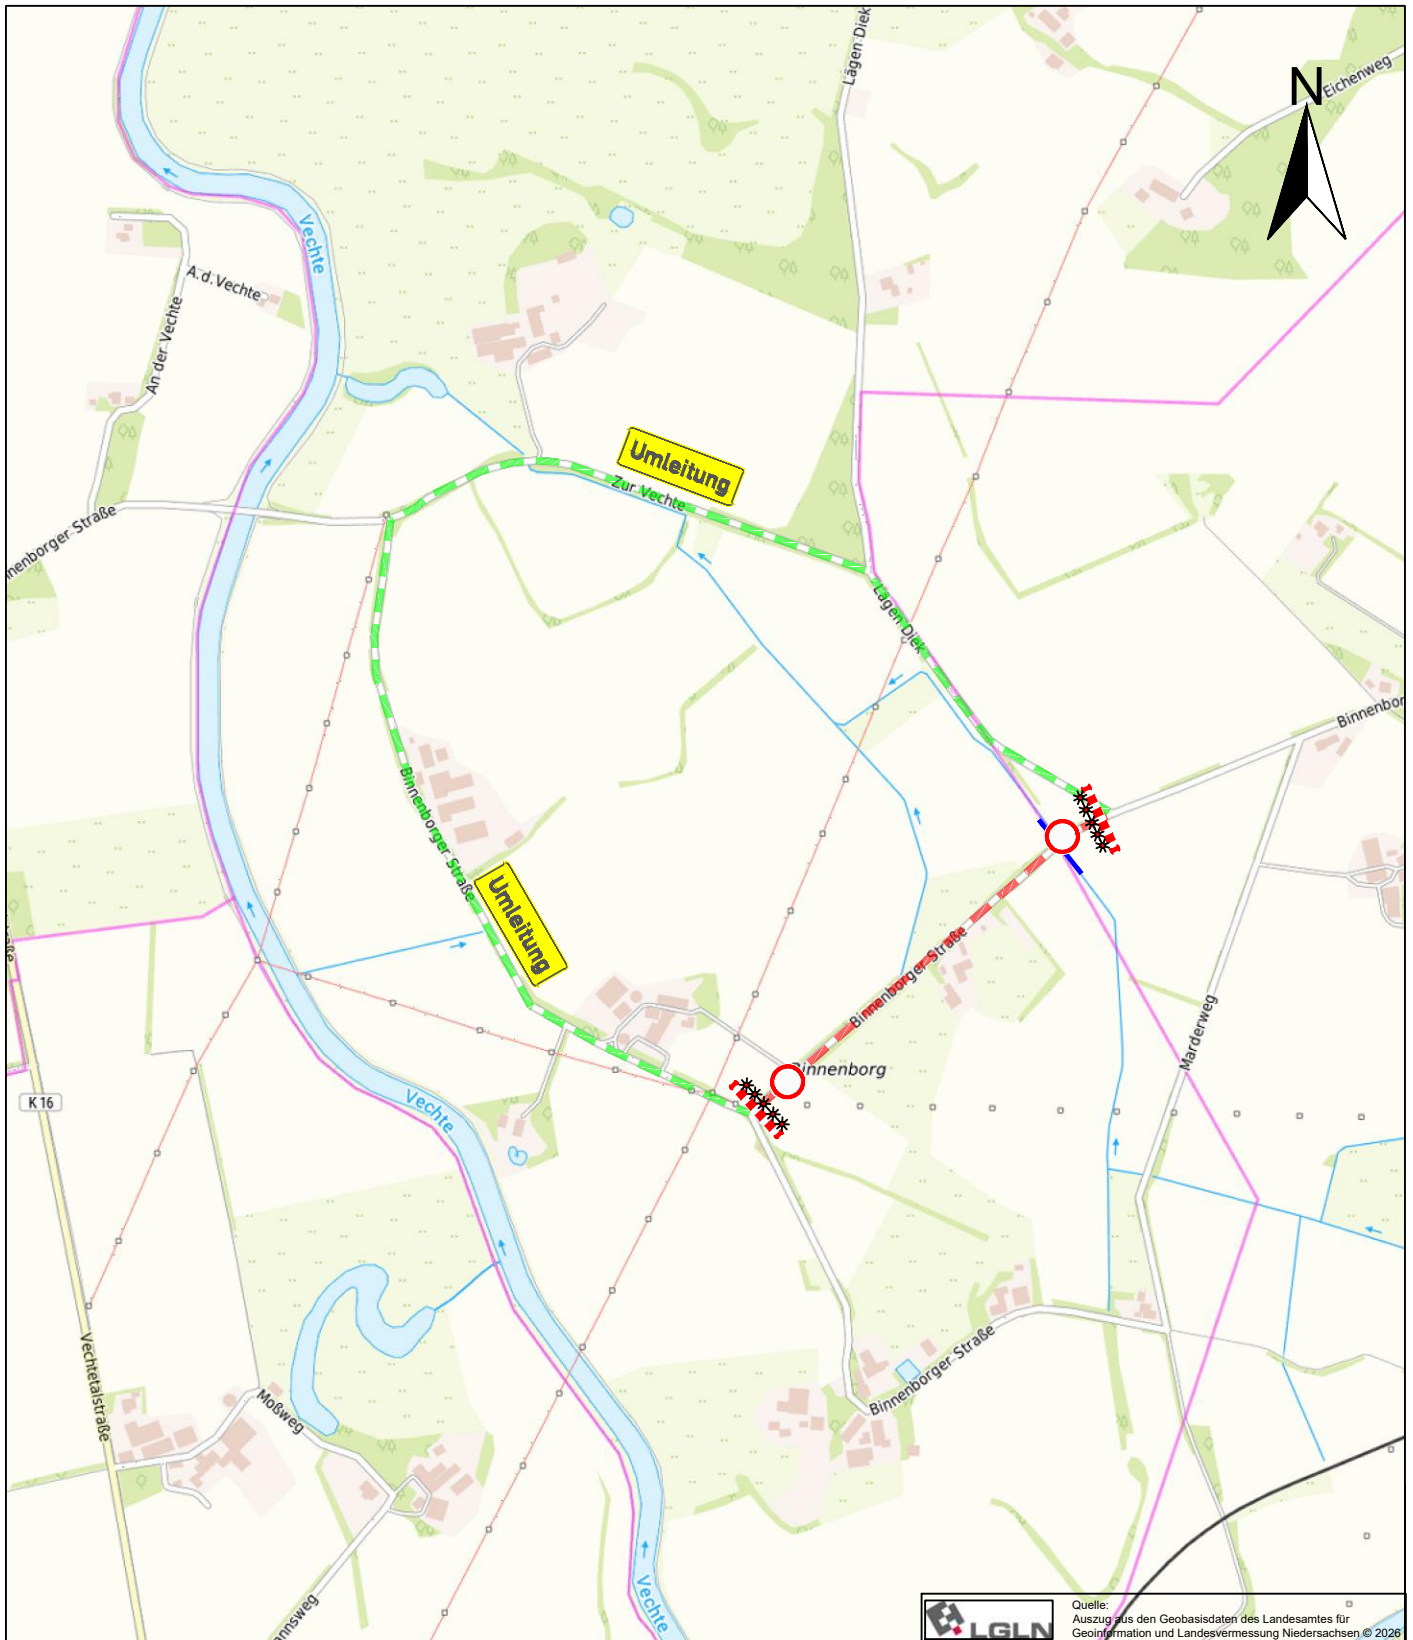

Quelle:
Auszug aus den Geobasisdaten des Landesamtes für
Geoinformation und Landesvermessung Niedersachsen © 2026

Legende

- Umleitungsstrecke U1
- Abgegrenzter Bereich
- Baustellenbereich
- Verkehrszeichennummer: Z 250
- Verkehrszeichennummer: Z 600-30
- Verkehrszeichennummer: Z 457

Verkehrszeichen in Abstimmung mit der Verkehrsbehörde festlegen

bearbeitet : xx gezeichnet : sv Datum: 05.08.2026

Neuenhaus Hochwasserschäden

Umleitungsplan 6. Binnenborger Straße	Maßstab:	1 : 10.000
	Blatt Nr.:	U 6
	Unterlage:	2

Auftraggeber:
 **Samtgemeinde Neuenhaus**
Veldhausener Straße 26
49828 Neuenhaus