

Lageplan Thesingfelder Straße M 1:500



Legende

H:17.00
Asph

Bestandsaufmaß

Asphalttragdeckschicht AC 16 TD

Bestandsbäume

ALK Grenzen (nachrichtlich)

Nr.	Art der Änderung oder Ergänzung	Datum	Zeichen

bearbeitet: CS

gezeichnet: LF

Datum: 03.08.2026

Neuenhaus Hochwasserschäden

Vorentwurf Lageplan
Thesingfelder Straße


Maßstab: 1:500

Blatt Nr.: 7.1

Proj.-Nr.:

Auftraggeber:
Samtgemeinde Neuenhaus
Veldhausener Str. 26
49828 Neuenhaus

Draufsicht Durchlass Thesingfelder Straße M 1:100

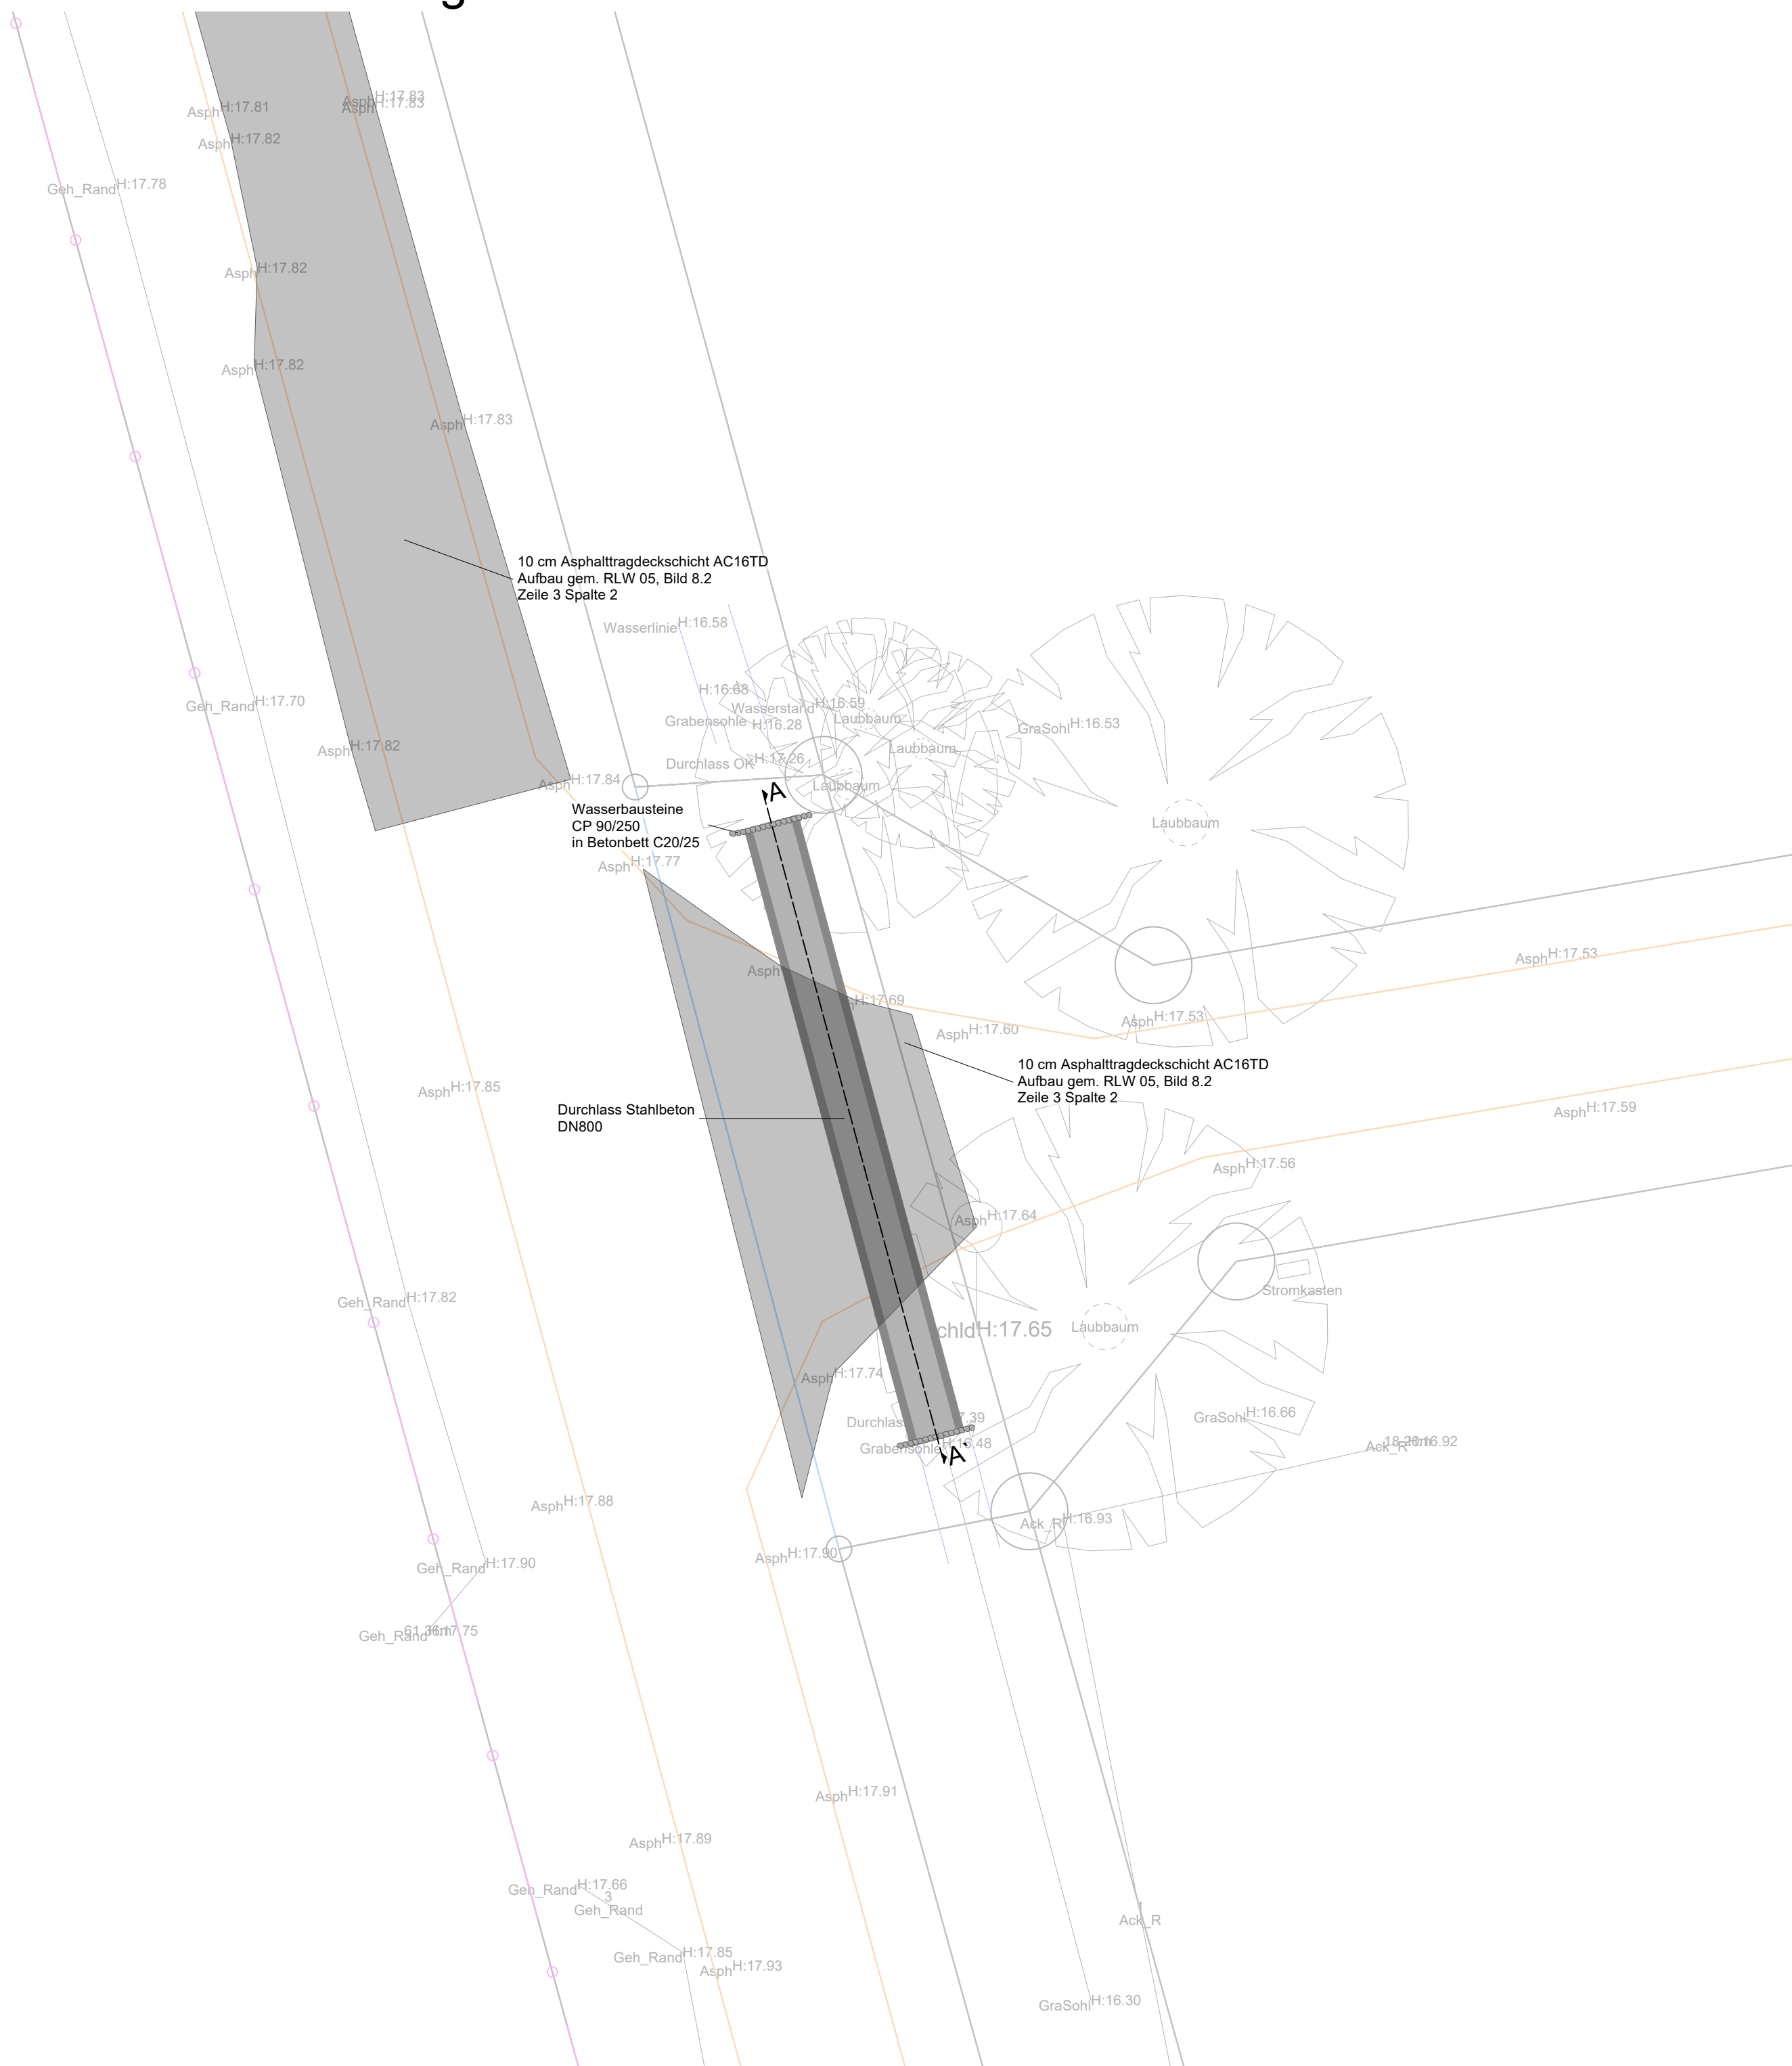

Legende



Asphalttragdeckschicht AC 16 TD



Stahlbetonrohr DN800

ALK Grenzen (nachrichtlich)

H:17.00
Asph

Bestandsaufmaß



Bestandsbäume

Nr.	Art der Änderung oder Ergänzung	Datum	Zeichen

bearbeitet: CS

gezeichnet: LF

Datum: 03.08.2026

Neuenhaus Hochwasserschäden


Vorentwurf Draufsicht Durchlass
Thesingfelder Straße

Maßstab: 1:100


Blatt Nr.: 7.2

Proj.-Nr.:

Auftraggeber:
Samtgemeinde Neuenhaus
Veldhausener Str. 26
49828 Neuenhaus

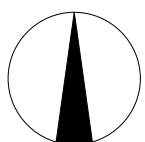

Schnitt A-A´ Thesingfelder Straße M 1:25

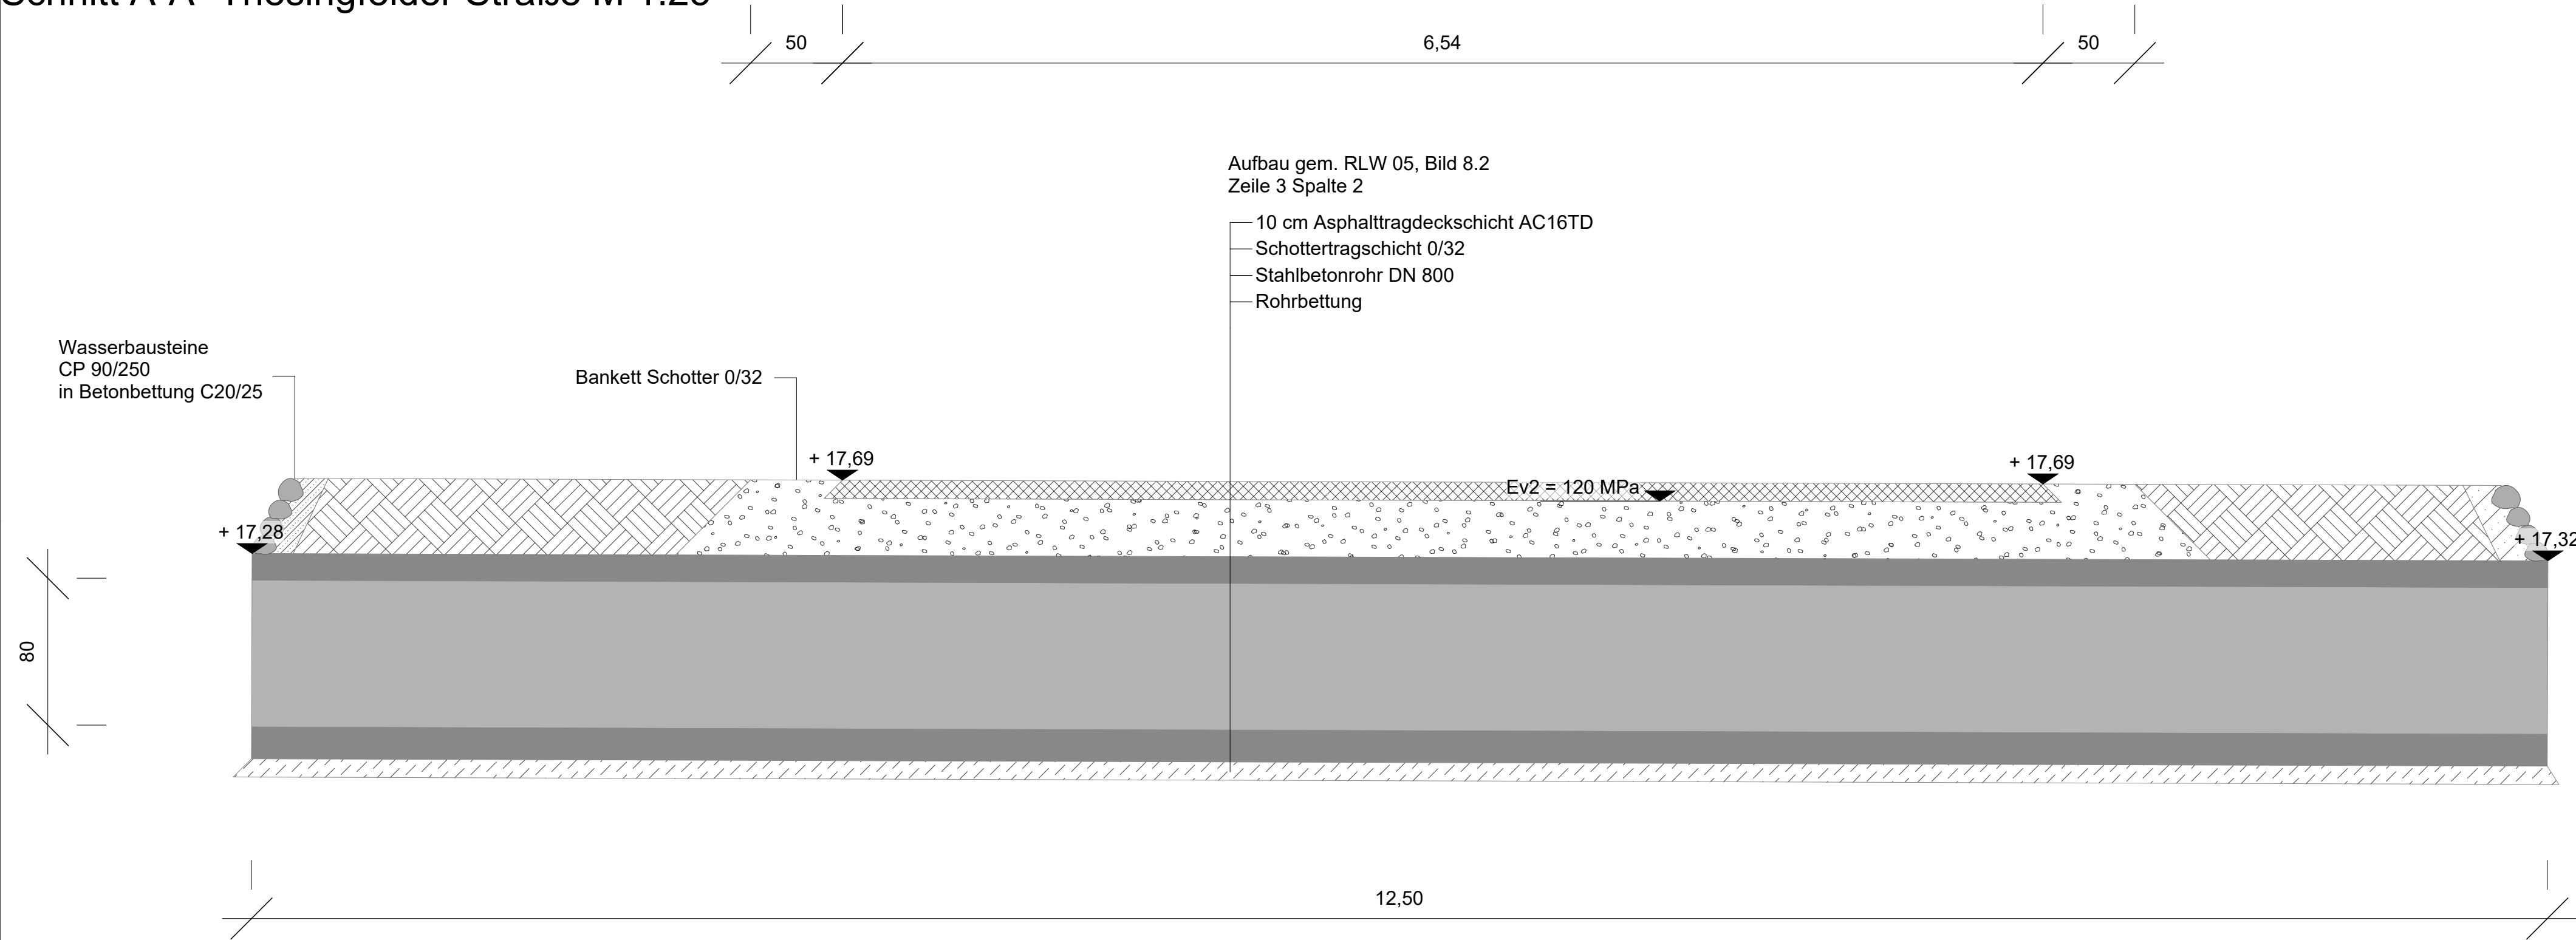

Legende

Rohrbettung

Stahlbetonrohr DN800

Oberboden

Wasserbausteine CP 90/250


Beton C 20/25

Asphalttragdeckschicht

Schotter 0/32

+ 18,80
Planungshöhen

Nr.	Art der Änderung oder Ergänzung	Datum	Zeichen
bearbeitet: CS		gezeichnet: LF	Datum: 03.08.2026
Neuenhaus Hochwasserschäden			
Vorentwurf Schnitt Thesingfelder Straße		Maßstab:	1:25
		Blatt Nr.:	7.3
		Proj.-Nr.:	
Auftraggeber: Samtgemeinde Neuenhaus Veldhausener Str. 26 49828 Neuenhaus			

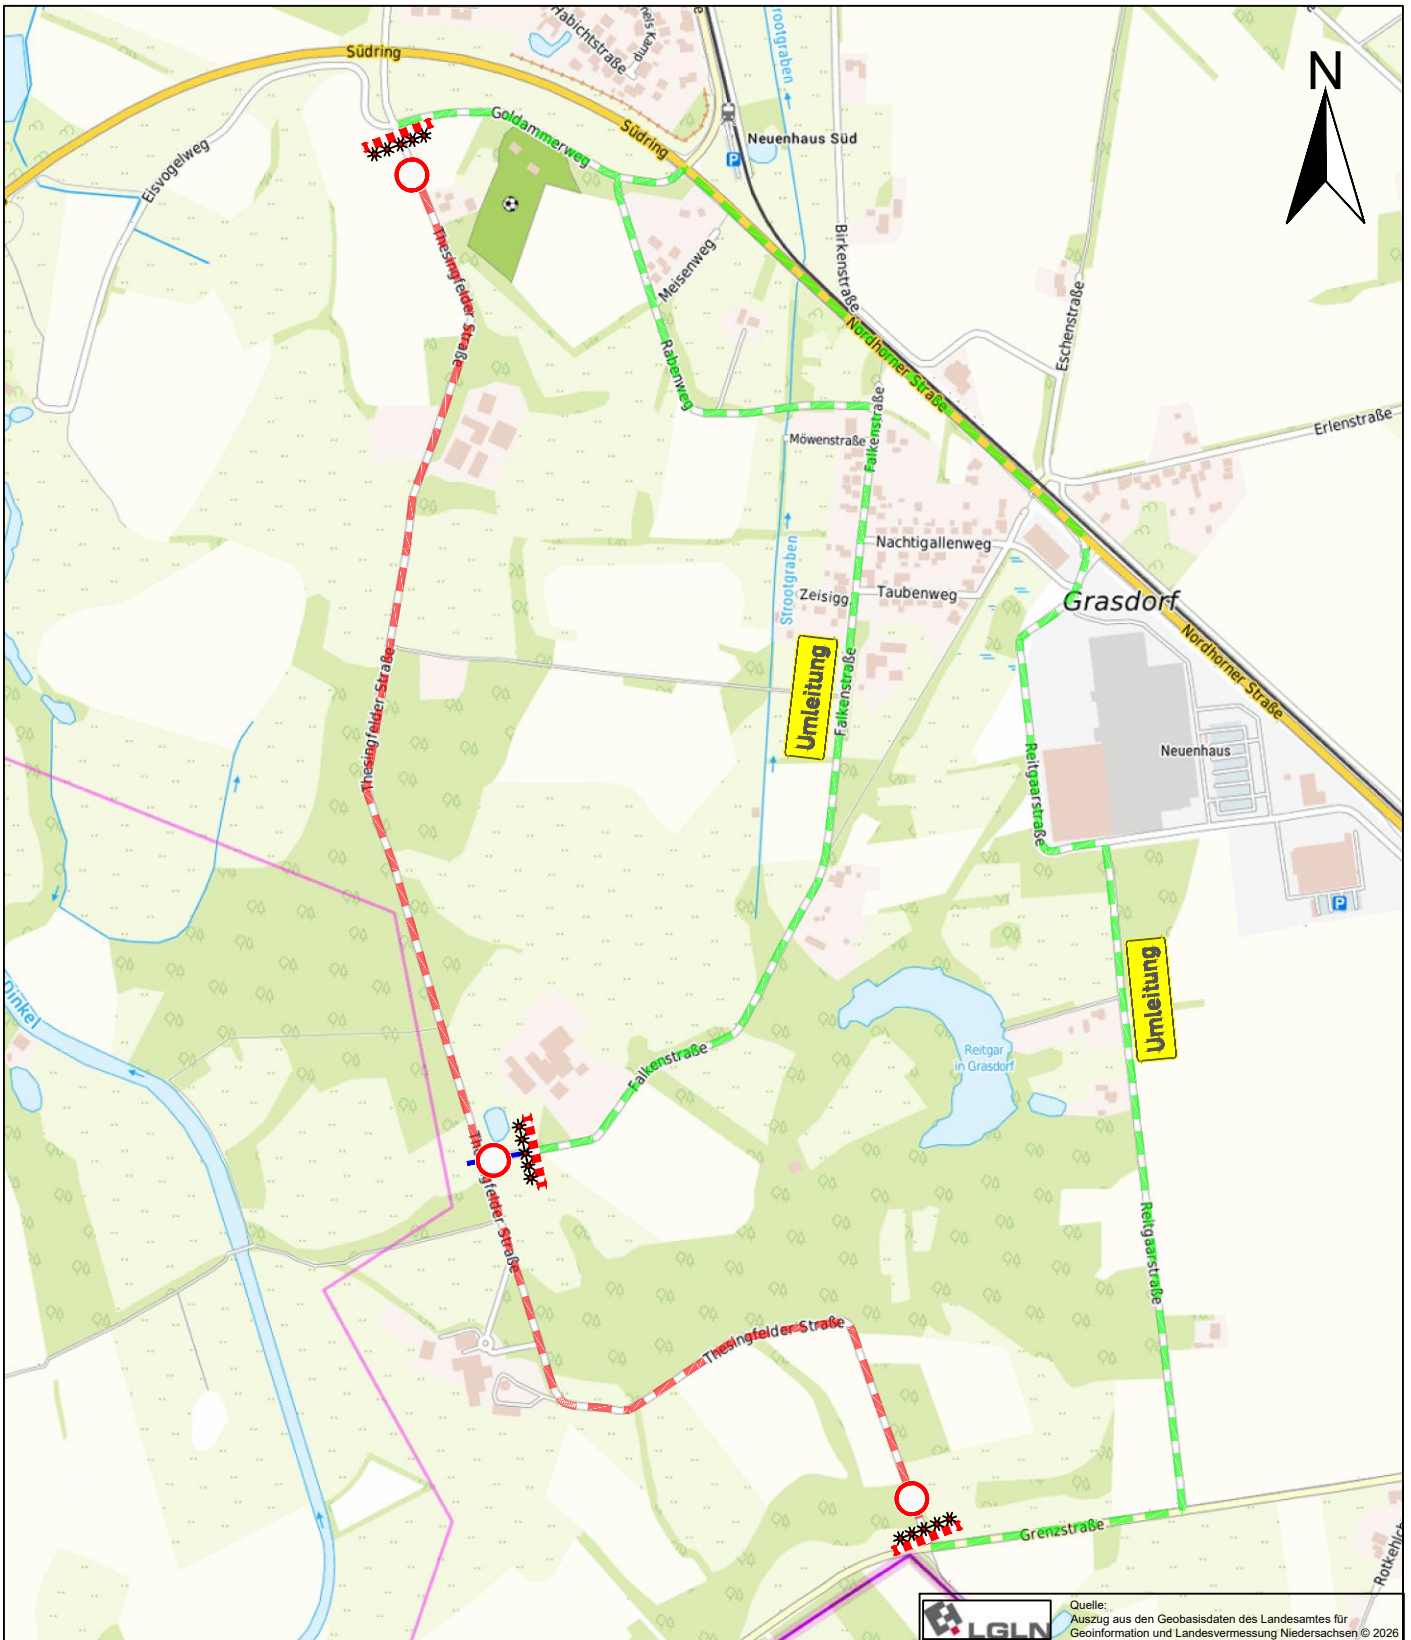

Legende

-  Umlenkungsstrecke U1
-  Abgegrenzter Bereich
-  Baustellenbereich
-  Verkehrszeichennummer: Z 250
-  Verkehrszeichennummer: Z 600-30
-  **Umlenkung** Verkehrszeichennummer: Z 457

Verkehrszeichen in Abstimmung mit der Verkehrsbehörde festlegen

bearbeitet : mm

gezeichnet : sv

Datum: 05.08.2026

Neuenhaus Hochwasserschäden

Umlenkungsplan 7. Thesingfelder Straße

Maßstab: 1 : 10.000

Blatt Nr.: U 7

Unterlage: 2

Auftraggeber:



Samtgemeinde Neuenhaus
Veldhausener Straße 26
49828 Neuenhaus