


Lageplan Radweg Weidenstraße M 1:500

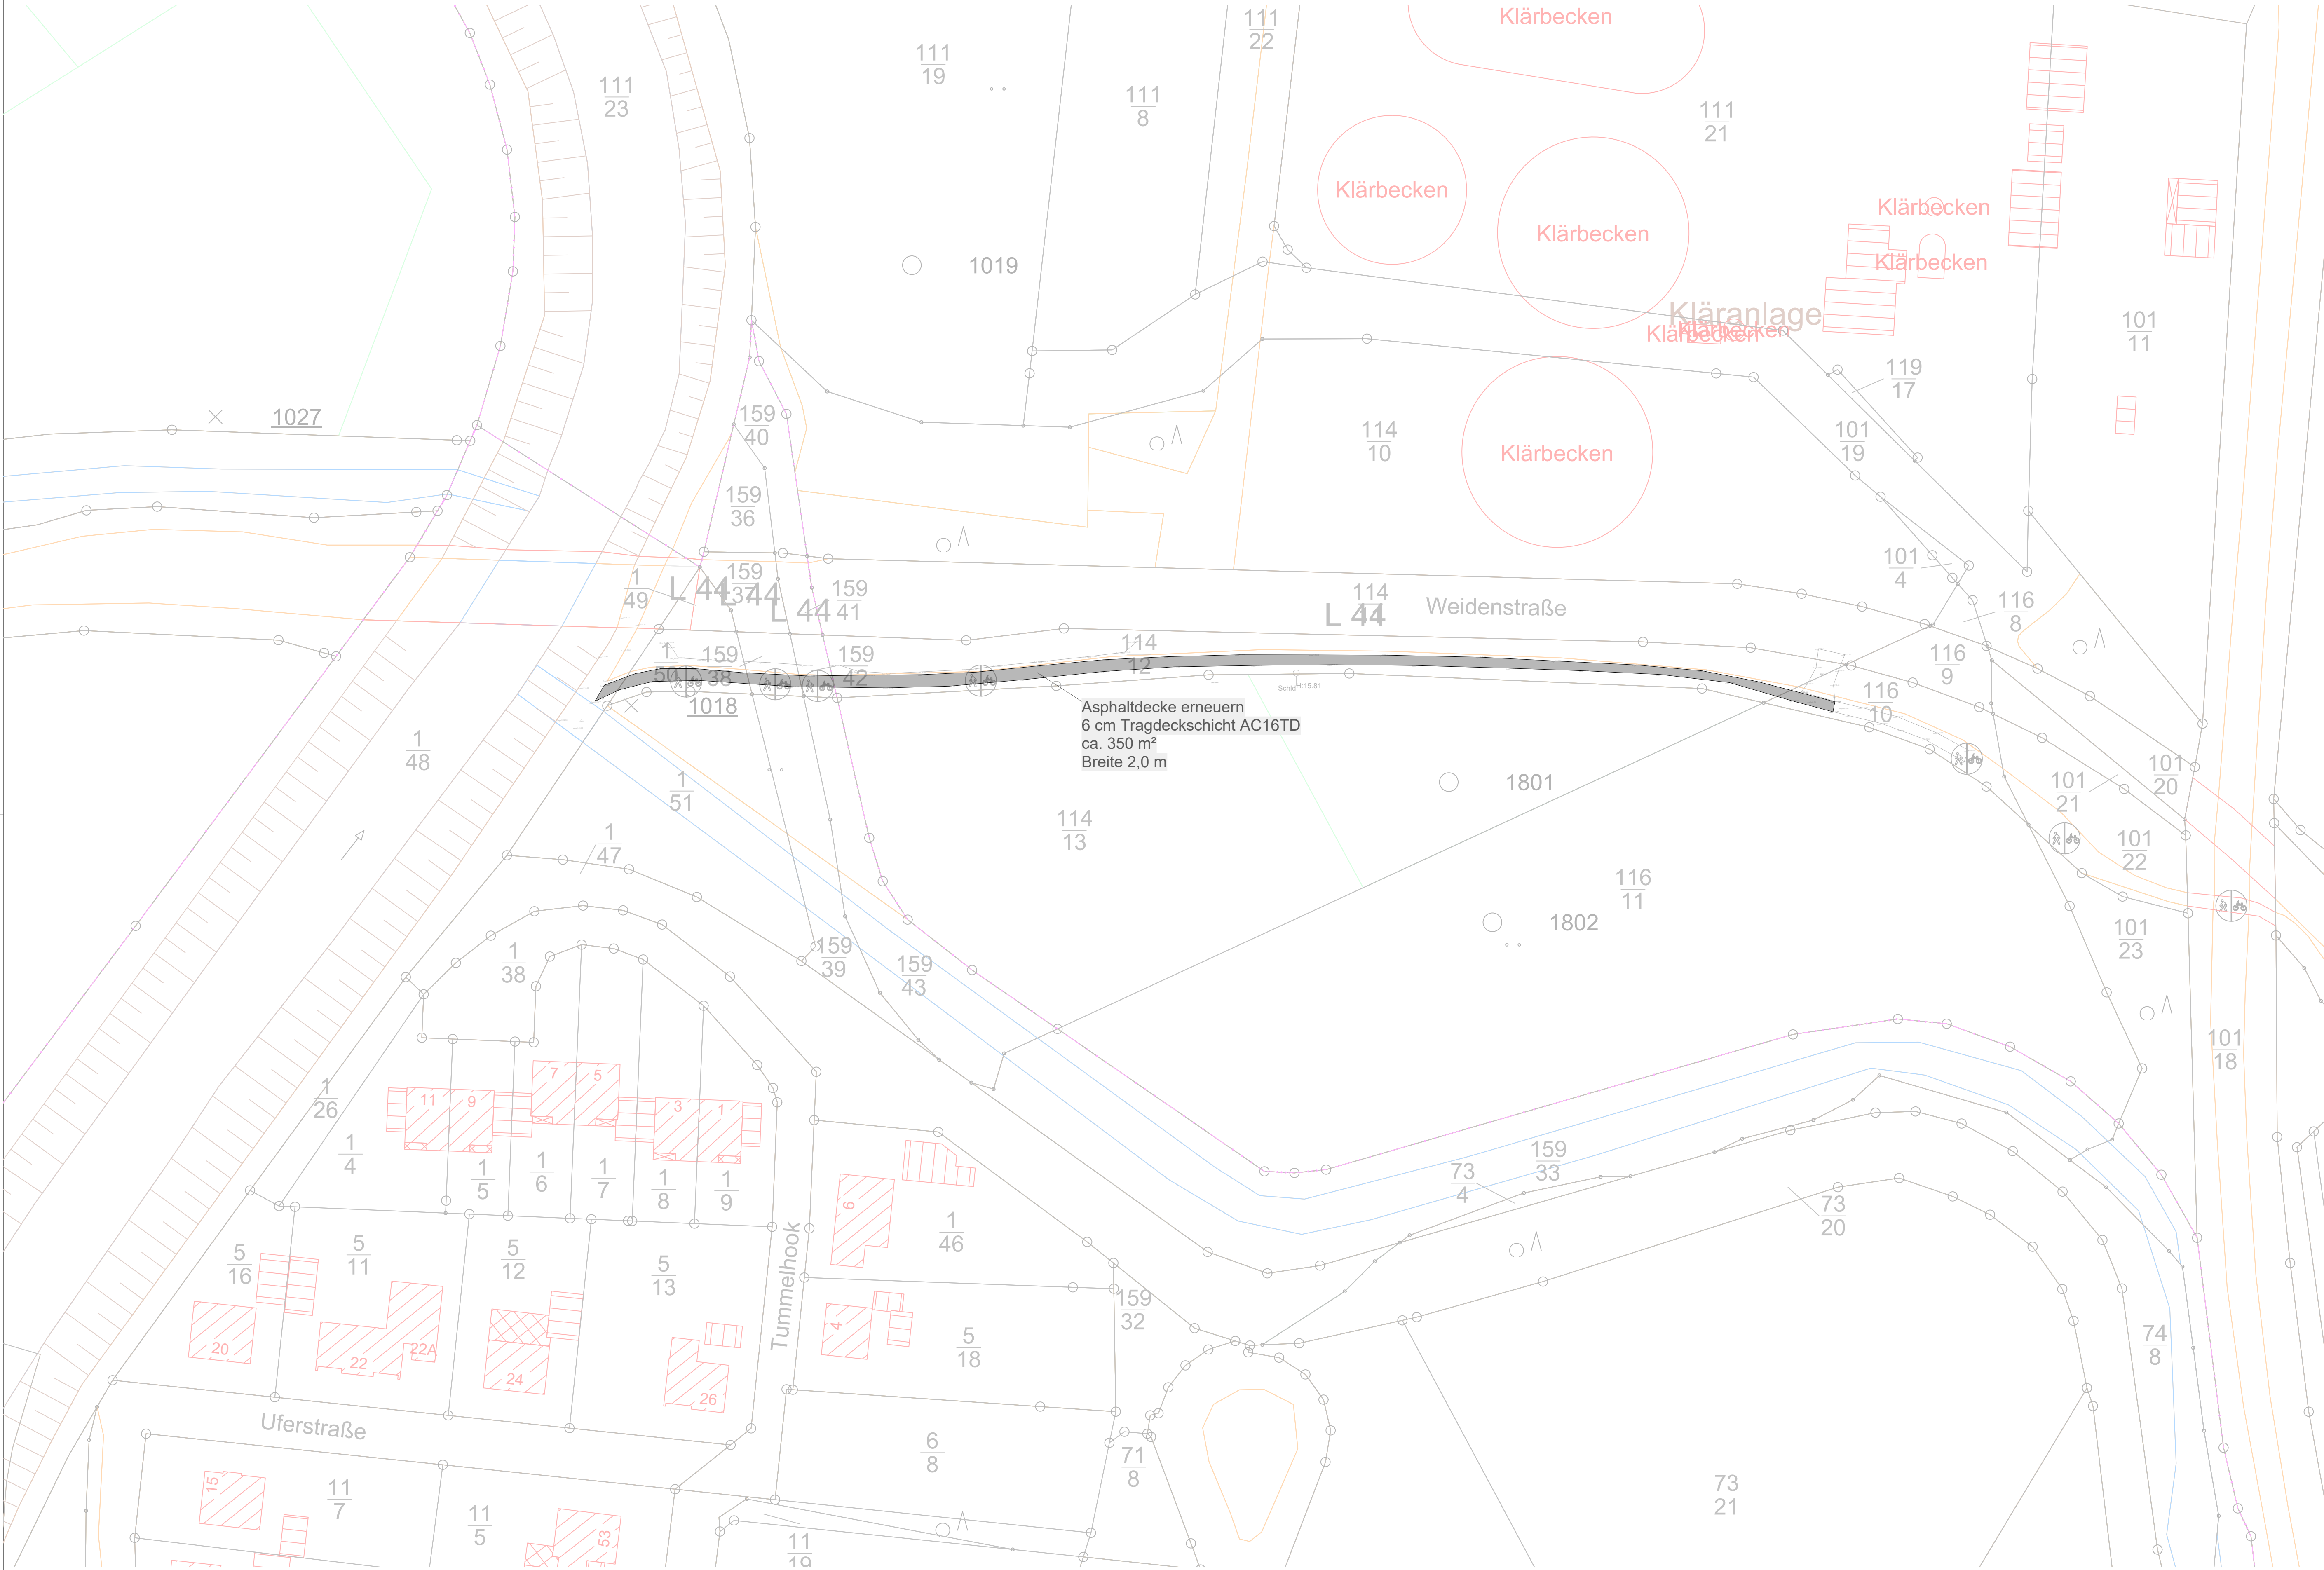

H:17.00

Asph

Bestandsaufmaß

Bestandsbäume

ALK Grenzen (nachrichtlich)

Asphalttragdeckschicht AC 16 TD

Nr.	Art der Änderung oder Ergänzung	Datum	Zeichen

bearbeitet: CS

gezeichnet: LF

Datum: 03.08.2026

Neuenhaus Hochwasserschäden

Vorentwurf Lageplan
Radweg Weidenstraße


Maßstab: 1:500

Blatt Nr.: 9.1

Proj.-Nr.:

Auftraggeber:
Samtgemeinde Neuenhaus
Veldhausener Str. 26
49828 Neuenhaus

Draufsicht Radweg Weidenstraße M 1:200

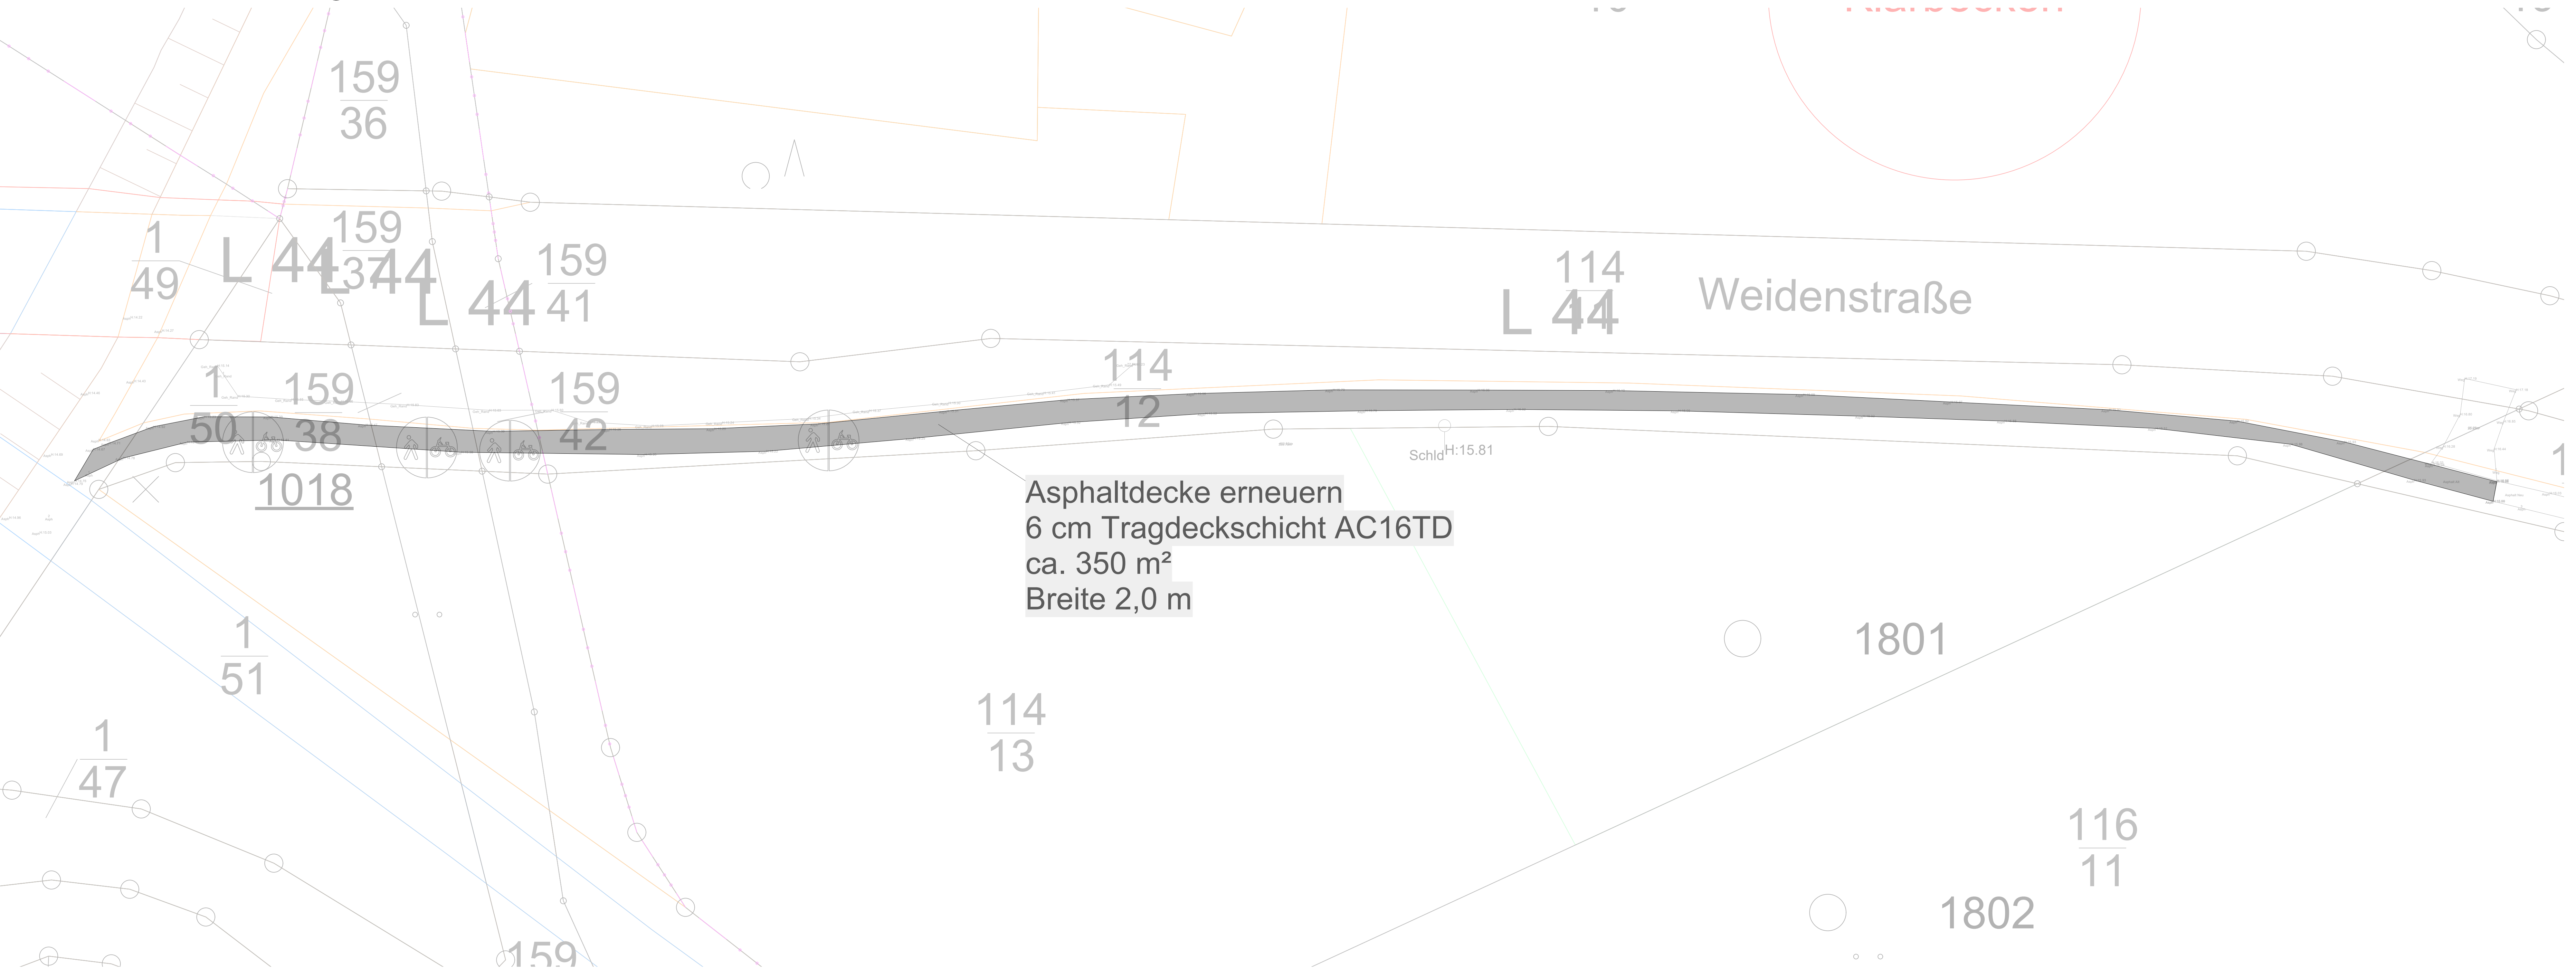

Legende

H:17.00
Asph

Bestandsaufmaß

Asphalttragdeckschicht AC 16 TD

Bestandsbäume

ALK Grenzen (nachrichtlich)

Nr.	Art der Änderung oder Ergänzung	Datum	Zeichen
bearbeitet: CS		gezeichnet: LF	Datum: 03.08.2026
Neuenhaus Hochwasserschäden			
Vorentwurf Draufsicht Radweg Weidenstraße		Maßstab:	1:200
		Blatt Nr.:	9.2
		Proj.-Nr.:	
Auftraggeber: Samtgemeinde Neuenhaus Veldhausener Str. 26 49828 Neuenhaus			