


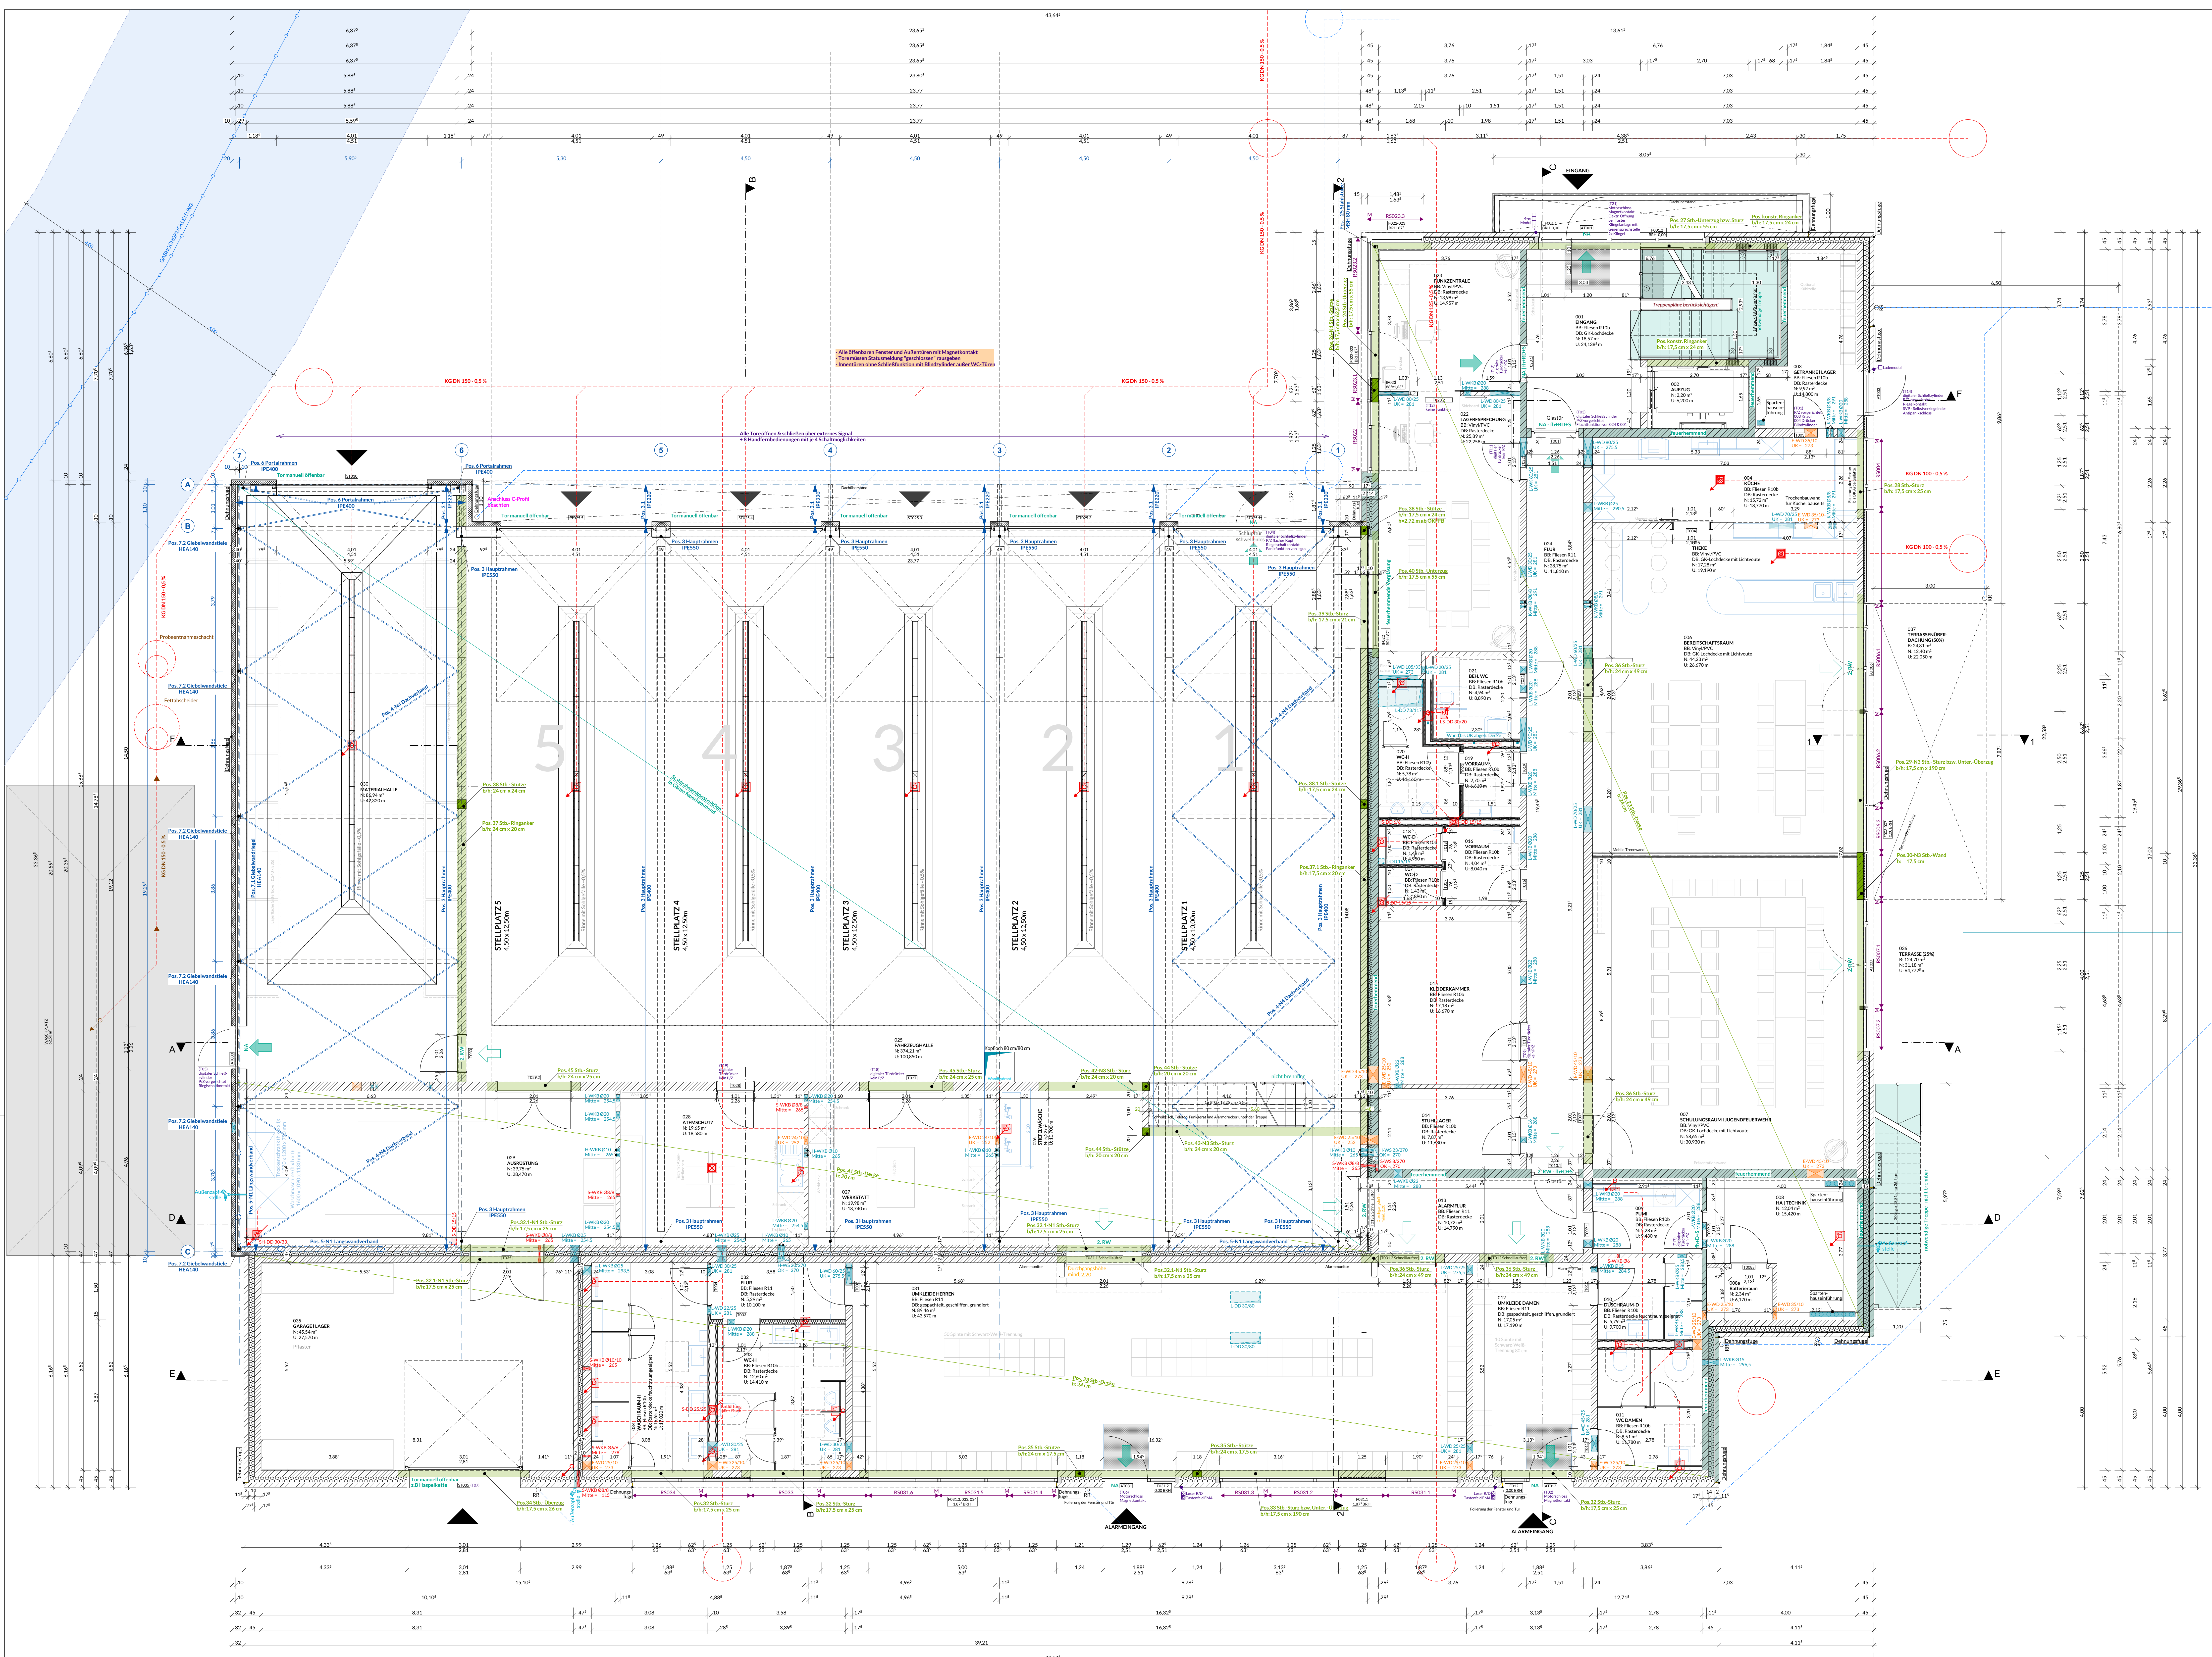

Raum.	Raumname	Berechnete	Bodenbelag	Wandbelag	Deckenbelag
001	ENGANG	18,57	Fliesen R10b	geschliffen Q3, Glasgewebe, Anstrich	GK Lochdecke
002	AUFZUG	2,20	Fliesen R10b	geschliffen Q3, Anstrich	Rasterdecke
003	GETRÄNKE-LAGER	9,97	Fliesen R10b	geschliffen Q3, Anstrich	Rasterdecke
004	KÜCHE	15,72	Fliesen R10b	geschliffen Q3, Glasgewebe, Anstrich	GK Lochdecke mit Lichtleiste
005	THEKE	17,28	Vinyl/PVC	geschliffen Q3, Glasgewebe, Anstrich	GK Lochdecke mit Lichtleiste
006	BEREITSCHAFTSR.	44,23	Vinyl/PVC	geschliffen Q3, Glasgewebe, Anstrich	GK Lochdecke mit Lichtleiste
007	SCHULUNGSR.	58,65	Vinyl/PVC	geschliffen Q3, Glasgewebe, Anstrich	GK Lochdecke mit Lichtleiste
008	HAUTECHNIK	12,88	Fliesen R10b	geschliffen Q3, Anstrich	Rasterdecke
009	PUM	5,28	Fliesen R10b	geschliffen Q3, Anstrich, teilw. gefliest	Rasterdecke
010	DUSCHRAUM D	5,79	Fliesen R10b	geschliffen Q3, Anstrich, teilw. gefliest	Rasterdecke
011	WC DAMEN	8,51	Fliesen R10b	geschliffen Q3, Anstrich, teilw. gefliest	Rasterdecke
012	UMKLEDE DAMEN	17,05	Fliesen R11	geschliffen Q3, Anstrich	geschliffen, geschliffen, grundiert
013	AUSBAURUM	10,72	Fliesen R11	geschliffen Q3, Anstrich	Rasterdecke
014	STUHL-LAGER	7,87	Fliesen R10b	geschliffen Q3, Anstrich	Rasterdecke
015	KLEIDERKAMMER	17,18	Fliesen R10b	geschliffen Q3, Anstrich	Rasterdecke
016	VORRAUM	4,04	Fliesen R10b	geschliffen Q3, Anstrich, teilw. gefliest	Rasterdecke
017	WC-D	1,43	Fliesen R10b	geschliffen Q3, Anstrich, teilw. gefliest	Rasterdecke
018	WC-D	1,48	Fliesen R10b	geschliffen Q3, Anstrich, teilw. gefliest	Rasterdecke
019	VORRAUM	2,70	Fliesen R10b	geschliffen Q3, Anstrich, teilw. gefliest	Rasterdecke
020	WC-H	5,78	Fliesen R10b	geschliffen Q3, Anstrich, teilw. gefliest	Rasterdecke
021	BH-WC	4,94	Fliesen R10b	geschliffen Q3, Anstrich, teilw. gefliest	Rasterdecke
022	LAGERBESPRECHUNG	25,89	Vinyl/PVC	geschliffen Q3, Glasgewebe, Anstrich	Rasterdecke
023	FUNKZENTRALE	13,08	Vinyl/PVC	geschliffen Q3, Glasgewebe, Anstrich	Rasterdecke
024	FLUR	28,75	Fliesen R11	geschliffen Q3, Glasgewebe, Anstrich	Rasterdecke
025	FAHRZEUGHALLE	274,23	Fliesen R12	geschliffen Q3, Anstrich	...
026	STREIFENMÄSCHKE	5,22	Fliesen R12	geschliffen Q3, Anstrich, teilw. gefliest	...
027	WEINSTATT	19,98	Fliesen R11	geschliffen Q3, Anstrich	...
028	ATEMSCHUTZ	19,65	Fliesen R11	geschliffen Q3, Anstrich	...
029	AUSRÜSTUNG	39,75	Fliesen R11	geschliffen Q3, Anstrich	...
030	MATERIALHALLE	86,94	Fliesen R12	geschliffen Q3, Anstrich	...
031	UMKLEDE HERREN	89,46	Fliesen R11	geschliffen Q3, Anstrich	geschliffen, geschliffen, grundiert
032	FLUR	5,29	Fliesen R11	geschliffen Q3, Anstrich	Rasterdecke
033	WC-H	12,40	Fliesen R10b	geschliffen Q3, Anstrich, teilw. gefliest	Rasterdecke
034	WASCHRAUM-H	16,65	Fliesen R10b	geschliffen Q3, Anstrich, teilw. gefliest	Rasterdecke
035	GARAGE-LAGER	45,54	Pflaster	geschliffen Q3, Anstrich	...
036	TERRASSE (25%)	31,18	Pflaster	...	...
037	TERRASSENBER.	12,40	Pflaster	...	...

±0,00 m FFB = +8,15 m üNN

Alle Maße sind am Bau zu prüfen.

Bei der Bauausführung sind die Planungen der Fachingenieure sowie die Angaben der Sonderarchitektur zu beachten. Maßstimmigkeiten sind sofort mit der Bauleitung zu klären. Für Maßfehler haftet allein der Auftragnehmer. Maßbezüge gelten vor Einzelmaßen.

Firmendetails und -ausführungszeichnungen gelten nur mit dem Freigabevermerk der Bauleitung.

Alle Höhenangaben sind auf OKFF bezogen, sofern nicht anders vermerkt.

Index:	Datum:	gez.:	Änderung:
a	05.05.2026		Diverse Änderung/Anpassungen

AUSFÜHRUNGSZEICHNUNG

PROJEKT NR.: 23-219

PROJEKT: Neubau eines Feuerwehrgerätehauses für die freiwillige Feuerwehr Veldhausen

BAUHERR: Samtgemeinde Neuenhaus
vertr. durch Michael Kramer

Straße, Nr.: Veldhauser Str. 26

PLZ/Ort: 49828 Neuenhaus

BAUORT: Georgsdorfer Str. 25

PLZ/Ort: 49828 Neuenhaus-Veldhausen

ZEICHNUNG: GRUNDRISS ERDGESCHOSS

Plan-Nr.: 23-219 A3.01

Maßstab: 1:50

Datum: 20.03.2026

bearbeitet:

Planindex: a

Plangröße: 1390 x 890

geprüft: