


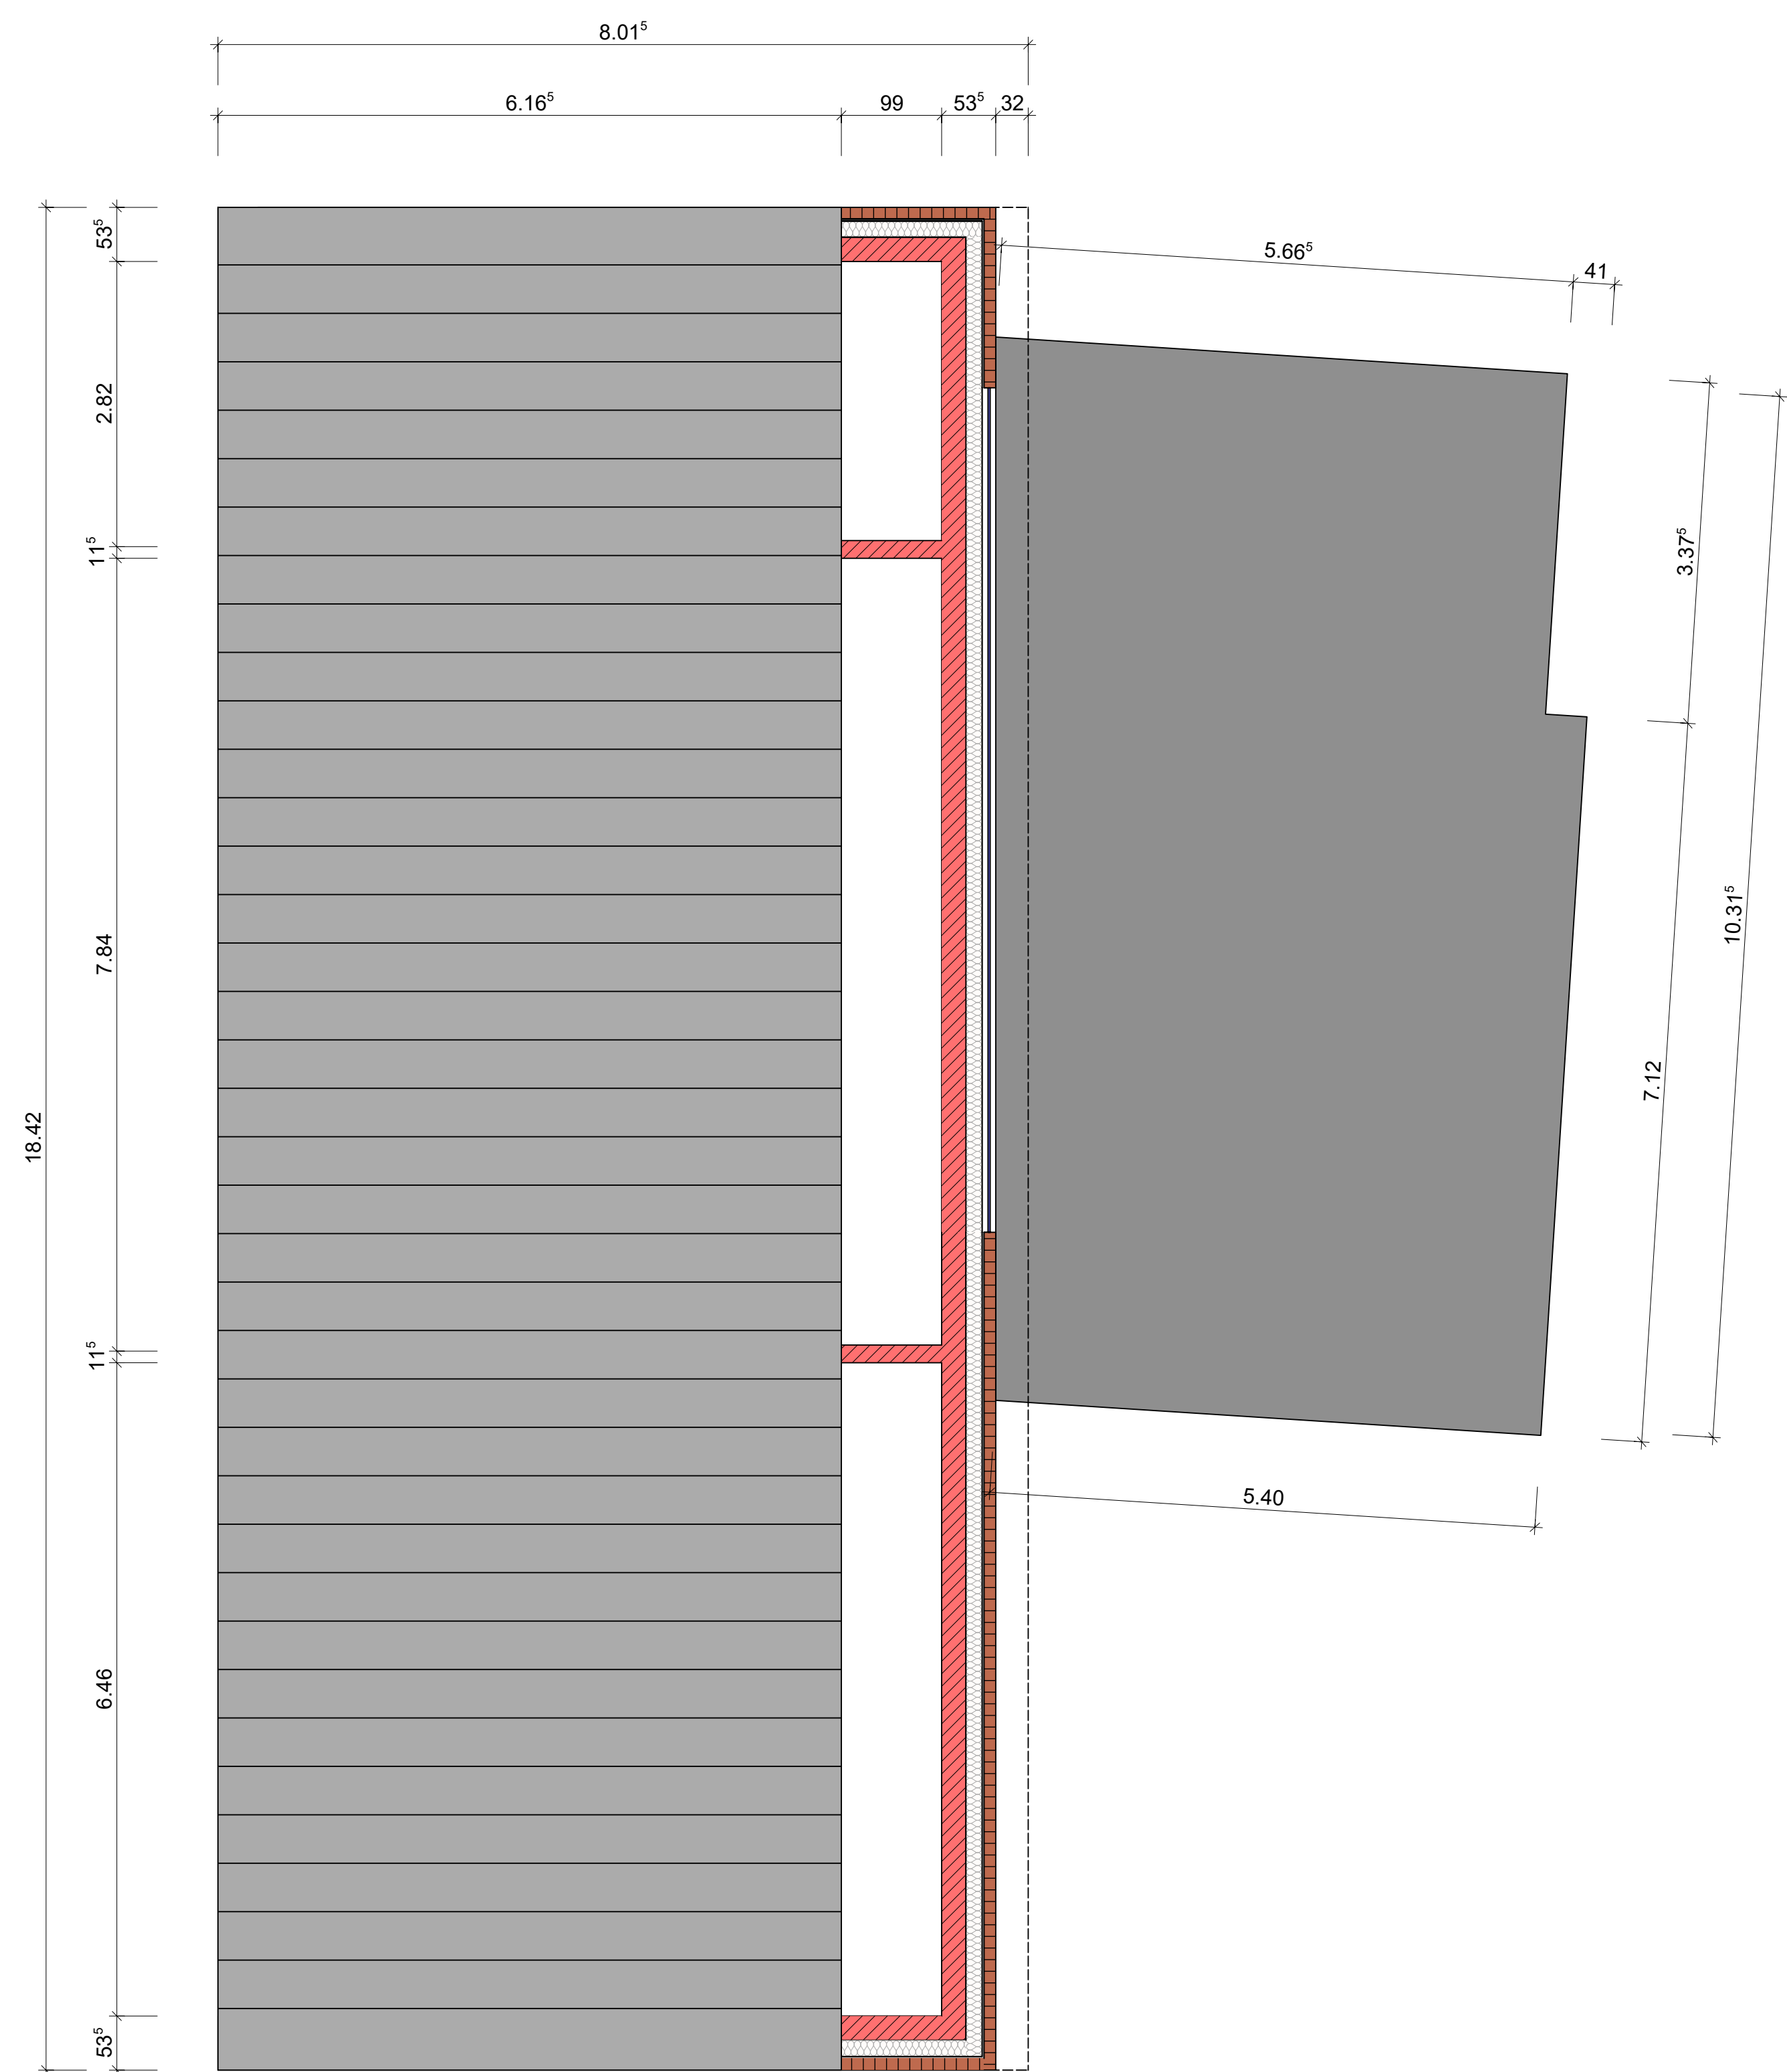

Erdgeschoss



Obergeschoss

Legende
Schräffuren / Symbole

Maßstab: 1:50
Datum: 02.09.2025
Ersteller: [Name]

Linien und Farben

- Brandschutz
- Markierung Brandwand



WBR
WBR WOLBECK
Architekten Ingenieure

Dipl.-Ing. Ulrich Wolbeck
Bernd-Rosemeyer-Str. 29
49808 Lingen (Ems)

Tel. +49-591 / 963 58-0
Fax +49-591 / 963 66-24
info@wbr-architekten.de
www.wbr-architekten.de

Projekt
Sanierung des Altenhauses, Gemeinde Esche
Vollständiger Umbau
49828 Neuenhaus

Bauherr
Anbau einer Großtagesgruppe an einen Kindergarten
Schulstraße 2
49828 Esche

Architekt
Ausführungsplan
Grundriss

Stand
02.09.2025
CS

Blatt
A-5-G
1:50
28.09.2025