


Grundriss Teil 1
M 1:50 Plan-Nr. "A-5-GR-EG-01"

Grundriss Teil 2
M 1:50 Plan-Nr. "A-5-GR-EG-02"

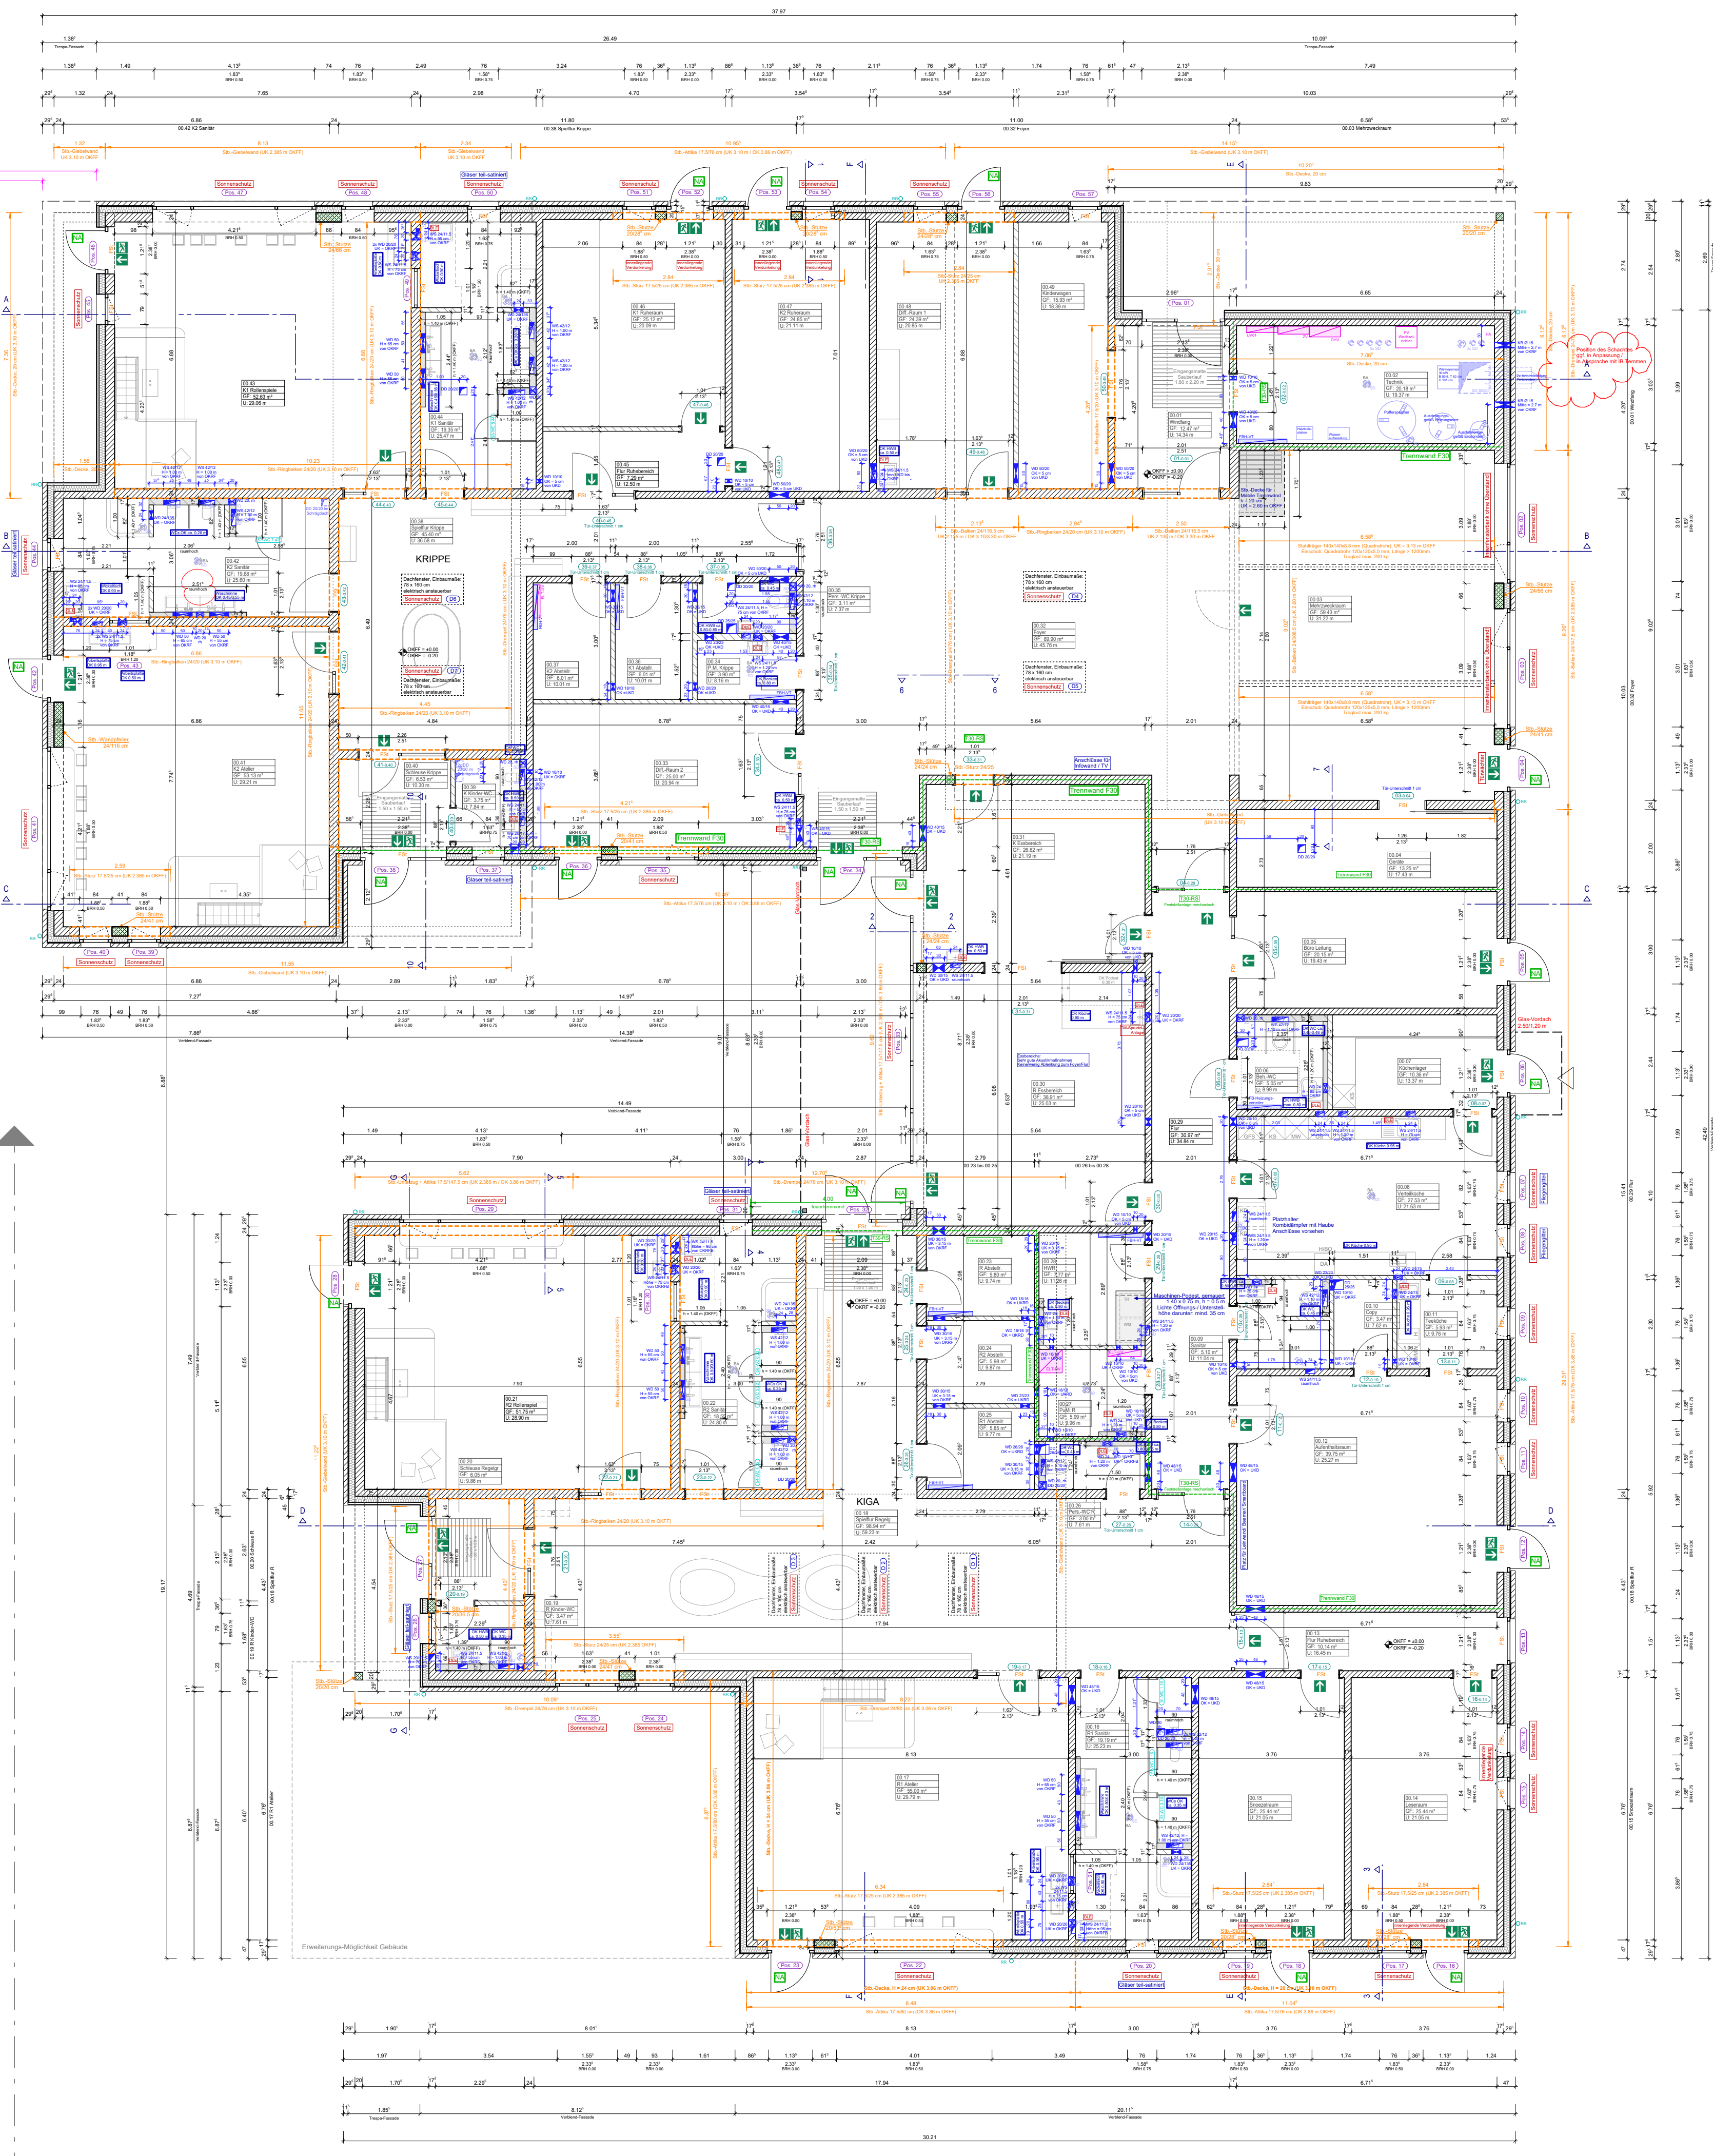

Grundriss Teil 1
M 1:50 Plan-Nr. "A-5-GR-EG-01"

Grundriss Teil 2
M 1:50 Plan-Nr. "A-5-GR-EG-02"

Änderungsvermerke		
f	07.04.26	nd
a	01.12.25	ik
d	13.11.25	ik
c	10.10.25	ik
b	23.09.25	ik
a	22.08.25	ik
	07.04.26	nd
	22.08.25	ik
		Freigabe
		Pos. HVB Gruppenräume angepasst; Angabe Stahlträger Bewegungsraum; Planung HLS
		Waschtische in den Gruppenräume, Anzahl WC Sanitärräume, Tür 07 zur Küche
		Anpassung nach Konzeptionsbesprechung mit KiTa Leitung
		Entwurf auf Ausführungsstand bringen; Einarbeitung Statik Vorabzug 21.08.25
		Vorabzug erstellt
		Freigabe
		Ersteller



Architekt

WBR

WBR WOLBECK

Architekten Ingenieure

Dipl.-Ing. Ulrich Wolbeck
Bernd-Rosemeyer-Str. 29
49808 Lingen (Ems)

Tel. +49-591 / 963 66-0
Fax +49-591 / 963 66-24

info@wbr-architekten.de
www.wbr-architekten.de

Bauherr

Stadt Neuenhaus
Veldhausener Str. 26
49828 Neuenhaus

Bauvorhaben

Neubau einer Kindertagesstätte
für eine Einrichtung mit 2 Regel- und 2 Krippengruppen
Papestraße 8, Flur 19, Flurstück 74/200
49828 Neuenhaus

Planzustand

Ausführungsplanung
Grundriss EG
Übersichtsplan M 1:100

Planformat

800 x 600

Maßstab

1:100

Platzdatum

07.04.26

Plan-Nr.

A-5-GR-E0-xx

Projekt-Nr.

2024-011

Projektleiter

Wolbeck

Bauautor

Rake

Stand

	Datum	Name
grt.	22.08.25	ik
gepr.	07.04.26	nd

Index

f