


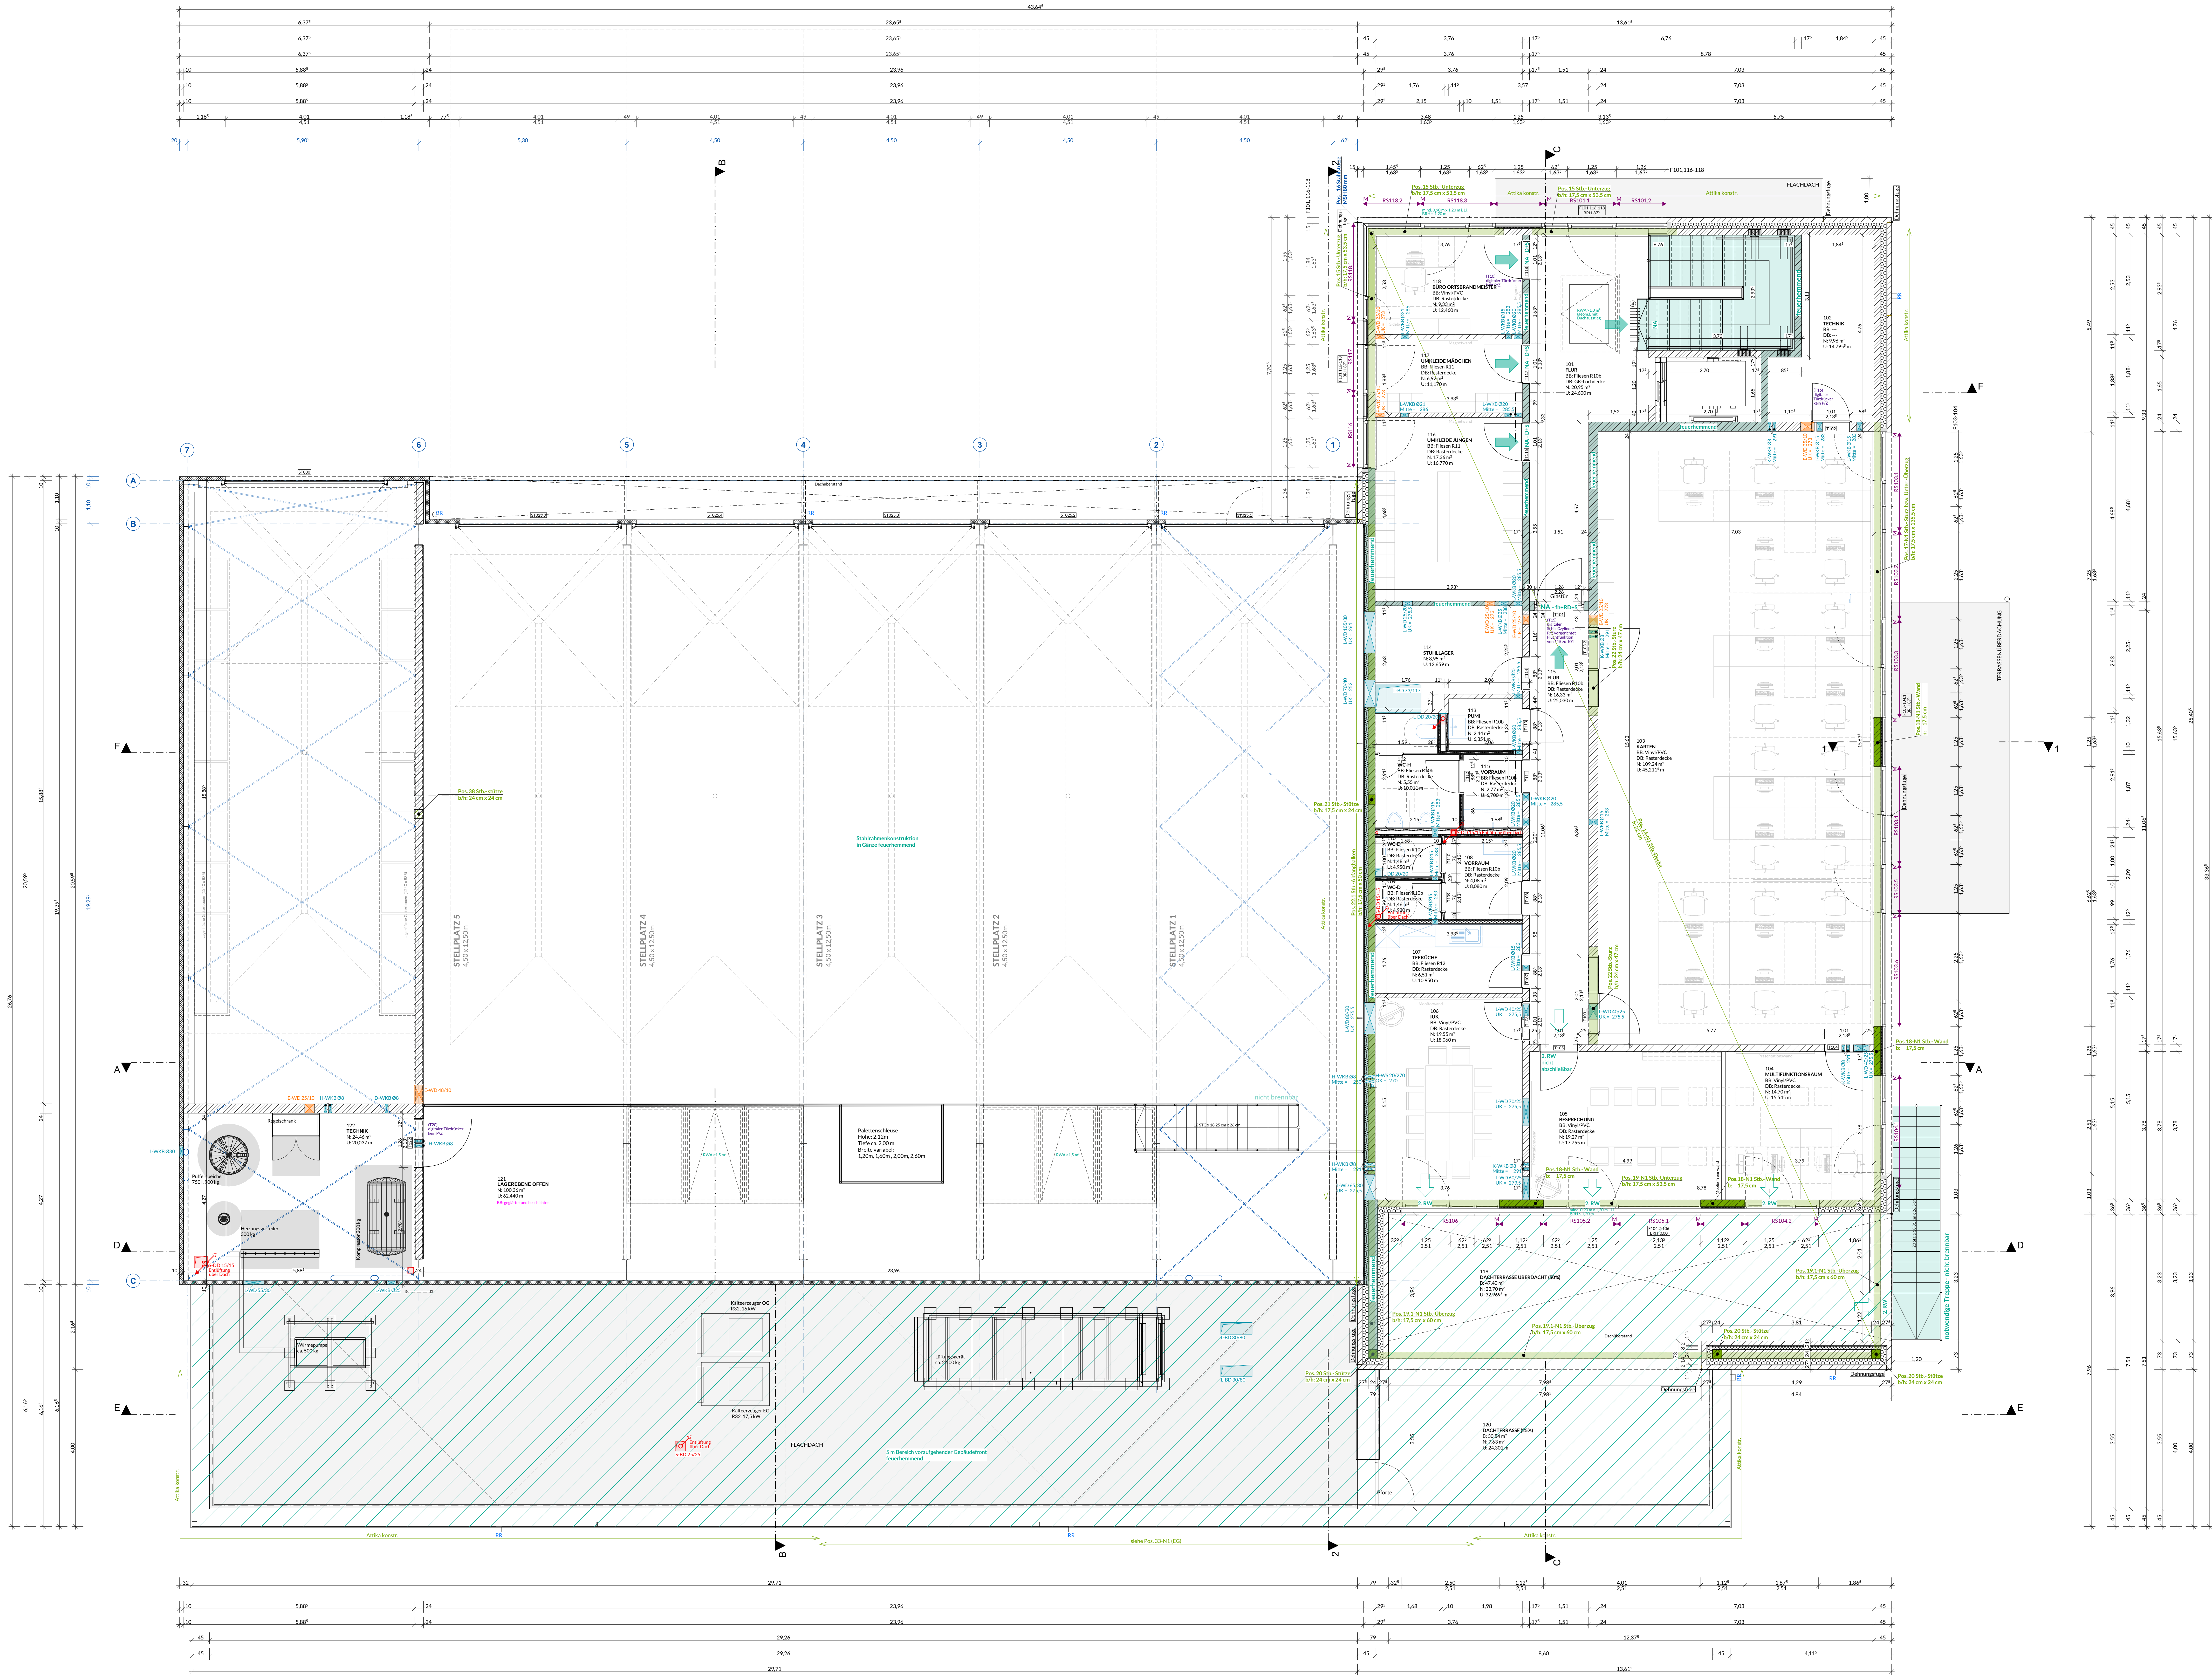

101	FLUR	20,95	Fliesen R10b	geschliffen Q2, Glasgewebeta, Anstrich	GK-Lockdecke
102	TECHNIK	9,96	---	geschliffen Q2, Anstrich	---
103	KARTEN	109,24	Vinyl/PVC	geschliffen Q2, Glasgewebeta, Anstrich	Rasterdecke
104	DACHFUNKTIONSR.	34,20	Vinyl/PVC	geschliffen Q2, Glasgewebeta, Anstrich	Rasterdecke
105	BESPRECHUNG	19,27	Vinyl/PVC	geschliffen Q2, Glasgewebeta, Anstrich	Rasterdecke
106	BÜK	39,53	Vinyl/PVC	geschliffen Q2, Glasgewebeta, Anstrich	Rasterdecke
107	TEKOCHKE	6,51	Fliesen R12	geschliffen Q2, Glasgewebeta, Anstrich	Rasterdecke
108	VORSAUM	4,08	Fliesen R10b	geschliffen Q2, Anstrich, teilw. gefliest	Rasterdecke
109	WC-D	1,46	Fliesen R10b	geschliffen Q2, Anstrich, teilw. gefliest	Rasterdecke
110	WC-D	1,46	Fliesen R10b	geschliffen Q2, Anstrich, teilw. gefliest	Rasterdecke
111	VORSAUM	2,77	Fliesen R10b	geschliffen Q2, Anstrich, teilw. gefliest	Rasterdecke
112	WC-H	5,55	Fliesen R10b	geschliffen Q2, Anstrich, teilw. gefliest	Rasterdecke
113	PUMI	2,44	Fliesen R10b	geschliffen Q2, Anstrich, teilw. gefliest	Rasterdecke
114	STUHL-LAGER	8,95	Fliesen R10b	geschliffen Q2, Anstrich	---
115	FLUR	16,33	Fliesen R10b	geschliffen Q2, Glasgewebeta, Anstrich	Rasterdecke
116	UMKLEIDE-LADEN	17,36	Fliesen R11	geschliffen Q2, Anstrich	Rasterdecke
117	UMKLEIDE-MÜSCH.	4,75	Fliesen R11	geschliffen Q2, Anstrich	Rasterdecke
118	BÜRO-ORTSBRAND.	9,23	Vinyl/PVC	geschliffen Q2, Glasgewebeta, Anstrich	Rasterdecke
119	DACHTERRASSE ÜB.	23,70	Betonplatten	---	---
120	DACHTERRASSE ÜB.	7,63	Betonplatten	---	---
121	LAGEREBENE OFFEN	100,36	---	geschliffen Q2, Anstrich	---
122	TECHNIK	24,46	---	geschliffen Q2, Anstrich	---
		430,00 m²			

±0,00 m FFB = +58,15 m üNN

Alle Maße sind am Bau zu prüfen.

Bei der Bauausführung sind die Planungen der Fachingenieure sowie die Angaben der Sonderfachleute zu beachten. Maßstimmigkeiten sind sofort mit der Bauleitung zu klären. Für Maßfehler haftet allein der Auftragnehmer. Maßbezüge gelten vor Einzelmaßen.

Firmendetails und -ausführungszeichnungen gelten nur mit dem Freigabevermerk der Bauleitung.

Alle Höhenangaben sind auf OKFF bezogen, sofern nicht anders vermerkt.

Index:	Datum:	gez.:	Änderung:
a	05.05.2026		Diverse Änderung/Anpassungen

AUSFÜHRUNGSZEICHNUNG

PROJEKT NR.: 23-219

PROJEKT: Neubau eines Feuerwehrgerätehauses für die freiwillige Feuerwehr Veldhausen

BAUHERR: Samtgemeinde Neuenhaus
vertr. durch Michael Kramer

Straße, Nr.: Veldhauser Str. 26

PLZ/Ort: 49828 Neuenhaus

BAUORT: Georgsdorfer Str. 25

Straße, Nr.: 49828 Neuenhaus-Veldhausen

PLZ/Ort:

ZEICHNUNG: GRUNDRISS OBERGESCHOSS

Plan-Nr.: 23-219 A3.02

Maßstab: 1:50

Datum: 20.03.2026

bearbeitet:

Planindex: a

Plangröße: 1390 x 890

geprüft:

Datum, Unterschrift Bauherr

Datum, Unterschrift Architekt

VERFASSER: