


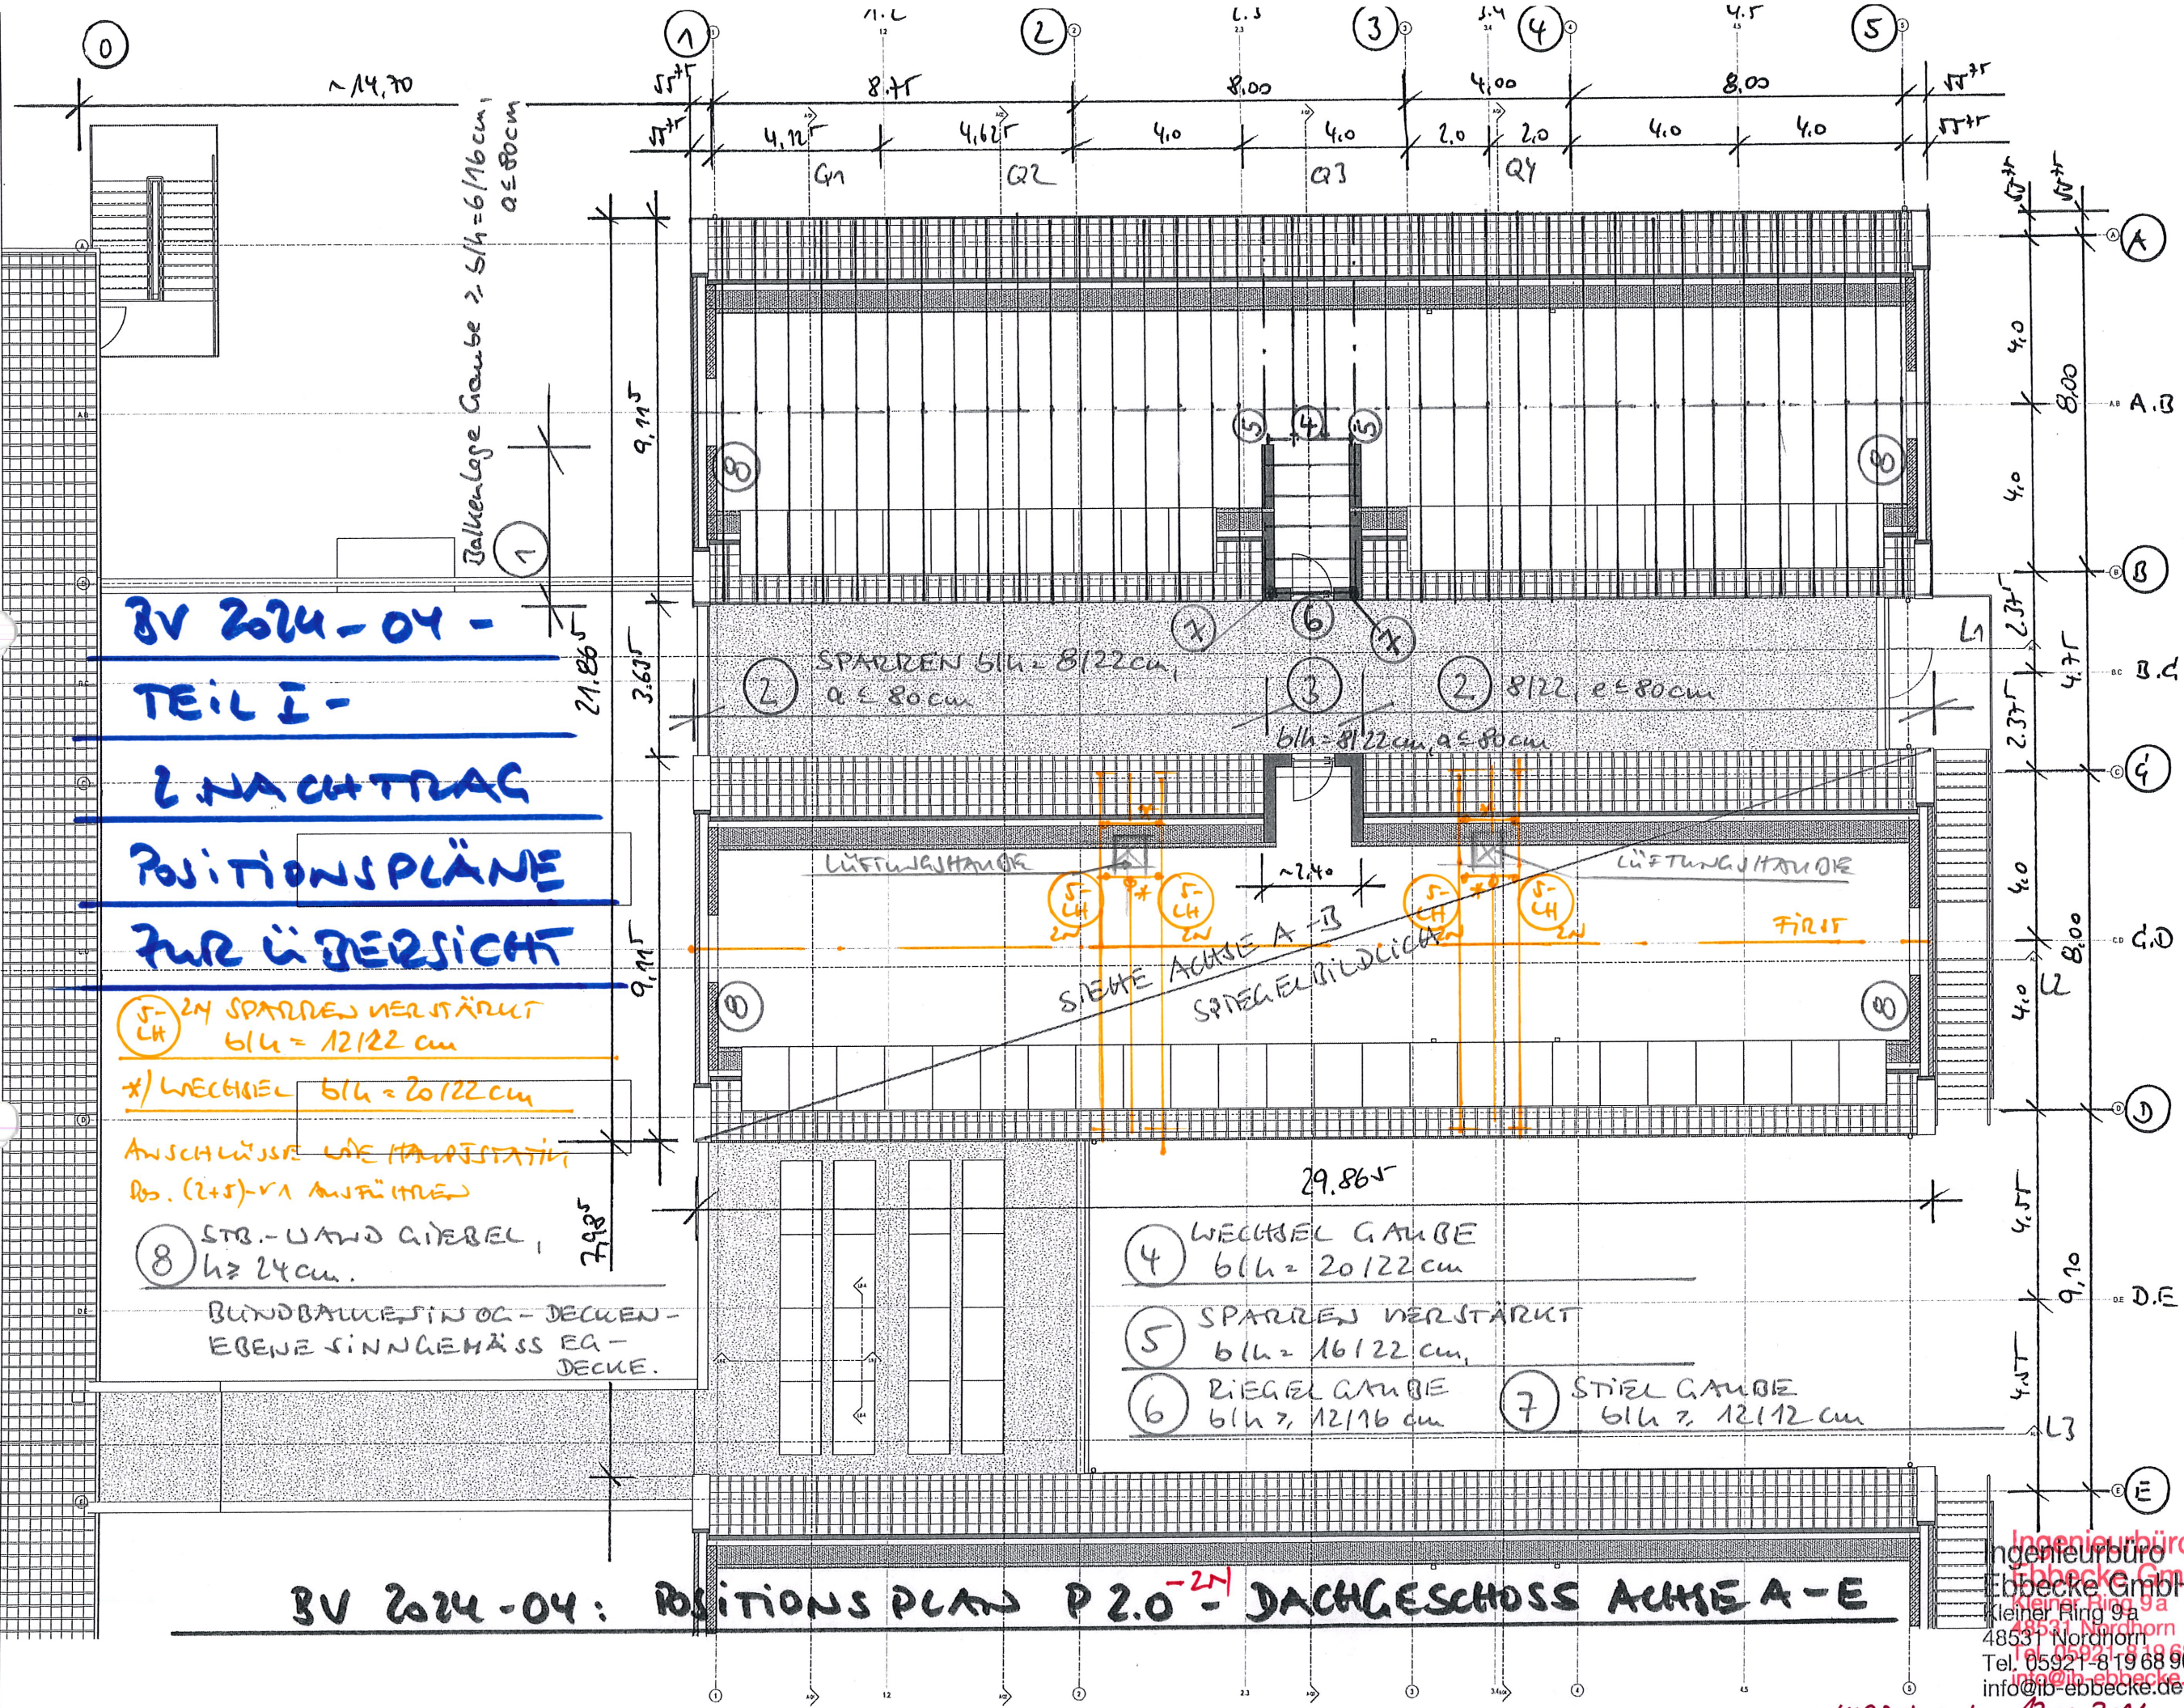

ACm = 146 cm

Zeichnungsstand: Ausschreibung

Die vorliegende Planzeichnung ist ausschließlich für die Ausschreibung vorgesehen.

Materialeinstufungen	
Bearbeitung	Nachbau
Ordnung	Ordnung
Bau- / Einbauelement	Einbauelement
Verkleidung	Verkleidung

Bauteile	
Decke	Decke
Wand	Wand
Stütze	Stütze
Einbauelement	Einbauelement

Durchbruchsymbole	
Durchbruch	Durchbruch
Durchbruch	Durchbruch
Durchbruch	Durchbruch

Hinweise und Abkürzungen	
Die Planzeichnung ist eine Darstellung der Bauwerke und ist nicht als Maßstab zu betrachten.	
Die Planzeichnung ist eine Darstellung der Bauwerke und ist nicht als Maßstab zu betrachten.	
Die Planzeichnung ist eine Darstellung der Bauwerke und ist nicht als Maßstab zu betrachten.	


Grundzeichnungslegende	
Grundzeichnungslegende	Grundzeichnungslegende
Grundzeichnungslegende	Grundzeichnungslegende
Grundzeichnungslegende	Grundzeichnungslegende

potgeter + welfshütten
architektur gmbh


Architekt: potgeter + welfshütten
architektur gmbh
Kleiner Ring 9a
48551 Nordhorn
Tel. 05921 81968 90
info@ib-ebbecke.de

1. Stelle


NORDHORN, 17.05.2026.

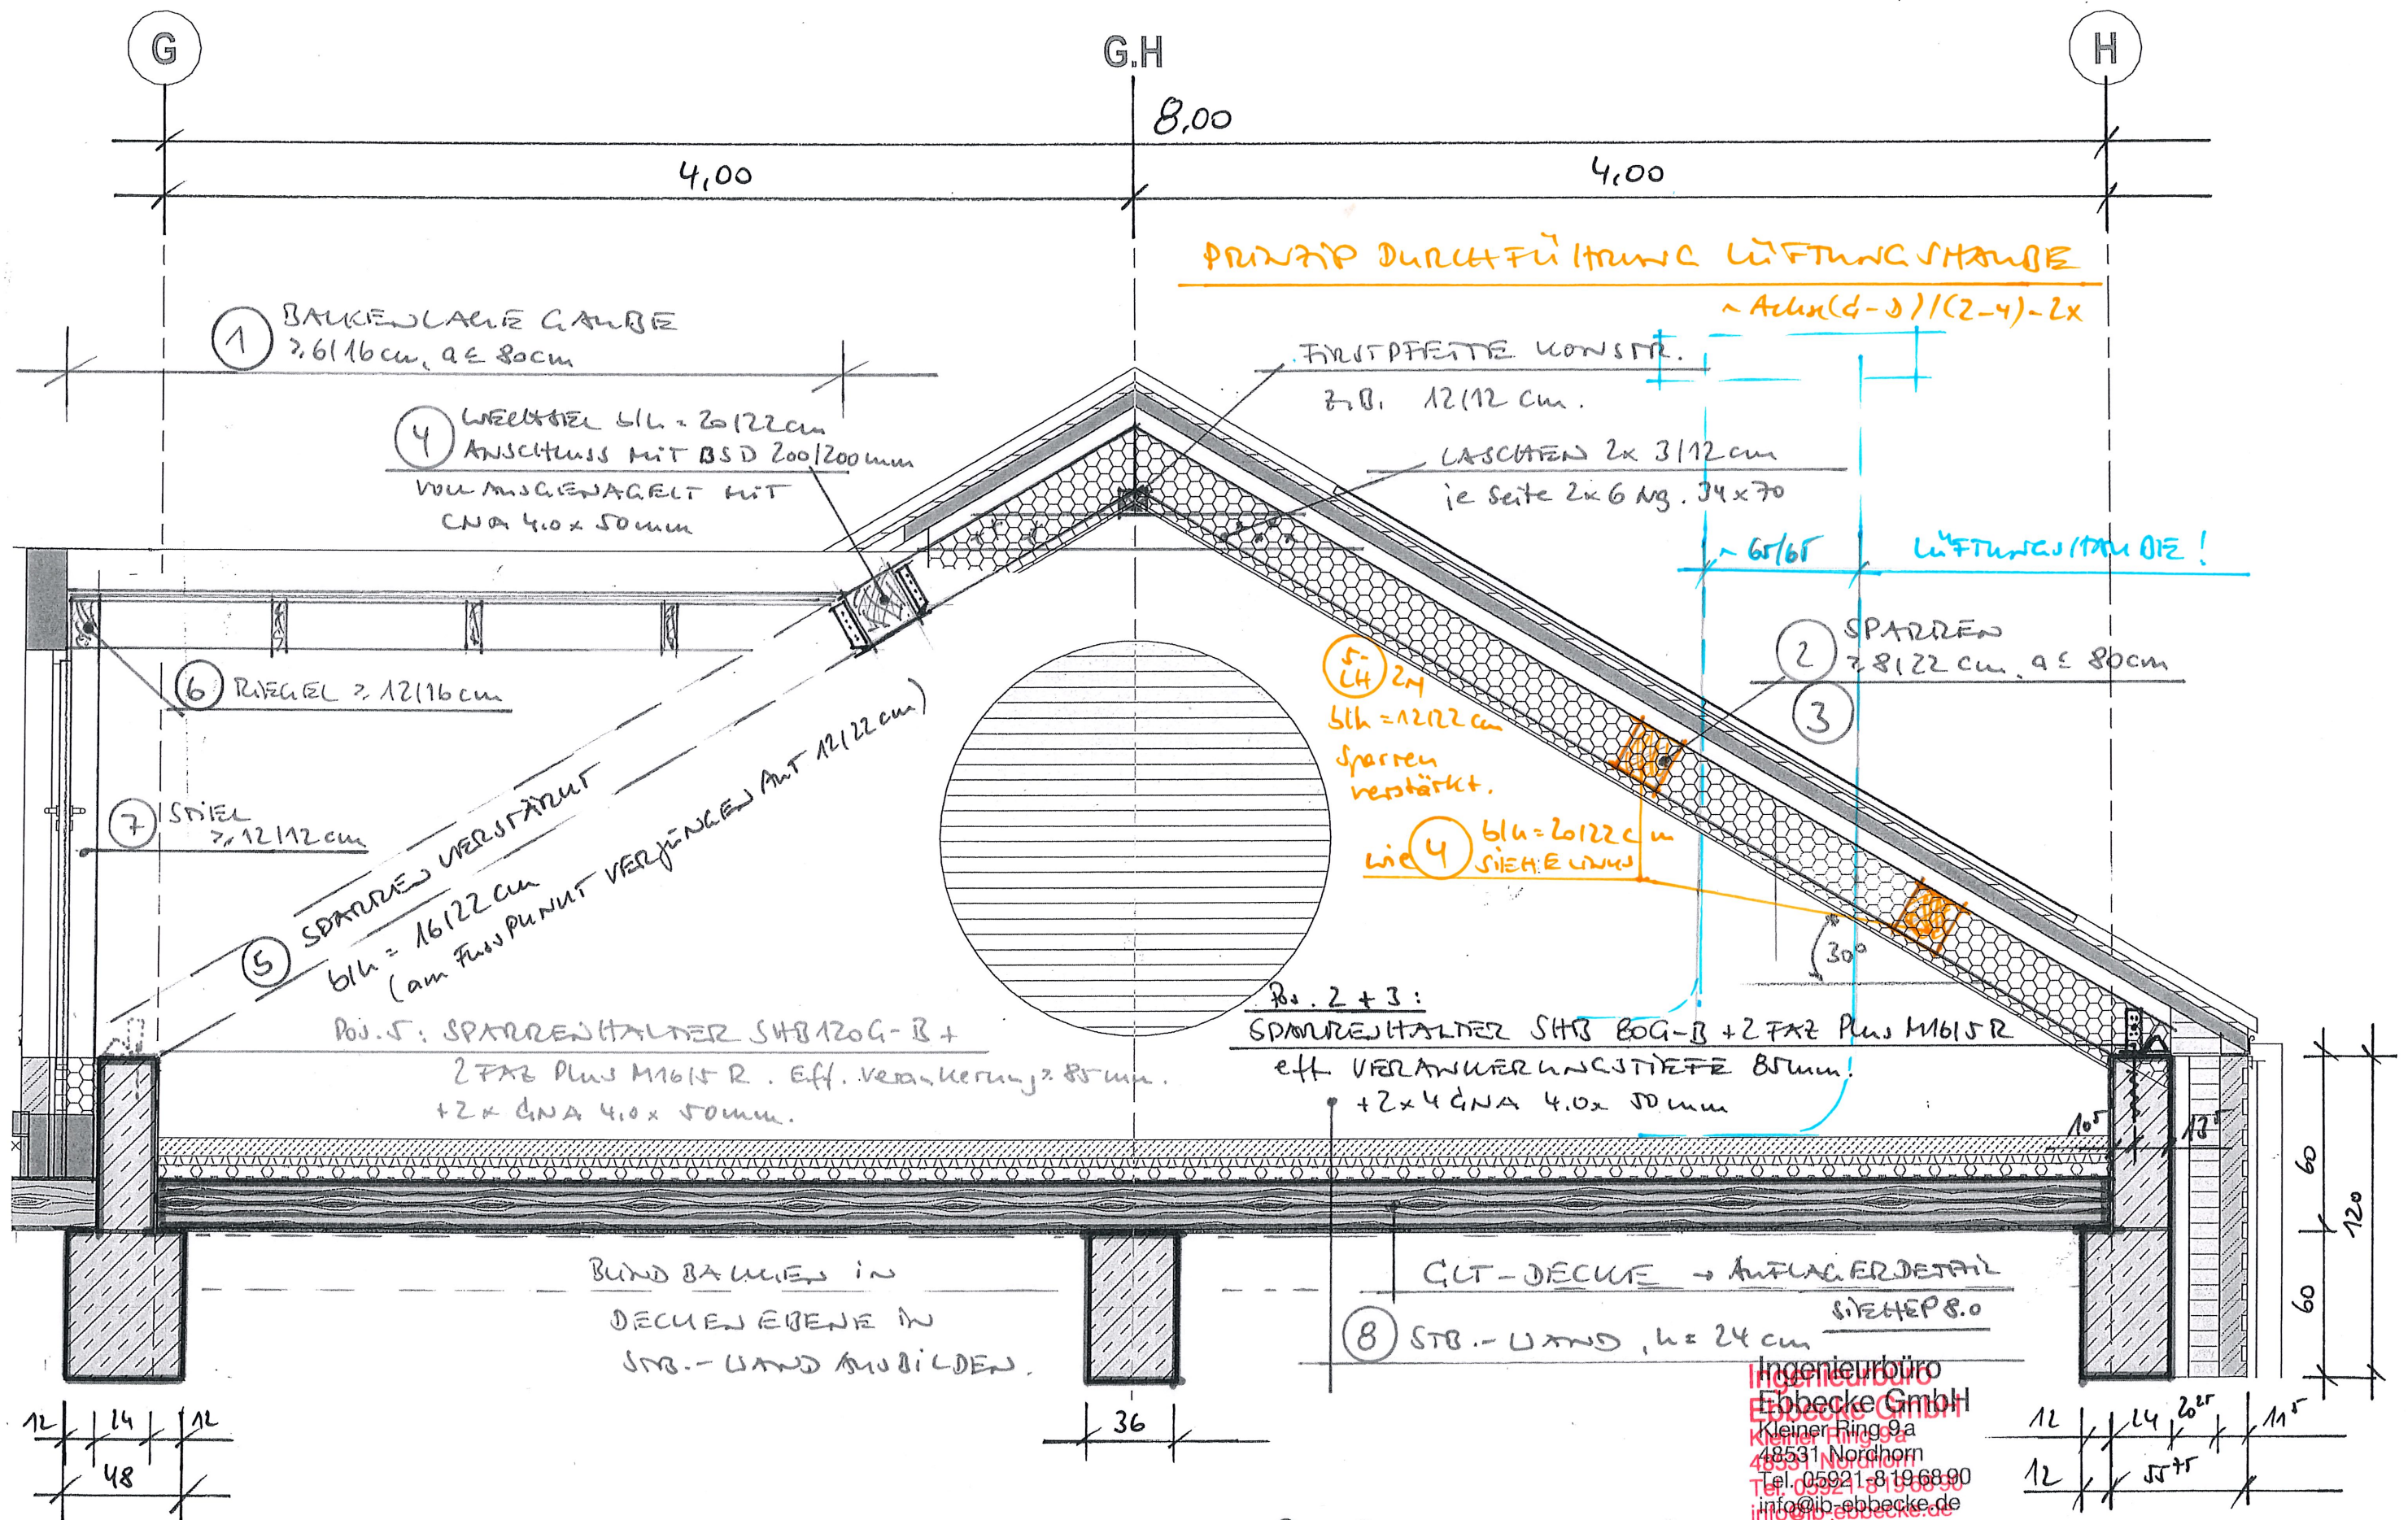

BV 2024-04 - P2.2 - DACHSCHNITT
« NUR ZUR ÜBERSICHT » **17.9.26 T.E.**

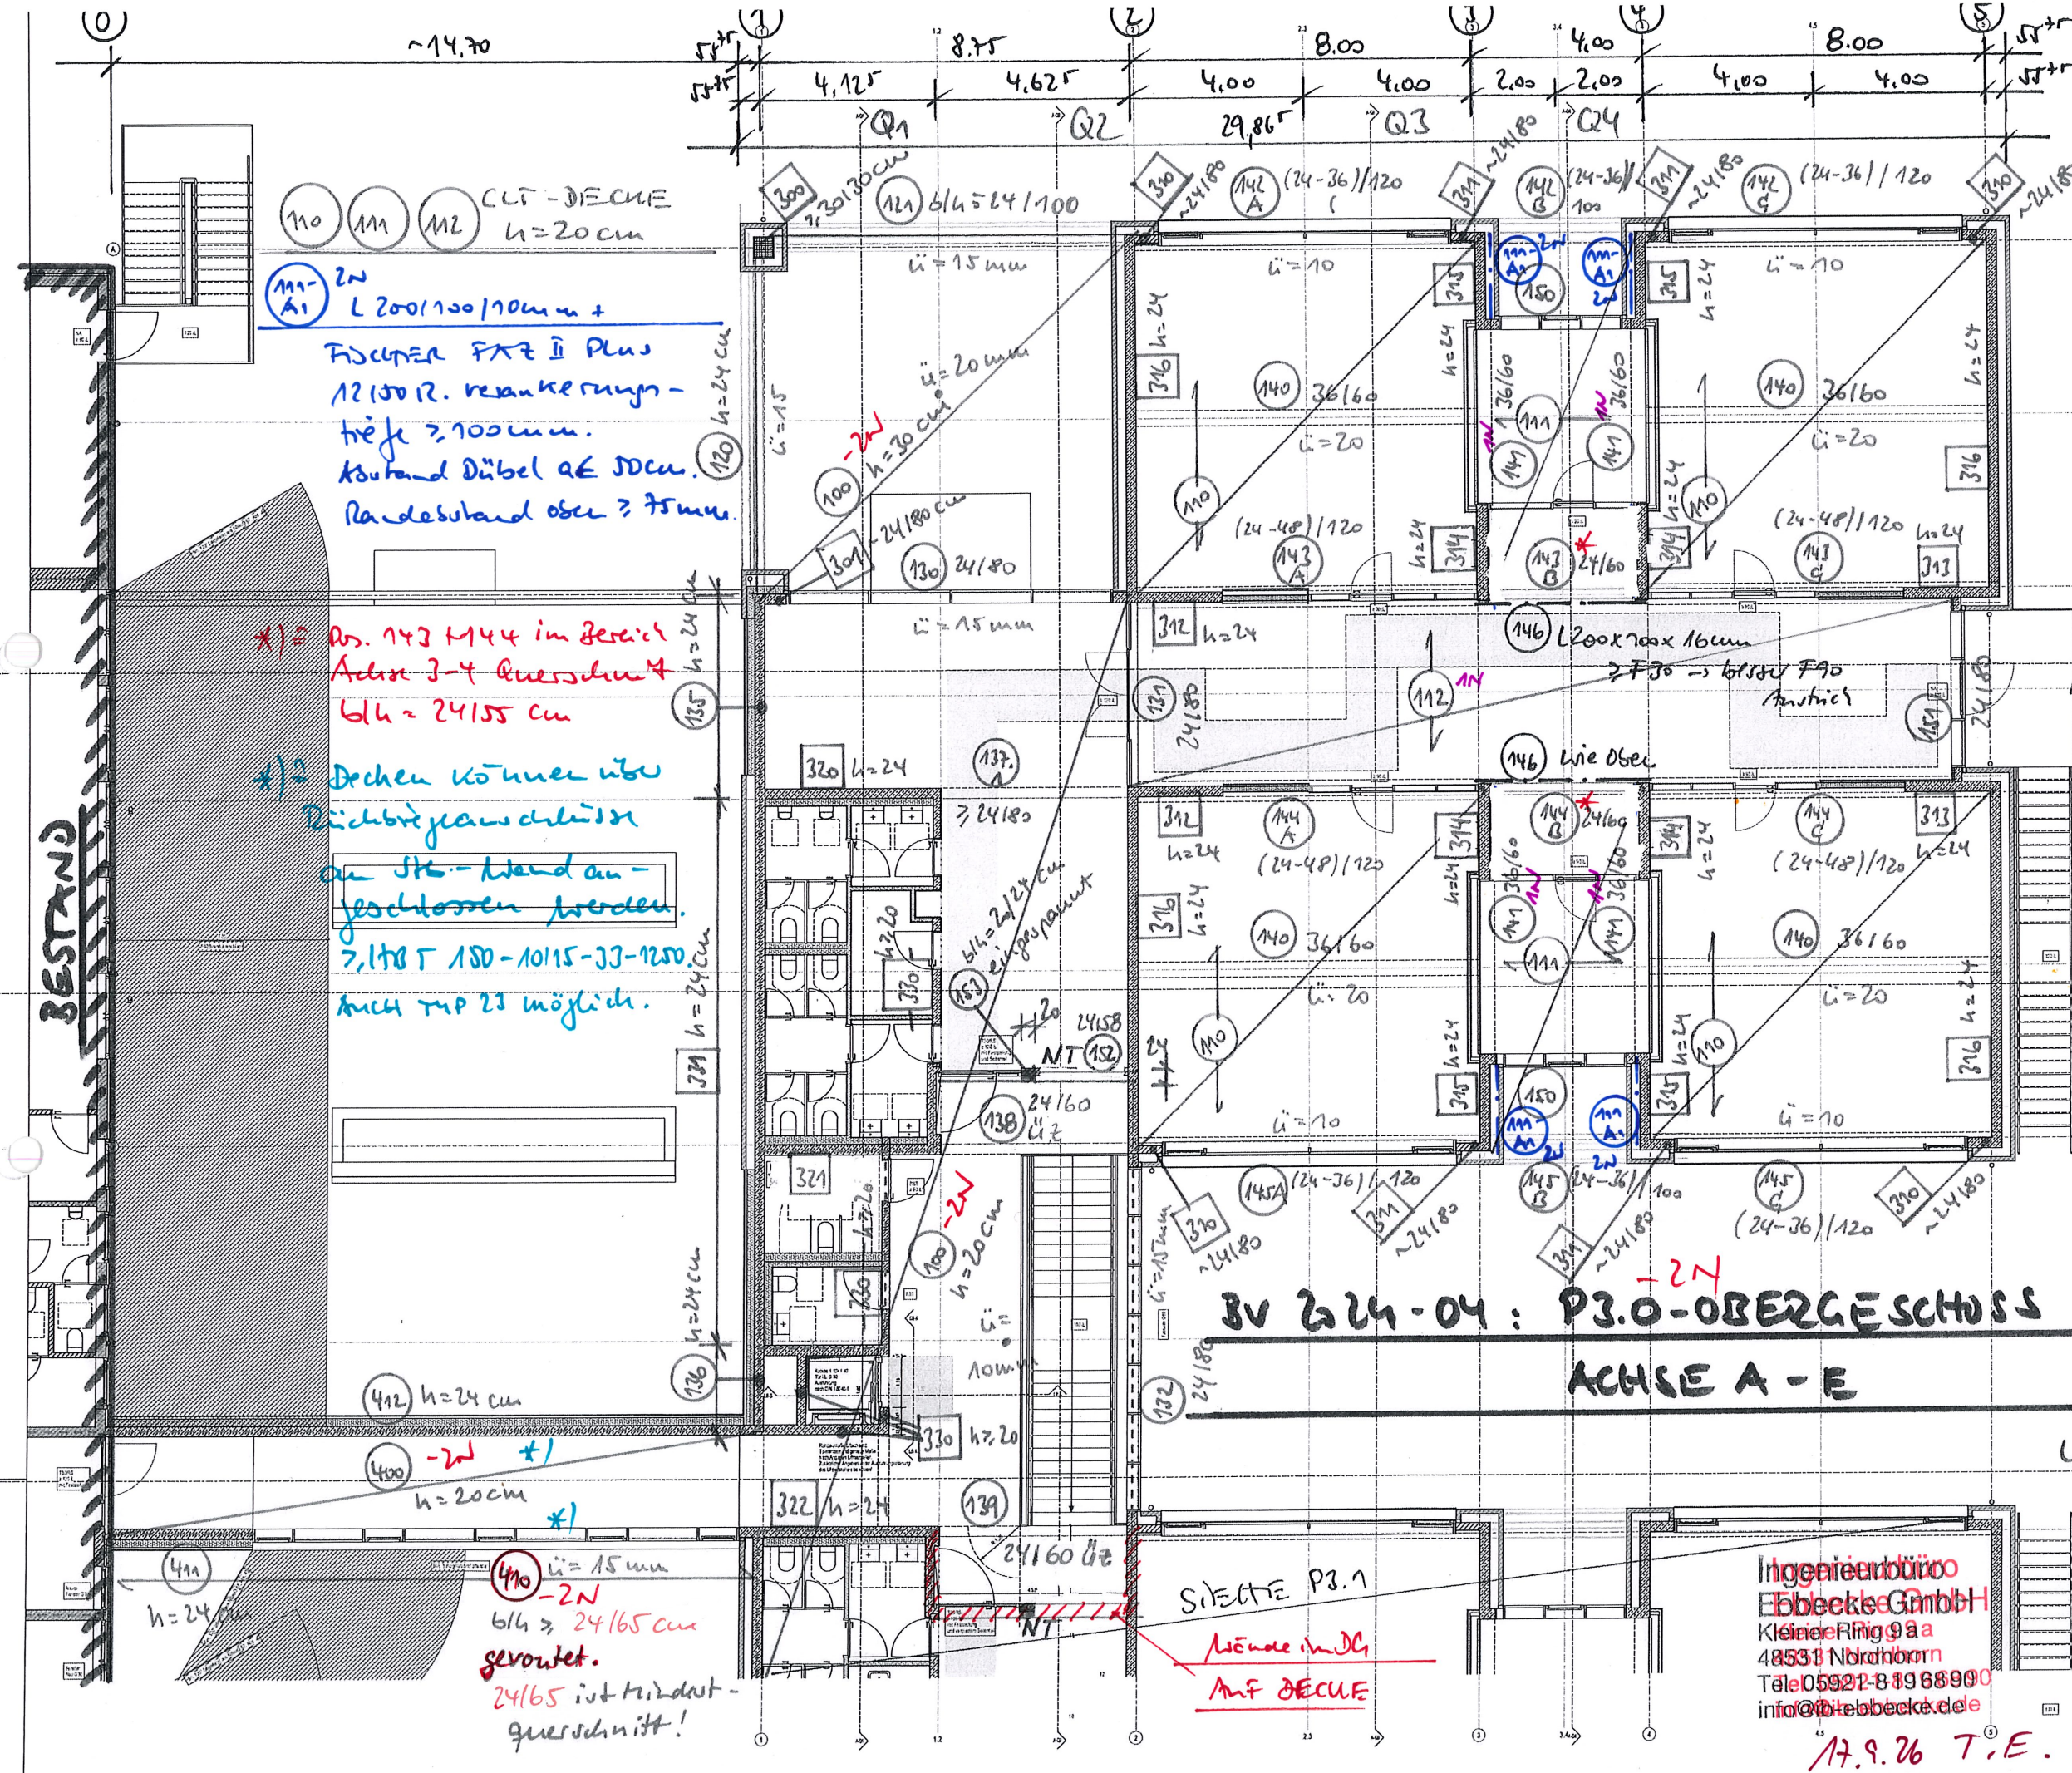

Nicht Belegt:	
101-109; 113-119;	
122-129; 147-149;	
154-199;	
401-409;	
413-499;	
B. 3.2 siehe ER	
303-309; 317-319;	
326-329; 334-399	
ÜT = Übertragung	
NT = Nichttragend	
(WS 12 DM möglich)	
ÜT = Übertragung	
(DREHPEL)	
1 cm = 1/16 cm	
Zeichnungs- und Ausdrucksbedingungen	
Der angegebene Plan ist nur für die Ausführung der Tragwerke zu verwenden.	
Die Ausführung der Details ist nach den Regeln der Technik zu gestalten.	
Materialangaben	
Beton: C30/37	
Stahl: S460	
Holz: CLT	
Brandschutz	
Brandverhalten: REI 30	
Brandwiderstand: 30 min	
Durchdringungen	
Durchdringungen sind nach den Regeln der Technik zu gestalten.	
Handels- und Abkürzungen	
Die Plan- und Schnittzeichnungen sind nach den Regeln der Technik zu gestalten.	
Grundrissbezeichnung	
Grundrissbezeichnung: P3.0-OBERGESCHOSS	
potgeter + wiefelhütten	
architektur gmbh	
17.9.26 T.E.	

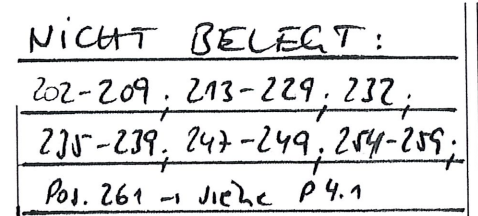

Ü = Überhöhung
NT = Nicht-
TRAGEND
(WS 12/13 M
möglich)

Zuordnung von Ausschreibungsmengen

Die wichtigsten Bauteiletypen für Ausschreibungszwecke, die fast immer in der Ausschreibungsmenge vorkommen

Materialkategorien

	Baustrichputz		Mauwerk II
	Ordnungsmauerwerk		Drainageputz
	Beton-Erdreichmauerwerk		Drainageputz II
	Kalksandmauerwerk		
	Verblendmauerwerk		

Baugruppen

	= FB	Aufbau des Baugruppensystems für die Ausschreibungsmenge Die Ausschreibungsmenge ist die Summe der Mengen der Bauteile, die in der Ausschreibungsmenge vorkommen
	= Außen	
	= Innen	

Durchbruchsymbole

Durchbruch	Punktschnitt	Konturlinie

Geometrische Körper in der Ansicht zeichnen kann man am besten als Umriss mit der Erzeugung der Durchbruch- und Punktschnittsymbole. Die Konturlinien werden mit dem Befehl **Linien** erzeugt. Die Durchbruch- und Punktschnittsymbole werden mit dem Befehl **Linien** erzeugt und mit dem Befehl **Linien** erzeugt.

[illegible]

Grundstückszuordnung Neurathaus		potgeter + wiefelschütten architektur gmbh	
Sachziel: 3 KGS Neurath		Antragsteller: Dr. KGSZ Neurath Datum: 20.11.2013, 12:12 Antraggeber: potgeter + wiefelschütten architektur gmbh www.potgeter-wiefelschuetten.com	
Zuher: Landratsamt Neurath Neurathstr. 35 45524 Neurath		Urkunde: 1/3	
Rechts: Ausweisung Grundstück Edigsdorssch Adress A/E		Grundstück: 10/	
Der Sachver:		Datum: 01.02.2013	
Der Artikel:		Personen/Inhalt: AGR 311	

Technical drawing of a door frame assembly. The drawing includes a side elevation and a cross-section. Dimensions are given in millimeters (mm) and centimeters (cm).

Side Elevation Dimensions:

- Top section: 320 mm
- Left side: 130 mm
- Right side: 130 mm
- Bottom section: 130 mm

Cross-section Dimensions:

- Top flange: 90 mm
- Web: 200 mm
- Bottom flange: 30 mm
- Overall width: 320 mm

Construction Details:

- Reinforcement: 22ø1320/15mm, s=5mm
- 4 FAZ II Plus 12/150R
- + THERMOSTOP ≤ 6 mm
- Do. 278.3
- HA 100 x 6.7 mm

Other Dimensions:

- h = 24 cm
- Bottom section: 40 mm, 120 mm, 60 mm

Platte 260/380/15mm

4 FAZ II ϕ 16/100

Rechn. Vers. Kerngröße je 100mm

+ THERMOSTOP ≤ 8 mm

h = 24cm

Grundriss EG - Plan 1P

~ 4.78 m

~ 1.85 m

271 C-240

276 HEA 120

277.1 BELAG

277.2 HEB 200

277.3 2N

277.4 2N

277.5 2N

277.6 2N

277.7 2N

277.8 2N

277.9 2N

278.1 2N

278.2 2N

278.3 2N

278.4 2N

278.5 2N

278.6 2N

278.7 2N

278.8 2N

278.9 2N

279 C-240

279.1 2N

279.2 2N

279.3 2N

279.4 2N

279.5 2N

279.6 2N

279.7 2N

279.8 2N

279.9 2N

280 C-240

280.1 2N

280.2 2N

280.3 2N

280.4 2N

280.5 2N

280.6 2N

280.7 2N

280.8 2N

280.9 2N

281 C-240

281.1 2N

281.2 2N

281.3 2N

281.4 2N

281.5 2N

281.6 2N

281.7 2N

281.8 2N

281.9 2N

282 C-240

282.1 2N

282.2 2N

282.3 2N

282.4 2N

282.5 2N

282.6 2N

282.7 2N

282.8 2N

282.9 2N

283 C-240

283.1 2N

283.2 2N

283.3 2N

283.4 2N

283.5 2N

283.6 2N

283.7 2N

283.8 2N

283.9 2N

284 C-240

284.1 2N

284.2 2N

284.3 2N

284.4 2N

284.5 2N

284.6 2N

284.7 2N

284.8 2N

284.9 2N

285 C-240

285.1 2N

285.2 2N

285.3 2N

285.4 2N

285.5 2N

285.6 2N

285.7 2N

285.8 2N

285.9 2N

286 C-240

286.1 2N

286.2 2N

286.3 2N

286.4 2N

286.5 2N

286.6 2N

286.7 2N

286.8 2N

286.9 2N

287 C-240

287.1 2N

287.2 2N

287.3 2N

287.4 2N

287.5 2N

287.6 2N

287.7 2N

287.8 2N

287.9 2N

288 C-240

288.1 2N

288.2 2N

288.3 2N

288.4 2N

288.5 2N

288.6 2N

304.7 2N

304.8 2N

304.9 2N

305 C-240

305.1 2N

305.2 2N

305.3 2N

305.4 2N

305.5 2N

305.6 2N

305.7 2N

305.8 2N

305.9 2N

306 C-240

306.1 2N

306.2 2N

306.3 2N

306.4 2N

306.5 2N

306.6 2N

306.7 2N

306.8 2N

306.9 2N

307 C-240

307.1 2N

307.2 2N

307.3 2N

307.4 2N

307.5 2N

307.6 2N

307.7 2N

307.8 2N

307.9 2N

308 C-240

308.1



**Ingenieurbüro
Ebbecke GmbH**
Kleiner Ring 9a
48531 Nordhorn
Tel. 05921-8 19 68 90
info@jb-ebbecke.de

($M_d \approx 0$ unum ; $V_{d2} \approx 220$ km)
vollstößels Schweißstoß möglich!

BV 2024-04: P 4.2 - EG - ANJENTREPPE M 1:50

Pos. 279-A1-2N - Anschluss HG 120x6,3 mm an STB.-(LW.)

Ansicht - Prinzip

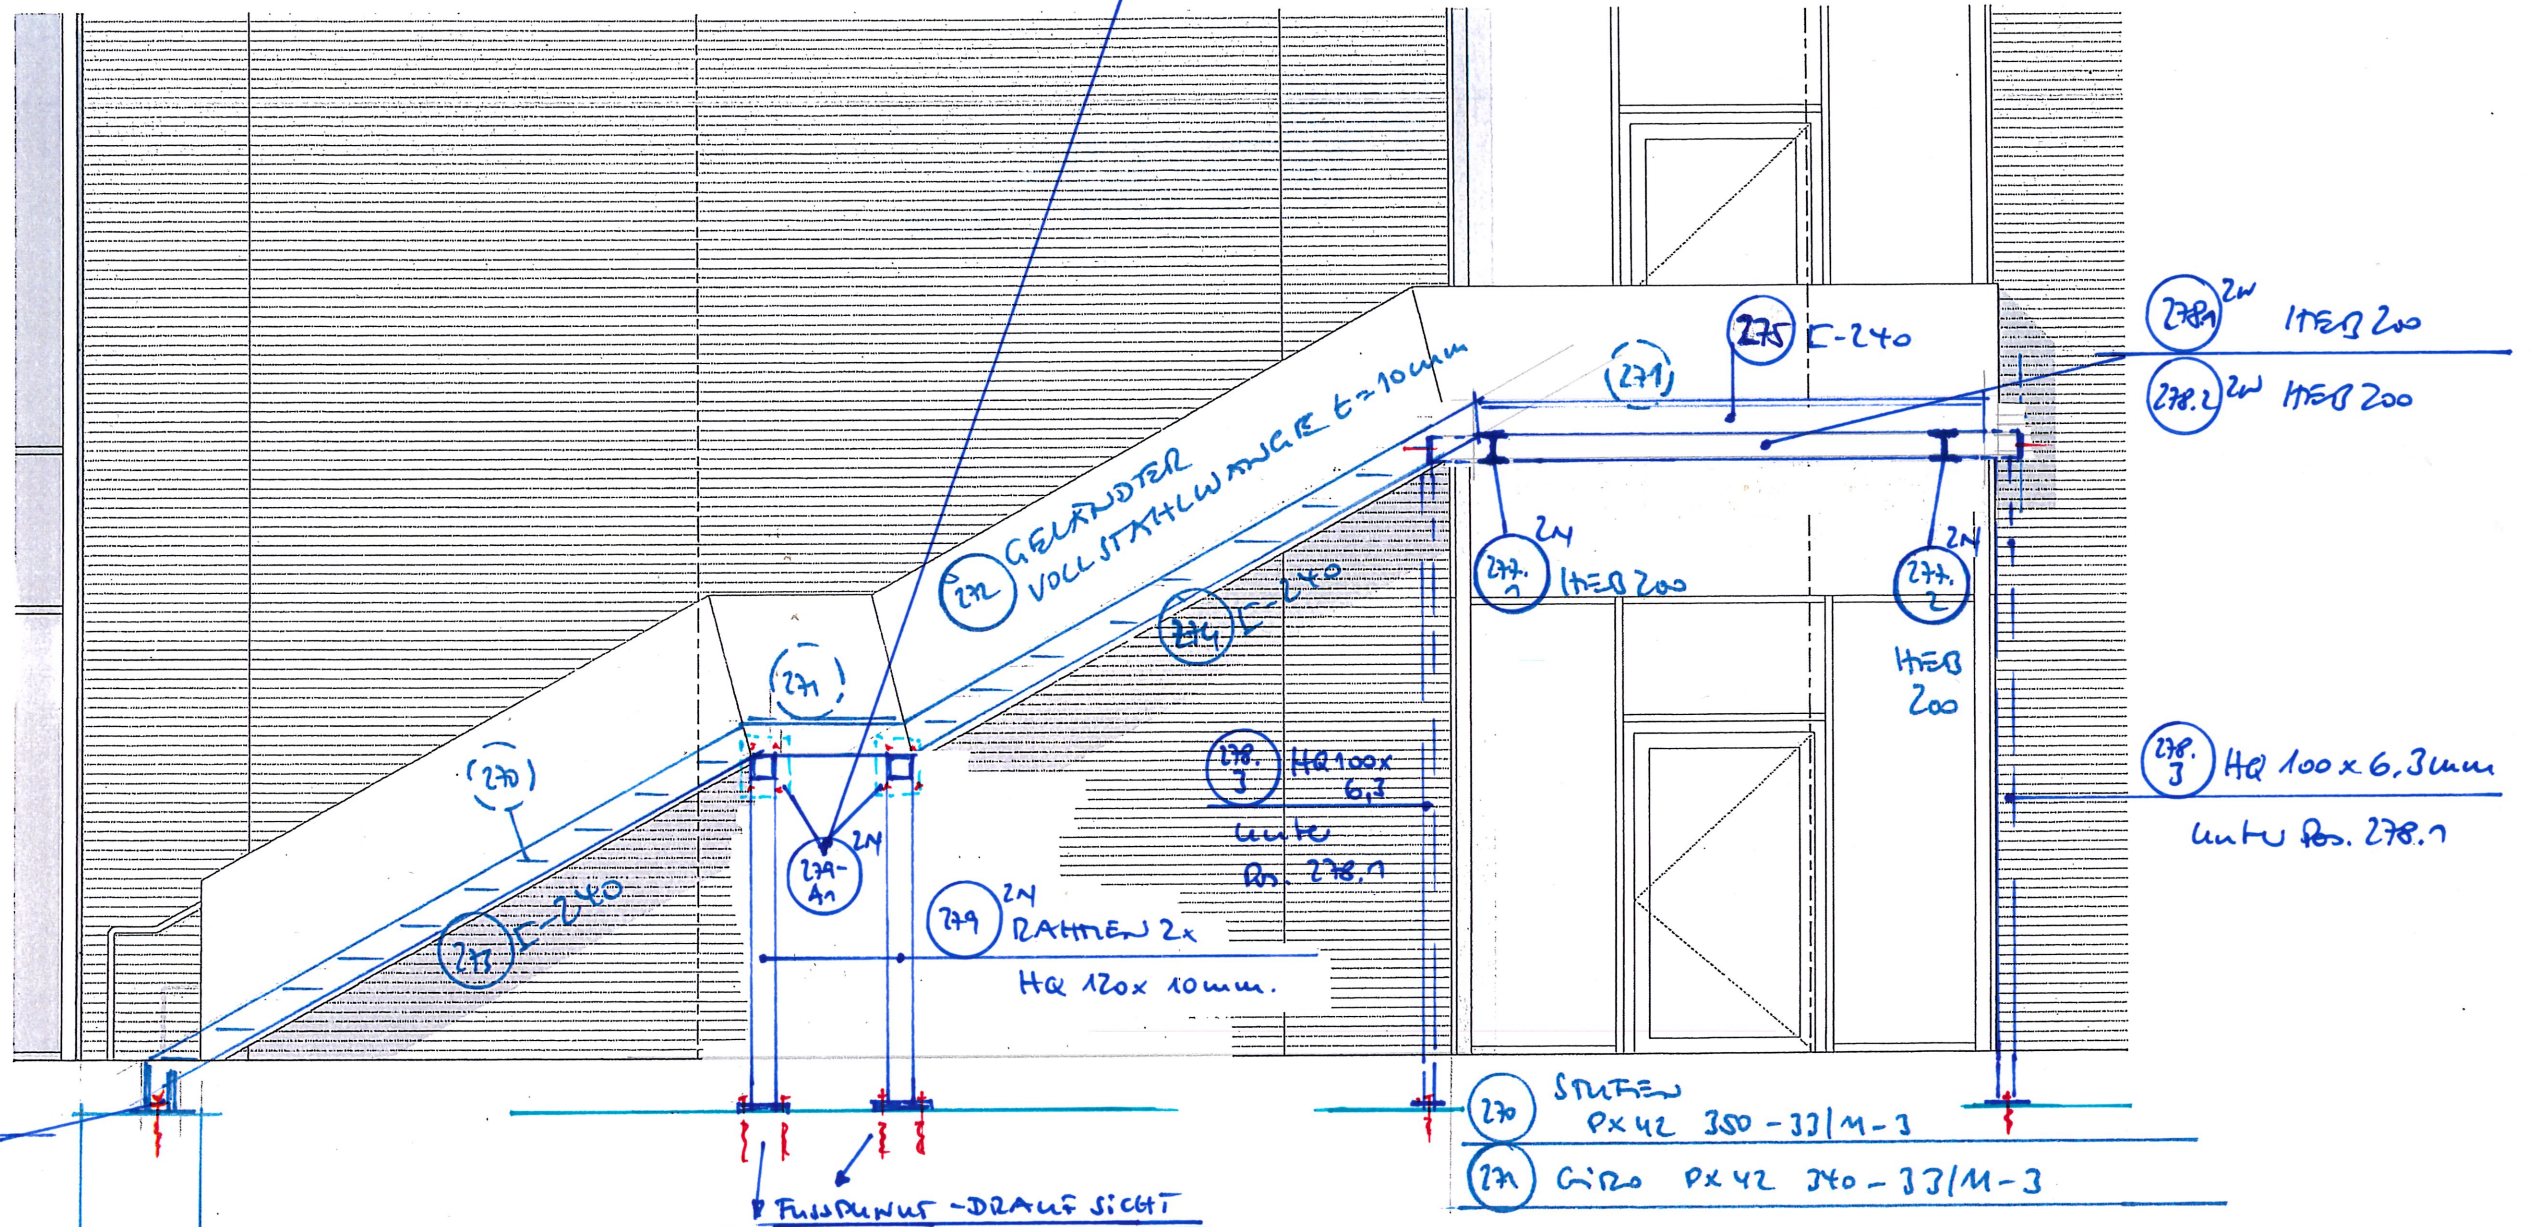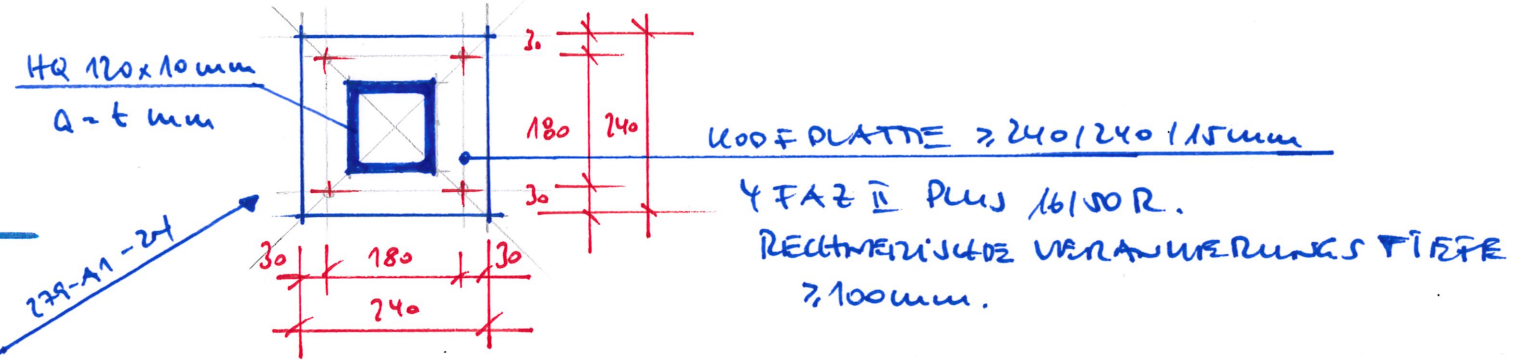

KONSTRUKTION:

INPUTS

 $t = 15 \text{ mm}$

2FAZ E1 Plus 12/50 R.

70.

Thermostat

$t = 6 \text{ mm}$

Fused PLATE 300 x 140 x 15 mm

2FA7U Ans 12120 R.

62 FUNDAMENT

STUFEN
P x 42 350 - 33 / 4 - 3

(77) Gino PX 42 340-33/M-3

**Ingenieurbüro
Ebbecke GmbH**
Kleiner Ring 9a
48531 Nordhorn
Tel. 05921-8 19 68 90
info@ib-ebbecke.de

179.26 T-E.

BV 2024-04: P4.3-^{-2N}E6-ANWENTRE PPE

179.26 T-E.

31.2.24-04: P4.4²⁴ POSITIONSPLAN INNENTREPPEN -
GELÄNDER + ANSCHLÜSSE DAZU



PAUSTOFFE: 5235

BELOW : 25130

**Ingenieurbüro
Ebbecke GmbH**
Kleiner Ring 9a
48531 Nordhorn
Tel. 05921-8 19 68 90
info@ib-ebbecke.de

17.9.26 DE


Satz 11.7

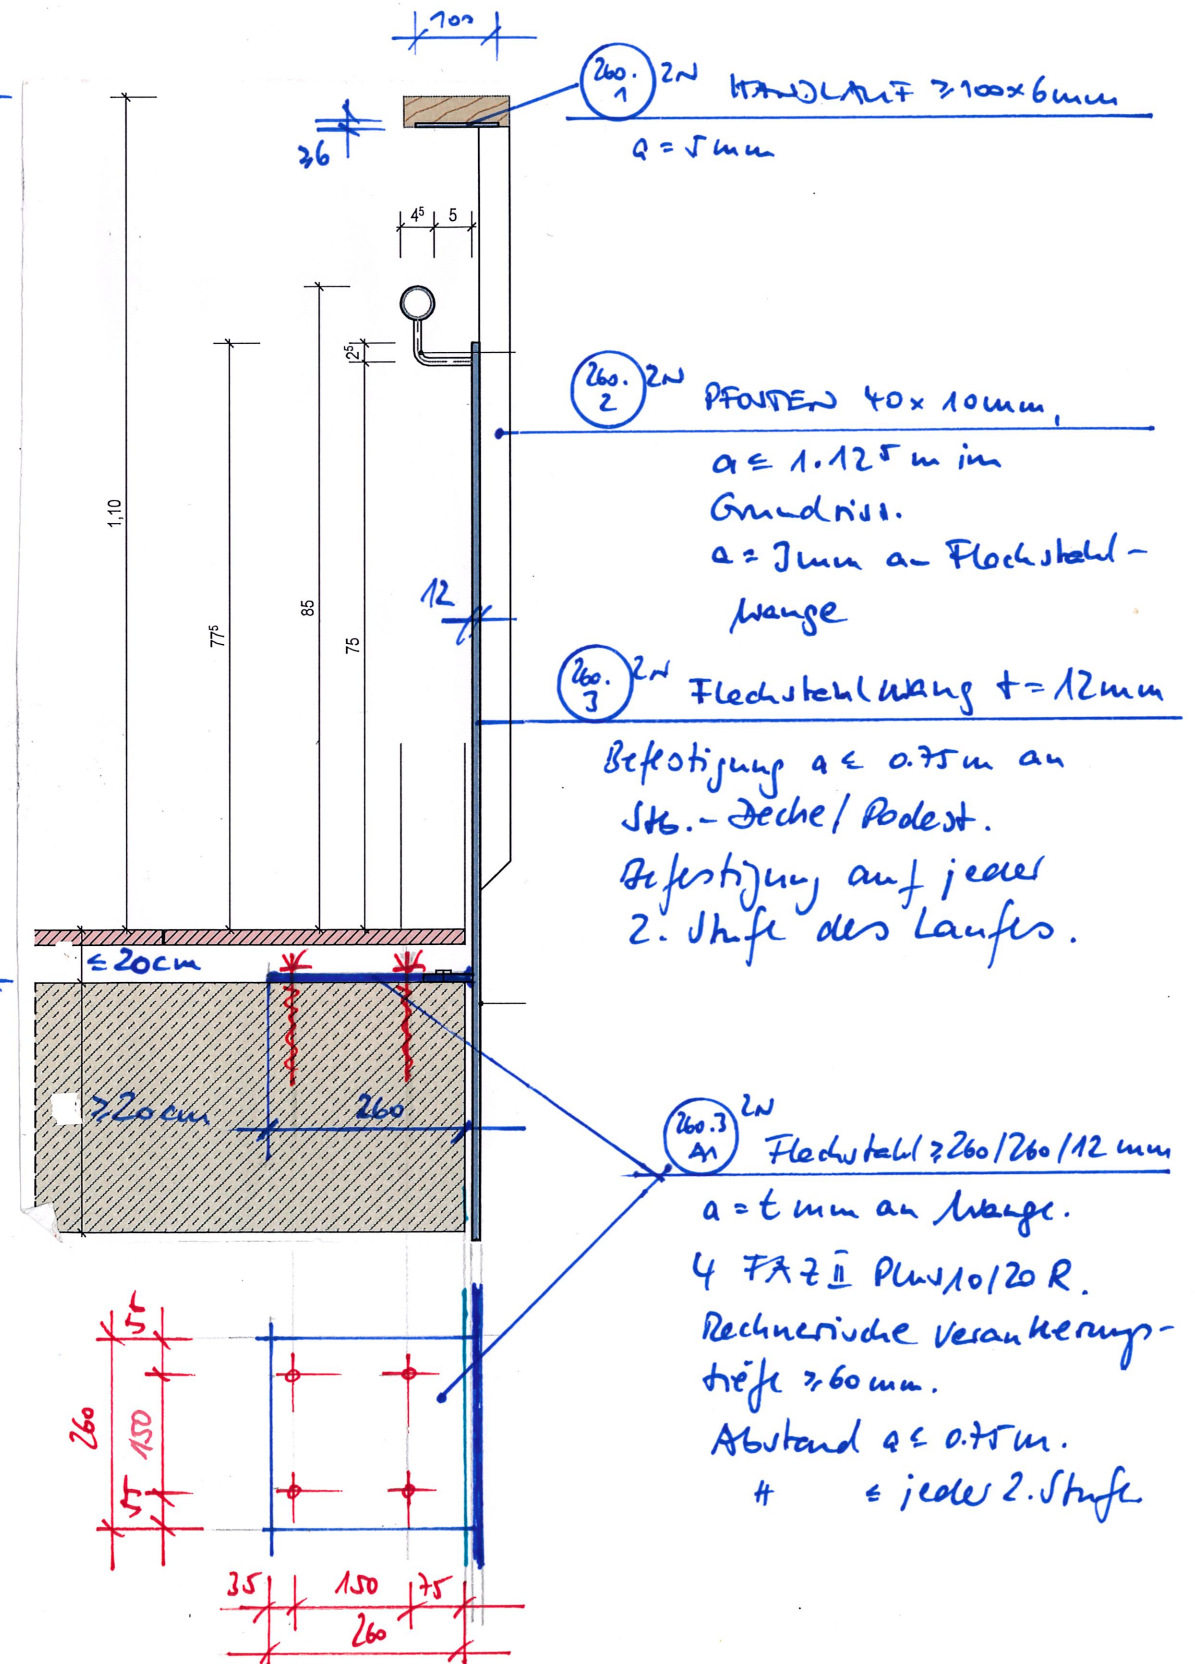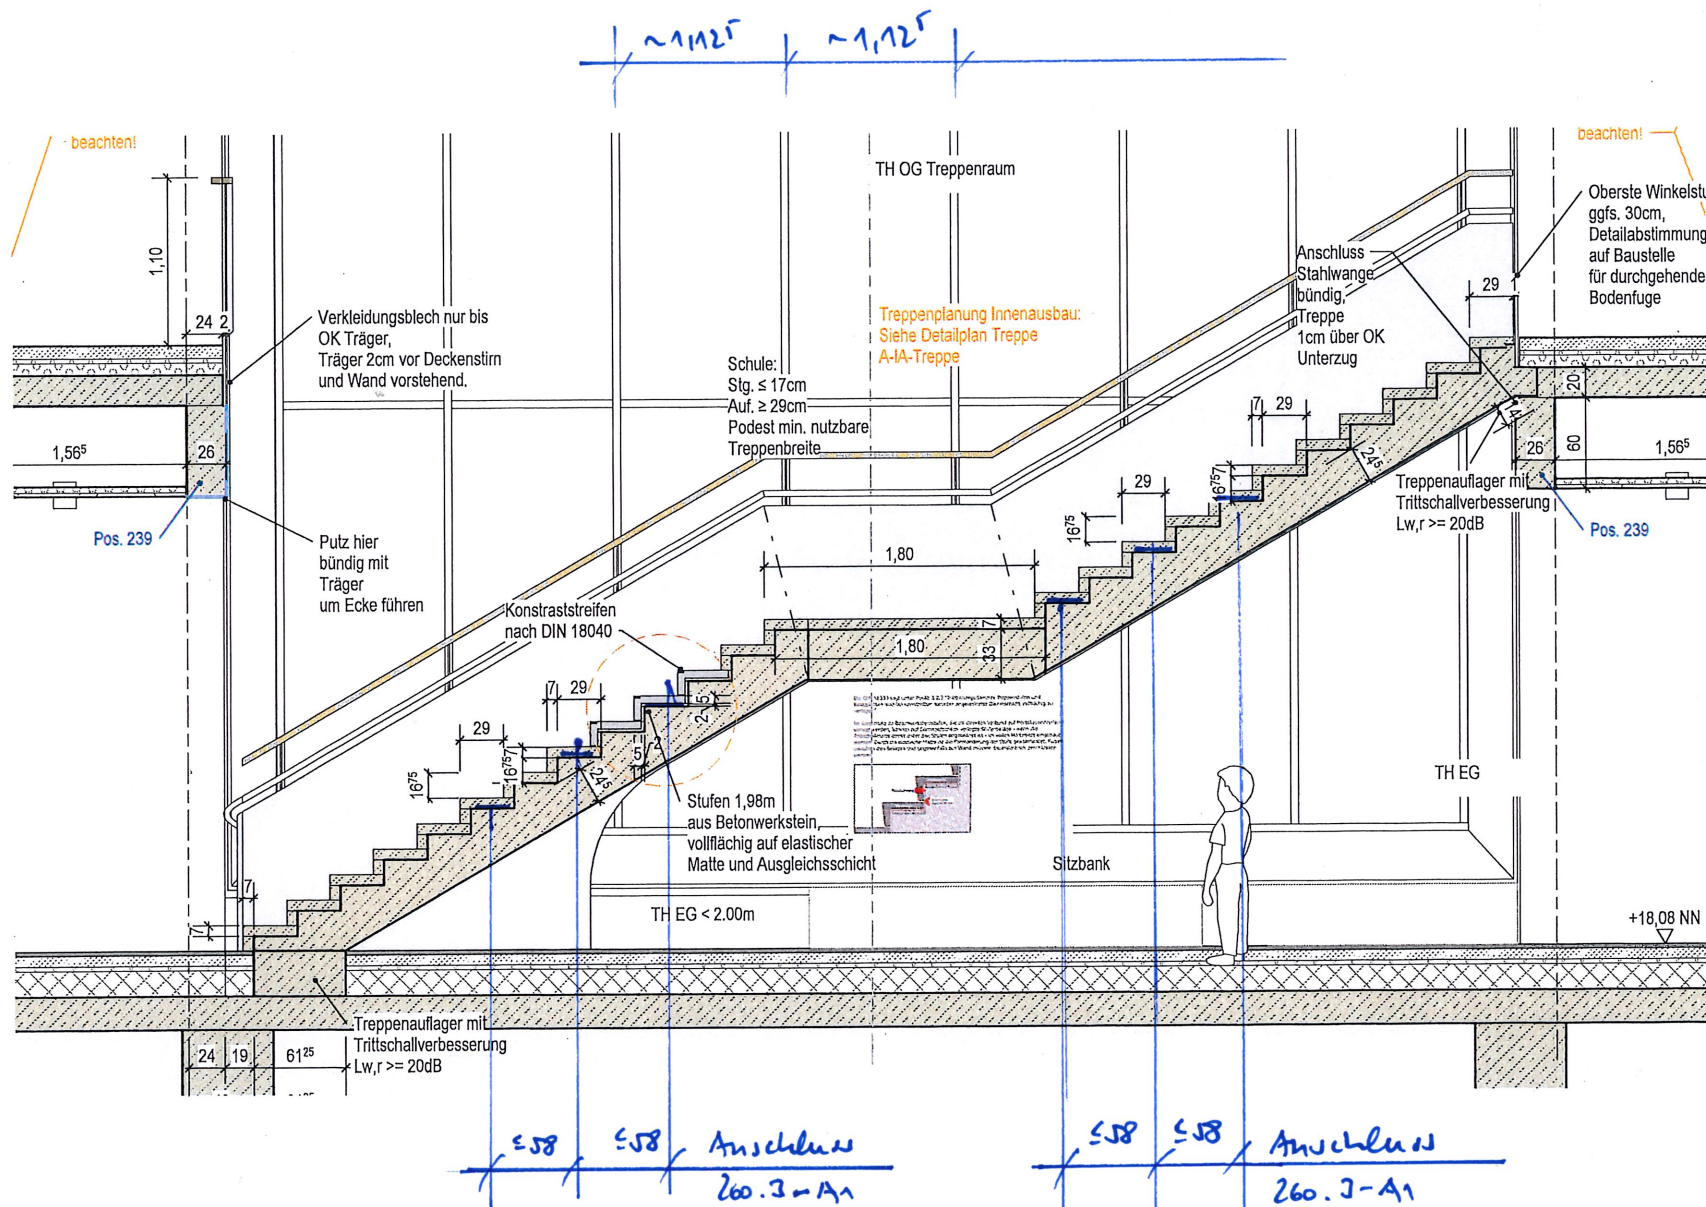


TECHNIKRAUM - GELÄNDER + ANSCHLUSS

AN STA.-TREFFE

179.6 DE.

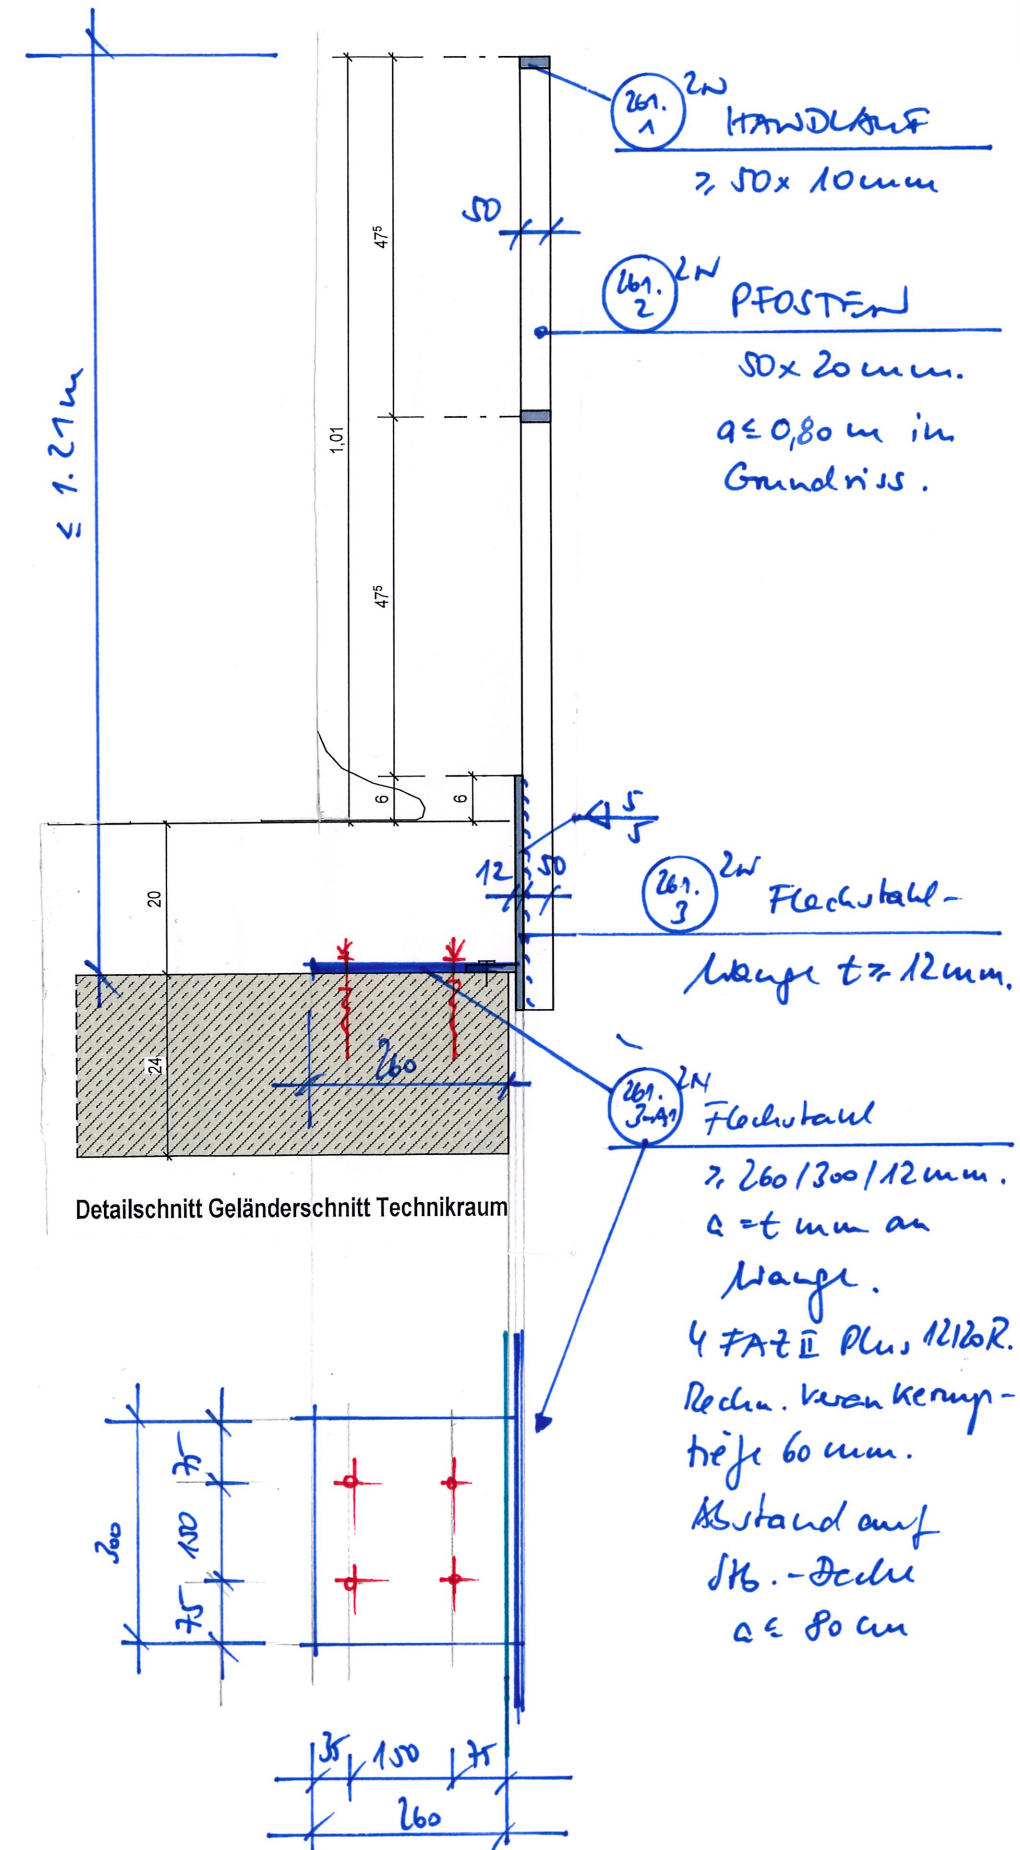

SP-24
 LICHTKUPPEL:
 SPANNEN GEBÖGEN $614 \approx 10118 \text{ cm}$
 $q = 0.75 \text{ t/m}$

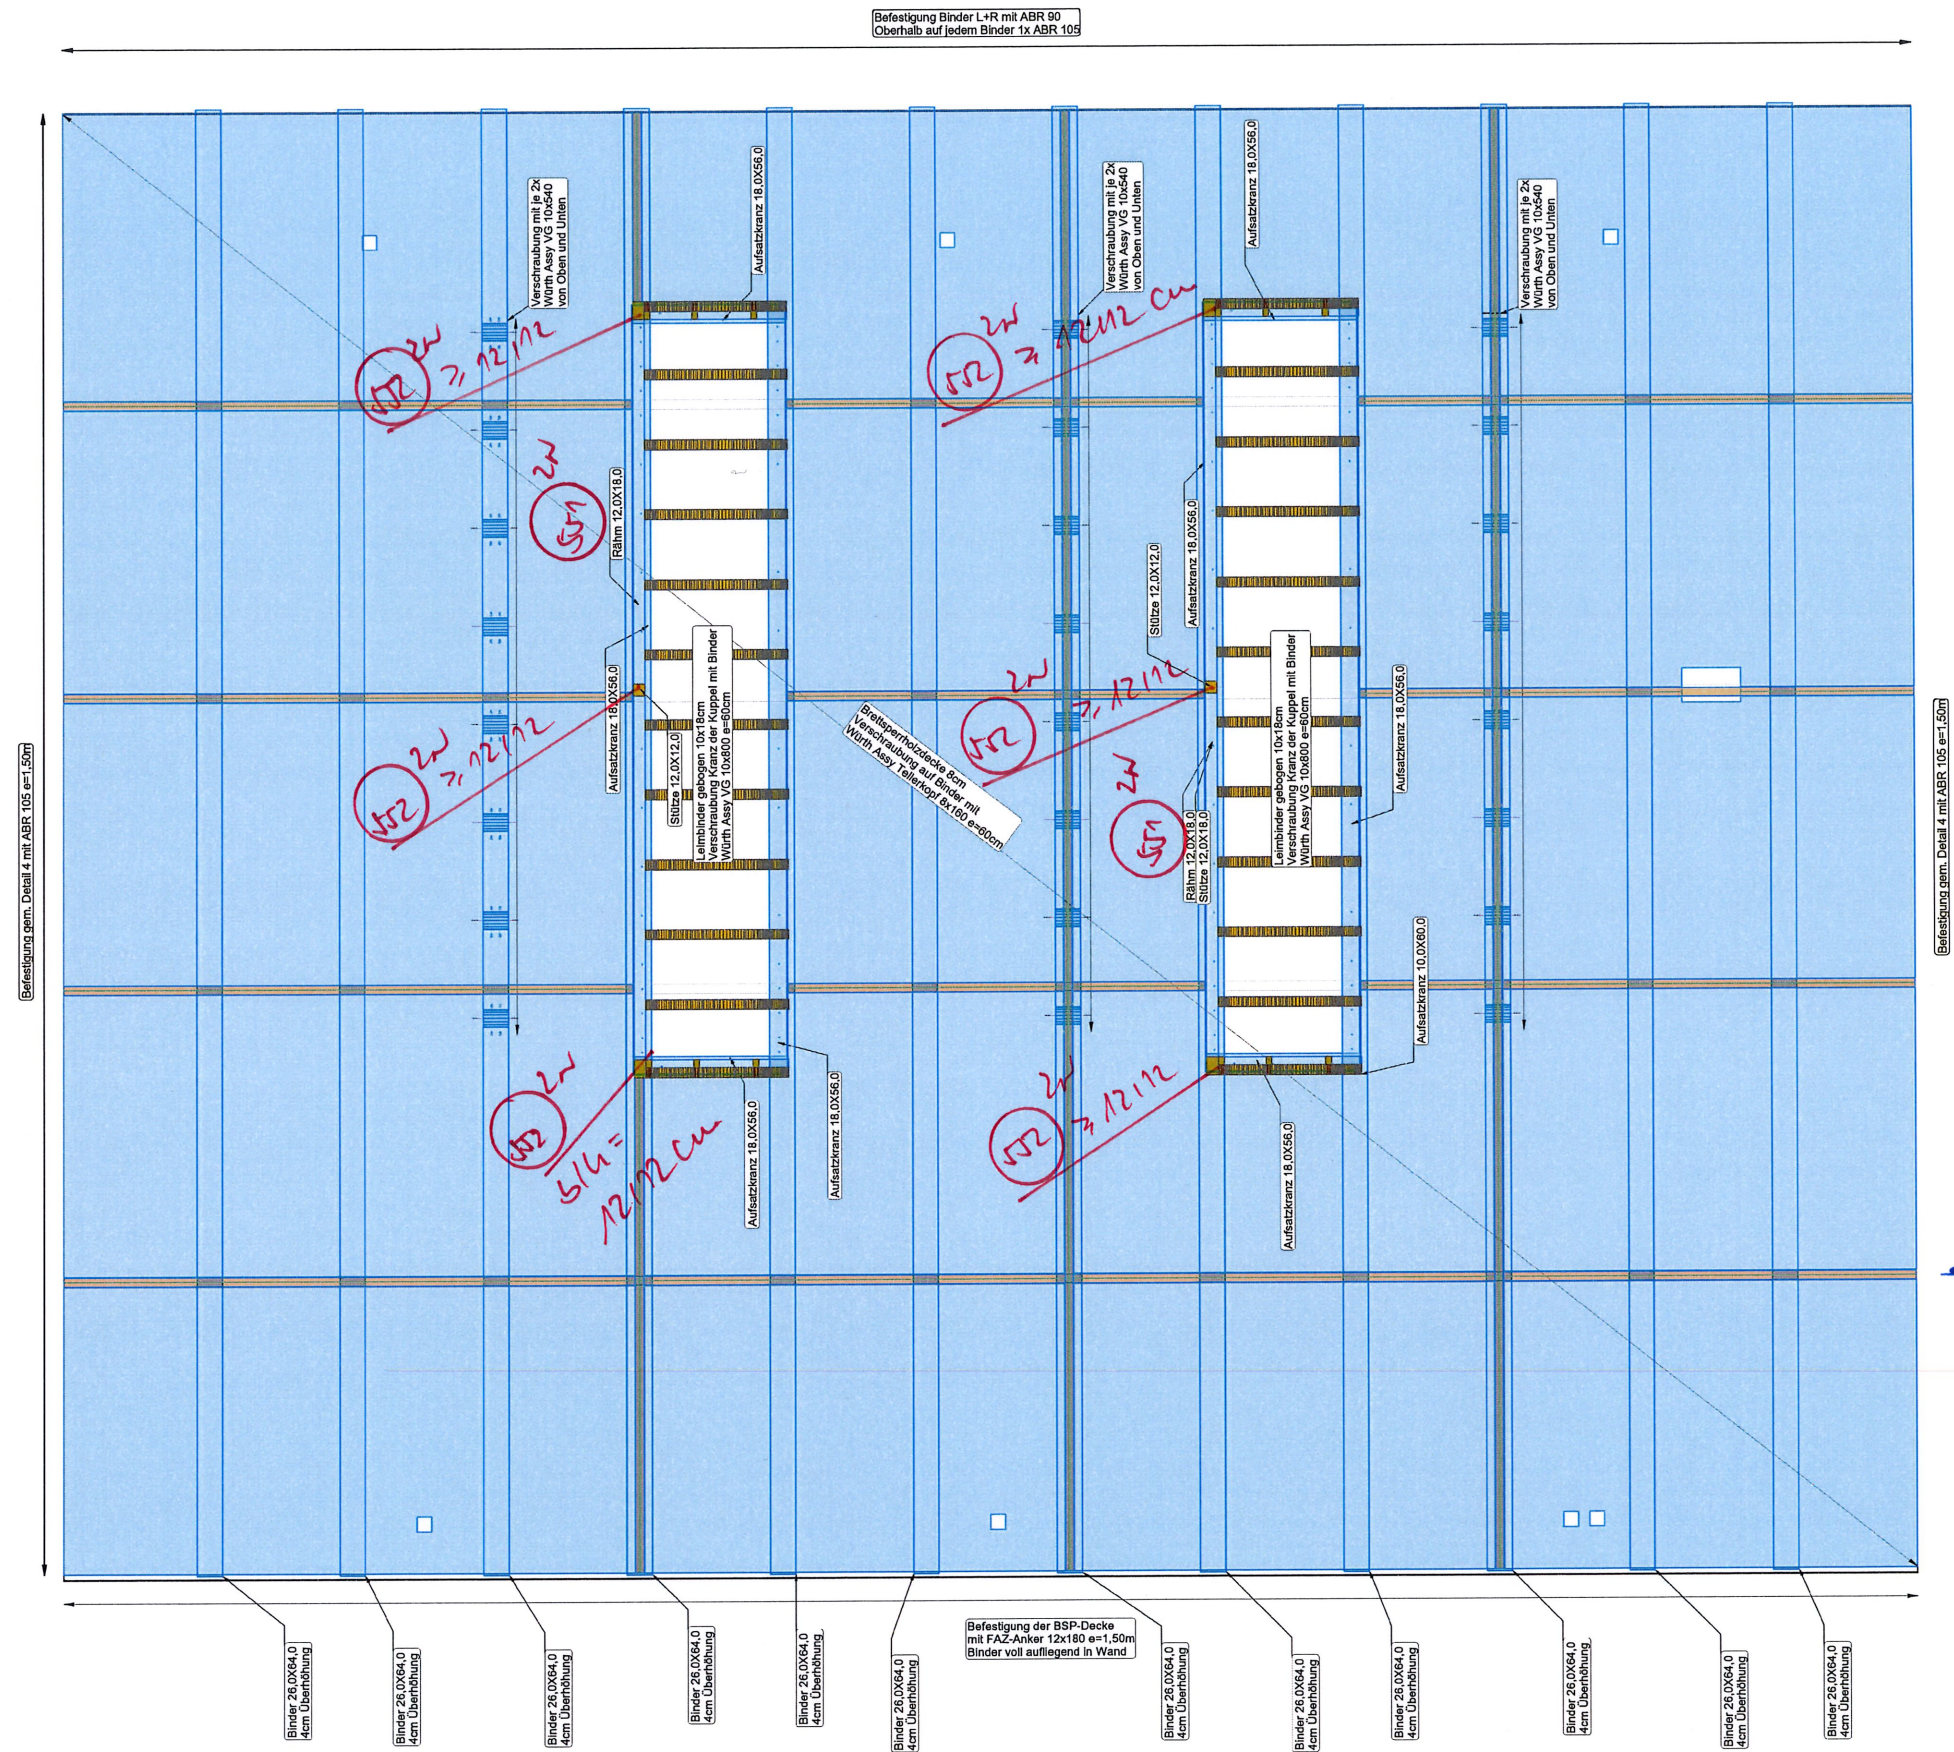

Befestigung gem. Detail 4 mit ABR 105 e=1,50m

Ingenieurbüro
 Ebbecke GmbH
 Kleiner Ring 9a
 48531 Nordhorn
 Tel. 05921-819 68 90
 info@ib-ebbecke.de
 17.9.16 T-E.

BV 2024-04:

P4.6⁻²⁴

POSITIONSPLAN
 DACHGARDIEN
 MENSA

Bauherr:	Bauvorhaben: Neuenhaus Grundschule	Auftraggeber/in:	Konstrukteur/in:	Zeichnung: Stockwerk: Mensa Zeichnung/Geschoss: Decke Binder Kürzel: DB Datum : 08.05.2026 Format : ISO A3 - 297 x 420 mm Maßstab: 1 : 75	Berthold Lösing GmbH & Co. KG Bleikenkamp 4 48739 Legden 0175/7715026 J.Loesing@Loesing-Holzbau.de	 Holzbau · Zimmerei Lösing • Energieeffizienzhaus • Statik • Passivhaus Bleikenkamp 4 · 48739 Legden · Tel.: 0 25 66 / 97 24 40 + 7 36 · Fax: 0 25 66 / 34 88 www.loesing-holzbau.de · info@loesing-holzbau.de
----------	---------------------------------------	------------------	------------------	---	--	--