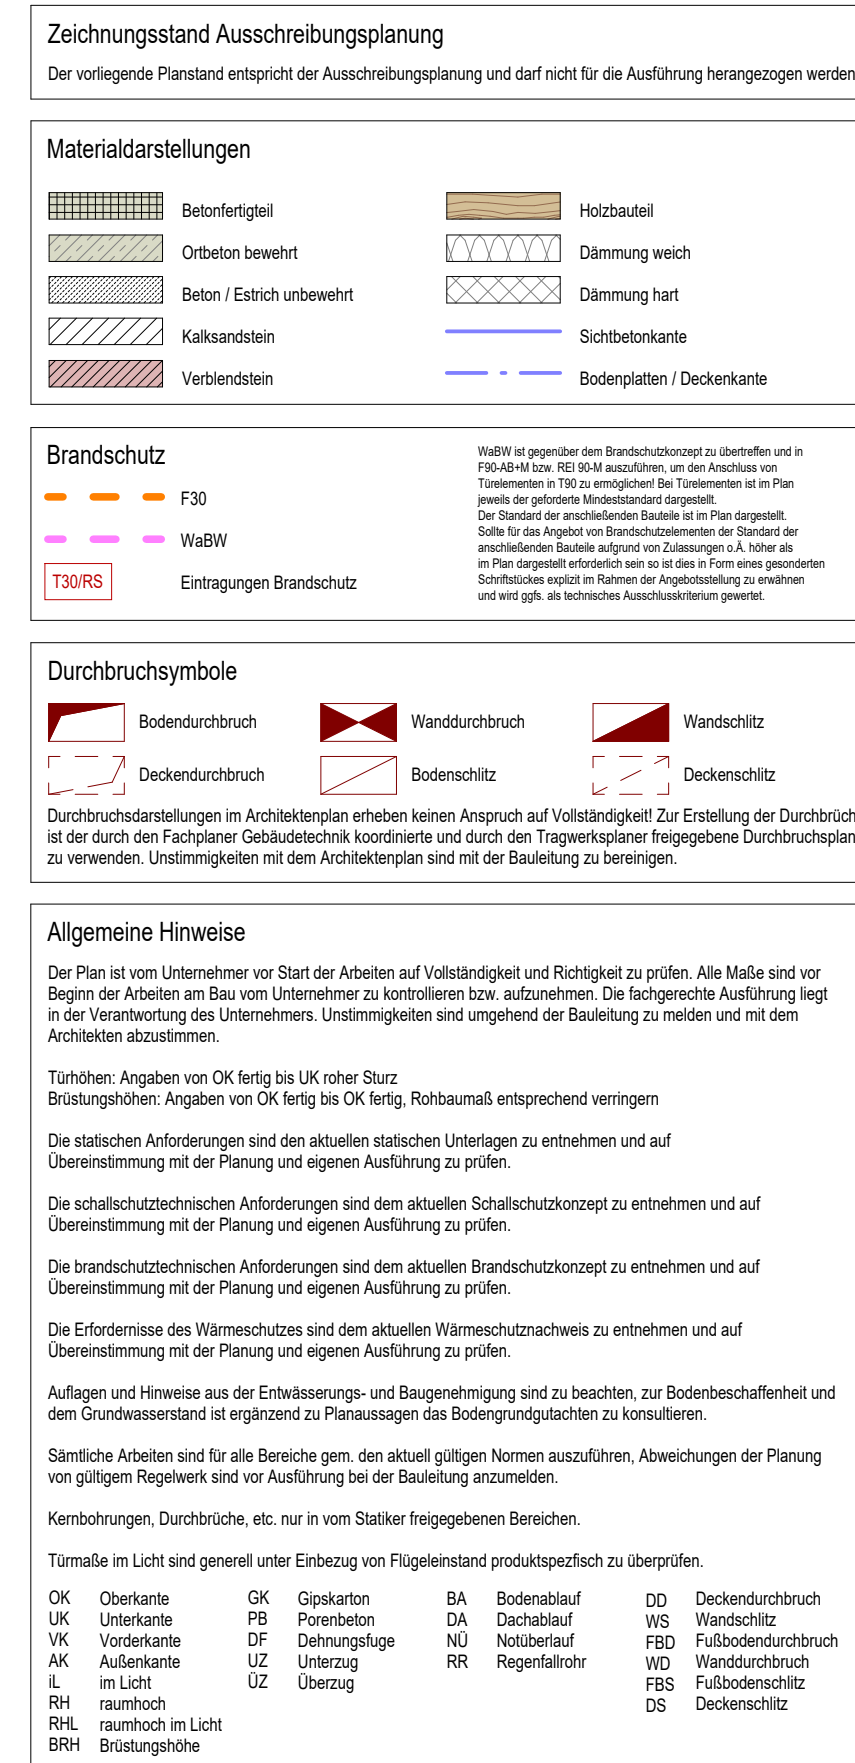


[illegible]

Grundsicherheitsweiterung Neuhaus		
Bauteil: 1-3 GGK Neuhaus		
Buch:	Leitende Neuhaus Verordnung Str. 25 GGK Neuhaus	Maßstab: 1:50
Plan:		Gesichert: WP
Ausführung Grundriss Obergeschoss Achse E-H		
Der Bauteil:		Datum: 2024-08-28 Ausdrucksplanung
Der Architekt:		Planummer / Index: A-GR-1.2.B