


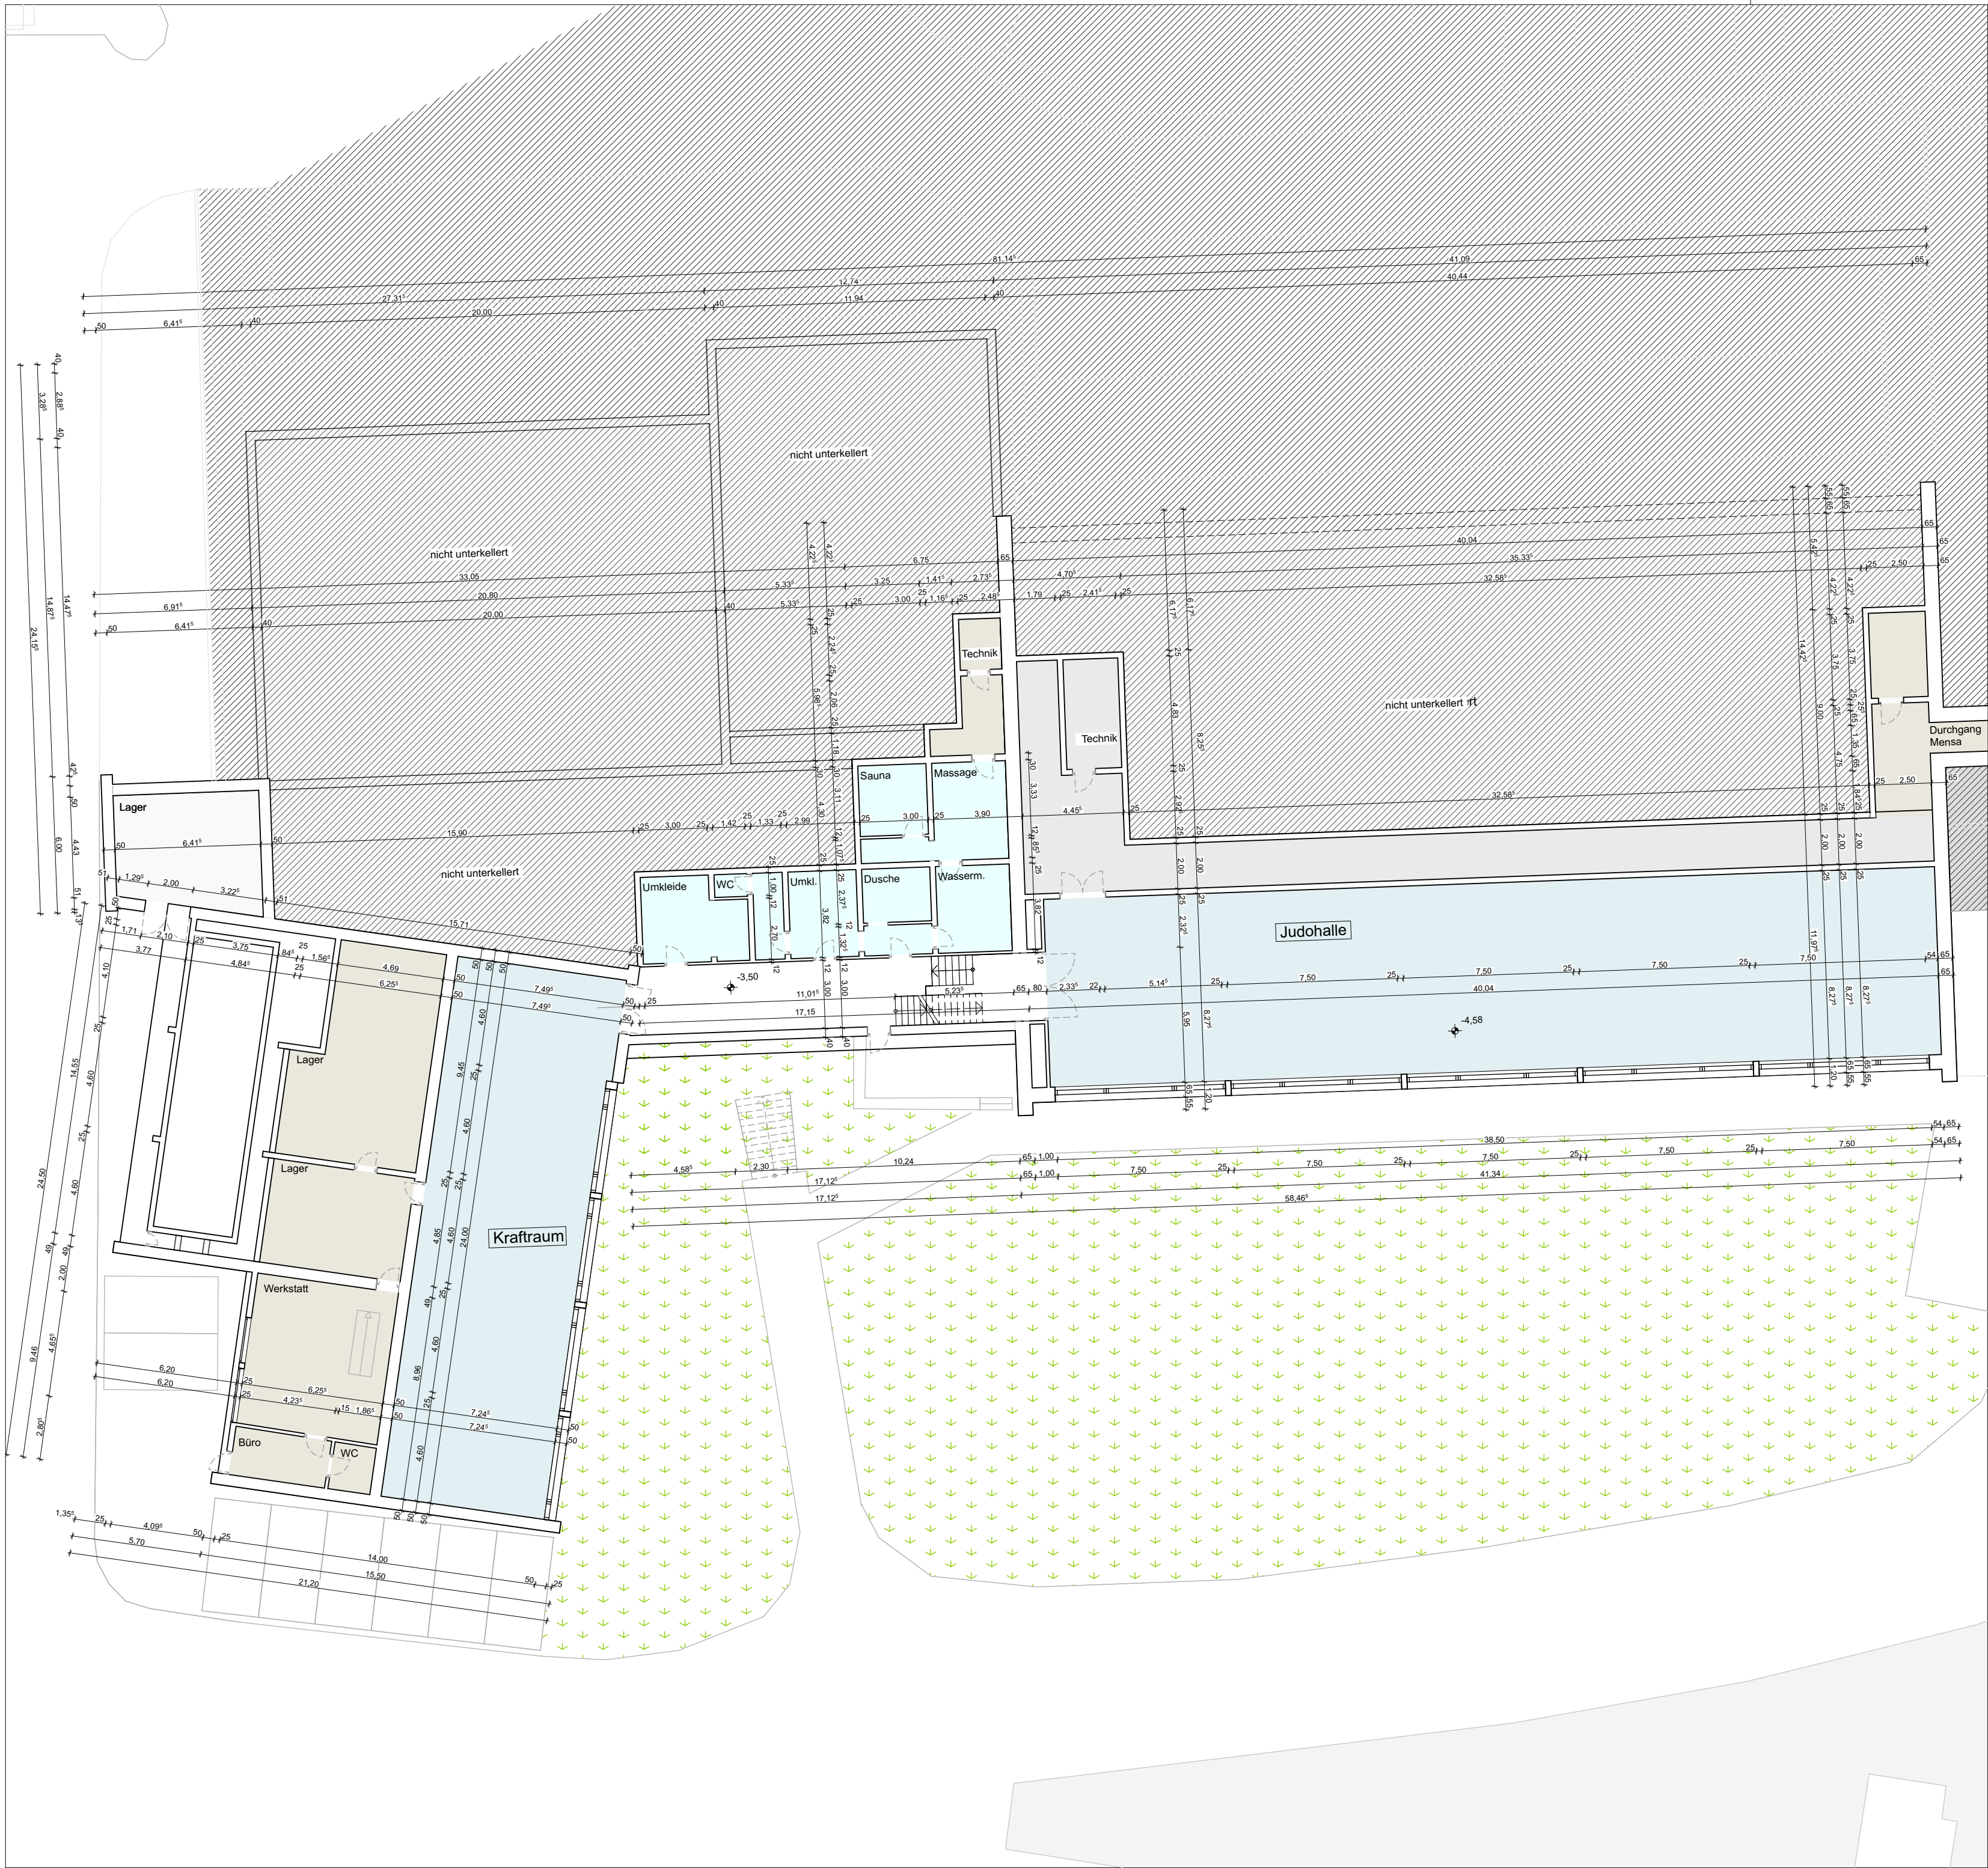

0,00 = EG = xxx,xx m ü.NN
x,xxx m =OK Attika = xxx, m ü.NN

Vorhandene baul. Anlagen

Geplante baul. Anlagen

Zu beseitigende baul. Anlagen

Abstandsflächen

Grundstücksgrenze

Mischwasserleitung

Drainage

Regenwasserleitung

Gebäudeachsen

Vorhandene Bauteile

Geplante Bauteile -MW- KS

Geplante Bauteile -MW- HLZ

Geplante Bauteile -STB-

Geplante Bauteile -STB- FT

Geplante Bauteile -Holzbau-

Zu beseitigende Bauteile

Schmutzwasserleitung

Grundlage Planinhalt:

- Katasterkarte DWG Landesamt für Vermessung vom xx.xx.xx
- Medien Strom, Wasser, Gas Stadtwerke xxxxx

Projektnummer:
22.2203.00

Projekt:
LSVS Sanierung Bogenhalle

Hermann-Neuberger-Sportschule
66123 Saarbrücken

Gemeinde xxx, Gemarkung xxx, Flur xx, Flurstück xxx/xx

Planungsstand:
Bauaufnahme

Bauherr:

Saarländischer Turnerbund

Freigabe:

Hermann-Neuberger-Sportschule
66123 Saarbrücken

Unterschrift:

Architekt / Planung und Bauleitung:

FRESE
ARCHITEKTEN GMBH

Freese Architekten GmbH
Neumarkt 15
66113 Saarbrücken
0681 99263-0
0681 99263-25
freese@freese-architekten.de

Freigabe:

Unterschrift:

Planbezeichnung:

Grundriss UG

Maßstab:

1:200

	Datum:	Name:	Vorabzug Kein Ausführungsplan
gezeichnet:	30.09.2025	CB	
geprüft:			
Plannummer: 22.2203.00_BA00			Index: -