



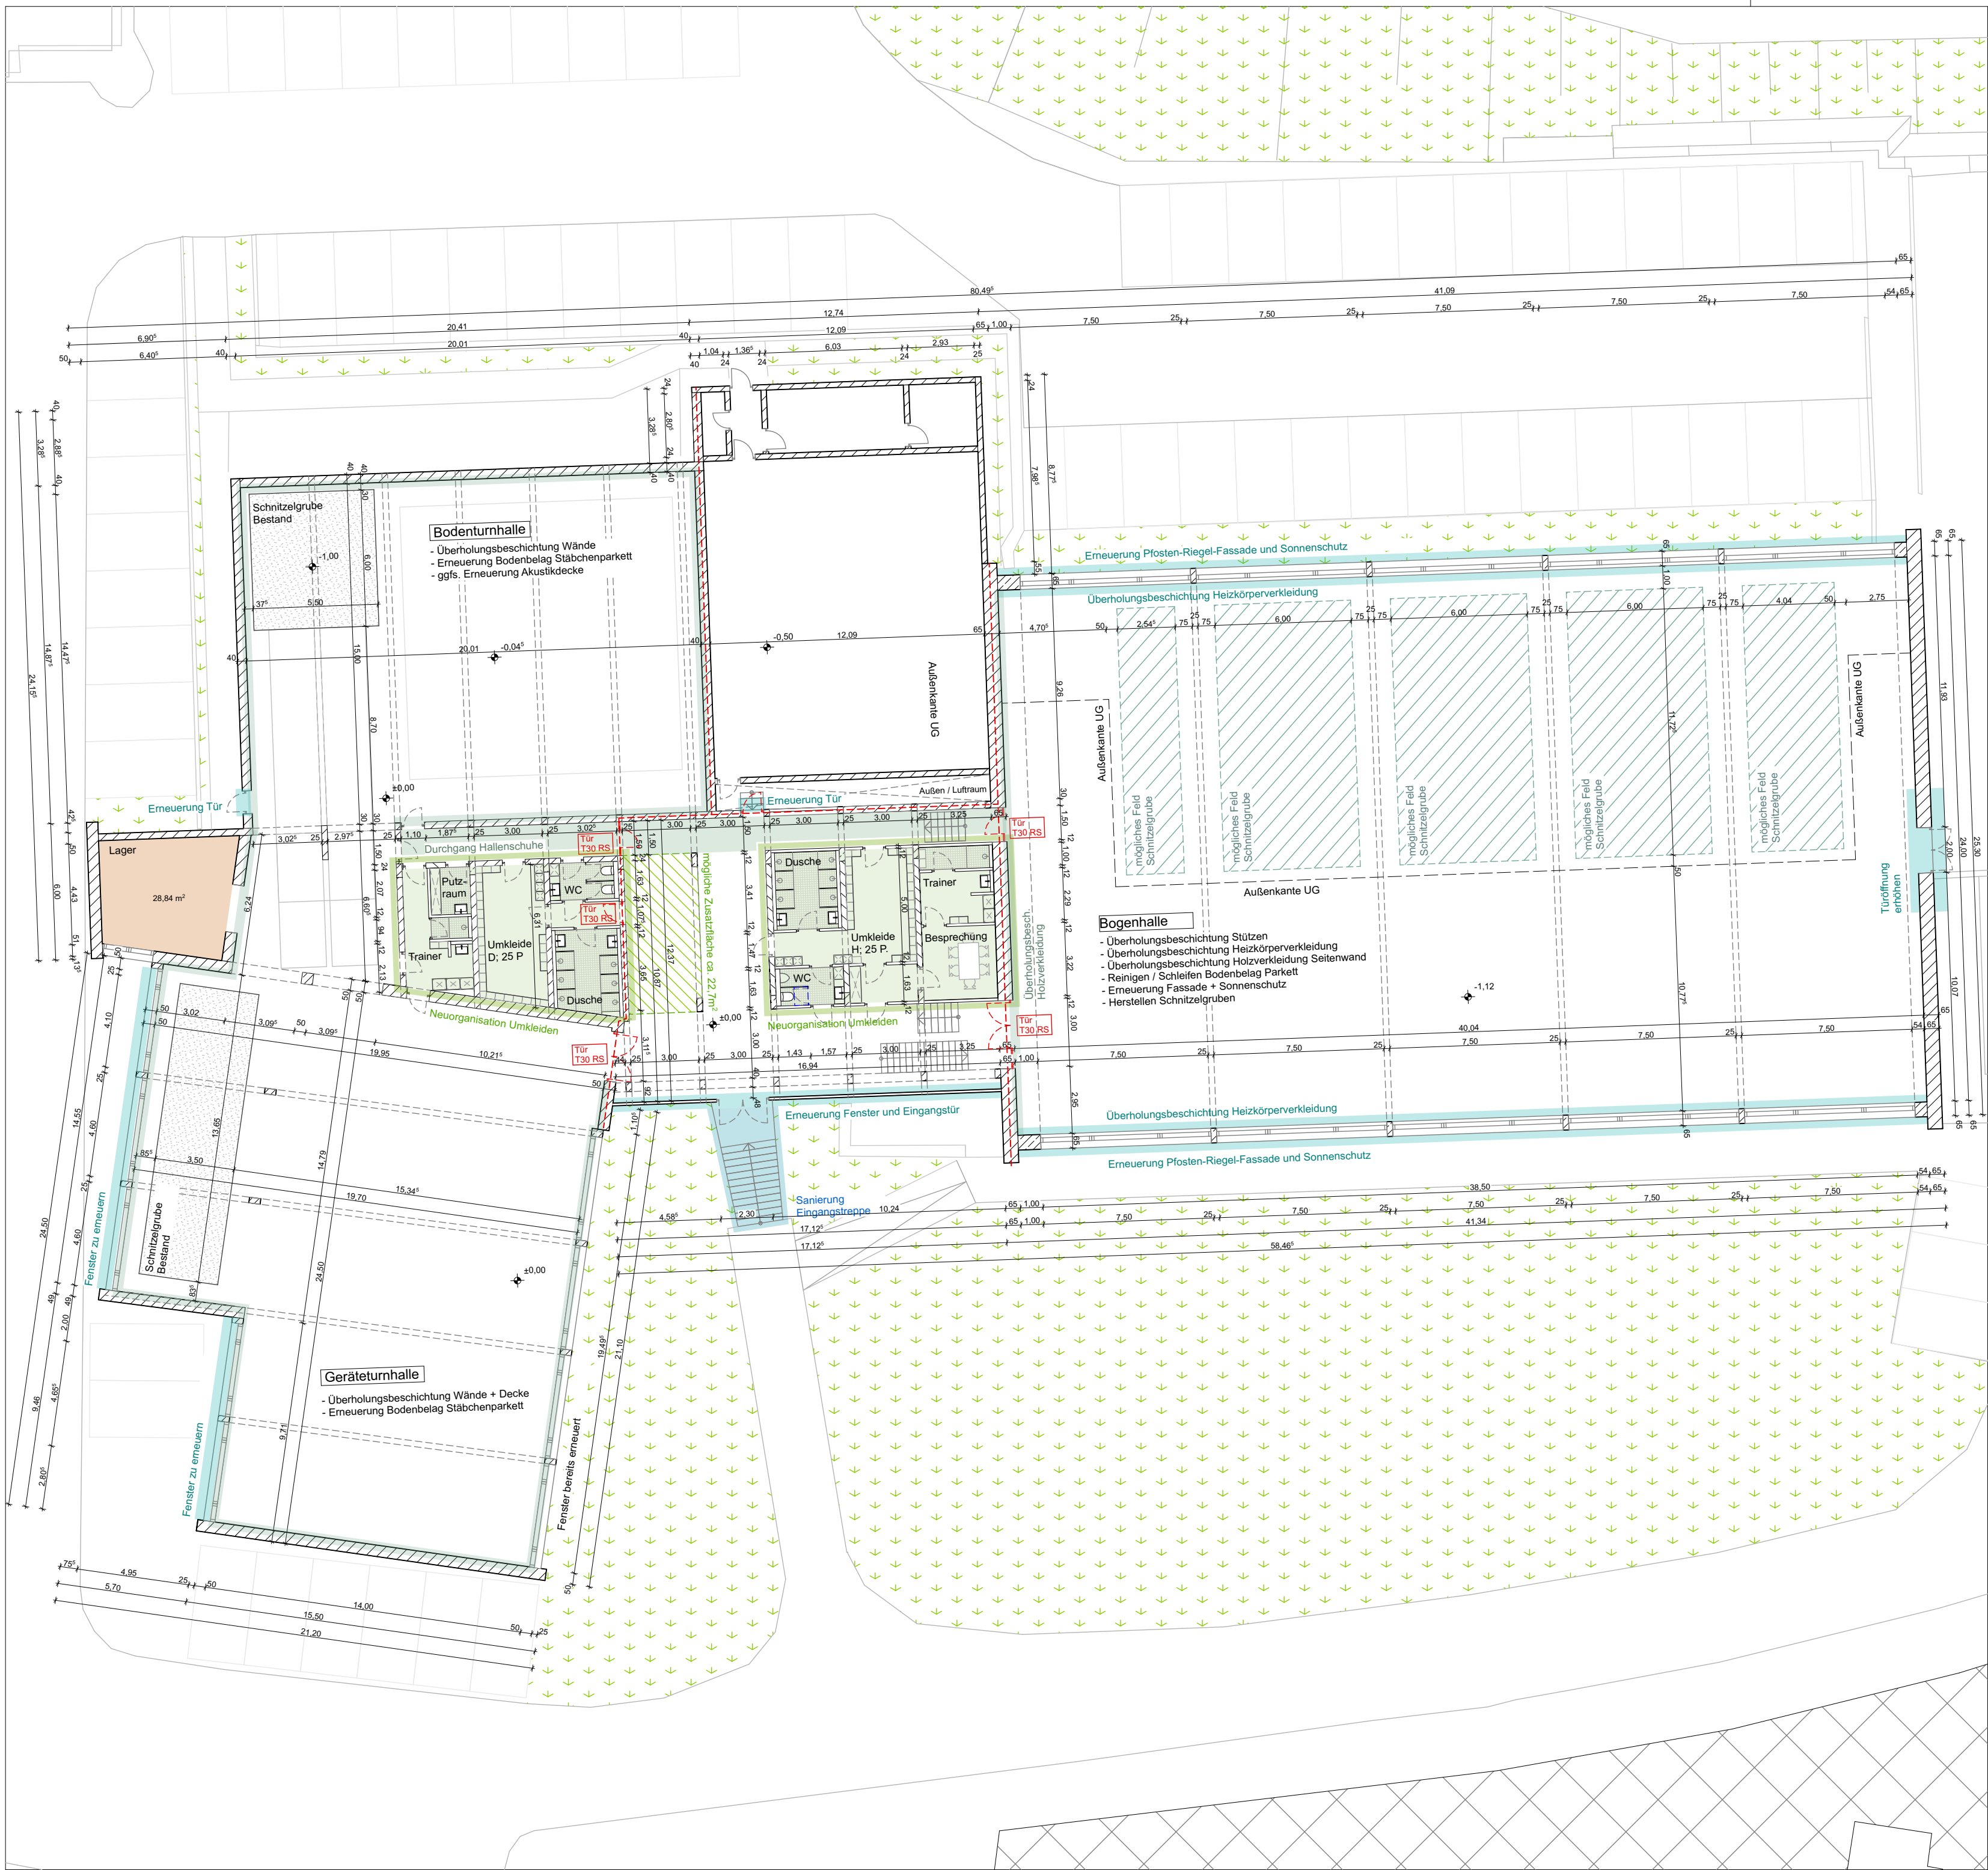

0,00 = EG = xxx,xx m ü.NN
x,xxx m =OK Attika = xxx, m ü.NN

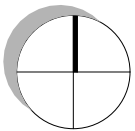

Legende

- | | | | |
|--|-------------------------------|--|-----------------------------|
| | Vorhandene baul. Anlagen | | Vorhandene Bauteile |
| | Geplante baul. Anlagen | | Geplante Bauteile -MW- KS |
| | Zu beseitigende baul. Anlagen | | Geplante Bauteile -MW- HLZ |
| | Abstandsflächen | | Geplante Bauteile -STB- |
| | Grundstücksgrenze | | Geplante Bauteile -STB- FT |
| | Mischwasserleitung | | Geplante Bauteile -Holzbau- |
| | Drainage | | Zu beseitigende Bauteile |
| | Regenwasserleitung | | Schmutzwasserleitung |
| | Gebäudeachsen | | |

Grundlage Planinhalt:

- Katasterkarte DWG Landesamt für Vermessung vom xx.xx.xx
- Medien Strom, Wasser, Gas Stadtwerke xxxxx

Projektnummer:
22.2203.00

Projekt:
LSVS Sanierung Bogenhalle

Hermann-Neuberger-Sportschule
66123 Saarbrücken

Gemeinde xxx, Gemarkung xxx, Flur xx, Flurstück xxx/xx

Planungsstand:

Vorentwurf / Konzept

VORABZUG

Bauherr:
Saarländischer Turnerbund

Freigabe:

Hermann-Neuberger-Sportschule
66123 Saarbrücken

Unterschrift:

Architekt / Planung und Bauleitung:

FREUSE
ARCHITEKTEN GMBH

Freese Architekten GmbH
Neumarkt 15
66113 Saarbrücken
0681 99263-0
0681 99263-25
freese@freese-architekten.de

Freigabe:

Unterschrift:

Planbezeichnung:

Grundriss EG

Maßstab:

1:200

	Datum:	Name:
gezeichnet:	30.09.2025	CB
geprüft:		

Vorabzug
Kein Ausführungsplan

Plannummer:
22.2203.00_BA00

Index:

-