


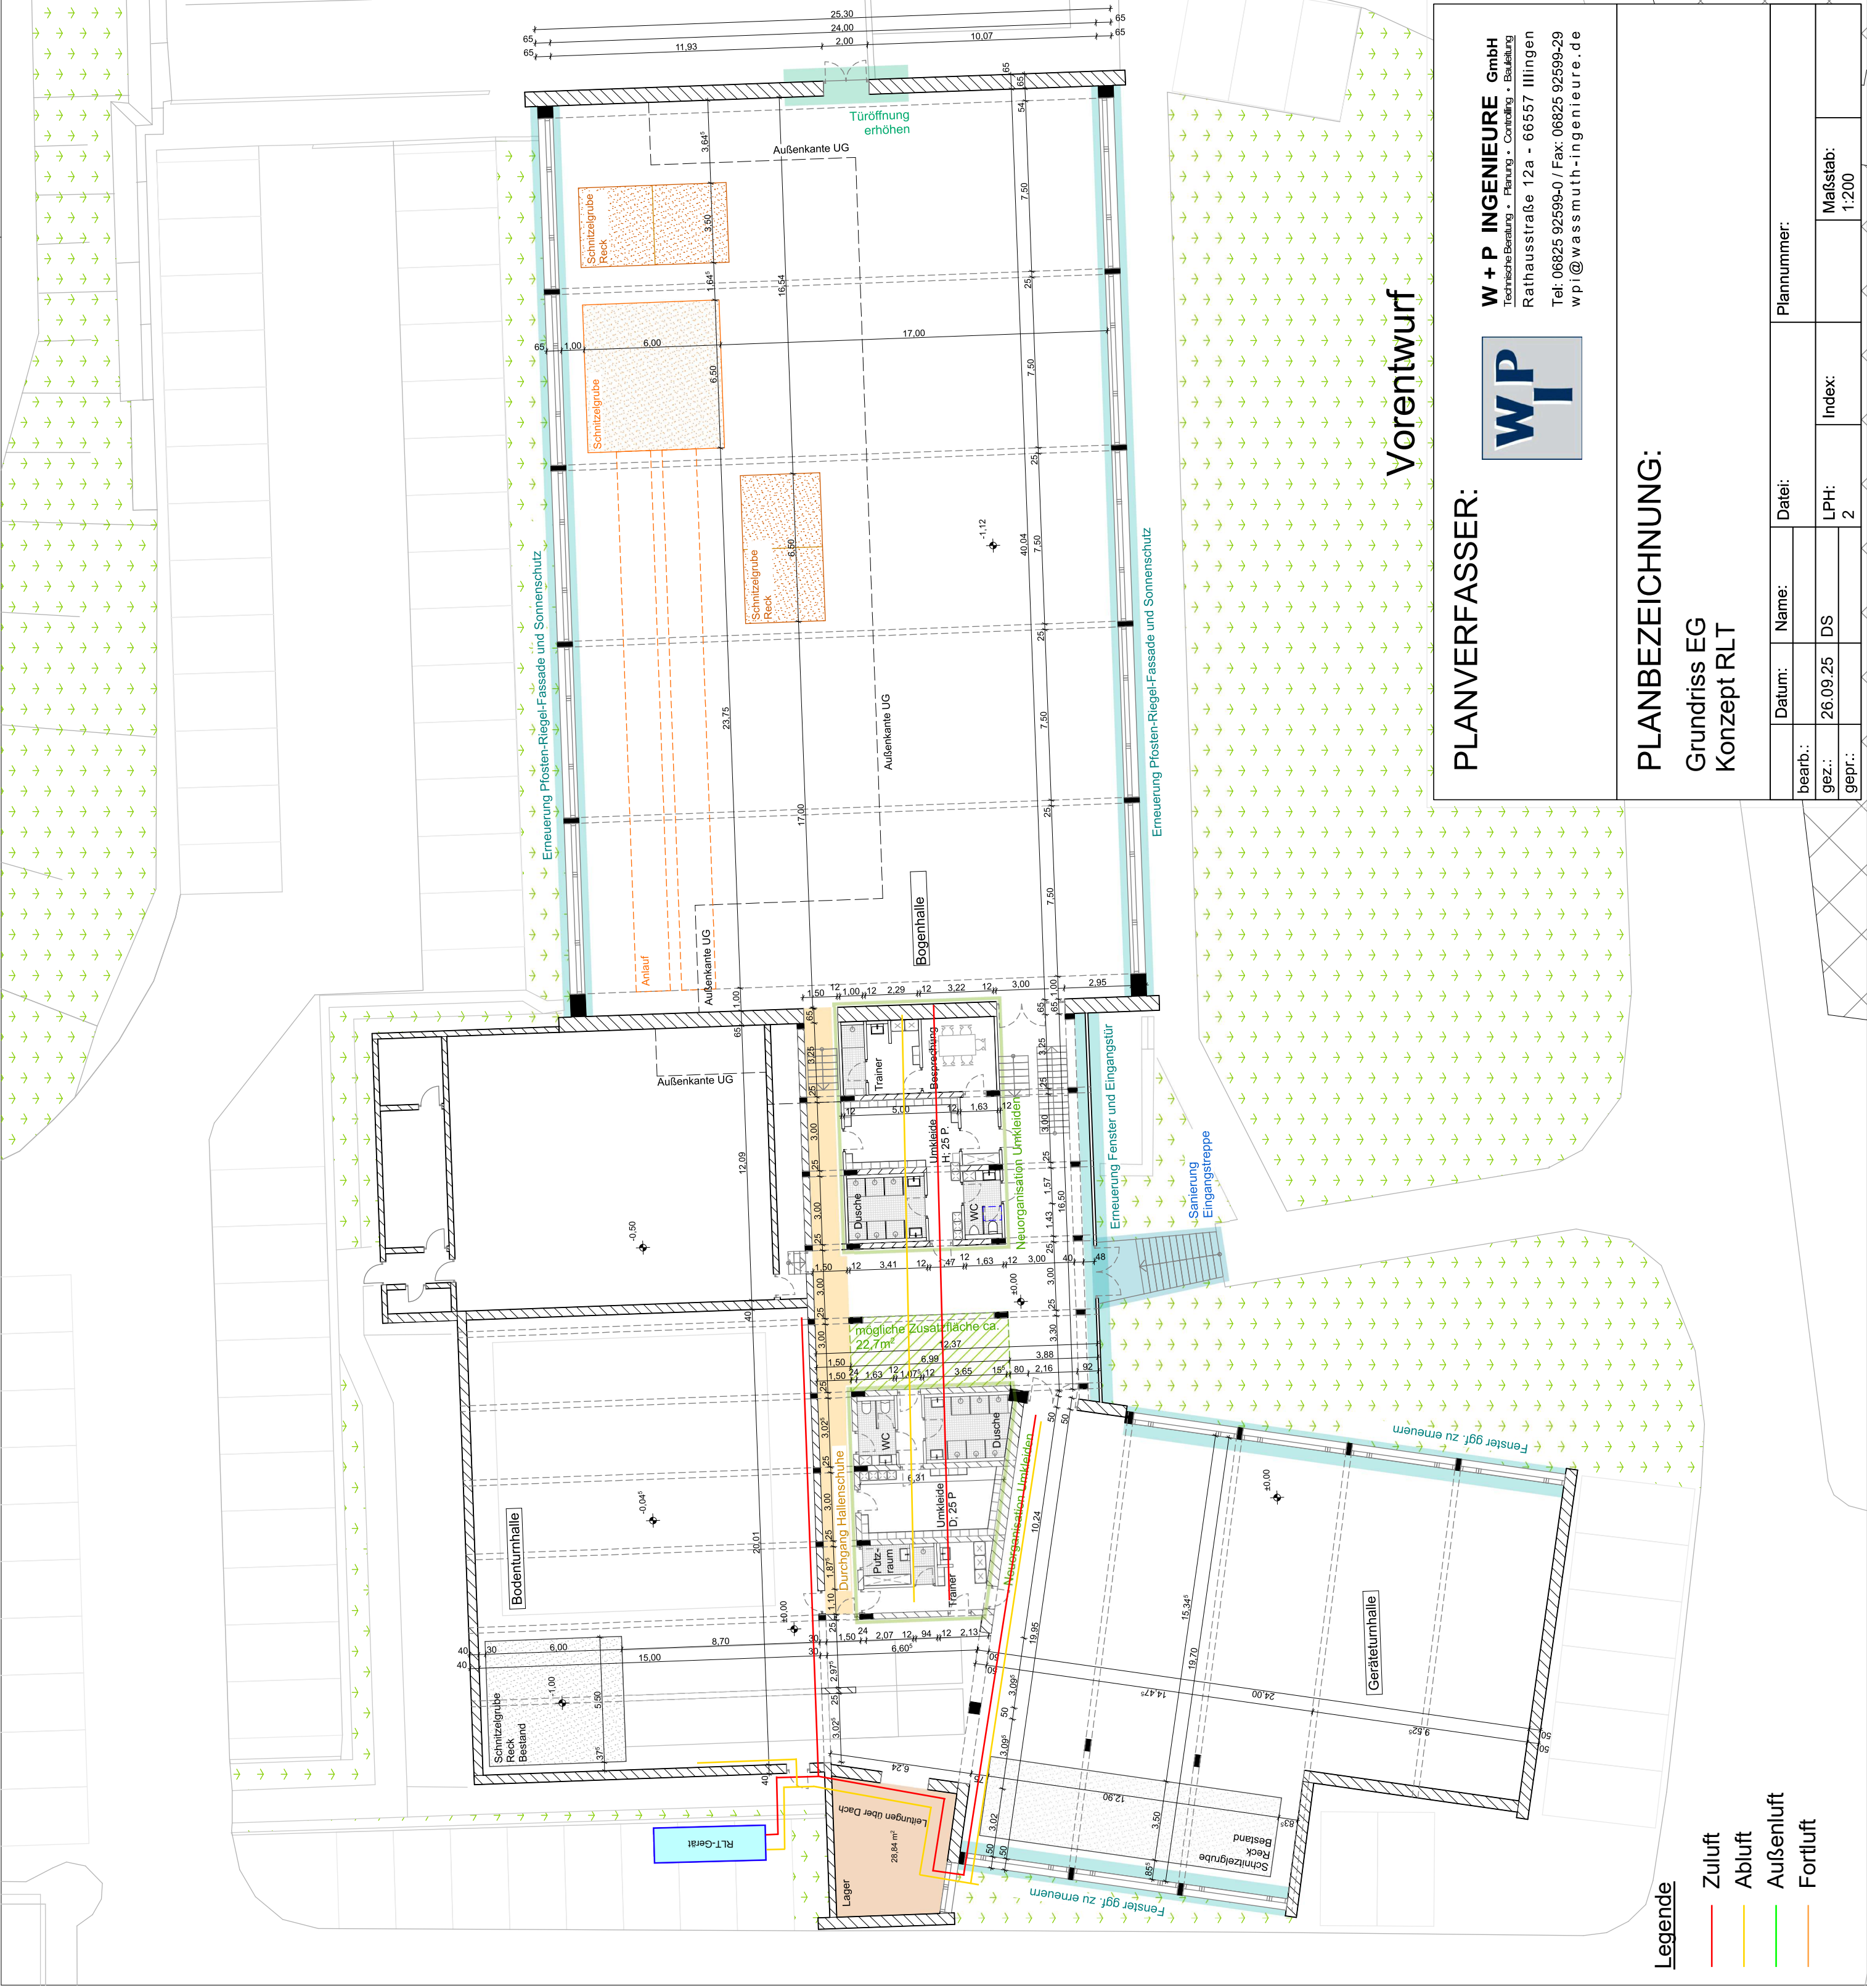

0,00 = EG = xxx,xx m ü.NN
x,xxx m =OK Attika = xxx, m ü.NN

Legende

Vorhandene Bauteile

Geplante baul. Anlagen

Zu beseitigende baul. Anlagen

Abstandsflächen

Grundstücksgrenze

Mischwasserleitung

Drainage

Regenwasserleitung

Gebäudeachsen

Vorhandene Bauteile

Geplante Bauteile -MW- KS

Geplante Bauteile -MW- HLZ

Geplante Bauteile -STB- FT

Geplante Bauteile -Holzbau-

Zu beseitigende Bauteile

Schmutzwasserleitung

Grundlage Planinhalt:

- Katasterkarte DWG Landesamt für Vermessung vom xx.xx.xx

- Medien Strom, Wasser, Gas Stadtwerke xxxxx

Projektnummer:
22.2203.00

Projekt:
LSVS Sanierung Bogenhalle

Hermann-Neuberger-Sportschule
66123 Saarbrücken

Gemeinde xxx, Gemarkung xxx, Flur xx, Flurstück xxx/xx

Planungsstand:
Konzeptübersicht

VORABZUG

Bauherr:
Saarländischer Turnerbund

Freigabe:

Hermann-Neuberger-Sportschule
66123 Saarbrücken

Unterschrift:

Architekt / Planung und Bauleitung:
FREESE
ARCHITEKTEN GMBH
Freese Architekten GmbH
Neumarkt 15
66113 Saarbrücken
0681 99263-0
0681 99263-25
freese@freese-architekten.de

Freigabe:

Unterschrift:

Planbezeichnung:
Grundriss EG

Maßstab:
1:200

gezeichnet:
geprüft:

Datum:
Name:

XX-XX-XXXX
XX

Vorabzug
Kein Ausführungsplan

Plannummer:
22.2203.00_BA00

Index:
-