


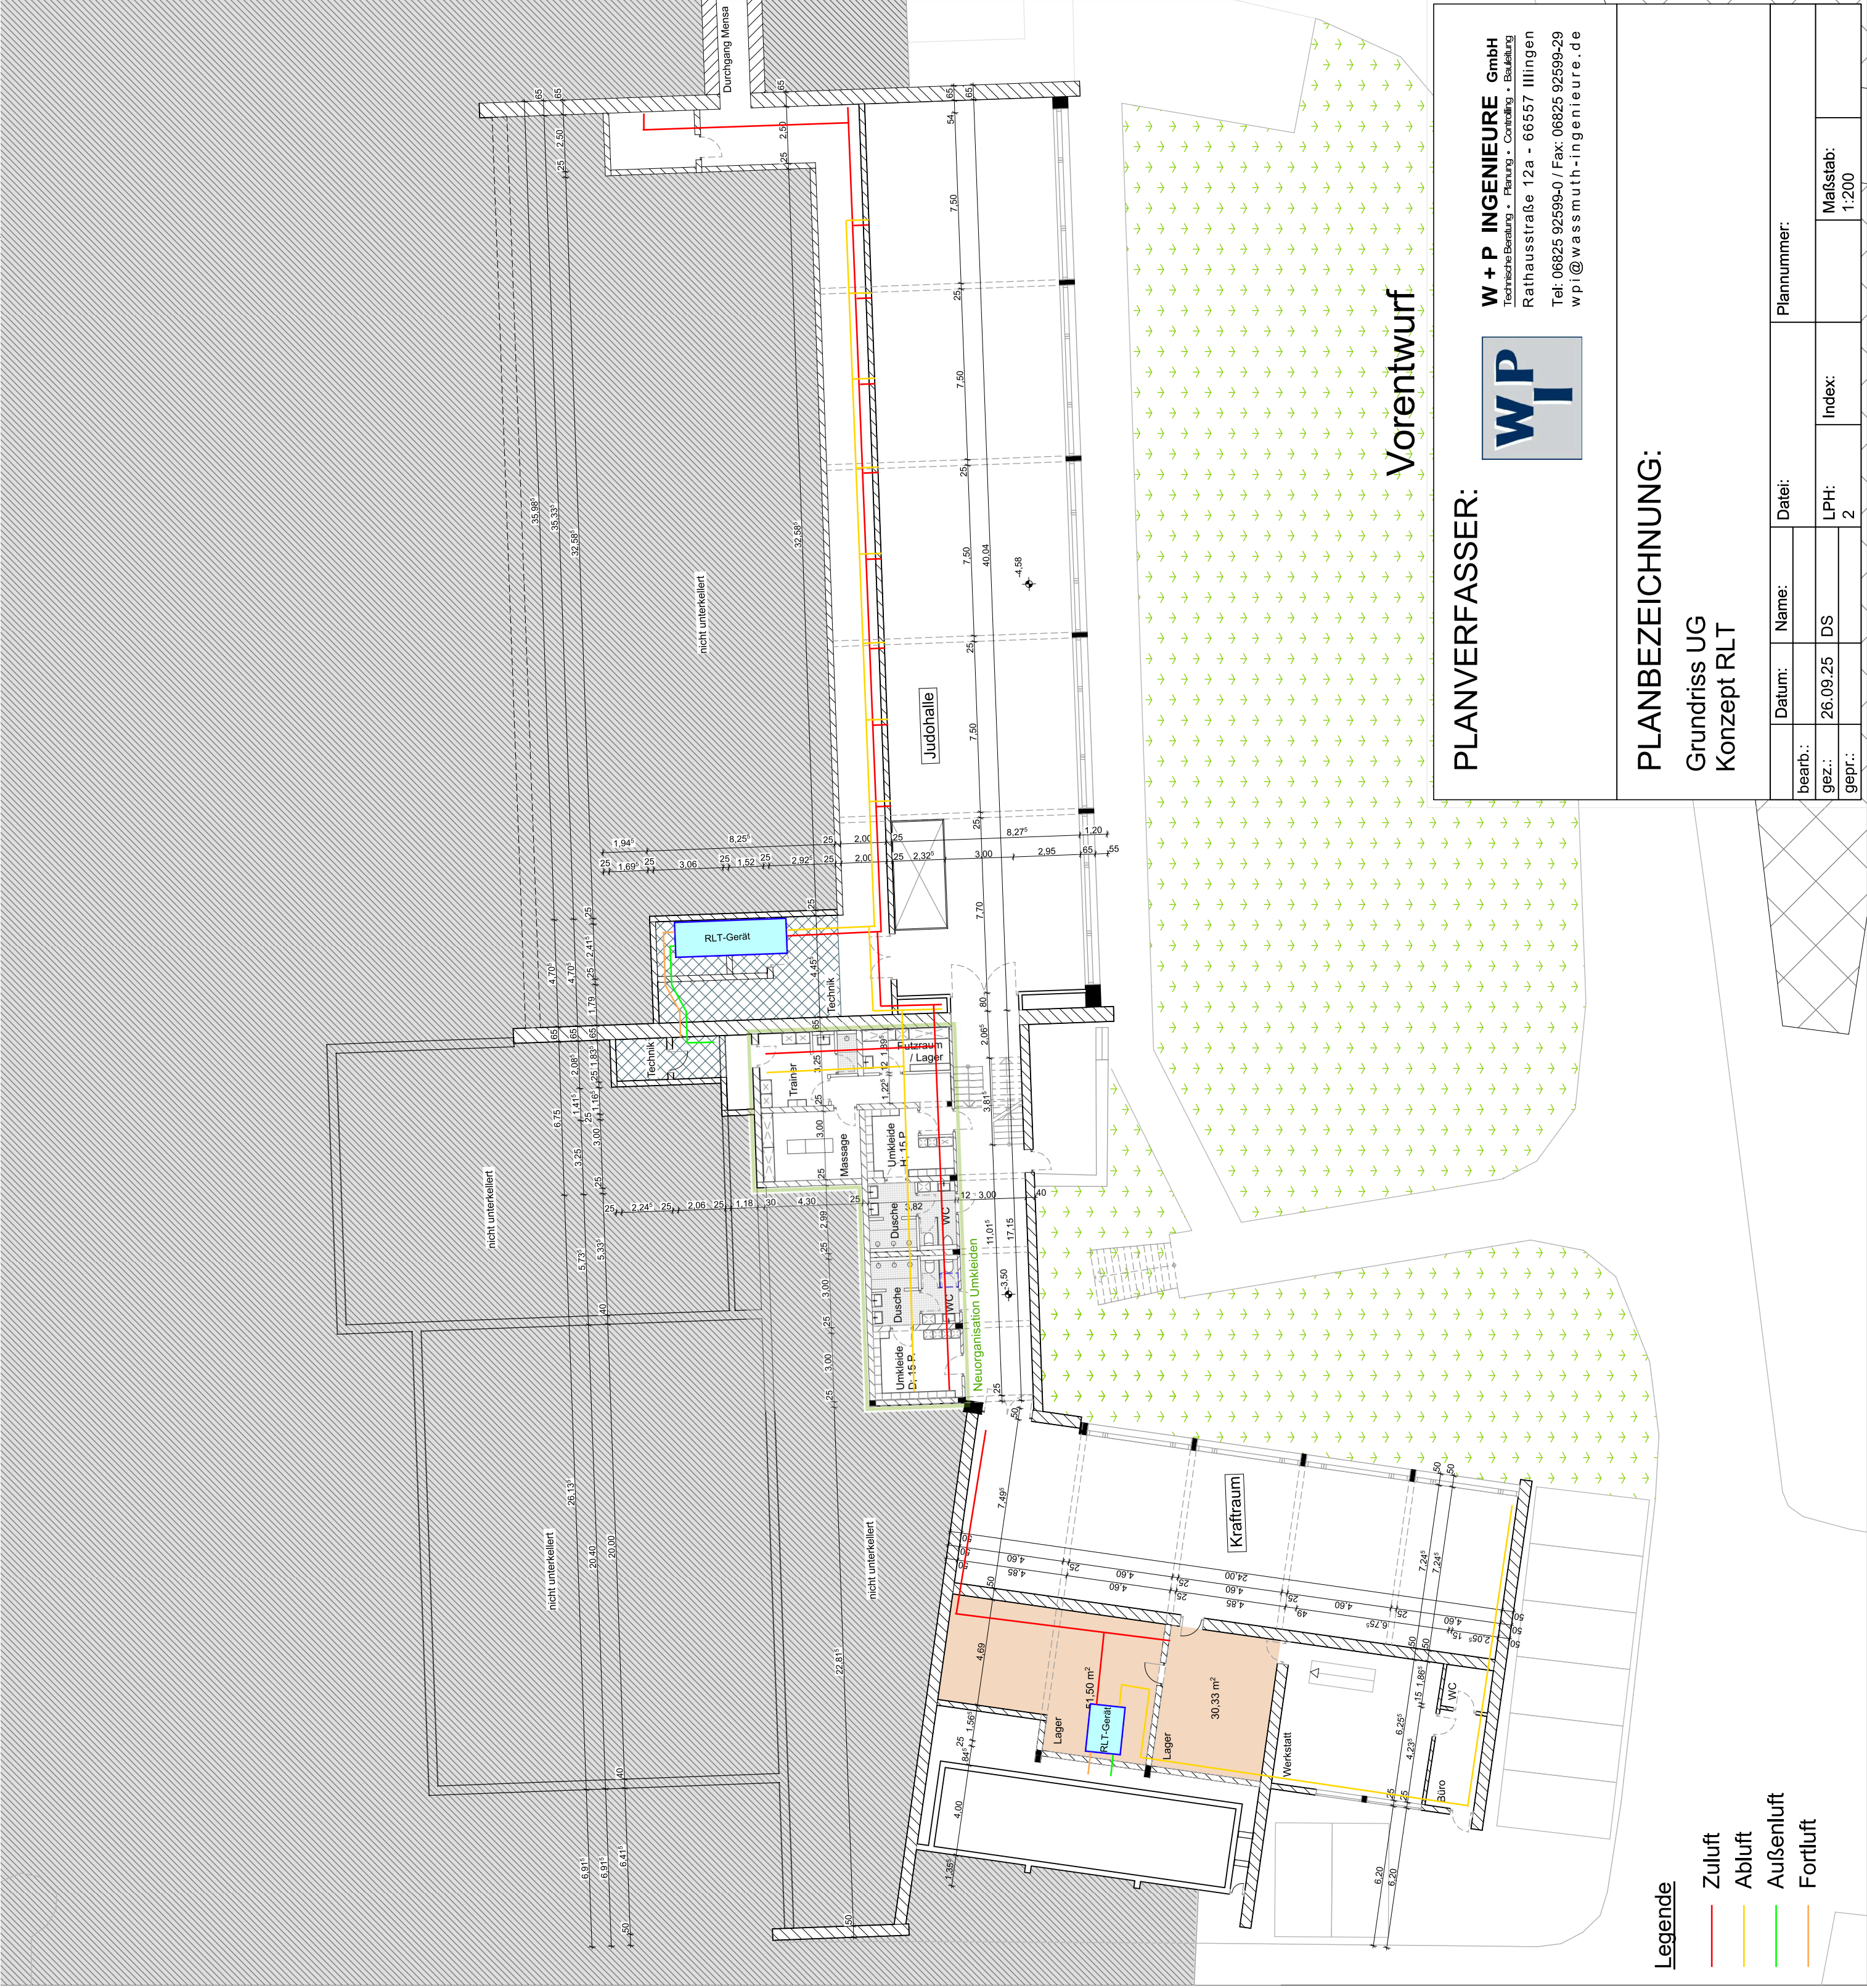

0,00 = EG = xxx,xx m ü.NN

x,xxx m =OK Attika = xxx, m ü.NN

Vorhandene Bauteile

Geplante baul. Anlagen

Zu beseitigende baul. Anlagen

Abstandsflächen

Grundstücksgrenze

Mischwasserleitung

Drainage

Regenwasserleitung

Gebäudeachsen

Vorhandene baul. Anlagen

Geplante baul. Anlagen

Zu beseitigende baul. Anlagen

Abstandsflächen

Grundstücksgrenze

Mischwasserleitung

Drainage

Regenwasserleitung

Gebäudeachsen

Vorhandene Bauteile

Geplante Bauteile -MW- KS

Geplante Bauteile -MW- HLZ

Geplante Bauteile -STB- FT

Geplante Bauteile -STB- FT

Geplante Bauteile -Holzbau-

Zu beseitigende Bauteile

Schmutzwasserleitung

Vorhandene Bauteile

Geplante Bauteile -MW- KS

Geplante Bauteile -MW- HLZ

Geplante Bauteile -STB- FT

Geplante Bauteile -STB- FT

Geplante Bauteile -Holzbau-

Zu beseitigende Bauteile

Schmutzwasserleitung

Grundlage Planinhalt:

- Katasterkarte DWG Landesamt für Vermessung vom xx.xx.xx

- Medien Strom, Wasser, Gas Stadtwerke xxxxx

Projektnummer:

22.2203.00

Projekt:

LSVS Sanierung Bogenhalle

Hermann-Neuberger-Sportschule

66123 Saarbrücken

Gemeinde xxx, Gemarkung xxx, Flur xx, Flurstück xxx/xx

Planungsstand:

Konzeptübersicht

VORABZUG

Bauherr:

Saarländischer Turnerbund

Freigabe:

Hermann-Neuberger-Sportschule

66123 Saarbrücken

Unterschrift:

Architekt / Planung und Bauleitung:

FREOSE

ARCHITEKTEN GMBH

Freese Architekten GmbH

Neumarkt 15

66113 Saarbrücken

0681 99263-0

0681 99263-25

freese@freese-architekten.de

Freigabe:

Unterschrift:

Planbezeichnung:

Grundriss UG

Maßstab:

1:200

gezeichnet:

XX-XX-XXXX

geprüft:

Name:

XX

Vorabzug

Kein Ausführungsplan

Plannummer:

22.2203.00_BA00

Index:

-