


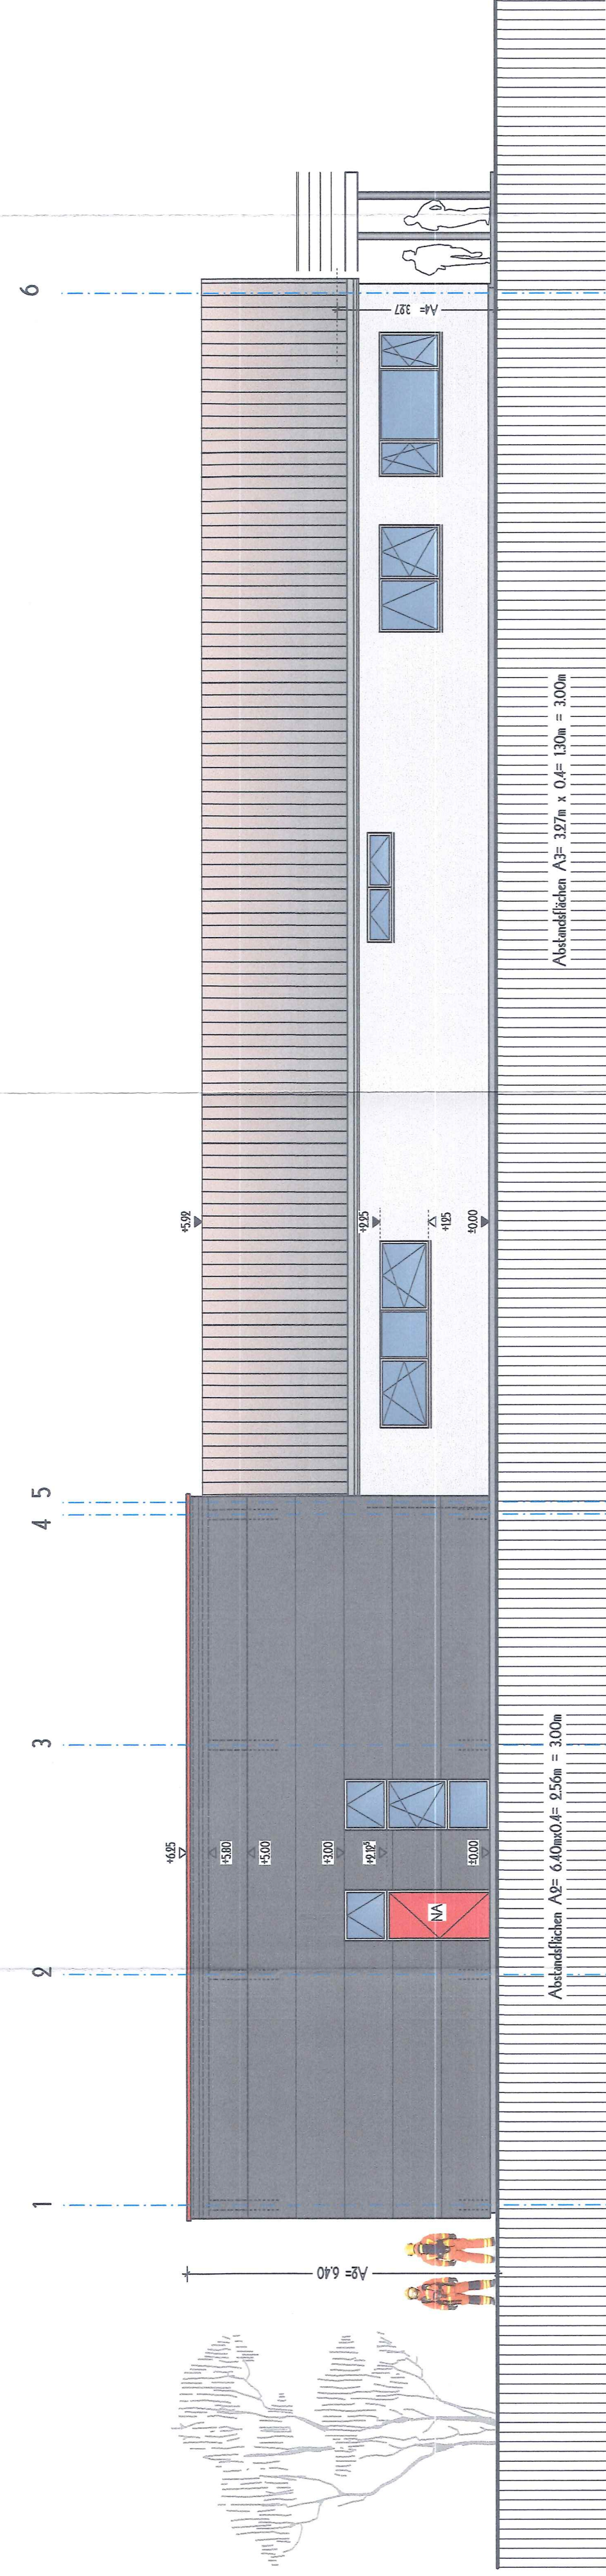
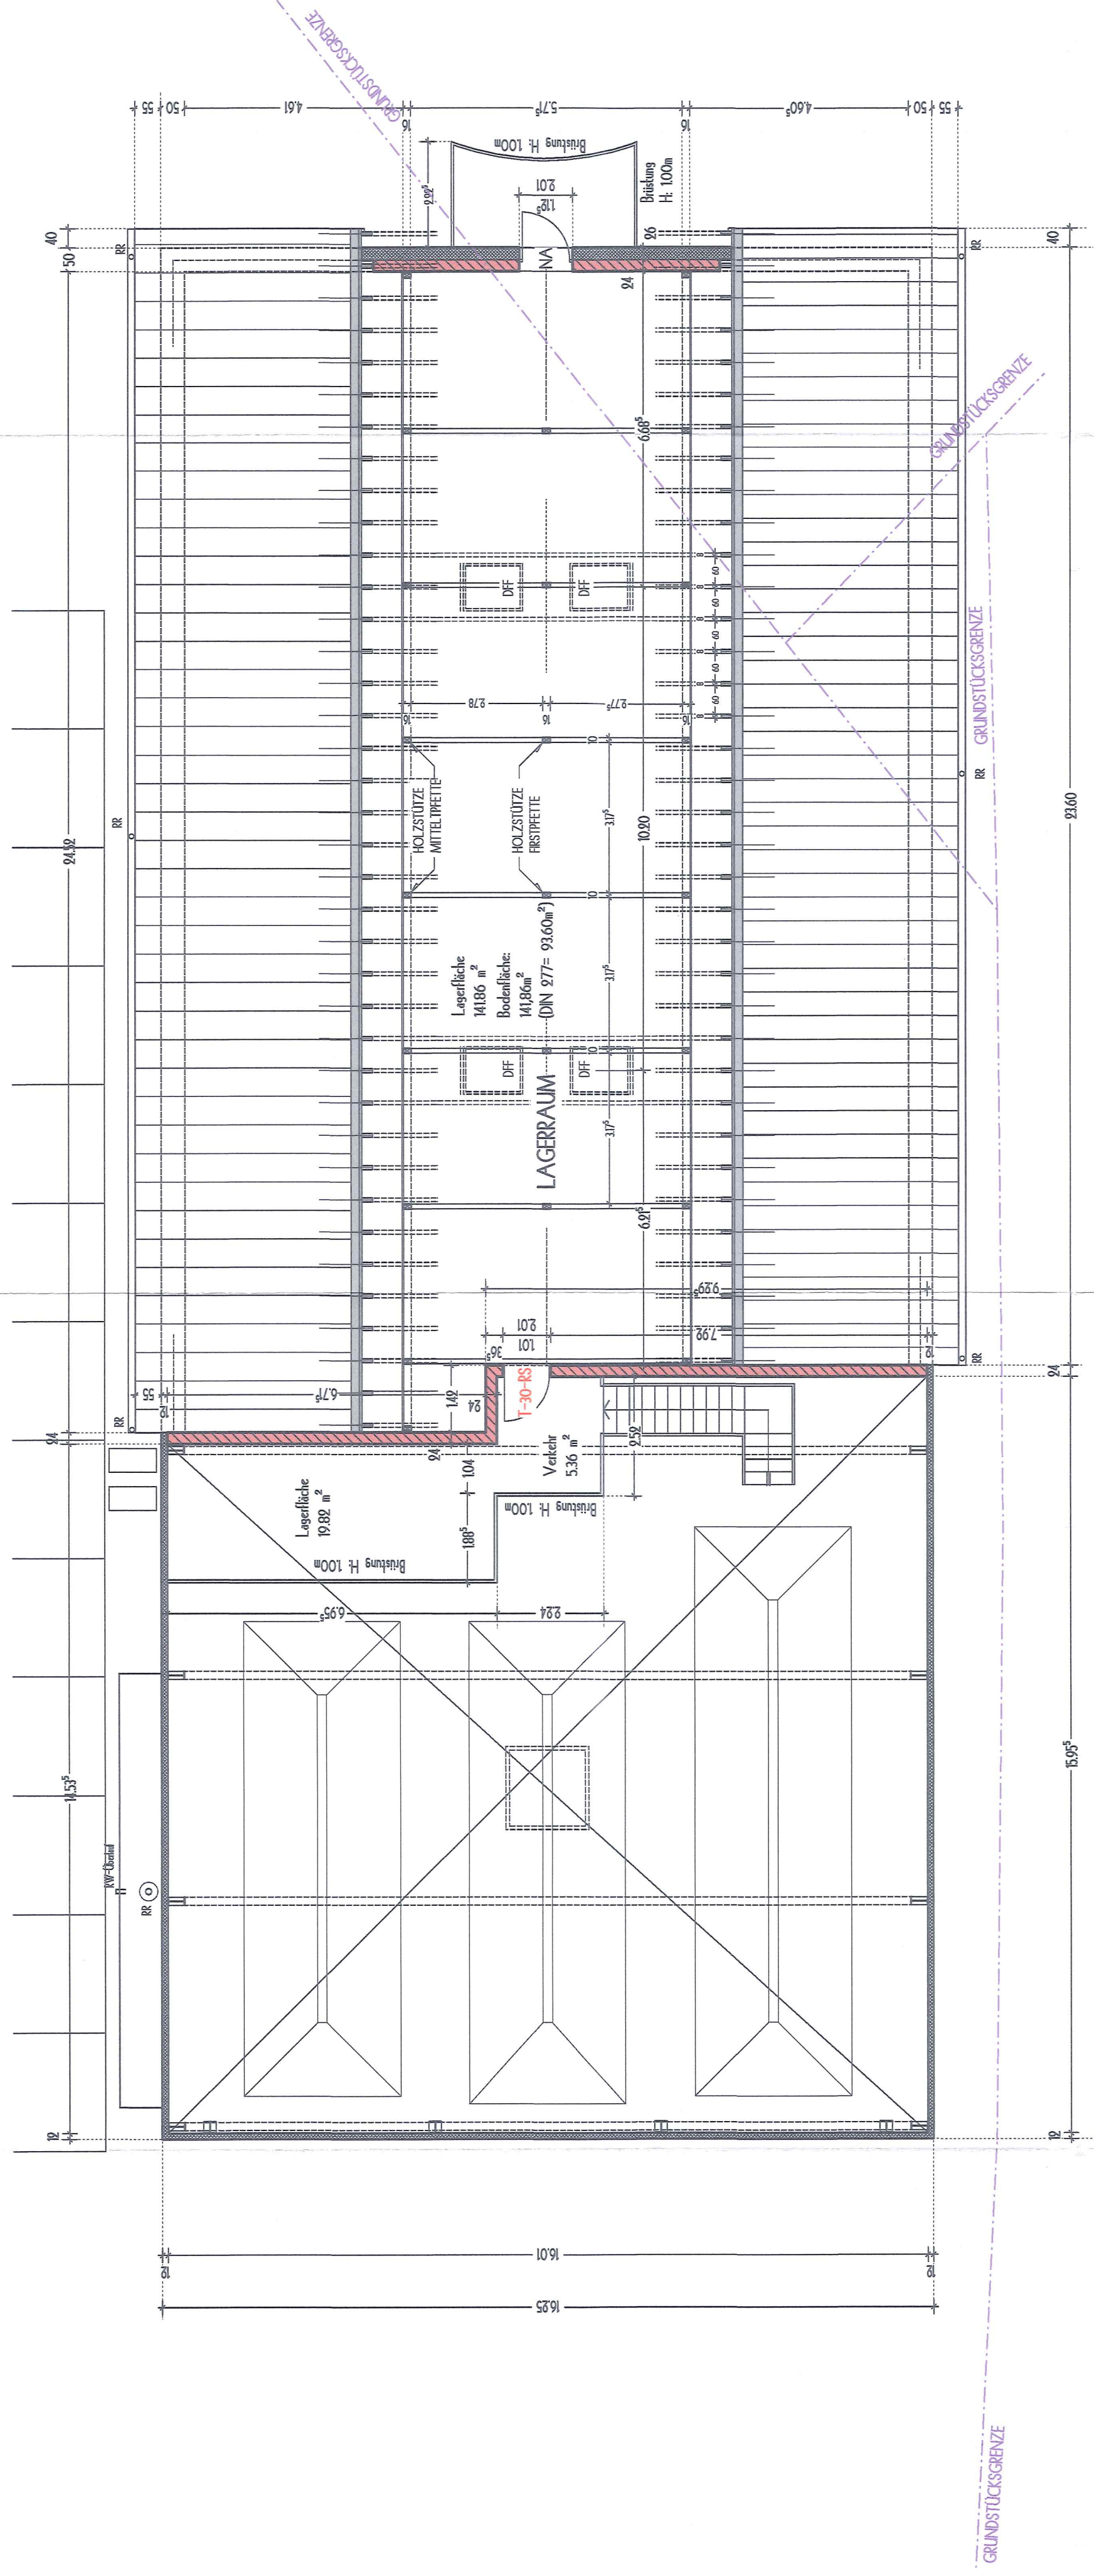


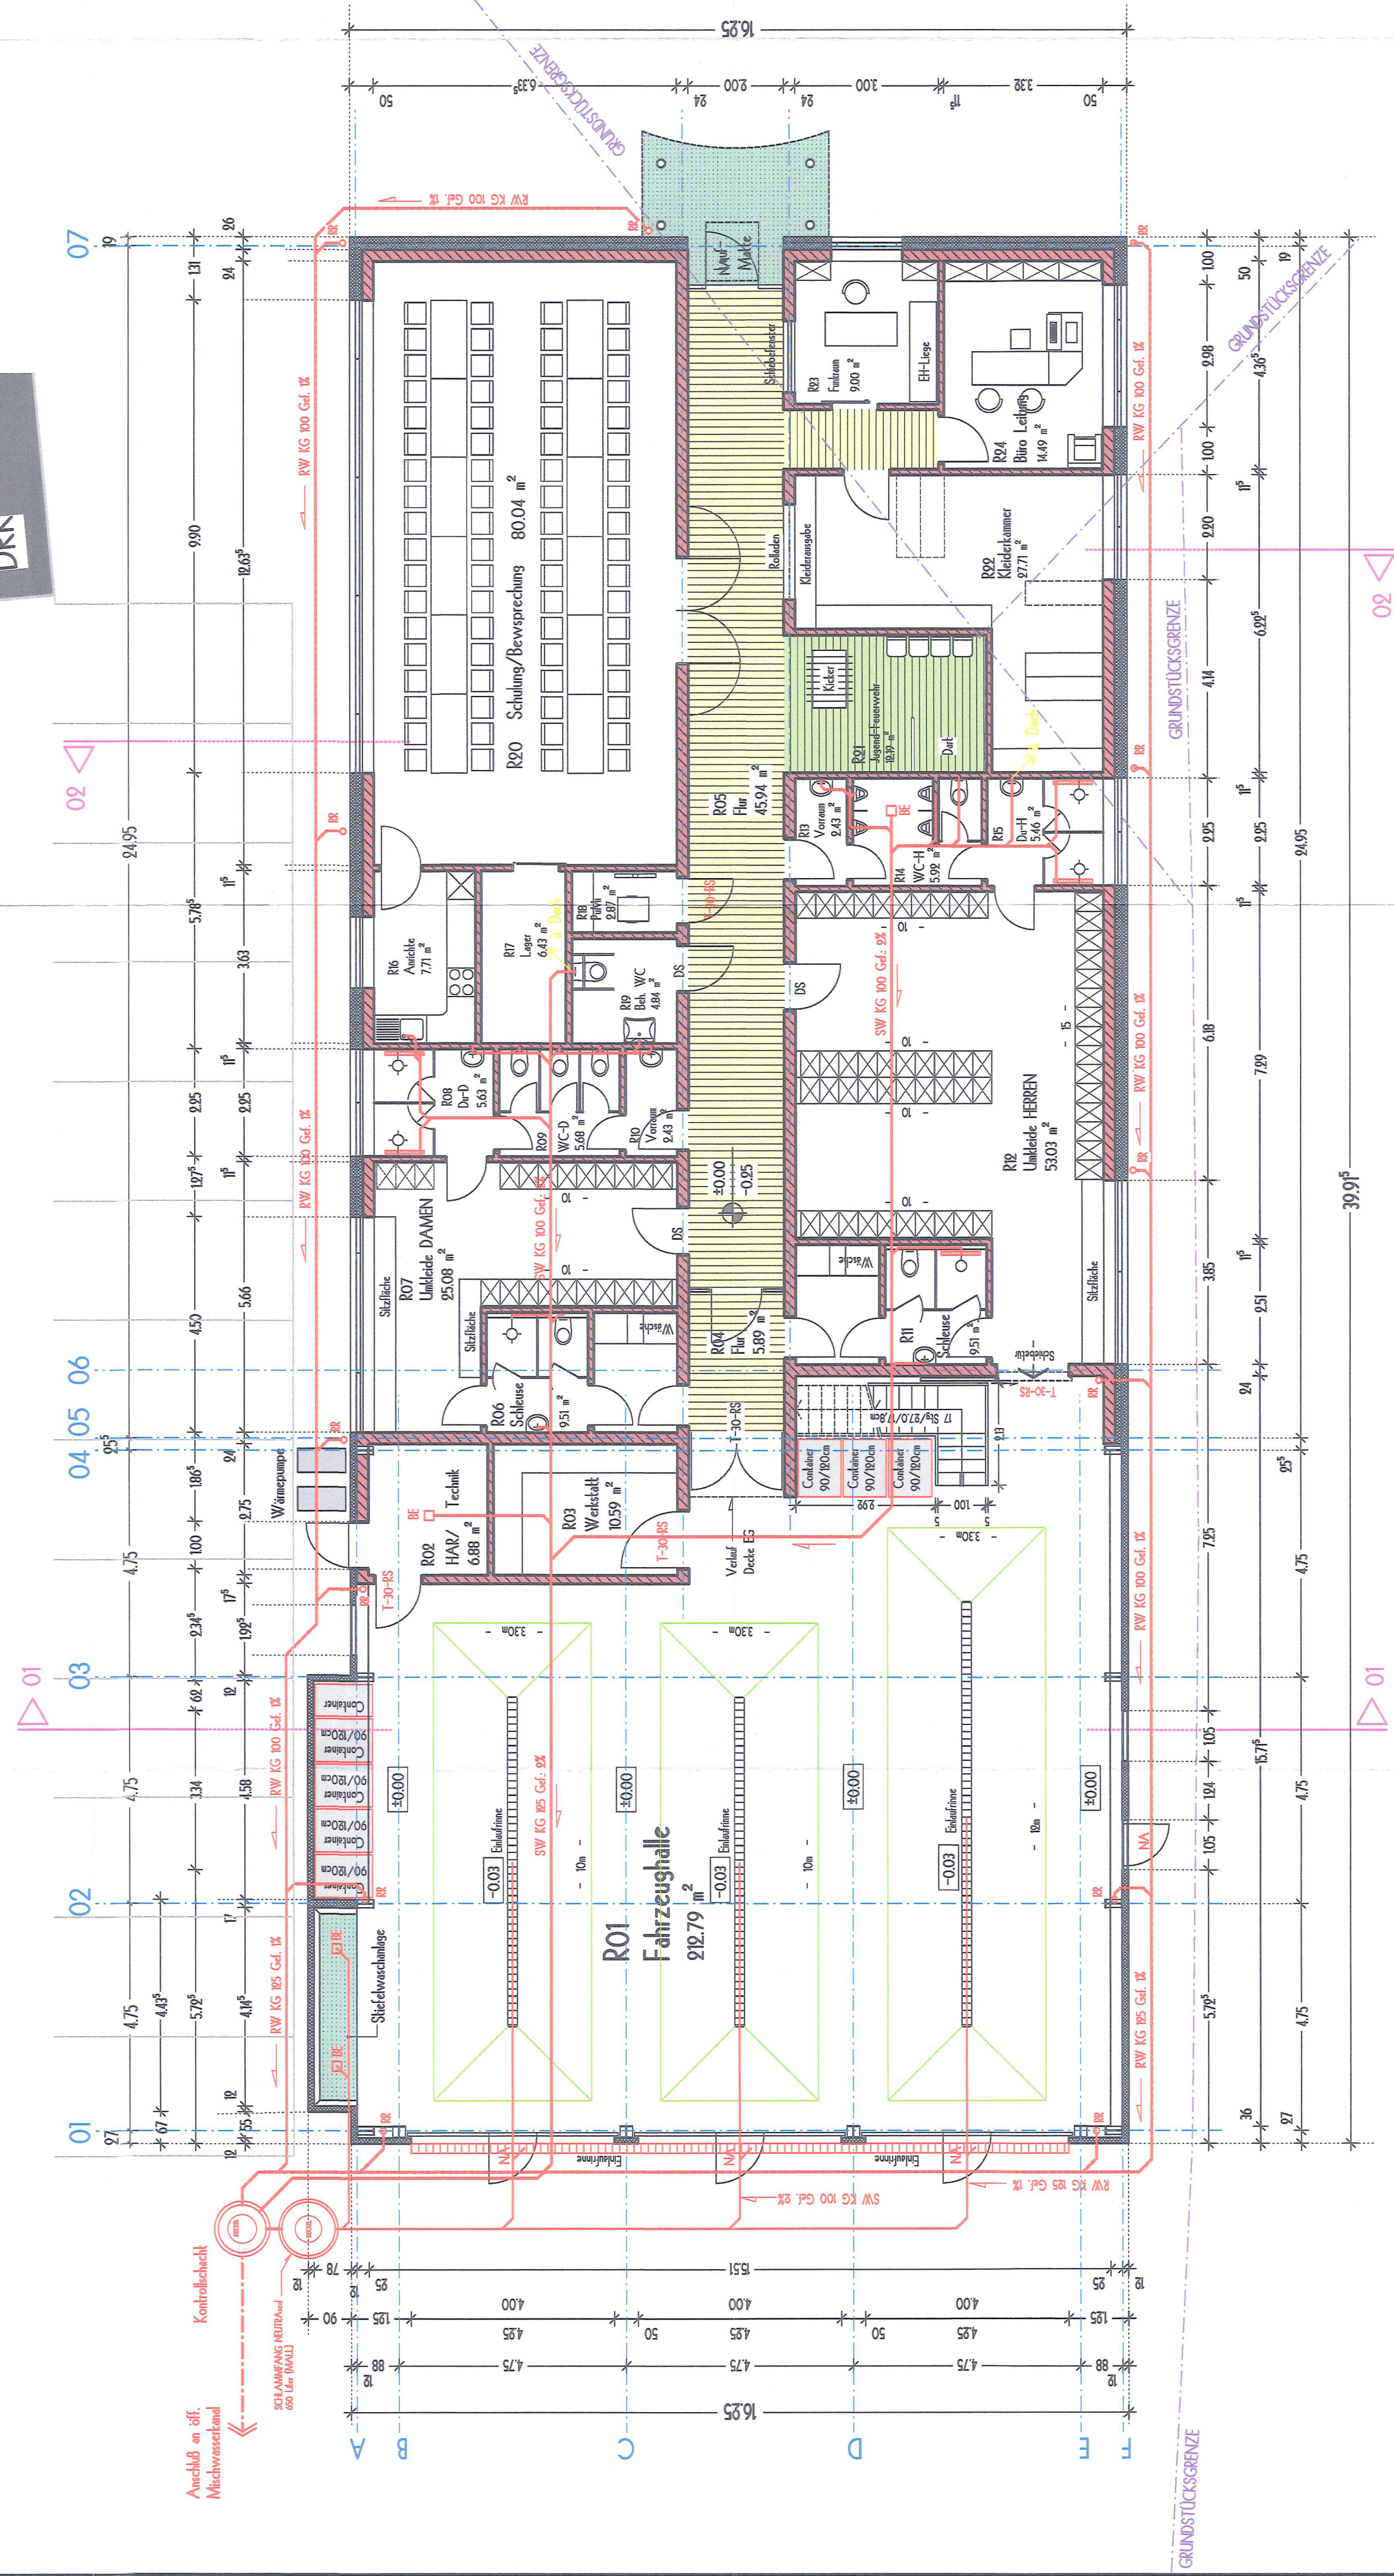


RECHTE SEITENANSICHT

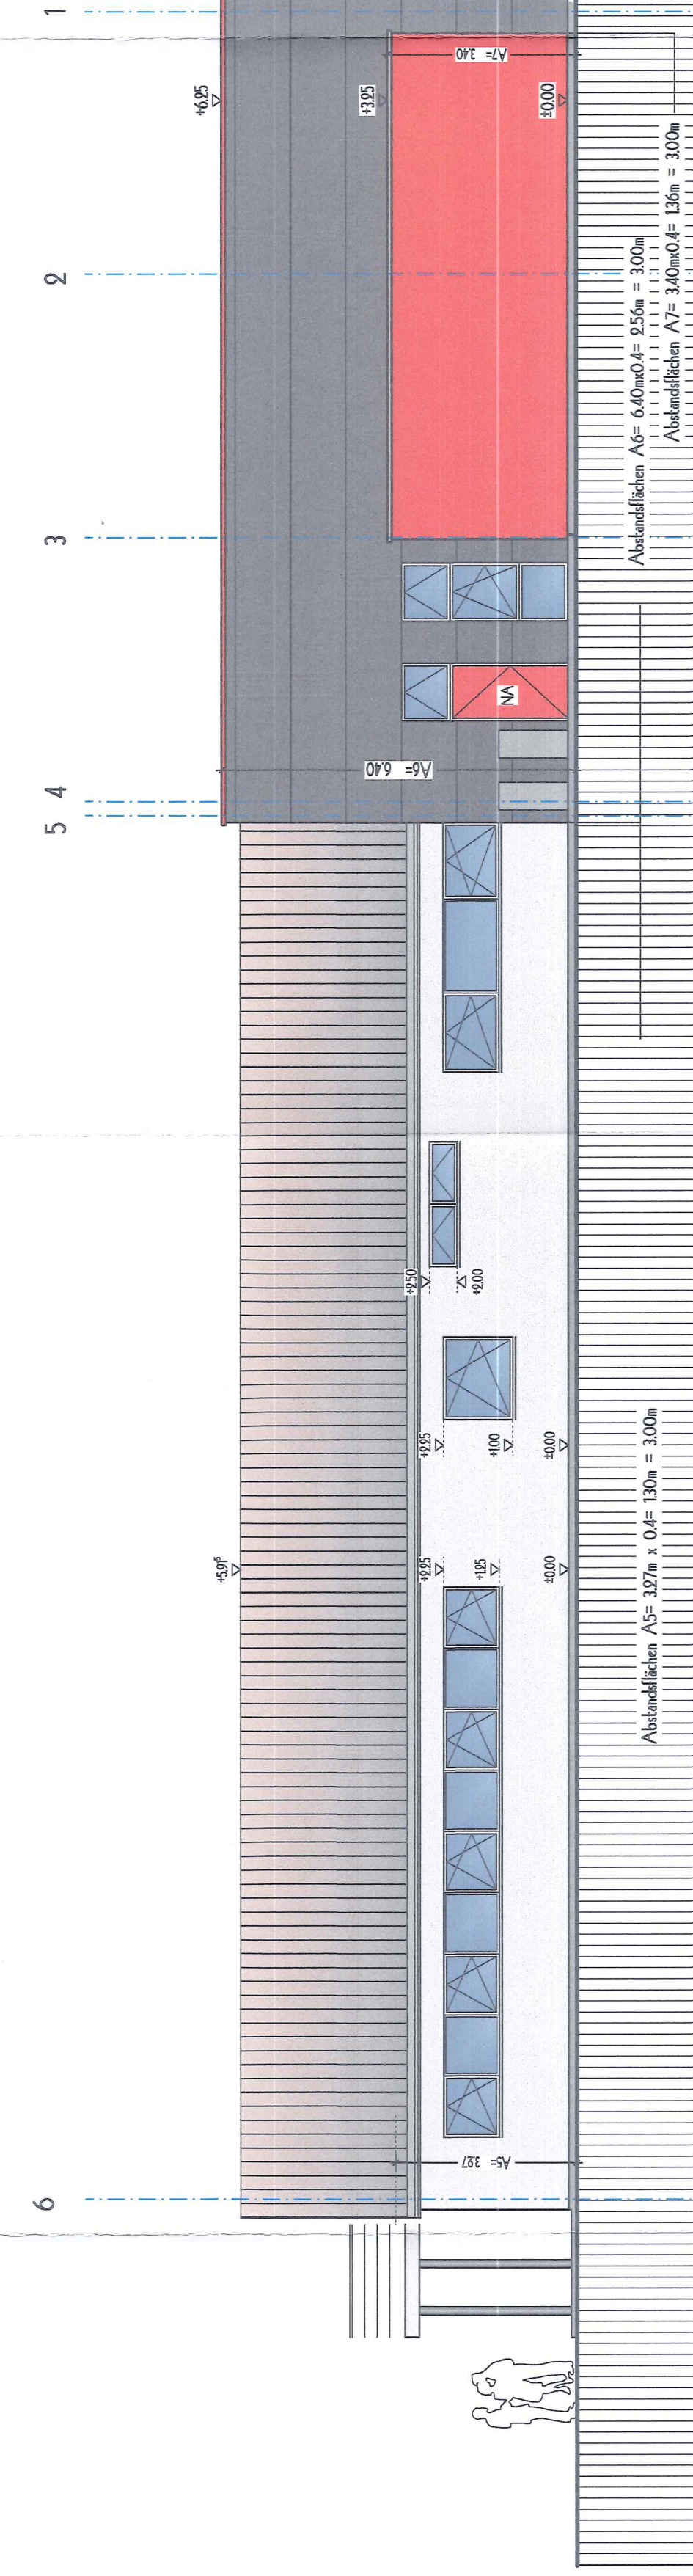


GRUNDRISS ERDGESCHOSS

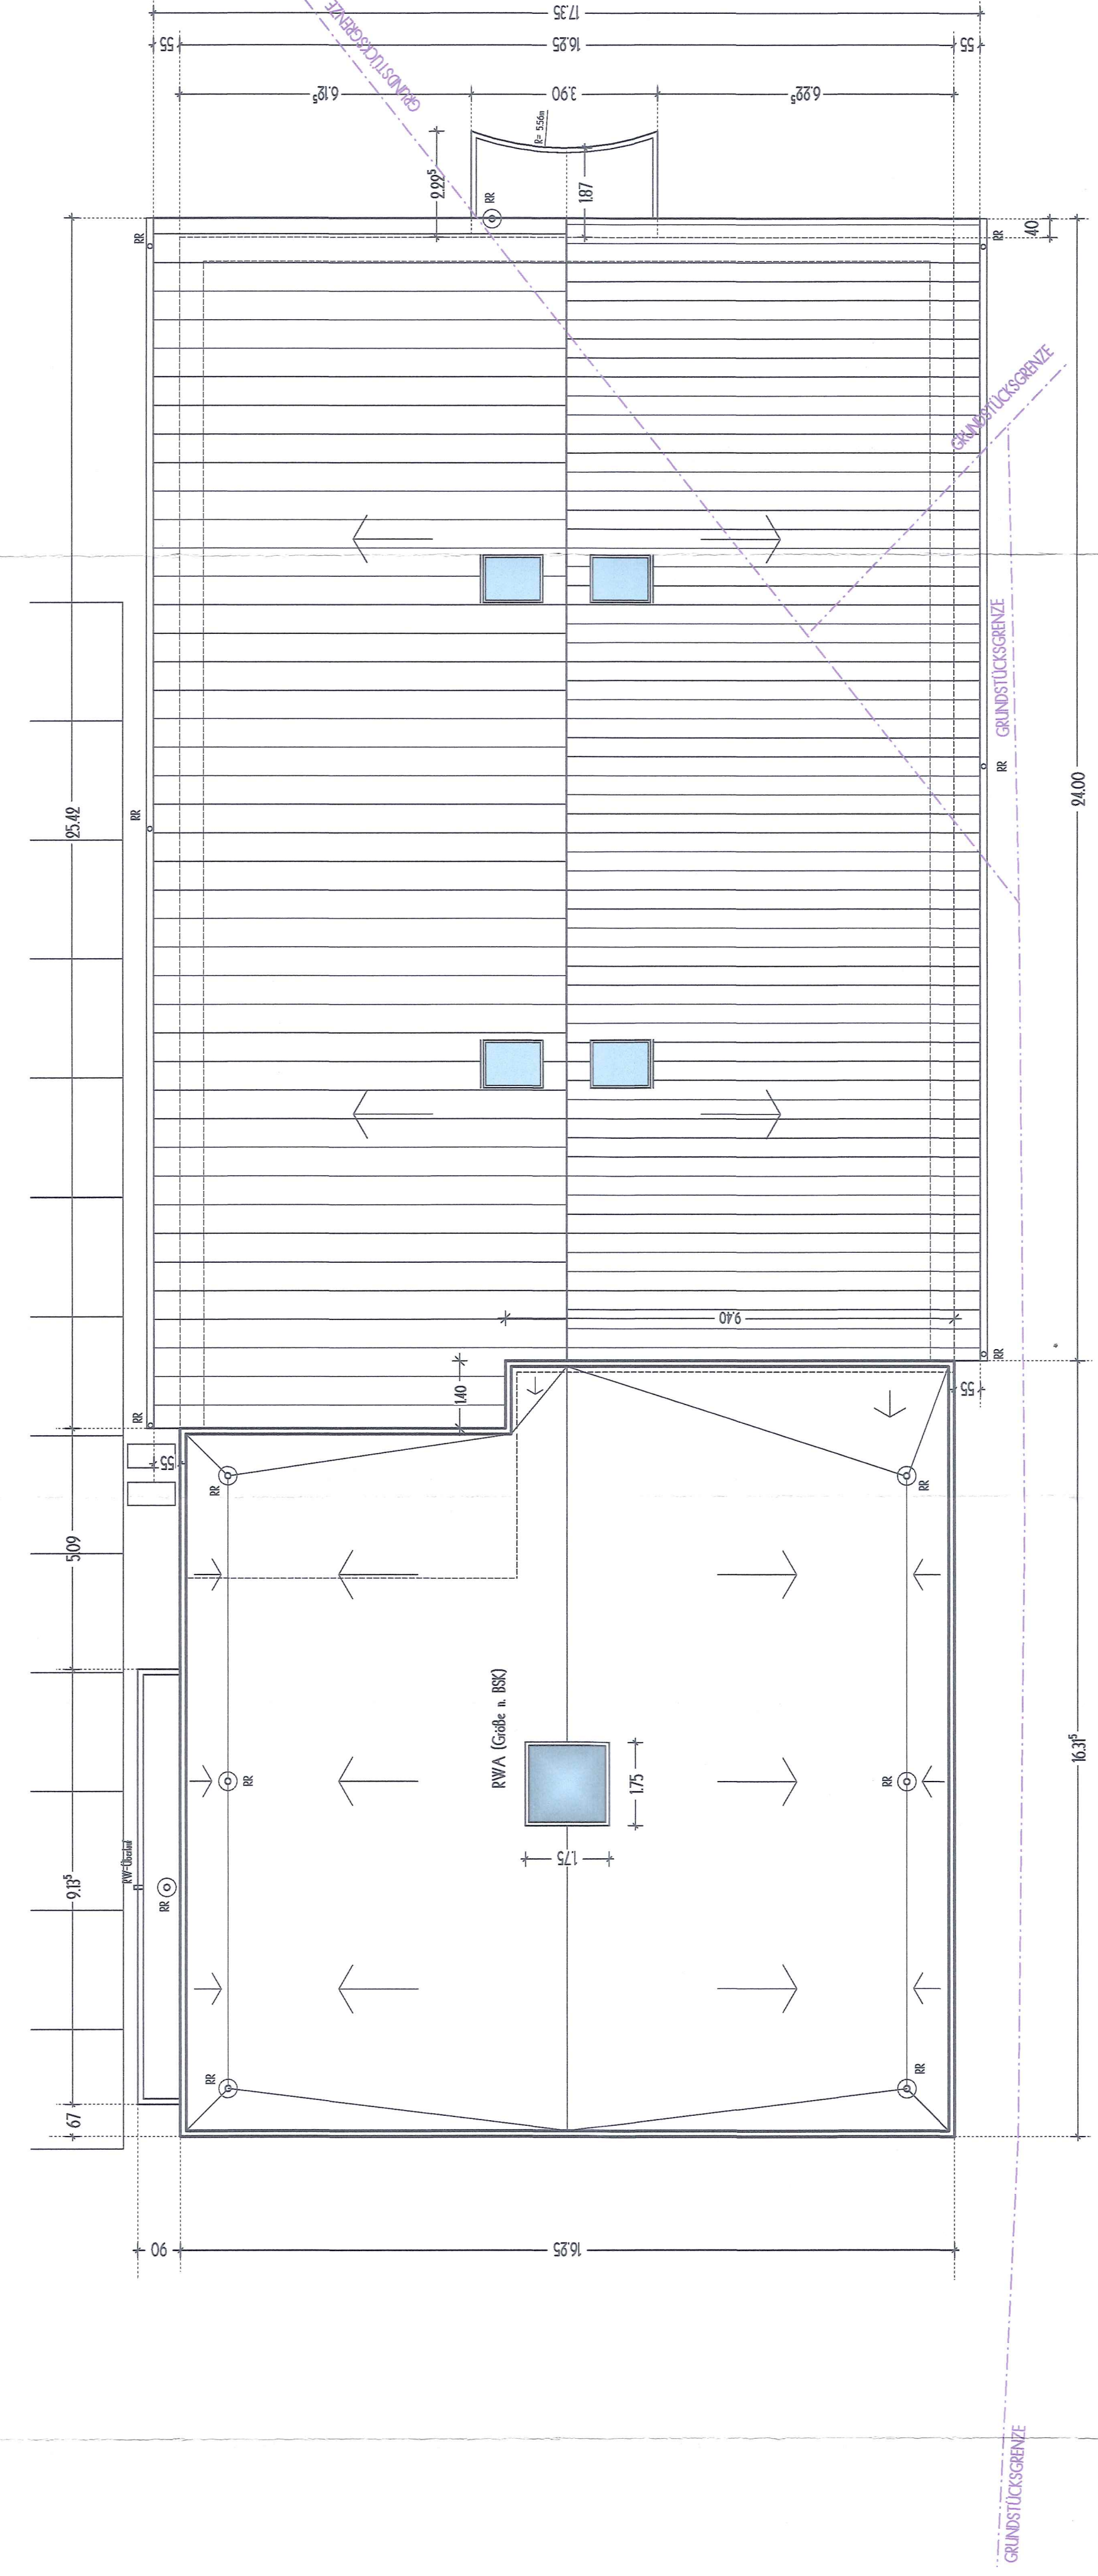


LINKE SEITENANSICHT

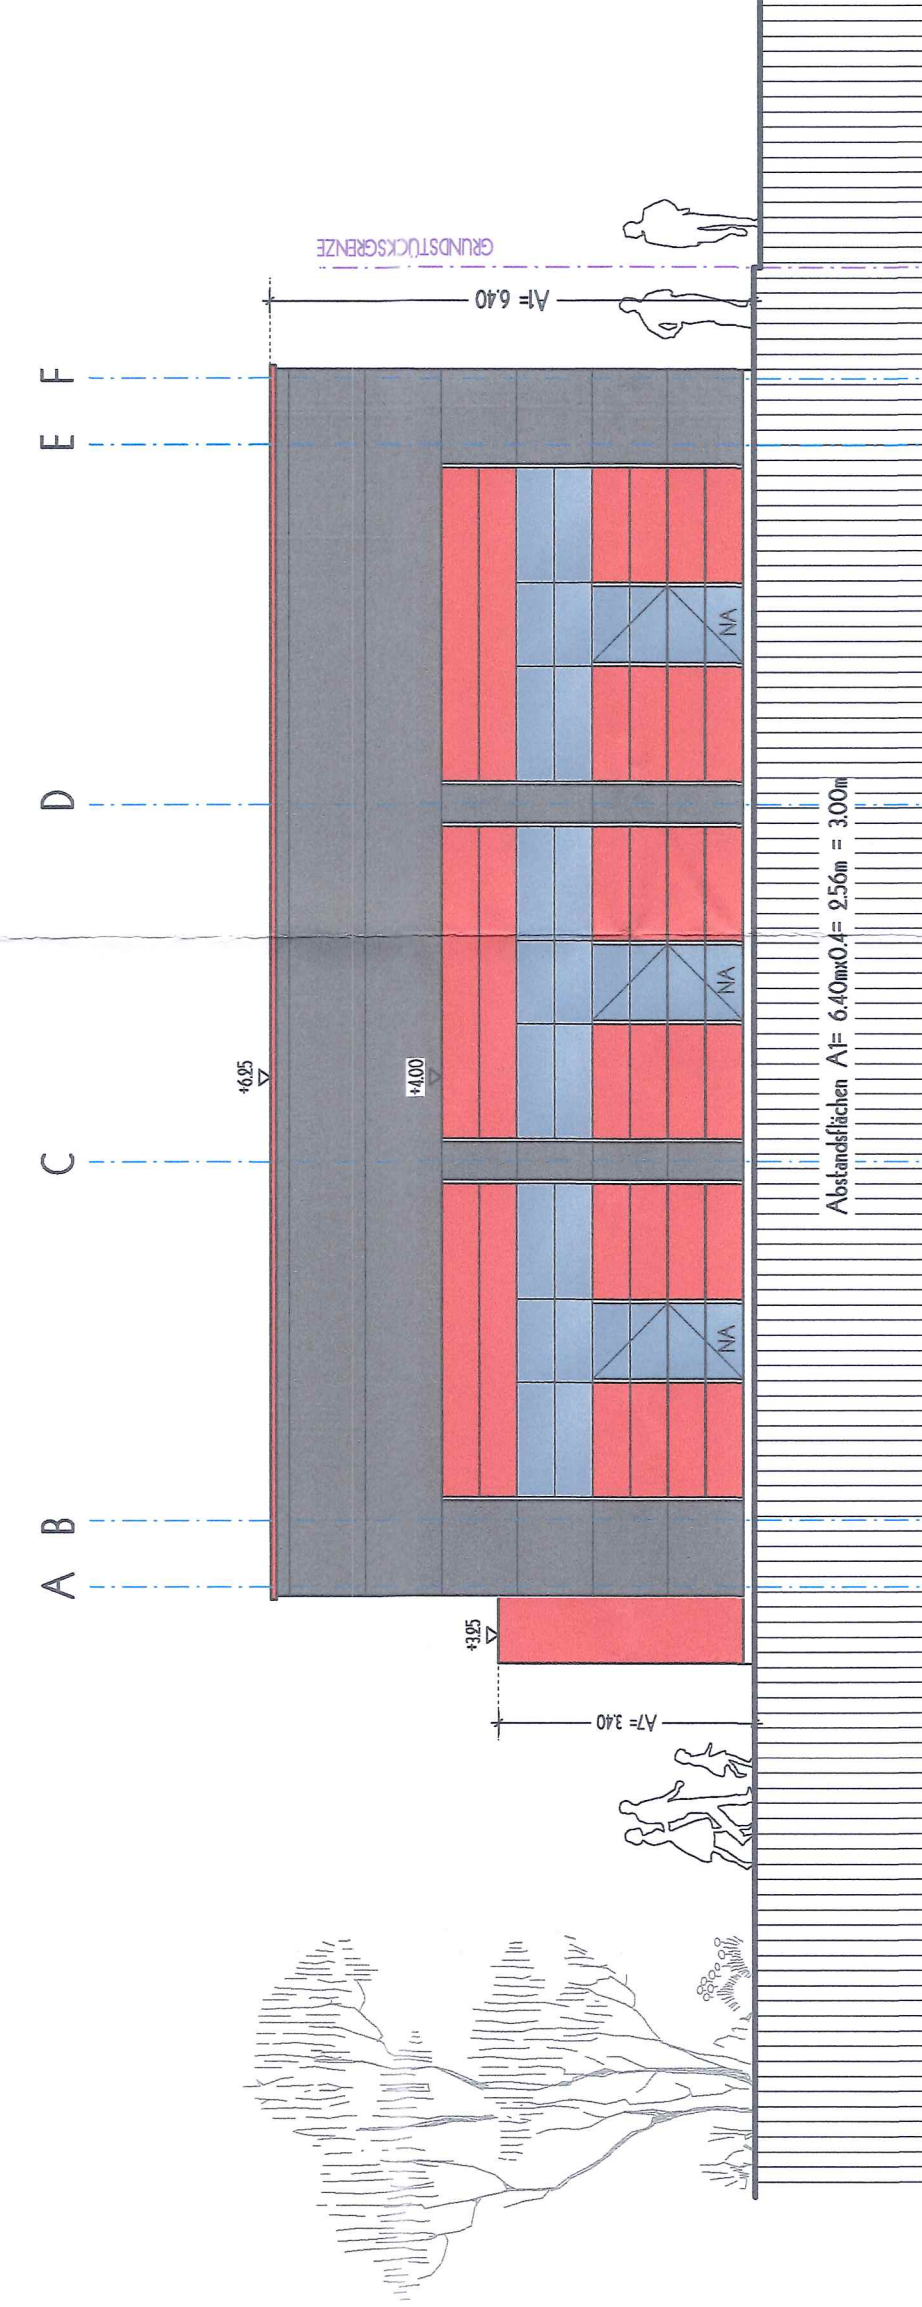


VORDERANSICHT

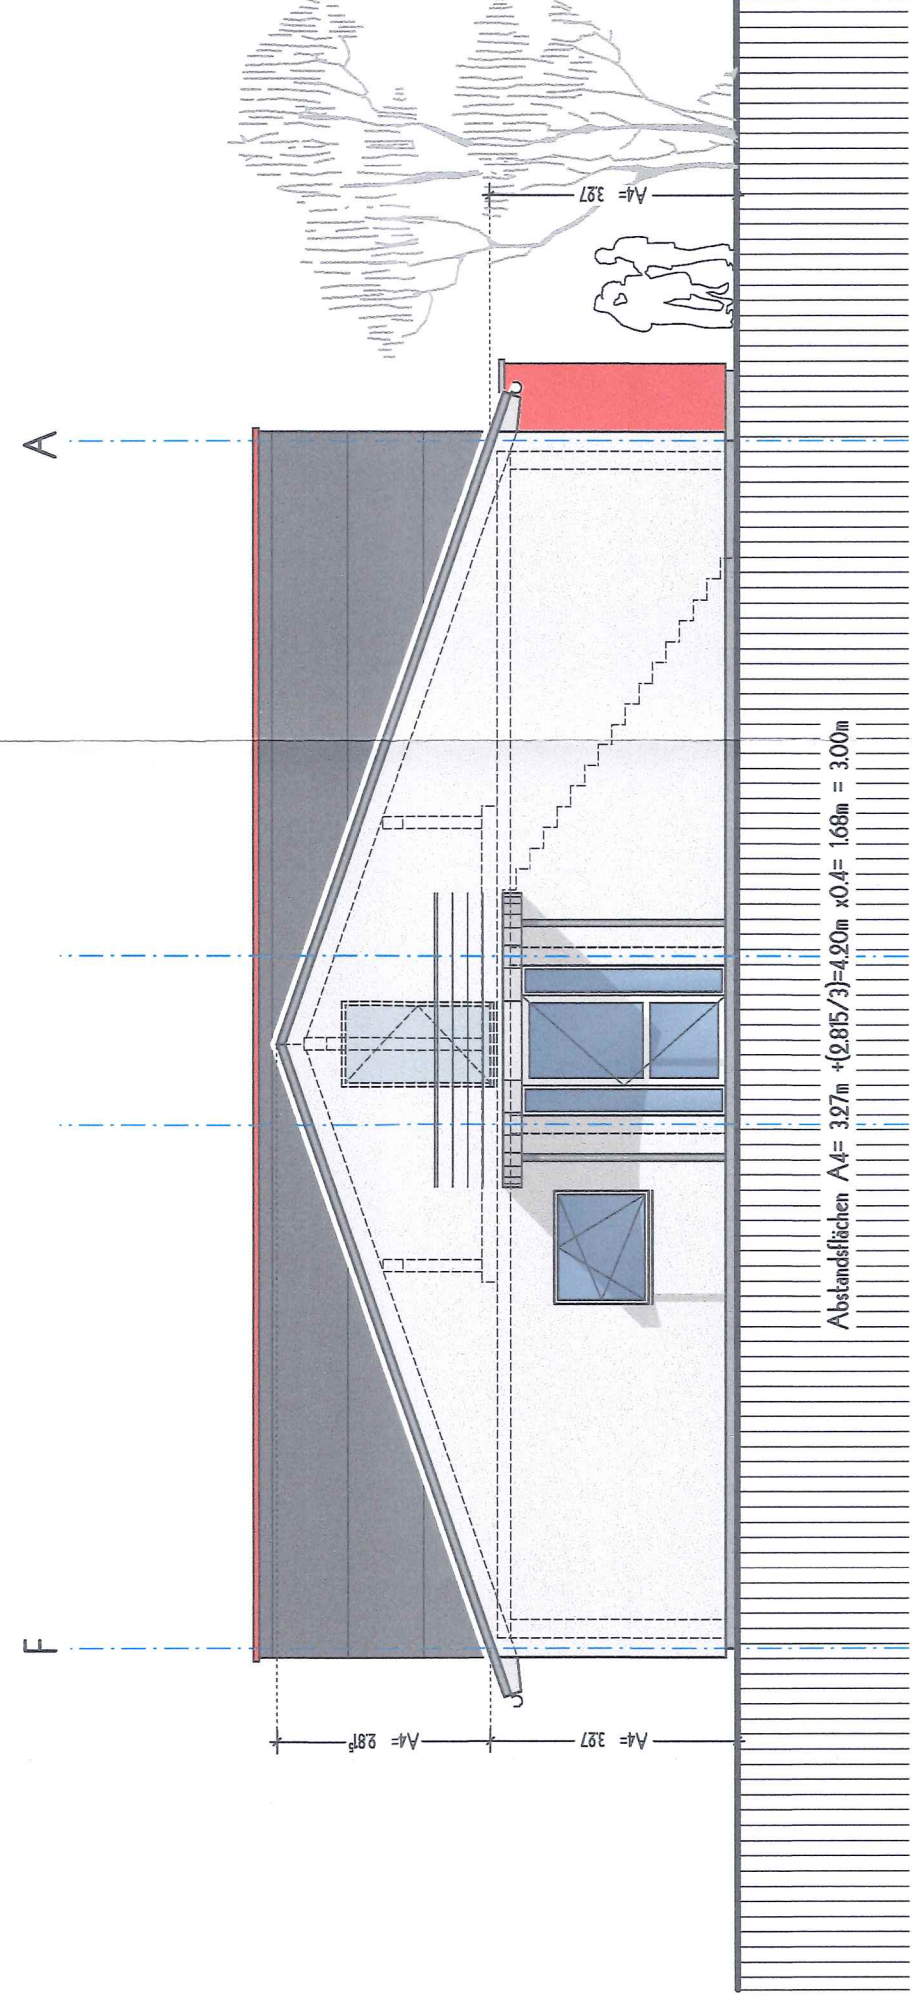

RÜCKANSICHT


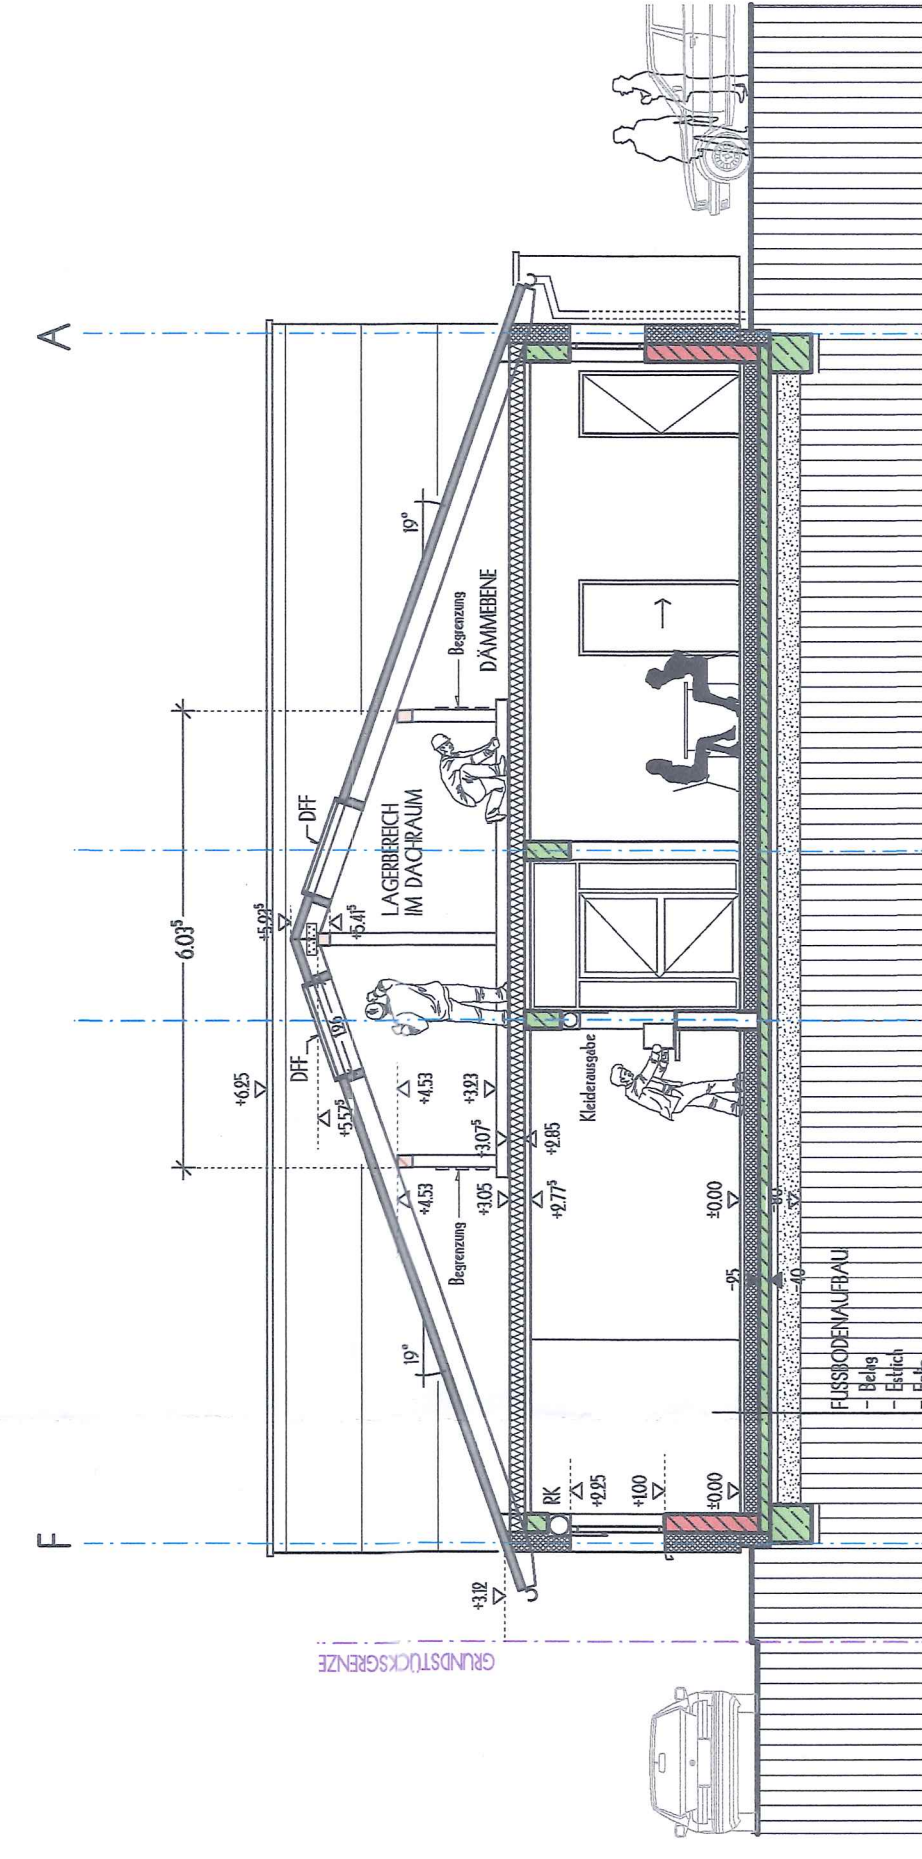


SCHNITT 02-02

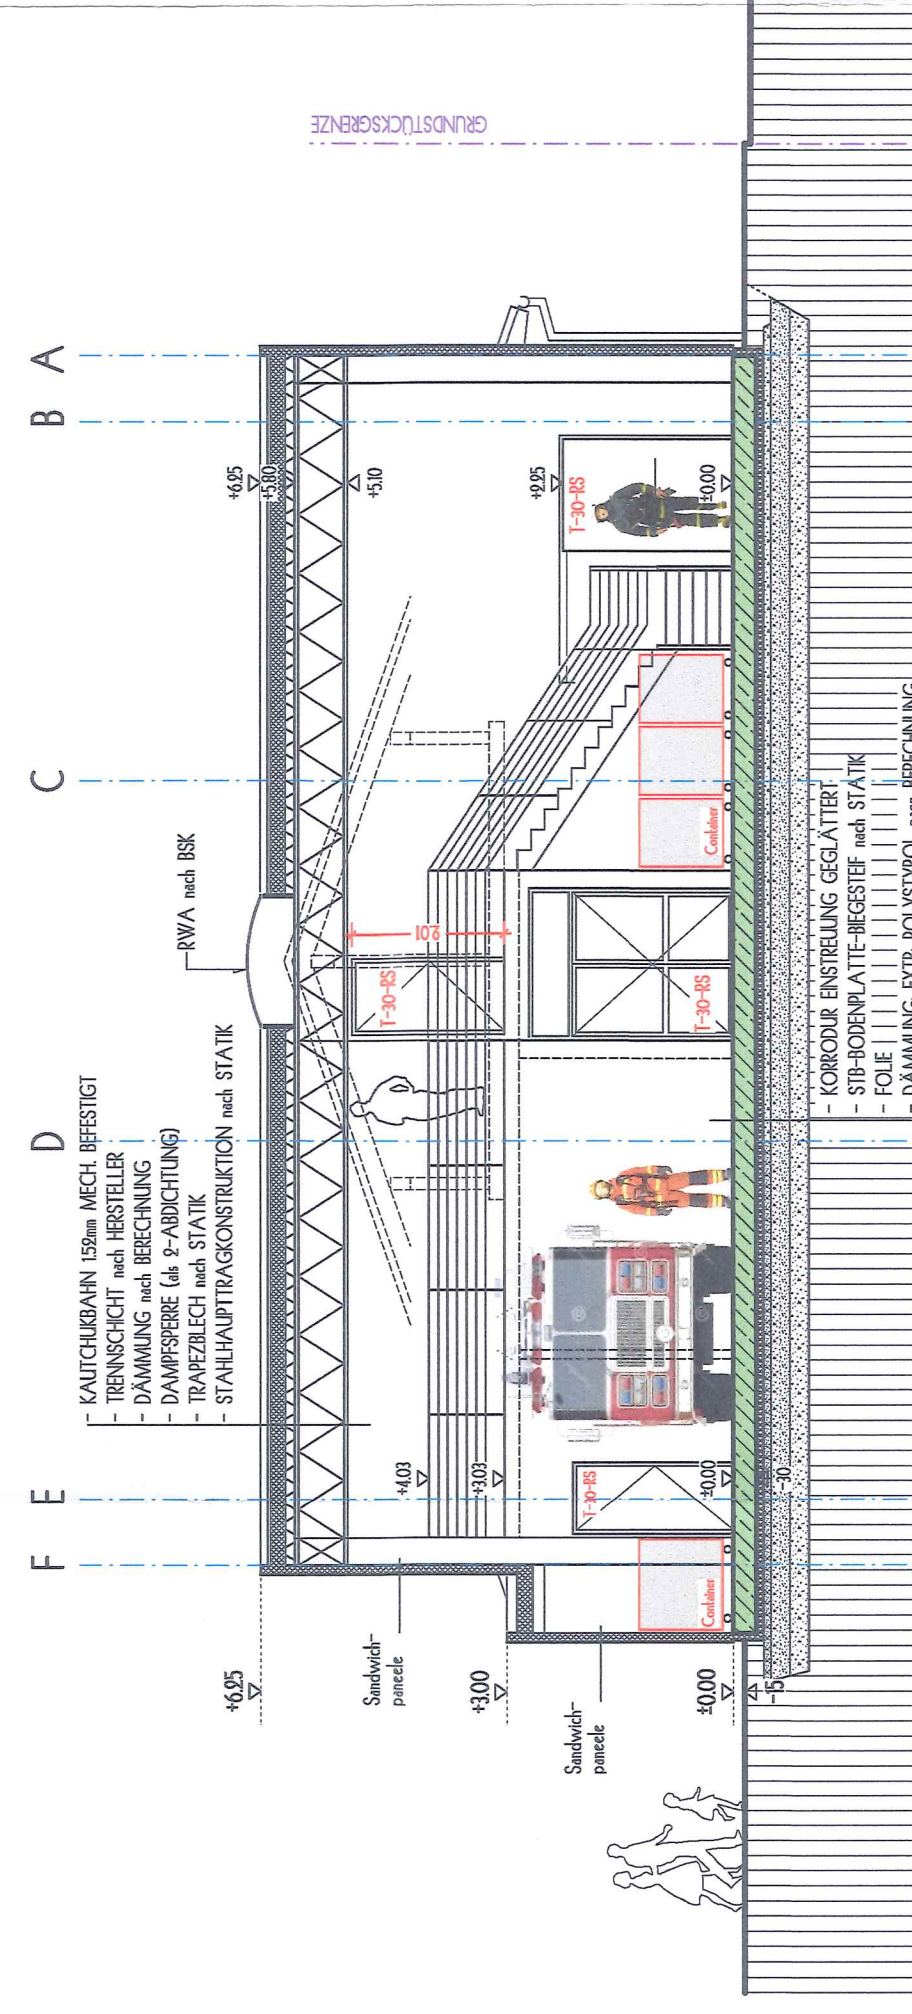

SCHNITT 01-01

[illegible]

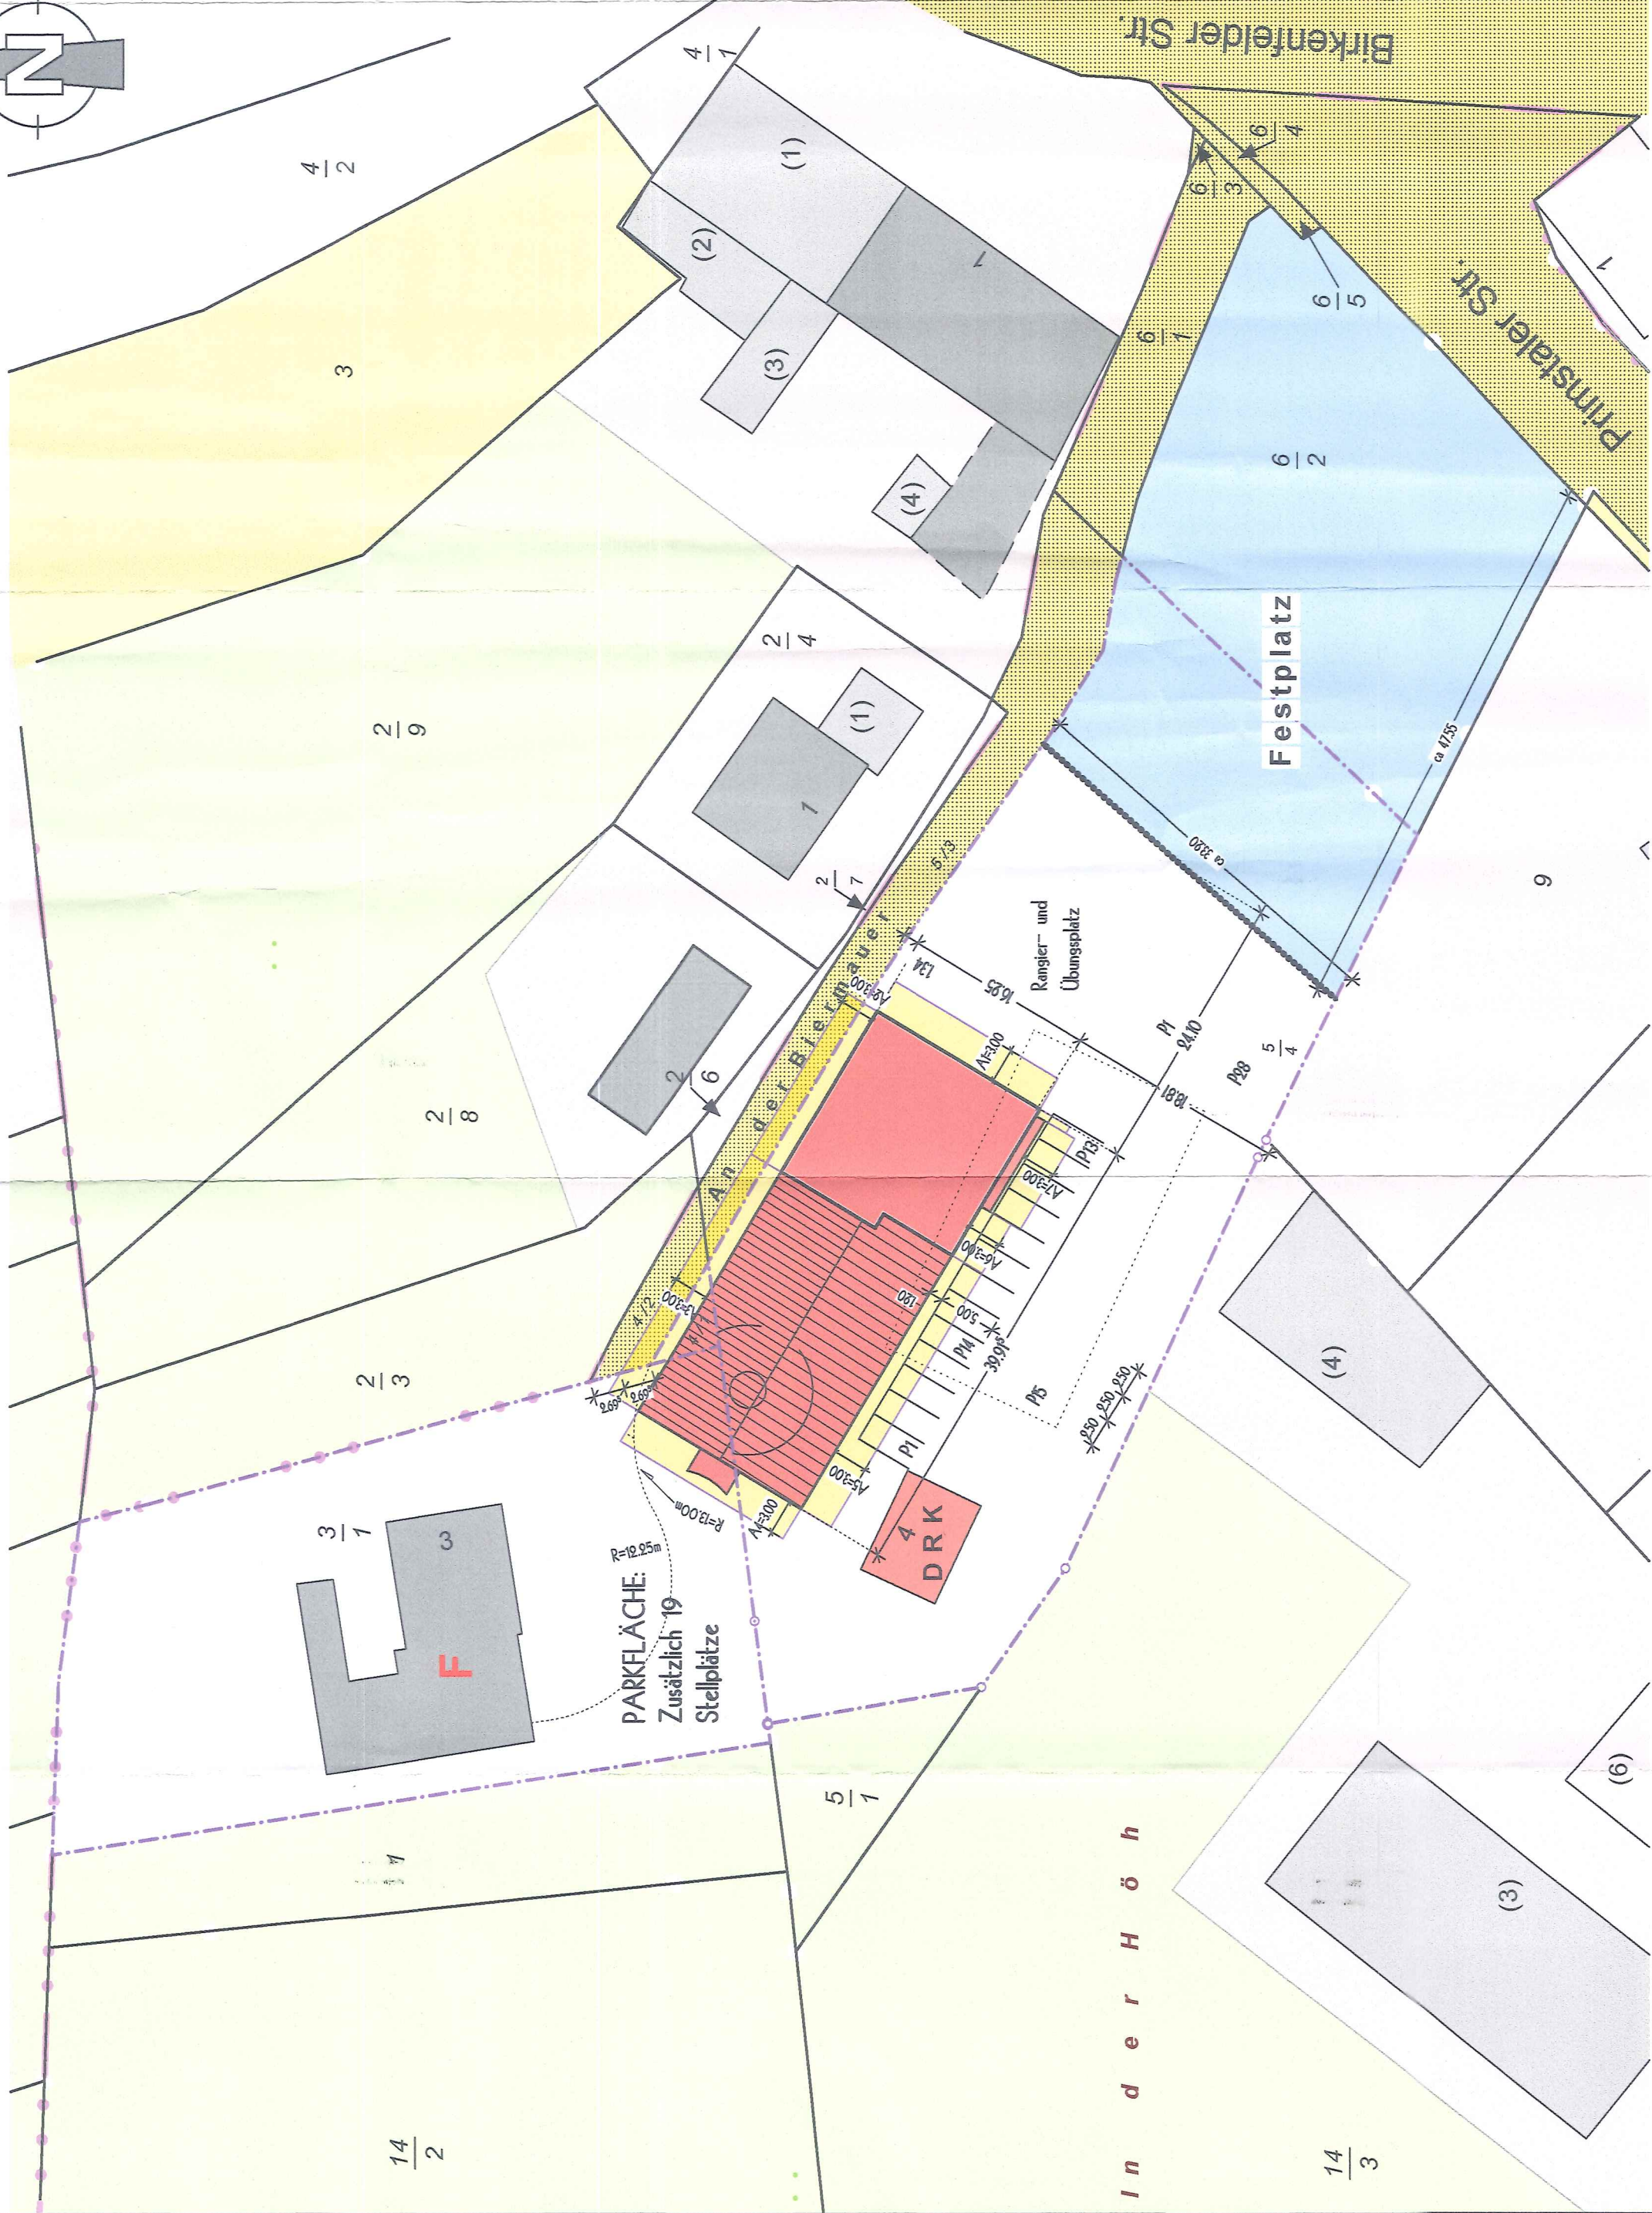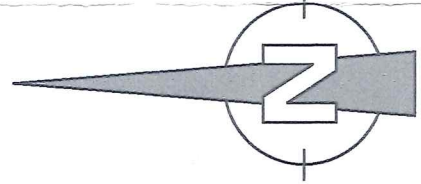

Flurstück: 3/1 4/1 4/2 5/4
Flur: 24
Gemarkung: Selbach
Gemeinde: Nohfelden
Kreis: St. Wendel

HU-BAU

Datum:	Index: 0

Projekt:

NEUBAU FEUERWEHRGERÄTEHAUS FÜR DEN NEUEN
LBZ NEUNKIRCHEN/NAHE-SELBACH
66625 NOHFELDEN-SELBACH

Bauherrin:

GEMEINDE NOHFELDEN vertreten durch:
HERRN Bürgermeister ANDREAS VEIT
RATHAUS – AN DER BURG
66625 NOHFELDEN

Uterschrift

Uterschrift

guillermo neis
dipl. Ing. arch. als ba 1012

ziegelhütte 5a – 66636 tholey – theley
tel.: +49 157 370 211 46 – gneis0655@gmail.com

guillermo neis dipl. Ing. arch.
Ziegelhütte 5a 66636 Tholey
0157 370 211 46 gneis0655@gmail.com

HU-BAU

plan-nr.: plan-01	Index: 00	Datum: 24.04.2024
planinhalt: Lageplan		Maßstab: 1:500