


2. OG
Station 2

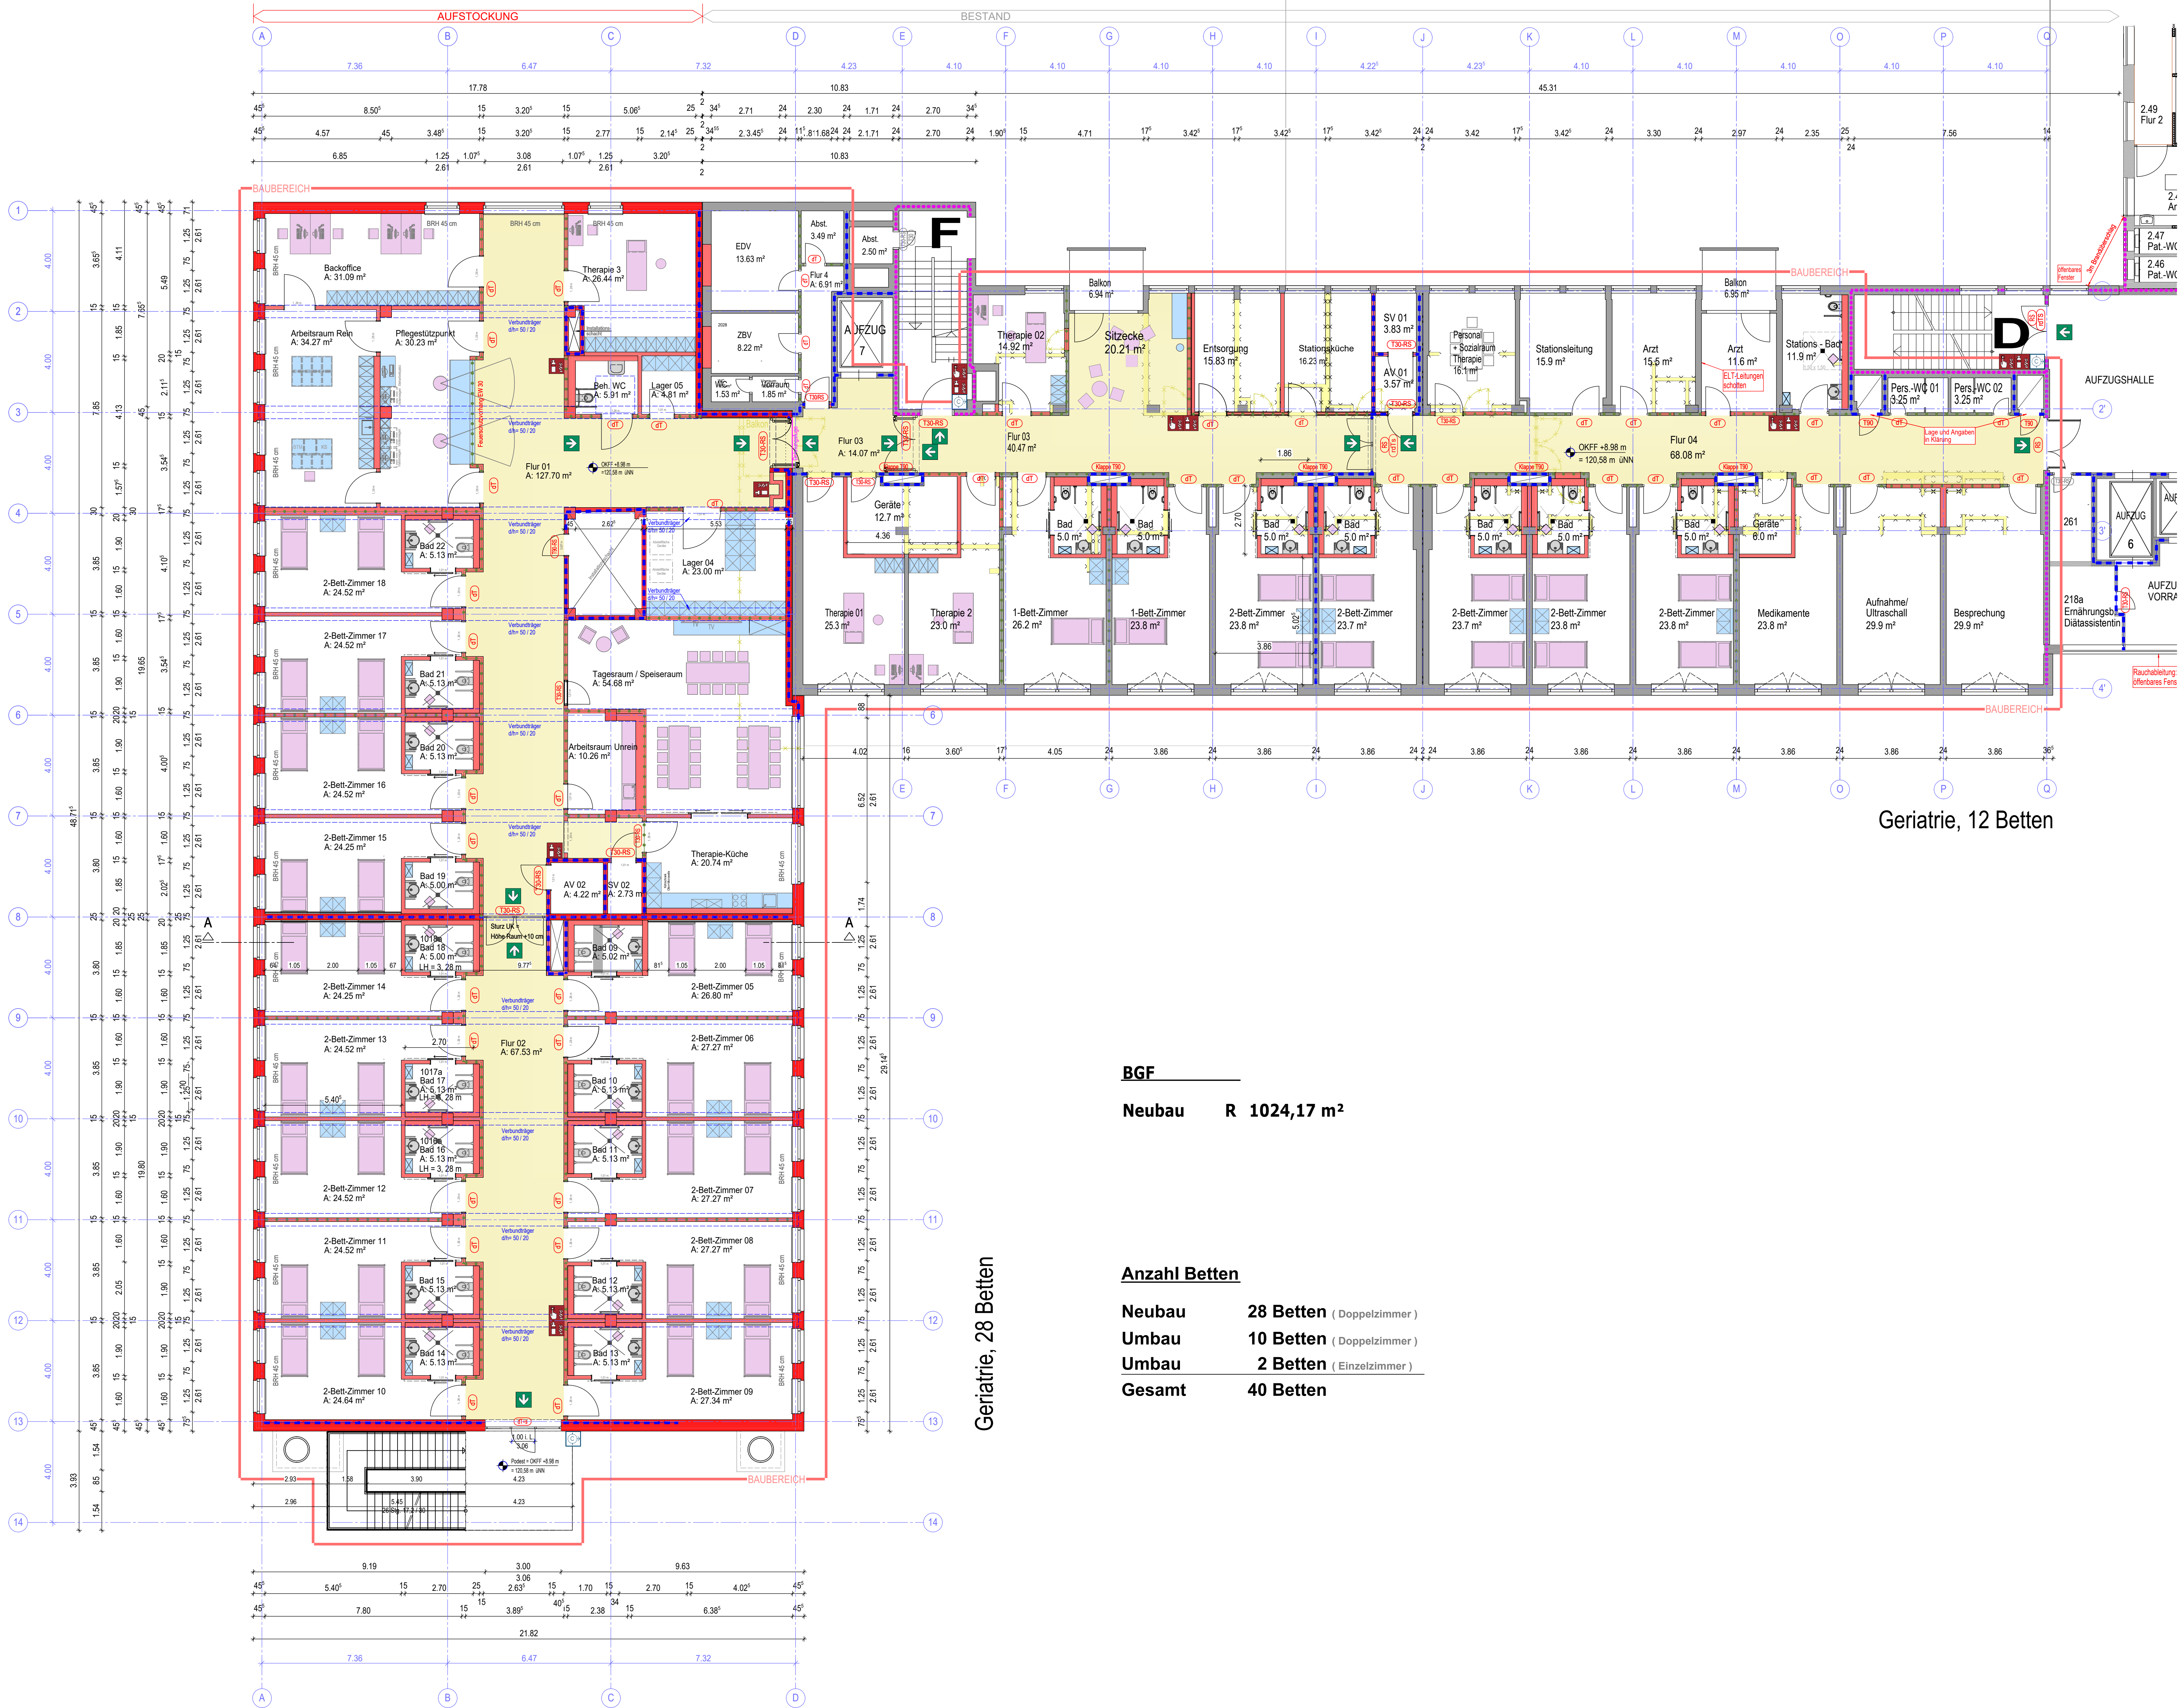

Abstimmung
Brandschutz
steht noch aus!

LEGENDE :

WÄNDE			
	Stb.-Wand		Bestand Stahlbeton
	Mauerwerk		Bestand Mauerwerk
	Trockenbau		Abbruch Wand
	Abseelpunkt		Gelände Bestand
BRANDSCHUTZ			
	Brandschutz T30 und Rauchschutztür nach DIN 18095		Brandmelder
	Brandschutz T30 und Rauchschutztür nach DIN 18095		Feuerlöscher
	Brandschutz T30 nach DIN 18095		Rauch- und Wärmeabzugseinrichtung, Auslösestelle
	Rauchschutztür nach DIN 18095		Rauch- und Wärmeabzugseinrichtung
	dichtschließende Tür mit vollwandigem Türblatt und dresseitig umlaufender Dichtung		Blitzleuchte
	dicht- und selbstschließende Tür mit vollwandigem Türblatt und dresseitig umlaufender Dichtung		Feuerwehr-Schlüsseldepot
	Rettungsweg		Freischaltelement
	Rettungsweg/Notausgang		Brandmeldezentrale
	2. Rettungsweg über Fenster (2 x 0,90m x 1,20m, BRH ≤ 1,20m)		Feuerwehr-Bedienfeld
	Evakuierungsgestühl		Feuerwehr- Informations- und Bediensystem
	REIEI 30 (F30) tragendes/nichttragendes Bauteil		REIEI 30 (F30), Decke, öffnungslos
	REIEI 90 (F90) tragendes/nichttragendes Bauteil		Schlauchanschlussventil, trocken, C-Anschluss
	Treppenumwand mit Anforderungen		Steigleitung trocken
	REIEI 90-M (F90-A+M) Brandwand		Festverglasung F 30

BGF

Neubau R 1024,17 m²

Anzahl Betten

Neubau 28 Betten (Doppelzimmer)
Umbau 10 Betten (Doppelzimmer)
Umbau 2 Betten (Einzelzimmer)
Gesamt 40 Betten

Geriatric, 28 Betten

Geriatric, 12 Betten

OBJEKT	 Elisabethstraße 10 59269 Beckum		
MASSNAHME	Aufstockung Bettenhaus II - Altersmedizin		
BAUHERR	 St. Elisabeth-Hospital GmbH Elisabethstraße 10 59269 Beckum DATUM, UNTERSCHRIFT BAUHERR		
ARCHITEKT	 Neuenkirchen Am Bahndamm 3 48485 Neuenkirchen Tel.: 05973 / 934299-0 Münster Wilhelm-Schickard-Str. 10 48149 Münster Tel.: 0251 / 920886-00 Stadthorn Mühlensstr. 84-86 48703 Stadthorn Tel.: 02563 / 92144-09 DATUM, UNTERSCHRIFT ARCHITEKT		
PRÜFBEHÖRDE	DATUM, UNTERSCHRIFT PRÜFBEHÖRDE		
INDEX	DATUM	GEZ.	ÄNDERUNG
ÜBERSICHT:			
ENTWURFSPLANUNG			
Planart: GRUNDRISS	Datum: 06.11.2025	gez.: GR	
Planbezeichnung: 2. OBERGESCHOSS	Projektnummer: 2512	Maßstab: 1:100	
	Plannummer: 03-GR-02	Info/Date:	