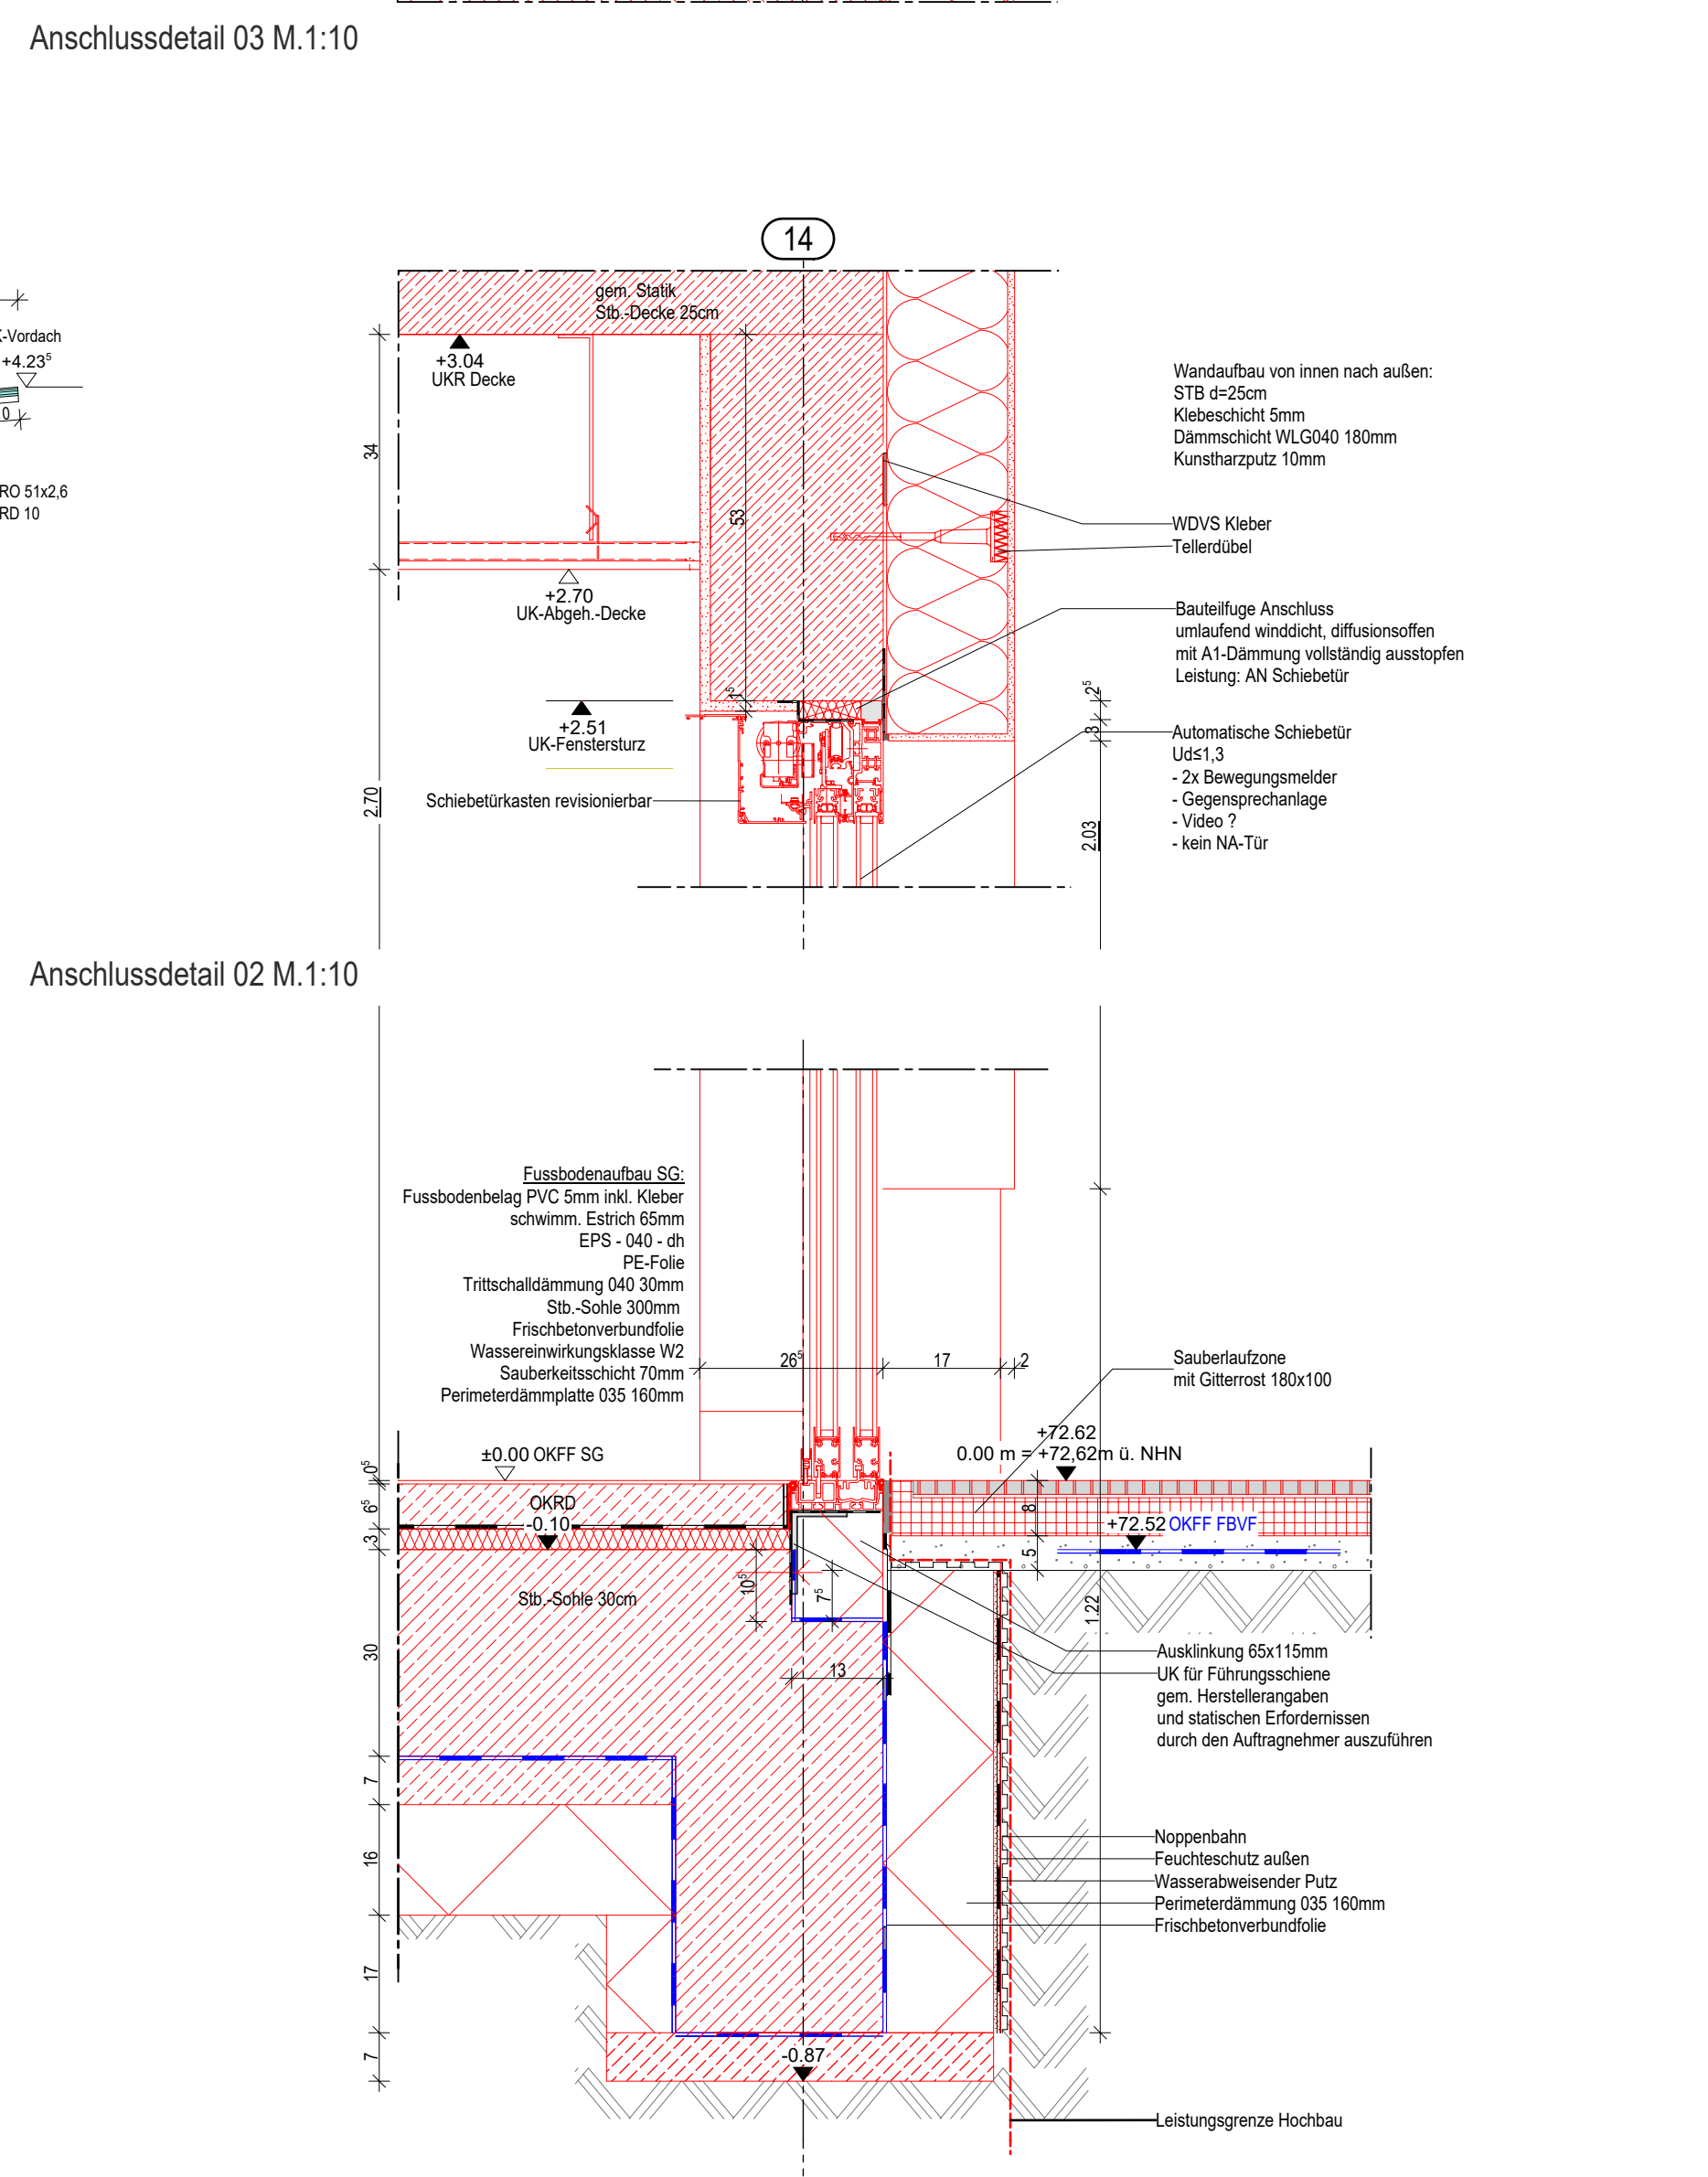
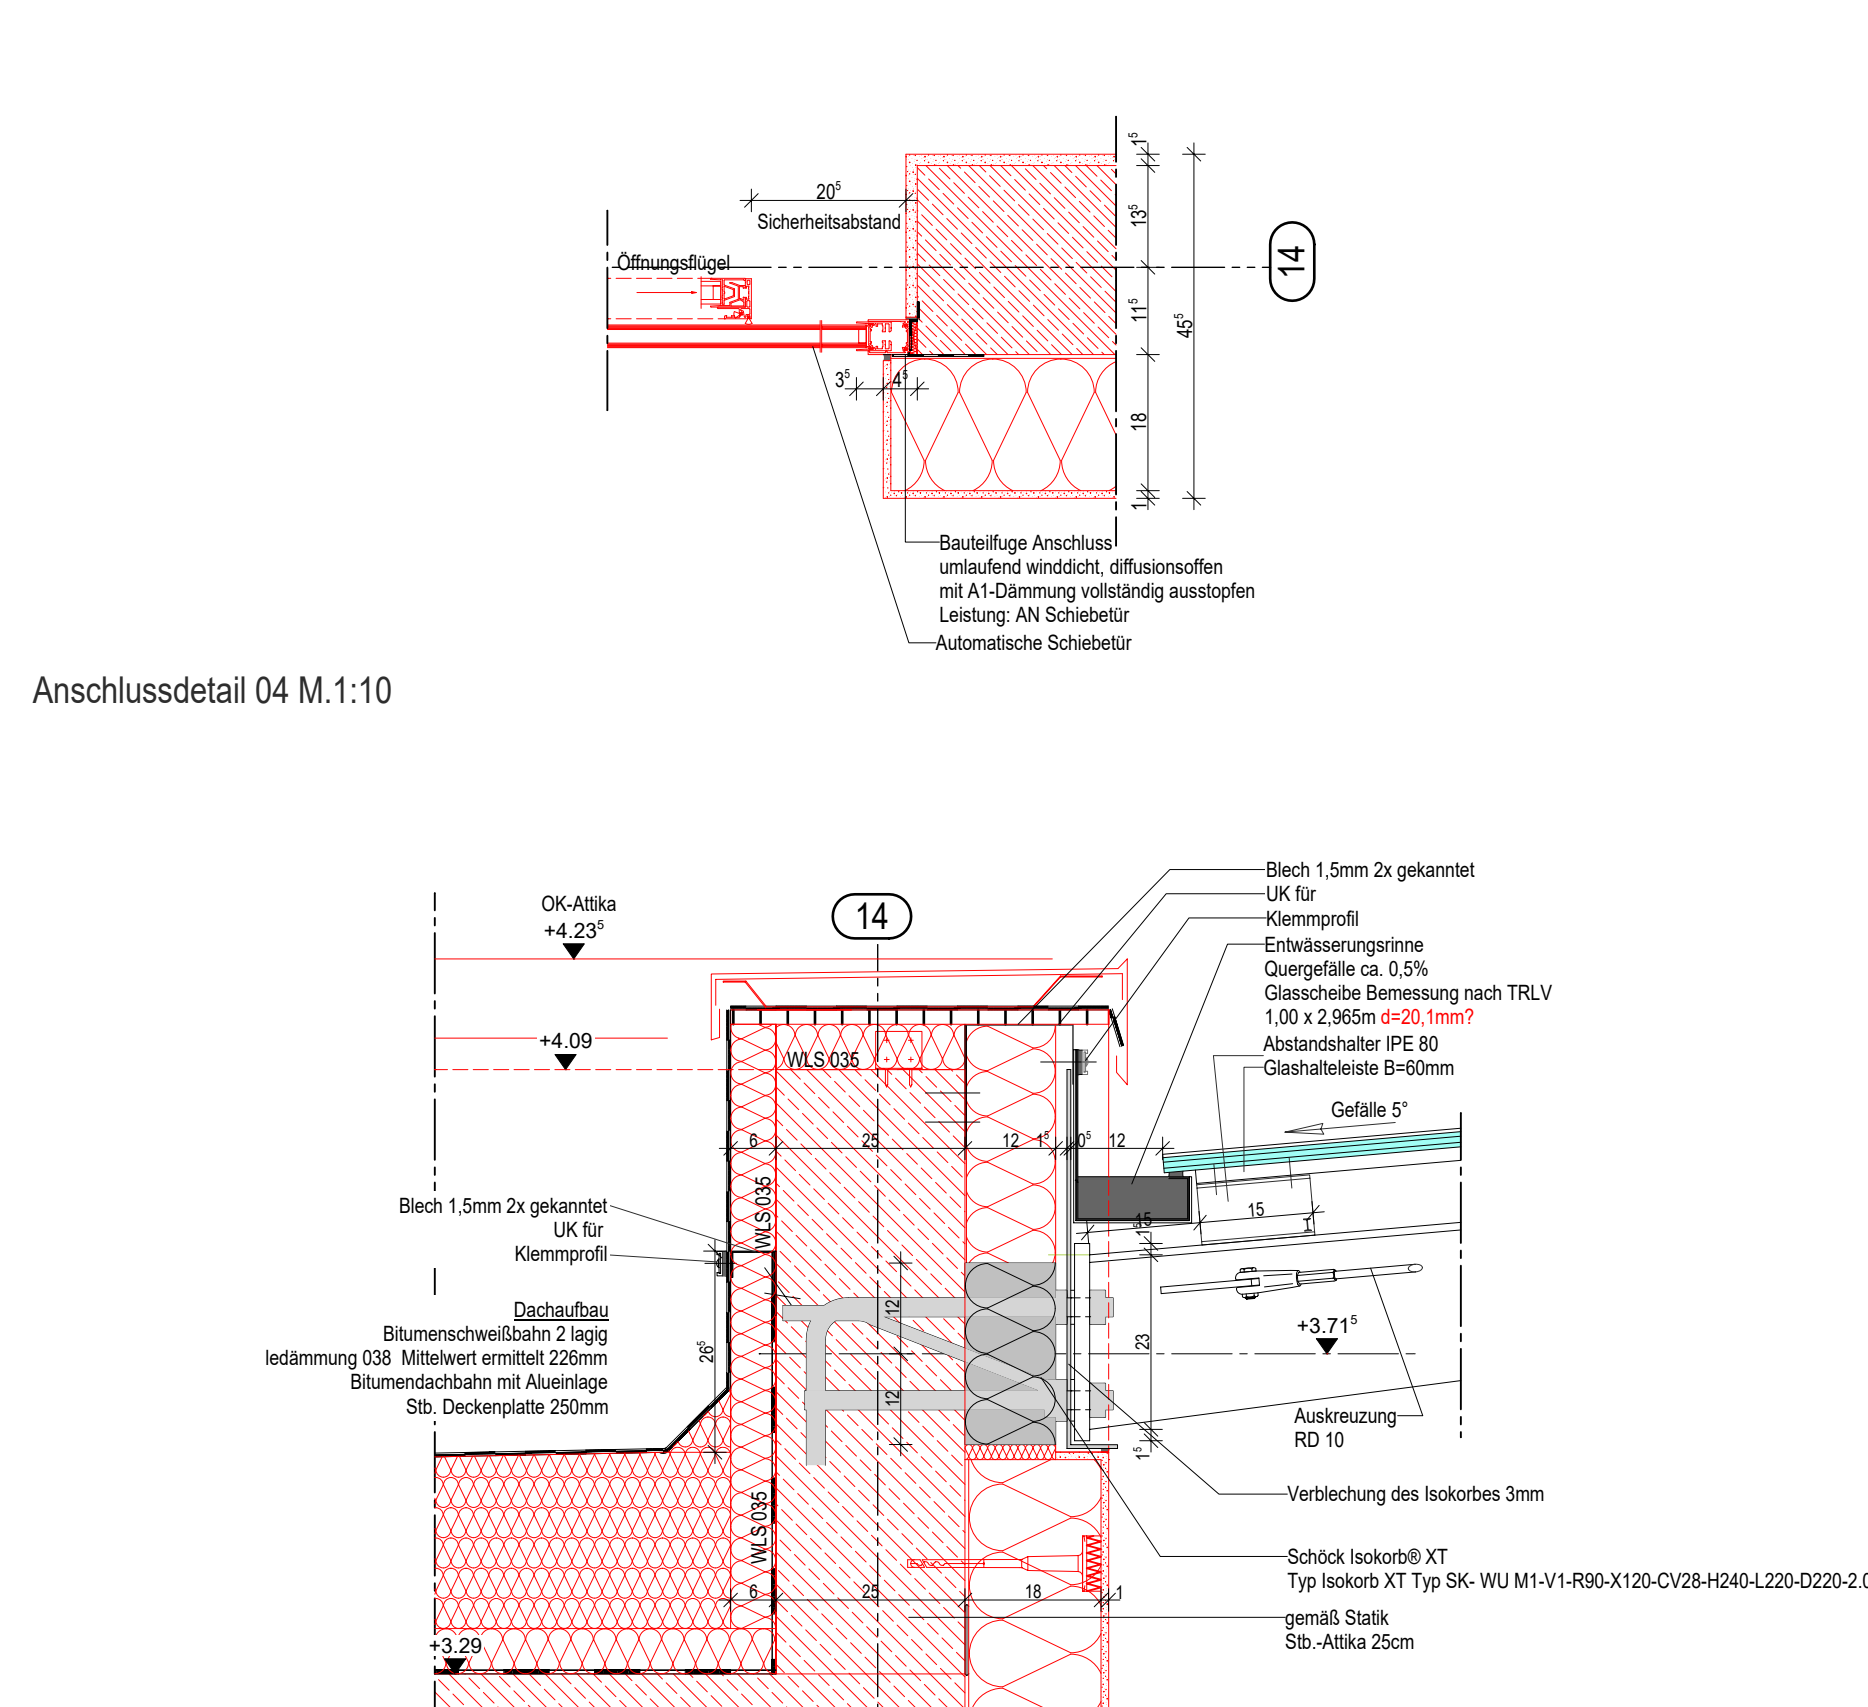
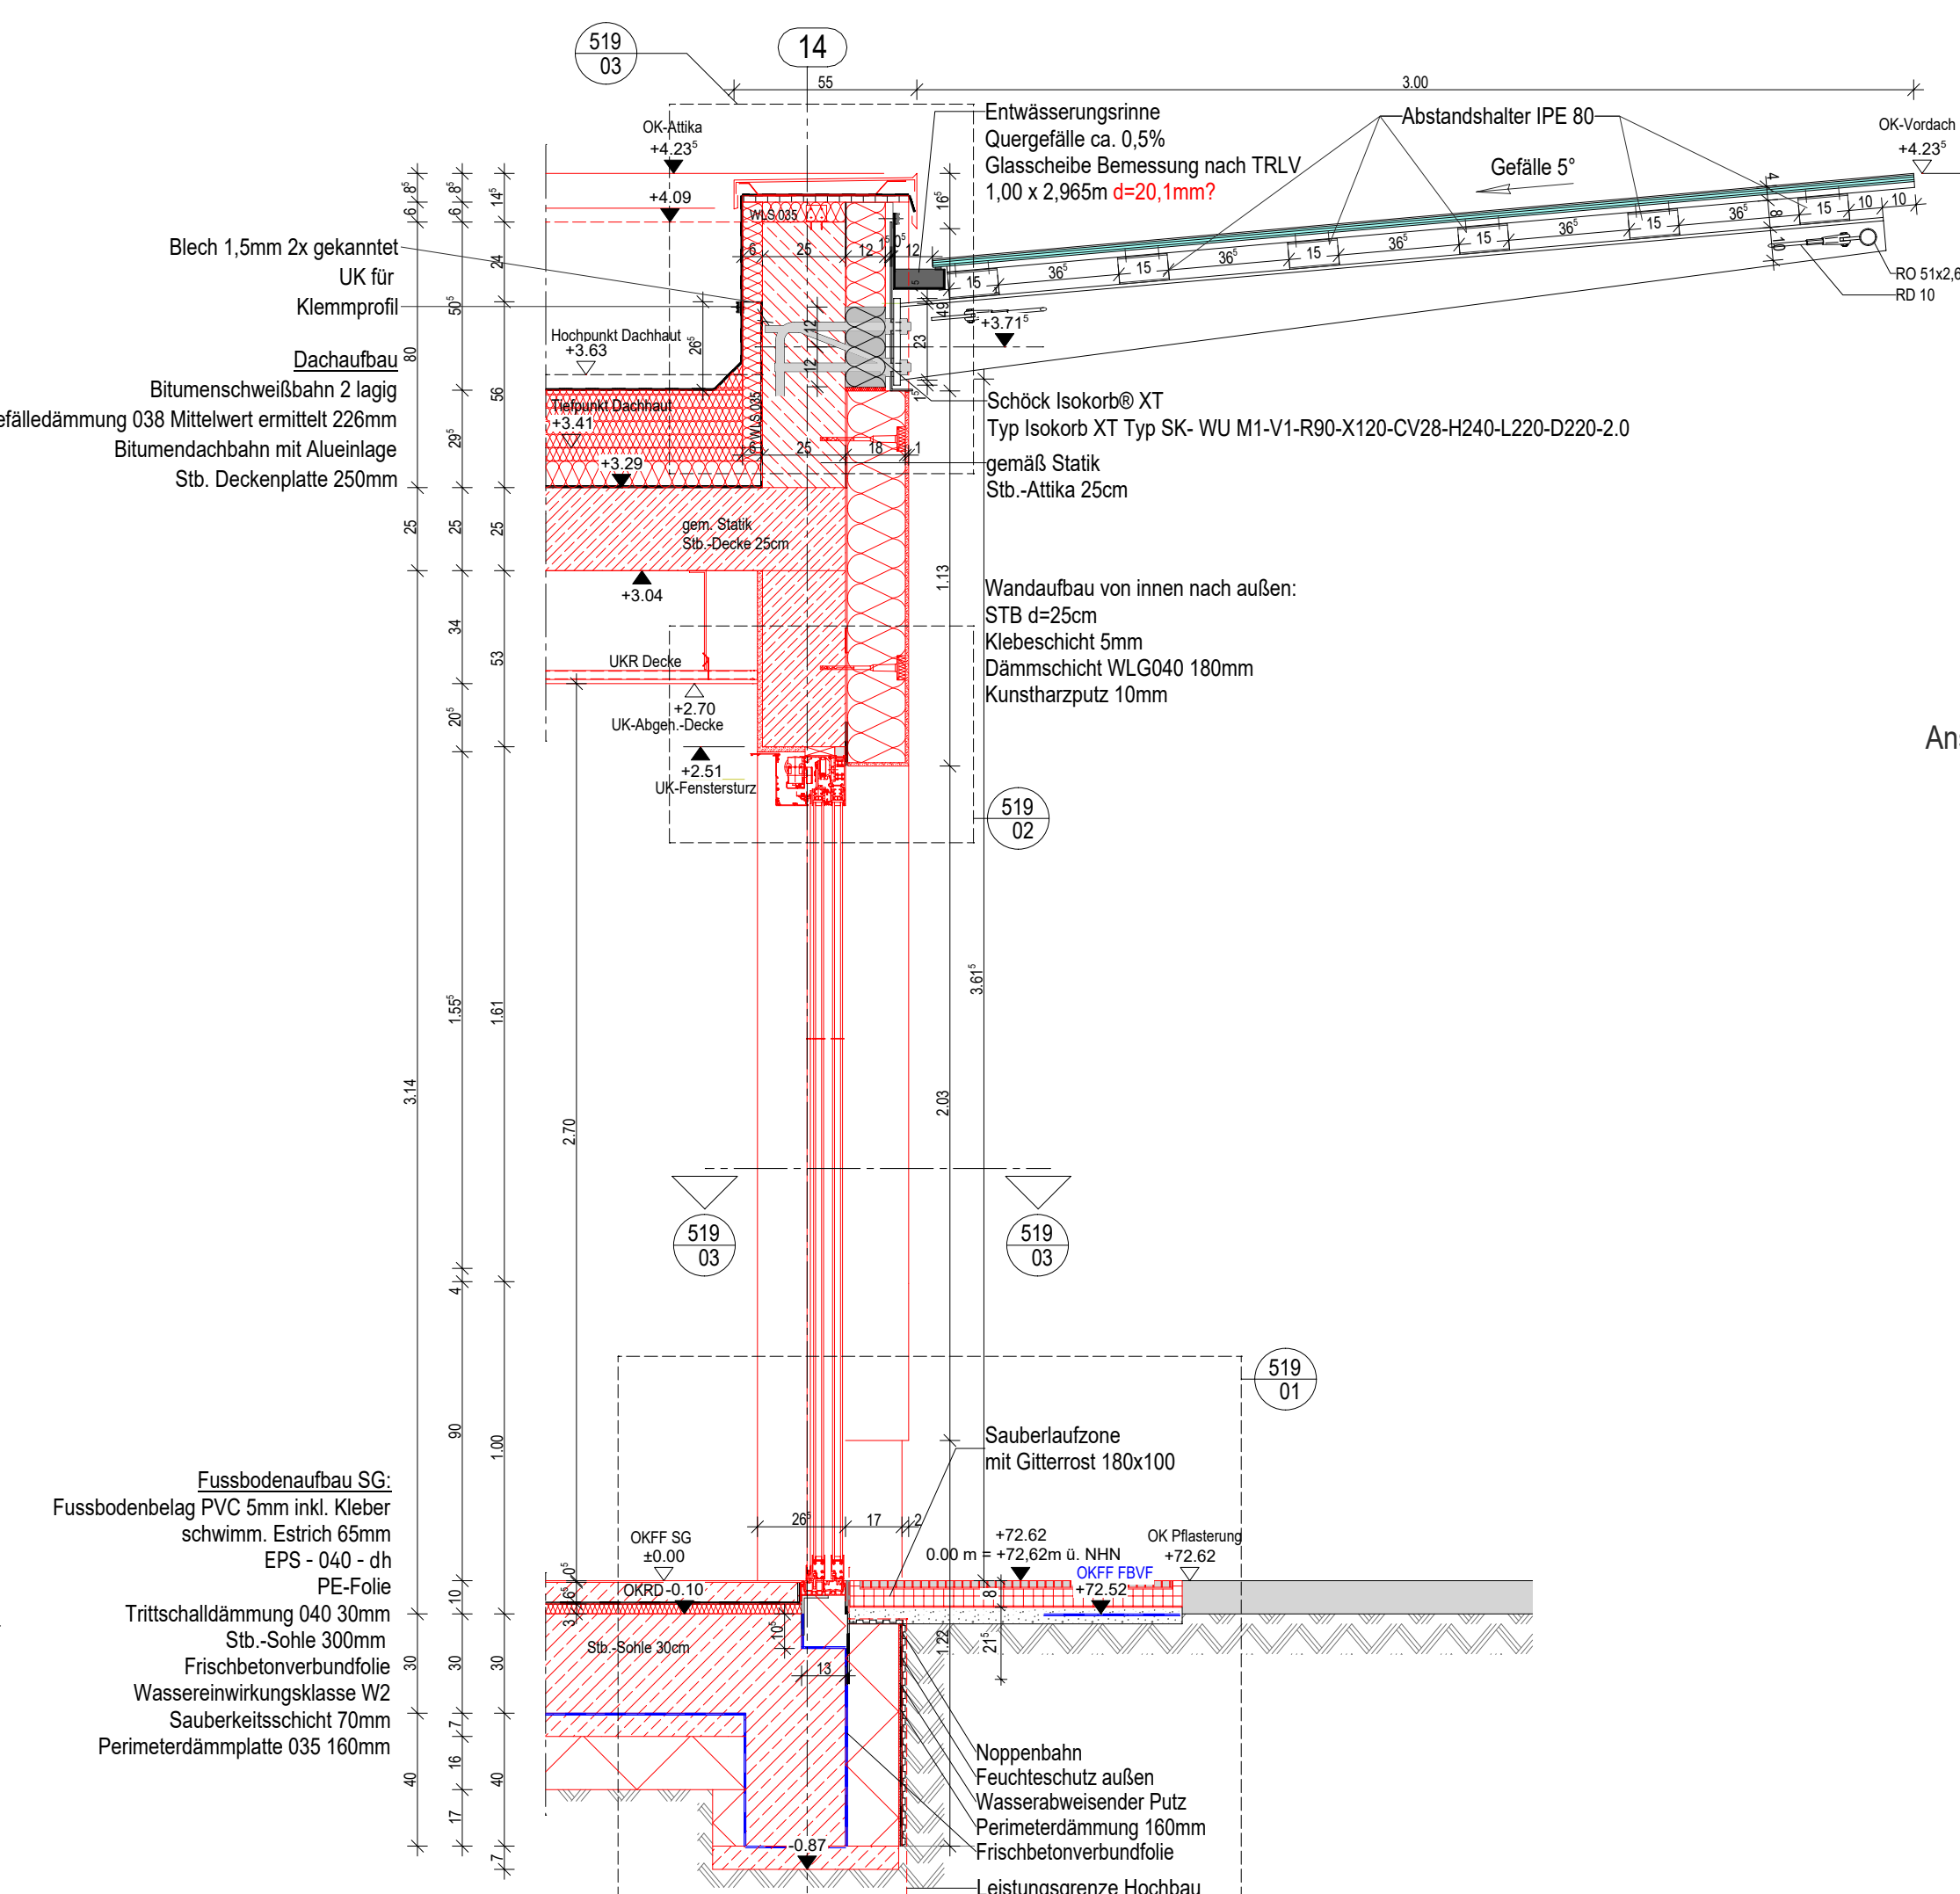
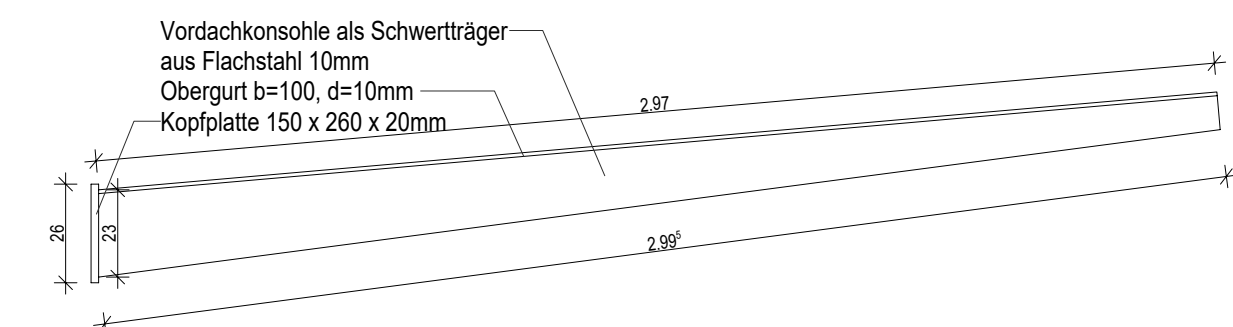
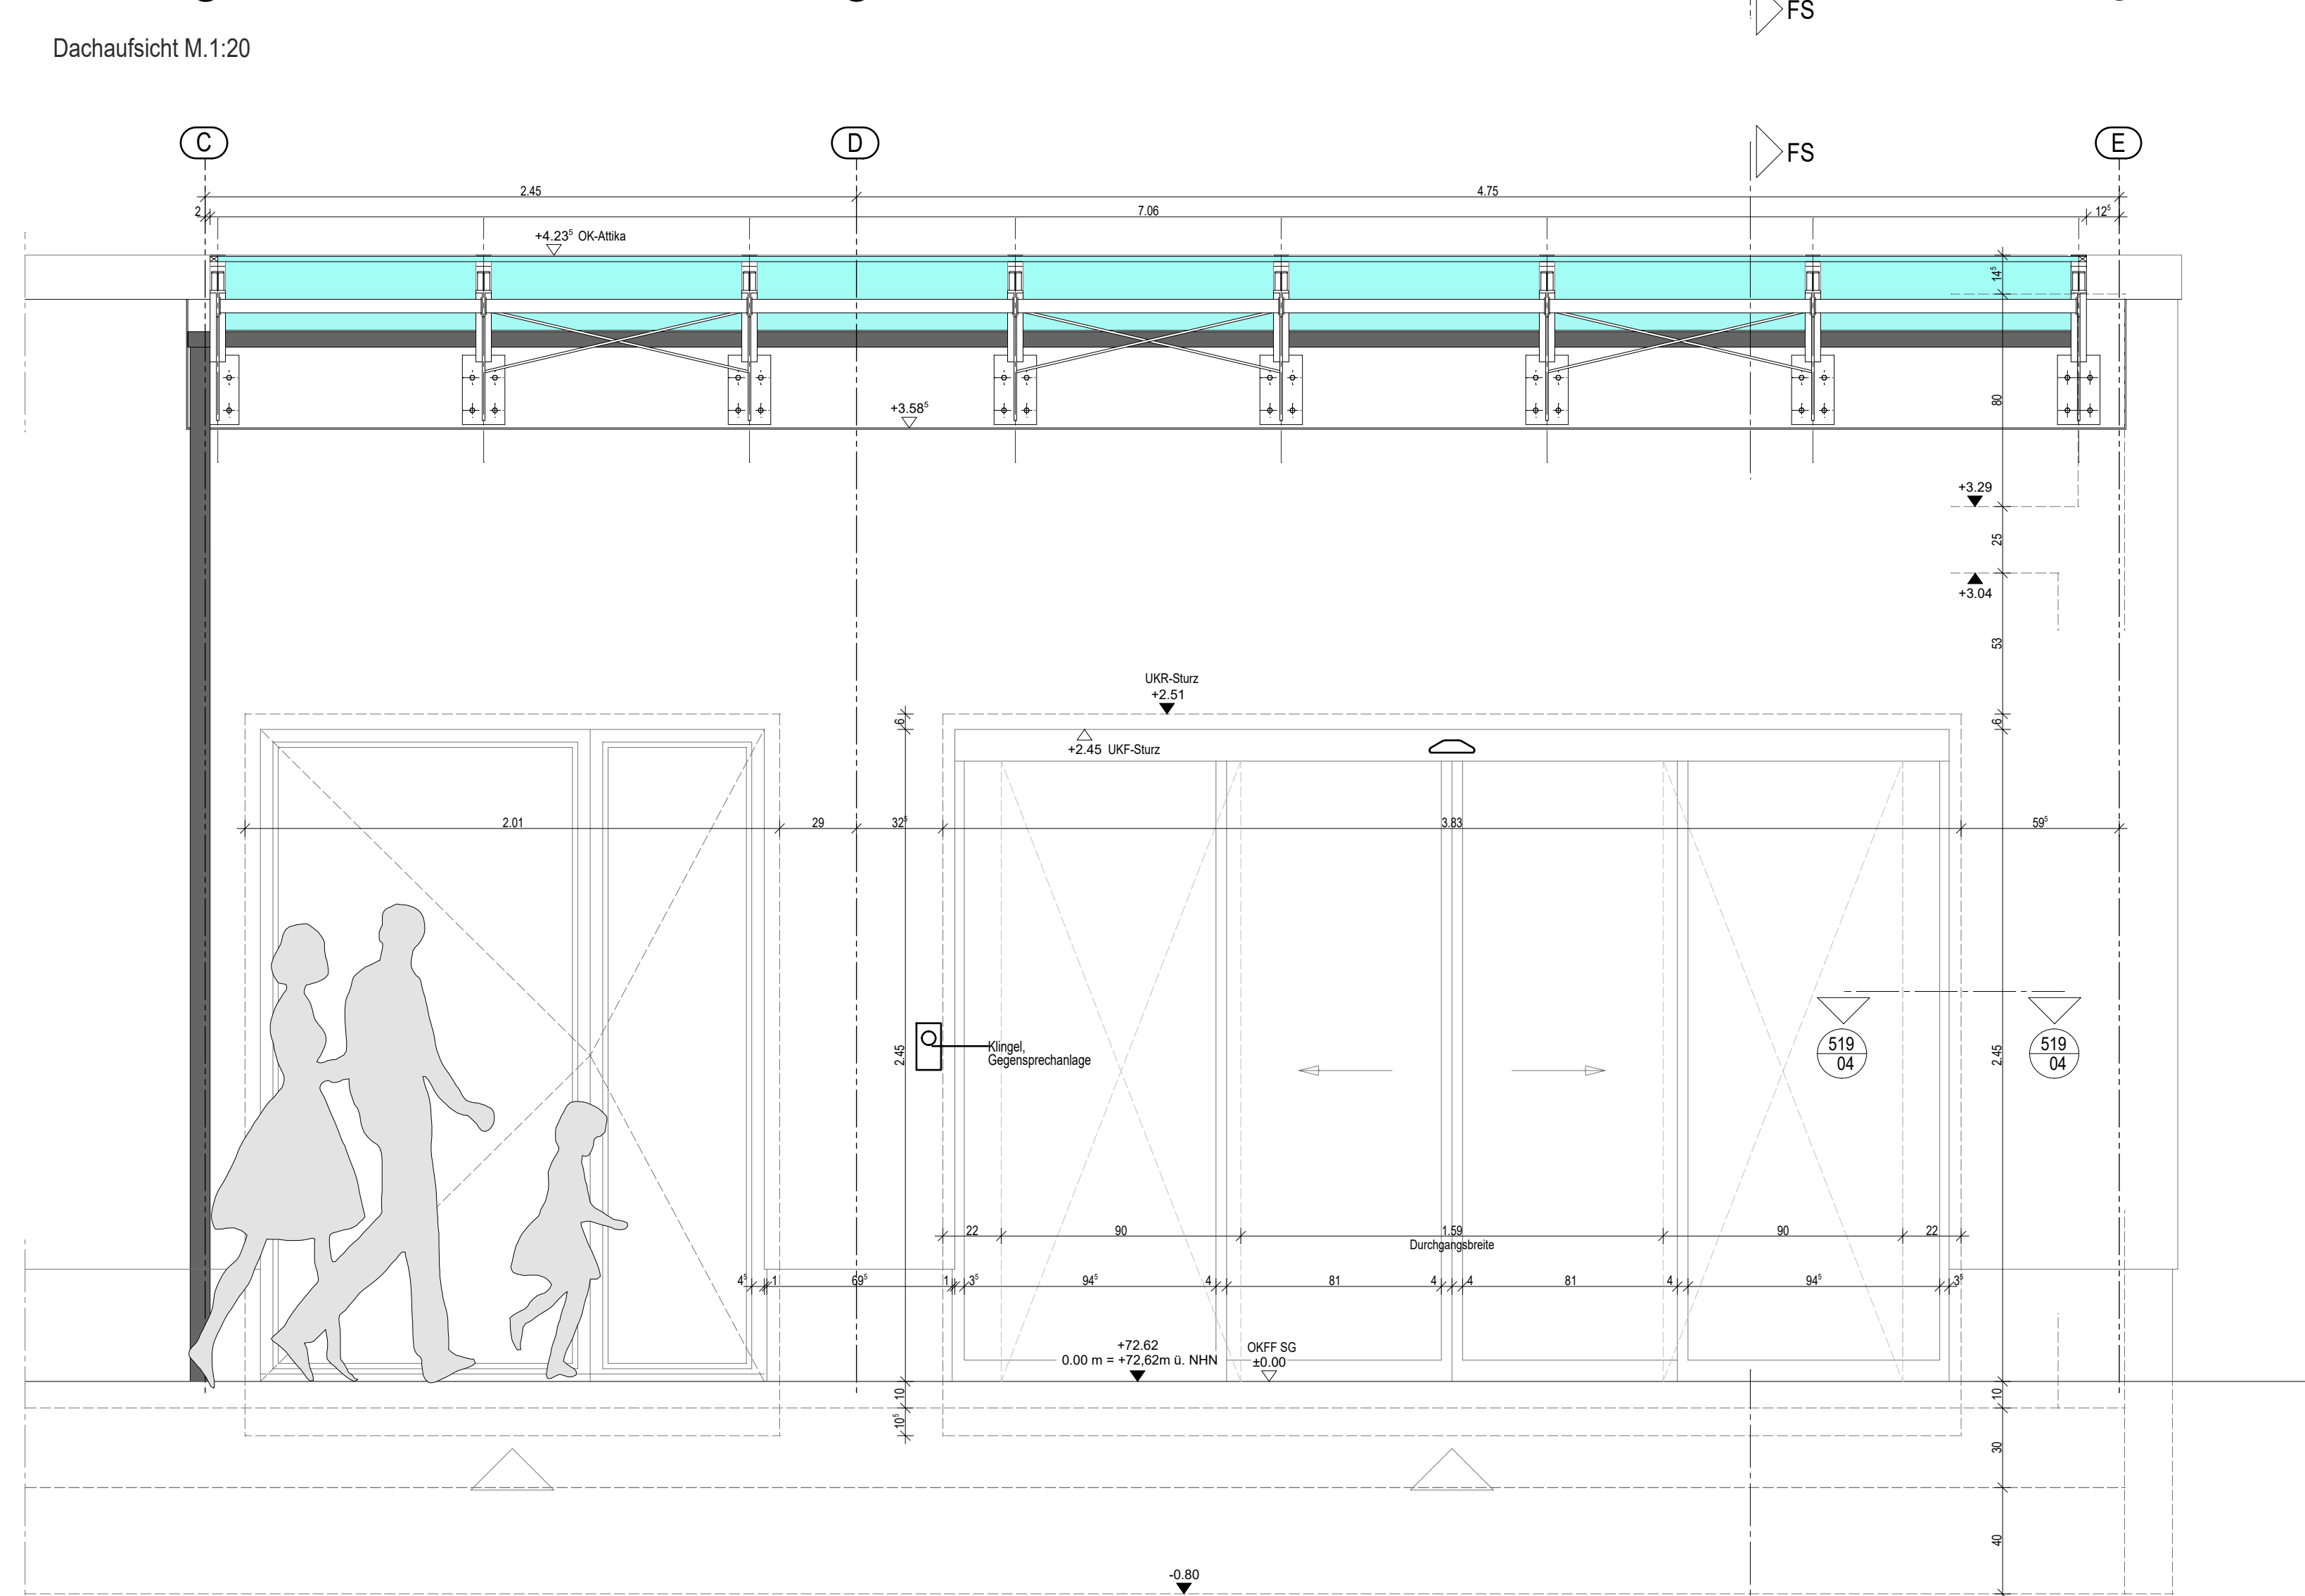


[illegible]

3.0 SYMBOLE IN SCHNITT UND ANSICHT


± 0.00		=	OBERKANTE ROHBAU bzw. UNTERKANTE ROHBAU	$- 0.15$		=	OBERKANTE AUSBAU bzw. UNTERKANTE AUSBAU
------------	---	---	--	----------	---	---	--

[illegible]

6.0 SYMBOLE IM GRUNDRISS (SANITÄR)

 HANDWASCHBECKEN	 WC-BECKEN	 RODENANLAUF
 WASCHTISCH	 AUSGUSSECKEN	 STECKECKENSPÜLER
 ARZTE-WASCHTISCH MIT FÄHRES-ARMATUR	 AUSGUSSECKEN MIT BEIN- / GÖSSEGERÄT	 PAPIERHANDTUCHSPENDER UND AUFWÜRFLER
 MÖBELWASCHTISCH	 OBJEKTE FAÇHL.	 PLANUNG-FREI

NEUE MÖBLIERUNG GSP
DARSTELLUNG MIT
FULLFACHEN

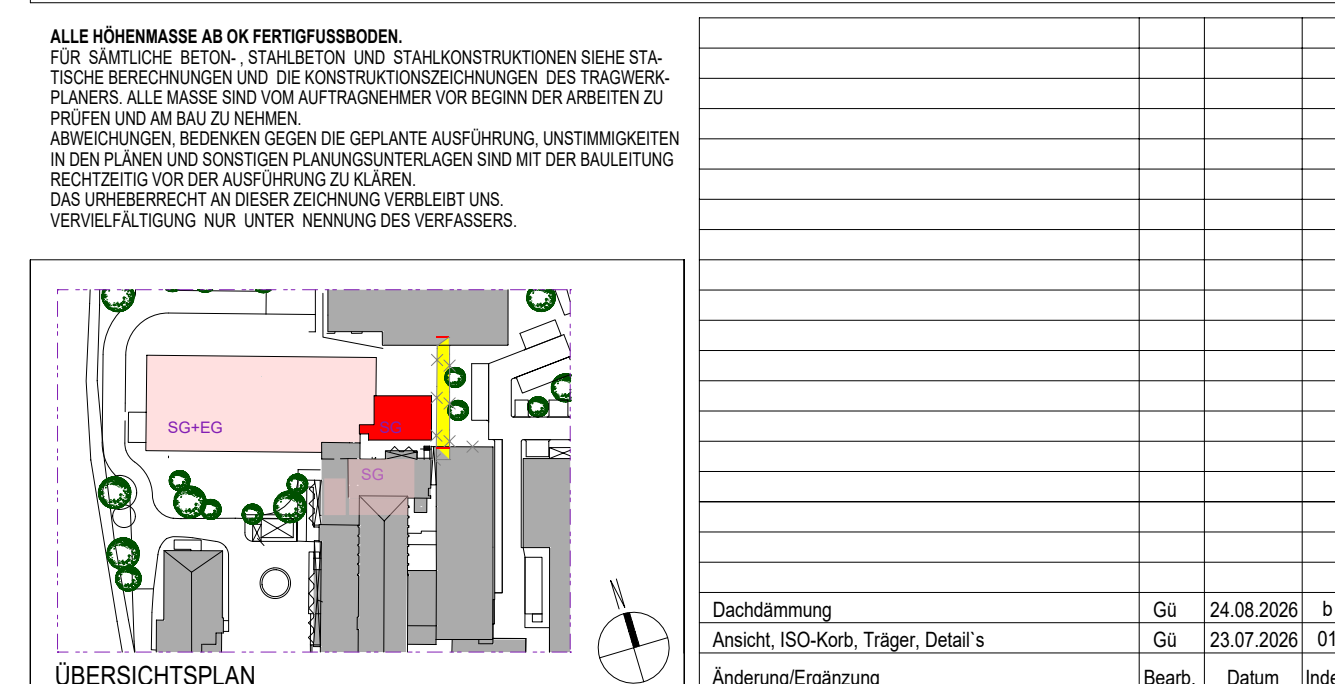

GS P Architekten GmbH & Co. KG

Am Speicher XI, Segment 6
28217 Bremen
T (0421) 20 36 4 - 0
F (0421) 20 36 4 - 29
www.architekten-gsp.de
info@architekten-gsp.de

Projekt-Nummer, Projektbezeichnung, Projektschrift 211-SFA Ahlen	
Planbezeichnung, Platinhalt Fassadenschnitt Vordach, Schiebetür	Bauteil Detail Planart Detailplan
Plan-Schl. 211-NA-OPL-5-FS-XX-519-V-b Ref. Arch. Bauherr Entwurfsverfasser	Gliederung LPH5 Ausführung Gezeichnet Gü / 25.06.2026 Maßstab 1:20, 1:10 Blattgröße 594x1200