


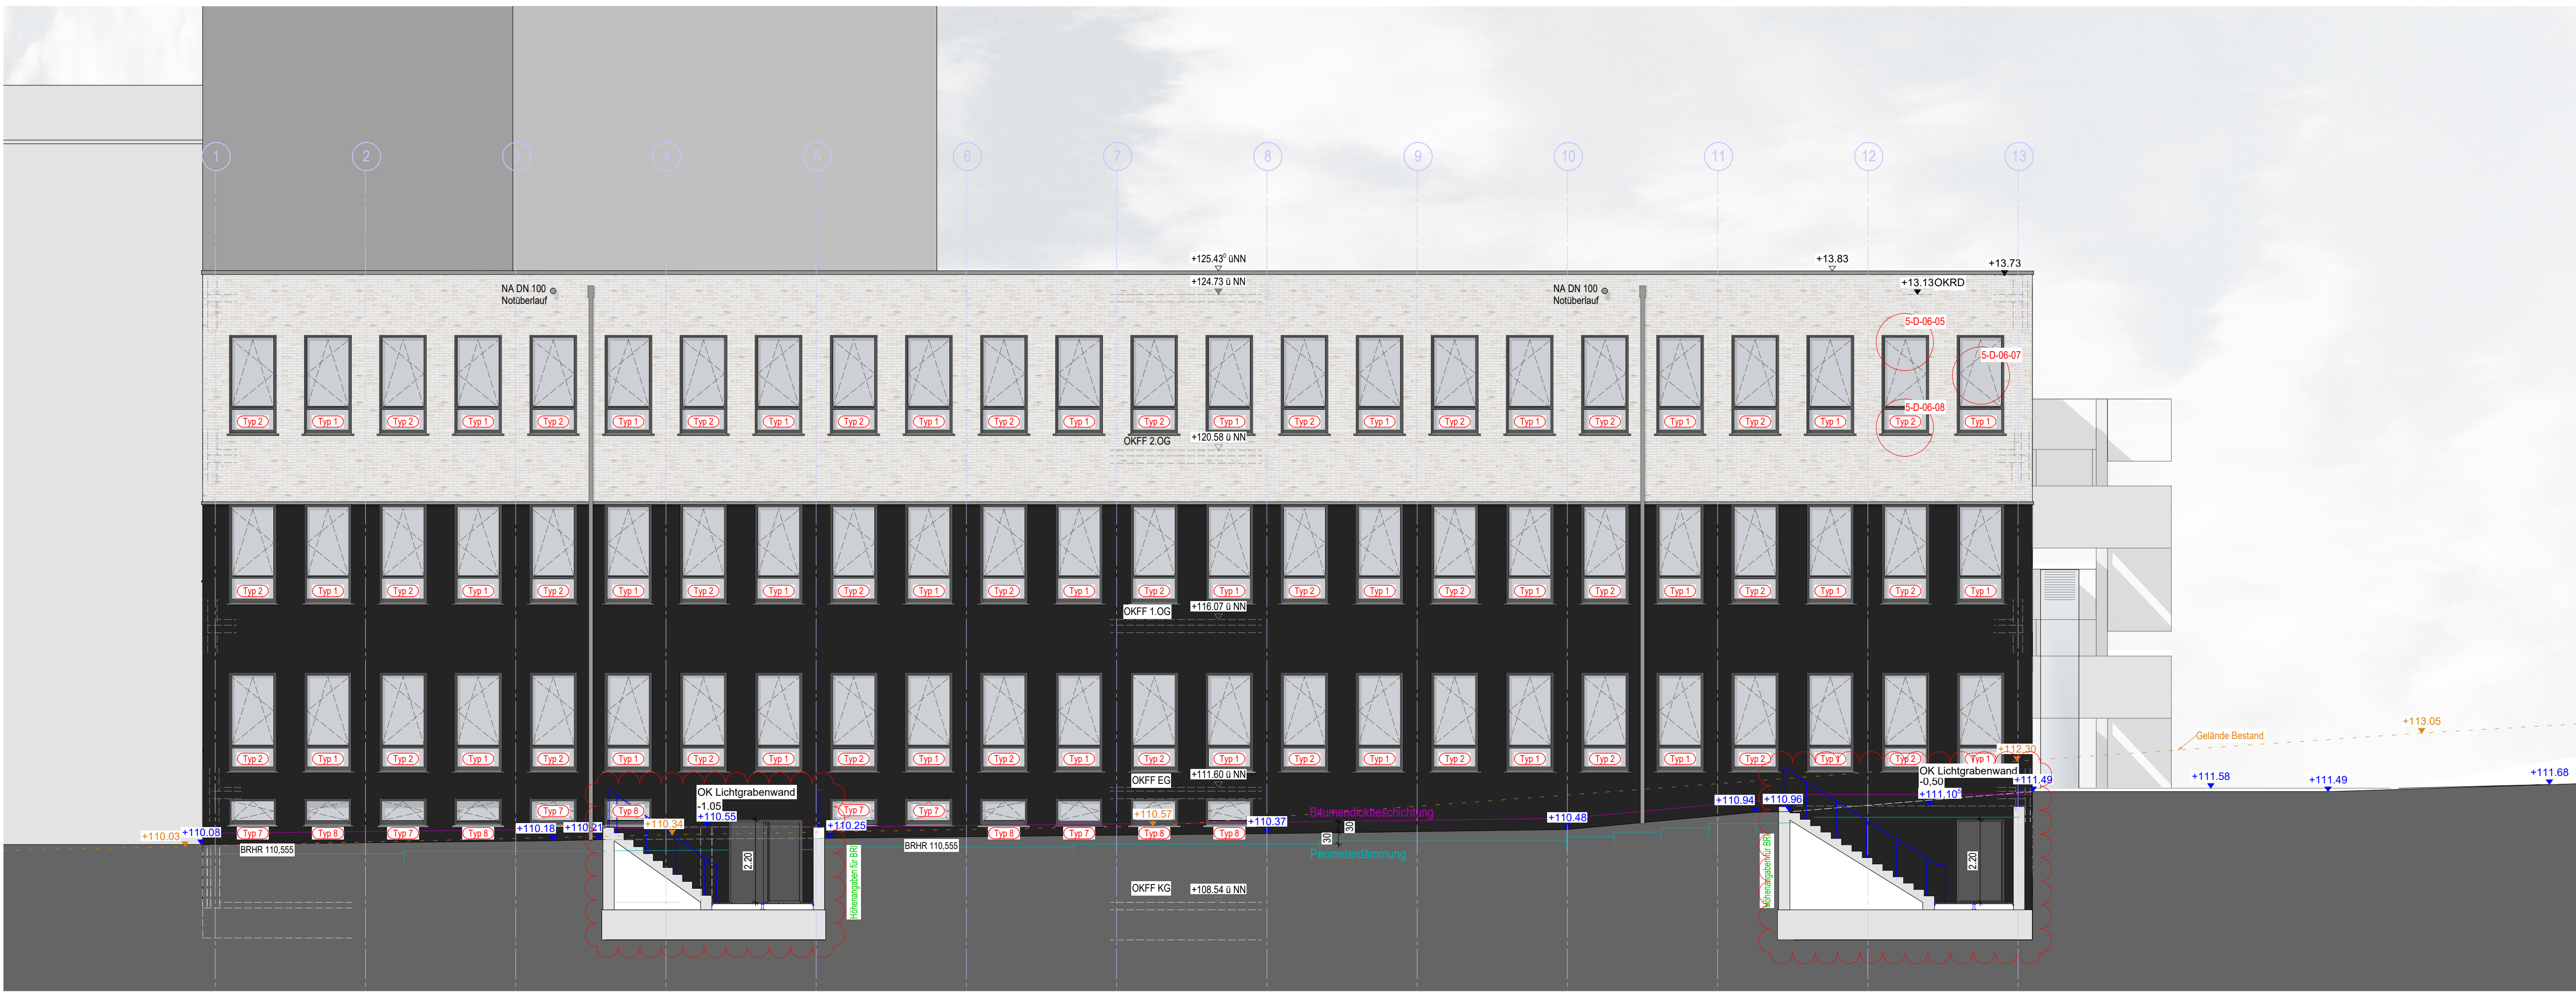

Ansicht West



Ansicht Süd



Ansicht Nord



Ansicht Ost

LEGENDE :

WÄNDE	
	Stb.-Wand
	Mauerwerk
	Trockenbau
	Bestand Stahlbeton
	Bestand Mauerwerk
	Abbruch Wand
	Absetzpunkt
ALLGEMEIN	
	Gelände Bestand
	Geplantes Gelände
	Nachanforderungen
BRANDSCHUTZ	
	Brandschutztür T90 und Rauchschutztür nach DIN 18095
	Brandschutztür T30 und Rauchschutztür nach DIN 18095
	Brandschutztür T30 nach DIN 4102-5
	Rauchschutztür nach DIN 18095
	dichtschließende Tür mit vollwandigem Türblatt und dresseitig umlaufender Dichtung
	dicht- und selbstschließende Tür mit vollwandigem Türblatt und dresseitig umlaufender Dichtung
	dicht- und selbstschließende Tür mit vollwandigem Türblatt und dresseitig umlaufender Dichtung
	Rettungsweg
	Rettungsweg/Notausgang
	2. Rettungsweg über Fenster (≥ 0,80m x 1,20m, BRH ≤ 1,20m)
	Evakuierungstuhl
	REI(EI) 30 (F30) tragendes/nichttragendes Bauteil
	REI(EI) 90 (F90) tragendes/nichttragendes Bauteil
	Treppenumkleidung mit Anforderungen an Brandwand
	REI(EI) 90-M (F90-A-M) Brandwand
	Brandmelder
	Feuerlöscher
	Rauch- und Wärmeabzugseinrichtung, Auslösestelle
	Rauch- und Wärmeabzugseinrichtung
	Blitzableiter
	Feuerwehr-Schlüsseldepot
	Freischaltetelement
	Brandmeldezentrale
	Feuerwehr-Bedienfeld
	Feuerwehr- Informations- und Bediensystem
	REI(EI) 30 (F30), Decke, öffnungslos
	Schlauchanschlussventil, trocken, C-Anschluss
	Steigleitung trocken
	Festverglasung F 30

OBJEKT	 ST. ELISABETH-HOSPITAL BECKUM Elisabethstraße 10 59269 Beckum
MASSNAHME	Aufstockung Bettenhaus II - Altersmedizin
BAUHERR	 ST. ELISABETH-HOSPITAL BECKUM St. Elisabeth-Hospital GmbH Elisabethstraße 10 59269 Beckum DATUM, UNTERSCHRIFT BAUHERR
ARCHITEKT	 PDA Architekten Ingenieure GmbH & Co. KG Neuenkirchen 3 Am Bahndamm 3 48405 Neuenkirchen Tel.: 05973 / 934299-0 Münster 48149 Münster Wilhelm-Schickard-Str. 10 Tel.: 0251 / 920886-00 Stadthörn 48703 Stadthörn Mühlenstr. 84-86 Tel.: 02563 / 92144-09
INDEX	C 07.09.2026 FR Treppen gem. Statik angepasst, Geländer ergänzt B 31.08.2026 FR Geplante Höhen - Lüftung eingetragen, Fallrohre u. Textfelder entfernt. A 18.11.2025 GR Höhen angepasst nach Vermesseraufmaß, Email 18.11.2025
ÜBERSICHT:	AUSFÜHRUNGSPLANUNG Planart: ANSICHTEN Datum: 10.08.2026 gez.: GR Planbezeichnung: ANSICHTEN Projektnummer: 2512 Maßstab: 1:100 NORDEN, OSTEN, SÜDEN, WESTEN Plannummer: 5-AN-01 Index-Datei: C-