


Ebene EG

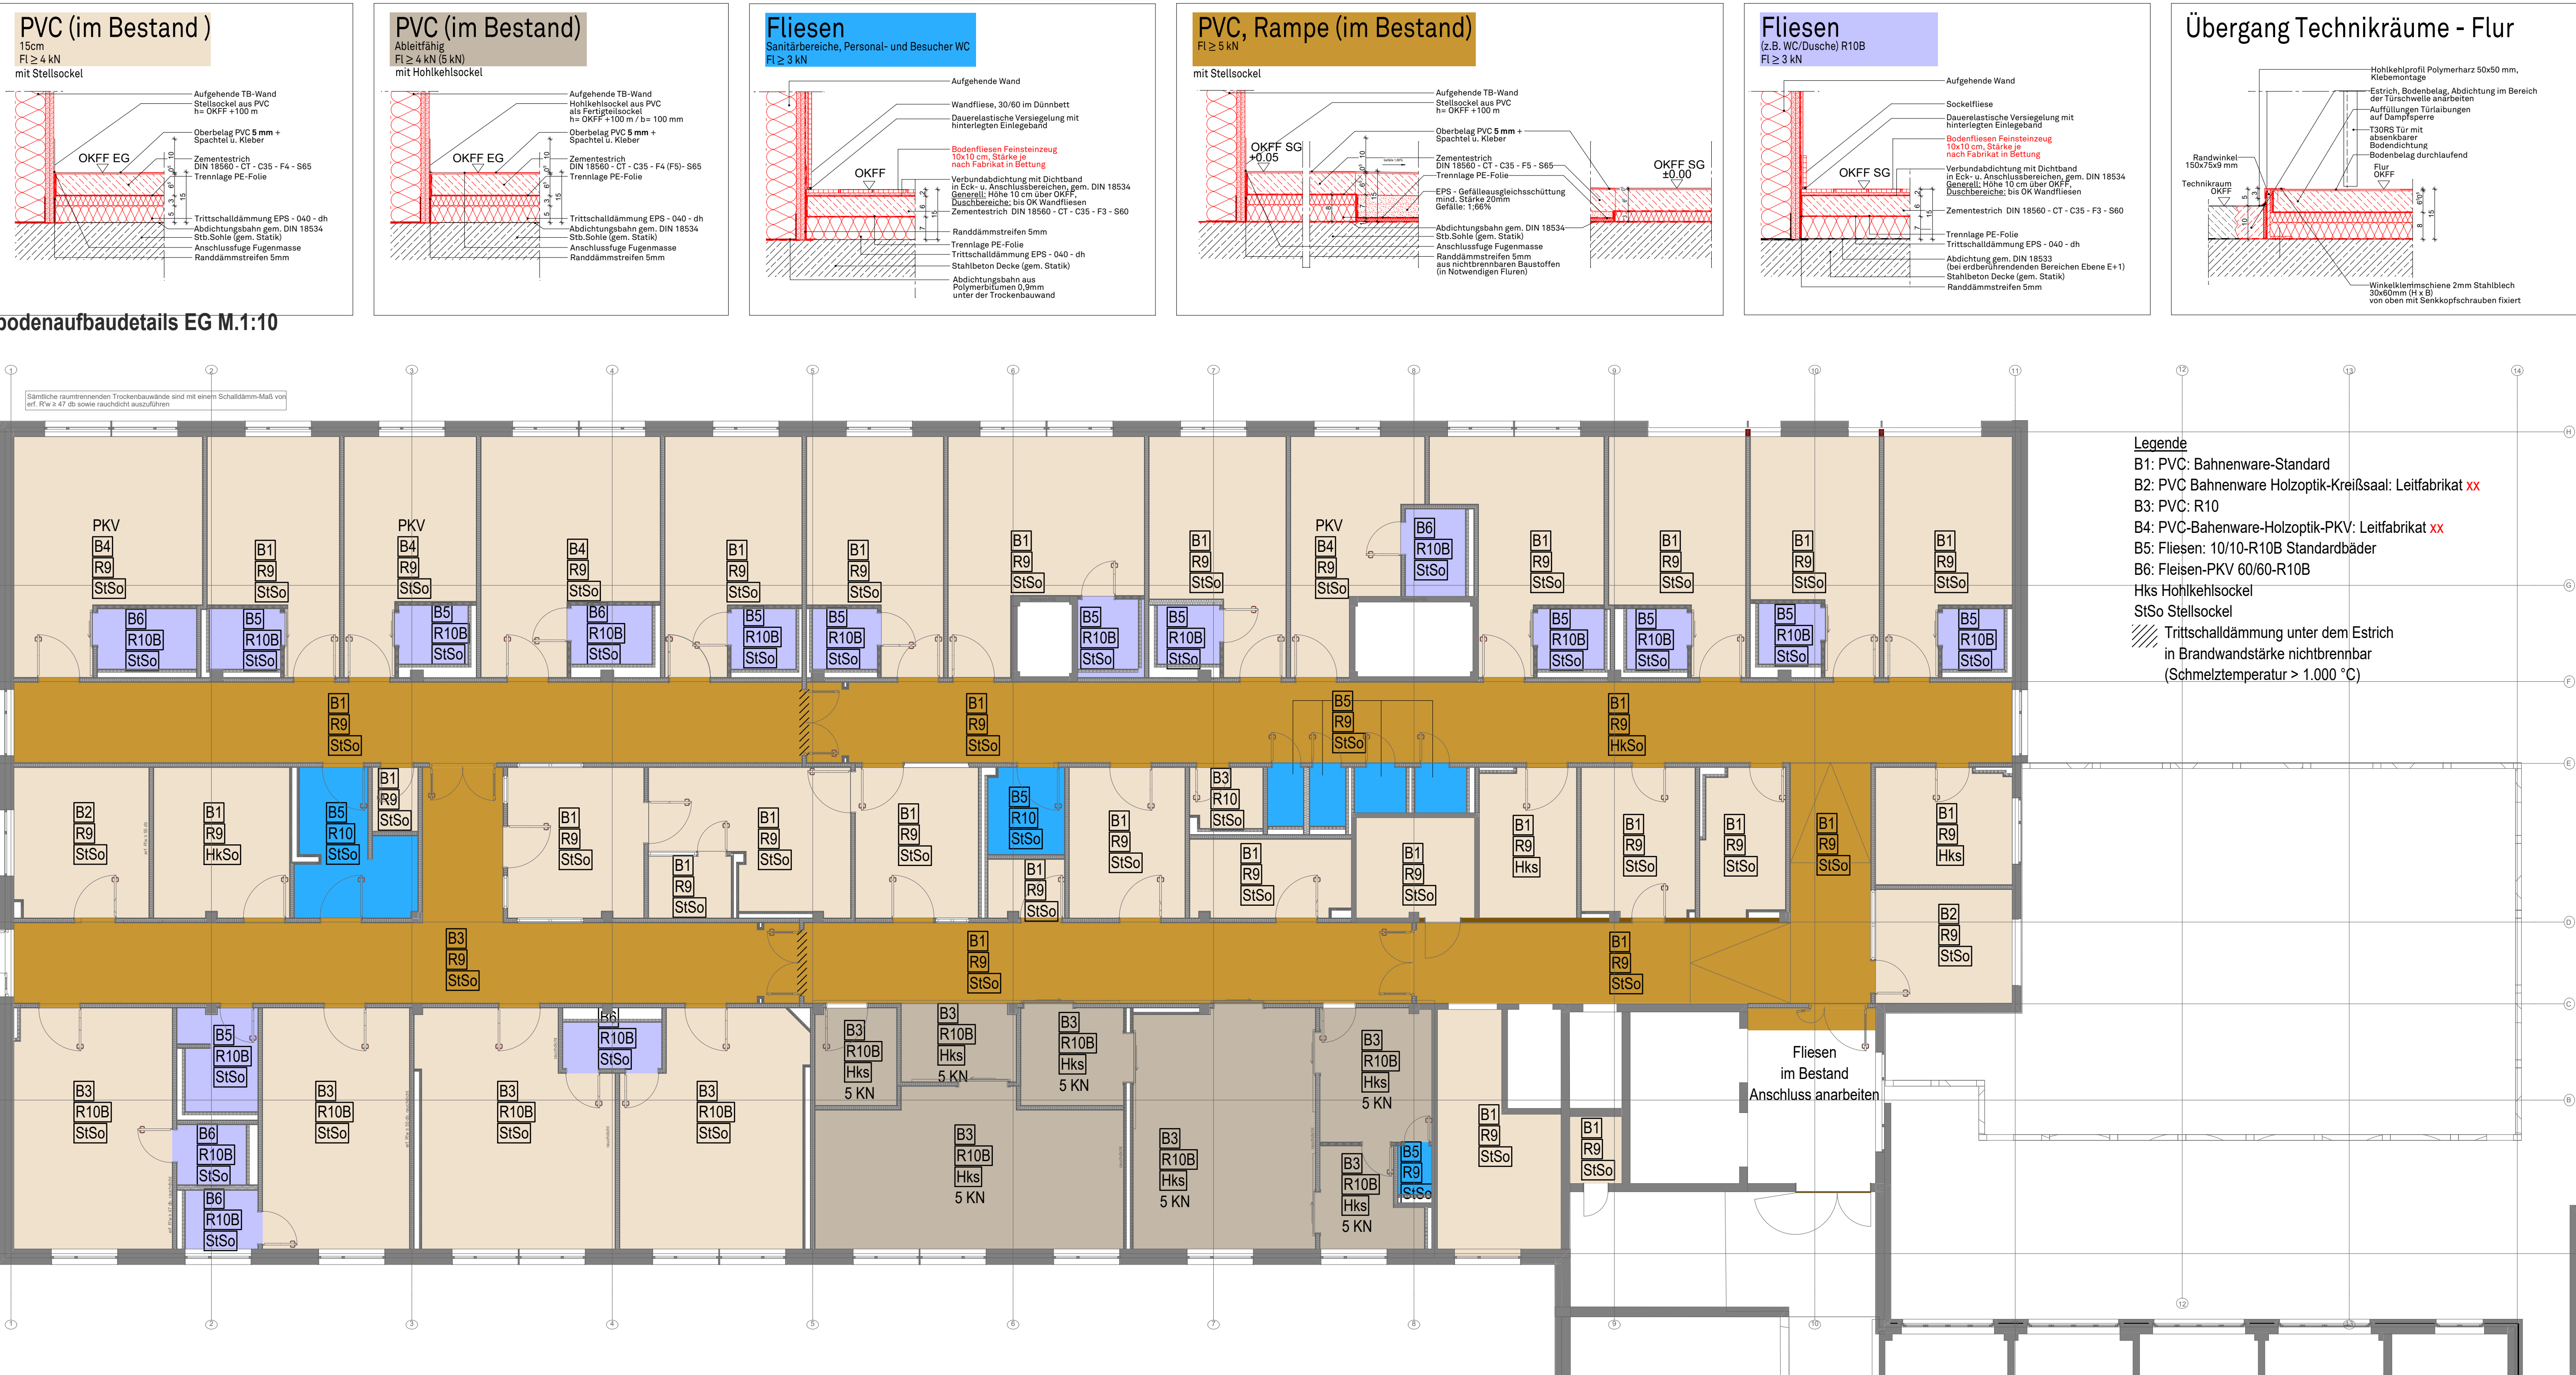

Bodenübersicht EG M.1:100

Legende

1.0 ABKÜRZUNGEN

AbSti = ZUSATZANFORDERUNG AN ABSTURZSCHERDE	G30 = VERGLASUNG NACH DIN 18008-4, H=1,10m	RWA = RAUCH-WARME-ABZUG
AD = ABGEHÄNGTE DECKE	GS = GEFRIERSCHRANK	S = SONNENSCHUTZ
BD = BODENDURCHBRUCH	GS = GESCHIRRSÜLER	SB = SICHTBETON
BMZ = BRANDMELDEZENTRALE	HY = HYDRANTENANSCHLUSS	SV = FERNHEBGERÄT
BRH = BRÜSTUNGSH. ROH AB OKFF	KS = KÜLSORANK	UK = UNTERKANTE
BRF = BRÜSTUNGSH. FERTIG AB OKFF	M = MODULSCHRANK	UKD = UNTERKANTE DECKE
BTM = BETÄUBUNGSMITTELFACH	MD-KS = MED-KÜHLSCHRANK	UZ = UNTERZUG
BZA = BEZUGSACHSE	MM = MIKROVELLE	UZ = ÜBERZUG
DA = DACHSALUF	NA = NOTAUSGANG	V = VERDUNKELUNG (AUSSEN)
DD = DECKENDURCHBRUCH	NO = FENSTER IM NORMALBETRIEB	VSG = VERBUNDSICHERHEITSGLAS
DESI = DESINFIZIATIONSSPENDER	OK = OBERKANTE	WD = WANDDURCHBRUCH
DS = DECKENSCHUTZ	RA = ROHRACHSE	WF = WERTFACH
ELT = ELEKTRO	RA = ROHRACHSE	WM = WASCHMASCHINE
F = FEUERLOSCHENRICHTUNG	REV/I = REVISIONSÖFFNUNG	WS = WANDSCHUTZ
F30/R = BRANDSCHUTZANFORDERUNG	RFB = ROHTFUSSBODEN	WV = WANDVERSTÄRKUNG
FFB = FERTIGFUSSBODEN	RFI = REGENFALLROHR	

2.0 SYMBOLE IM GRUNDRISS

2.1 TURNUMMERN

3.0 SYMBOLE IN SCHNITT UND ANSICHT

4.0 SCHRAFFUREN

5.0 DECKENHÖHEN

6.0 SYMBOLE IM GRUNDRISS (SANITÄR)

Legende

B1: PVC: Bahnenware-Standard

B2: PVC Bahnenware Holzoptik-Kreislaal: Leitfabrikat xx

B3: PVC: R10

B4: PVC-Bahnenware-Holzoptik-PKV: Leitfabrikat xx

B5: Fliesen: 10/10-R10B Standardbäder

B6: Fliesen-PKV 60/60-R10B

Hks Hohlkehlsocle

StSo Stellsocle

Trittschalldämmung unter dem Estrich in Brandwandstärke nichtbrennbar (Schmelztemperatur > 1.000 °C)

ÜBERSICHTSPLAN

GS P Architekten GmbH & Co. KG

St. FRANZISKUS HOSPITAL GmbH ROBERT-KOCH-STR.55 59227 AHLEN

GS P

GS P Architekten GmbH & Co. KG

Am Speicher XI, Segment 6 28217 Bremen T (0421) 20 36 4 - 0 F (0421) 20 36 4 - 28 www.architekten-gsp.de info@architekten-gsp.de

Projekt-Nummer, Projektbezeichnung, Projektschrift

211-SFA Ahlen

Planbezeichnung, Planinhalt

Bauteil

Plan-Schl. 211-NA-OPL-5-BÜ-EG-551-V-0

Ref. Arch.

Bauherr

Entwurfsverfasser

Gliederung LPH5 Ausführung

Gezeichnet GU / 04.08.2026

Maßstab 1:100, 1:10

Blattgröße 500x1000