




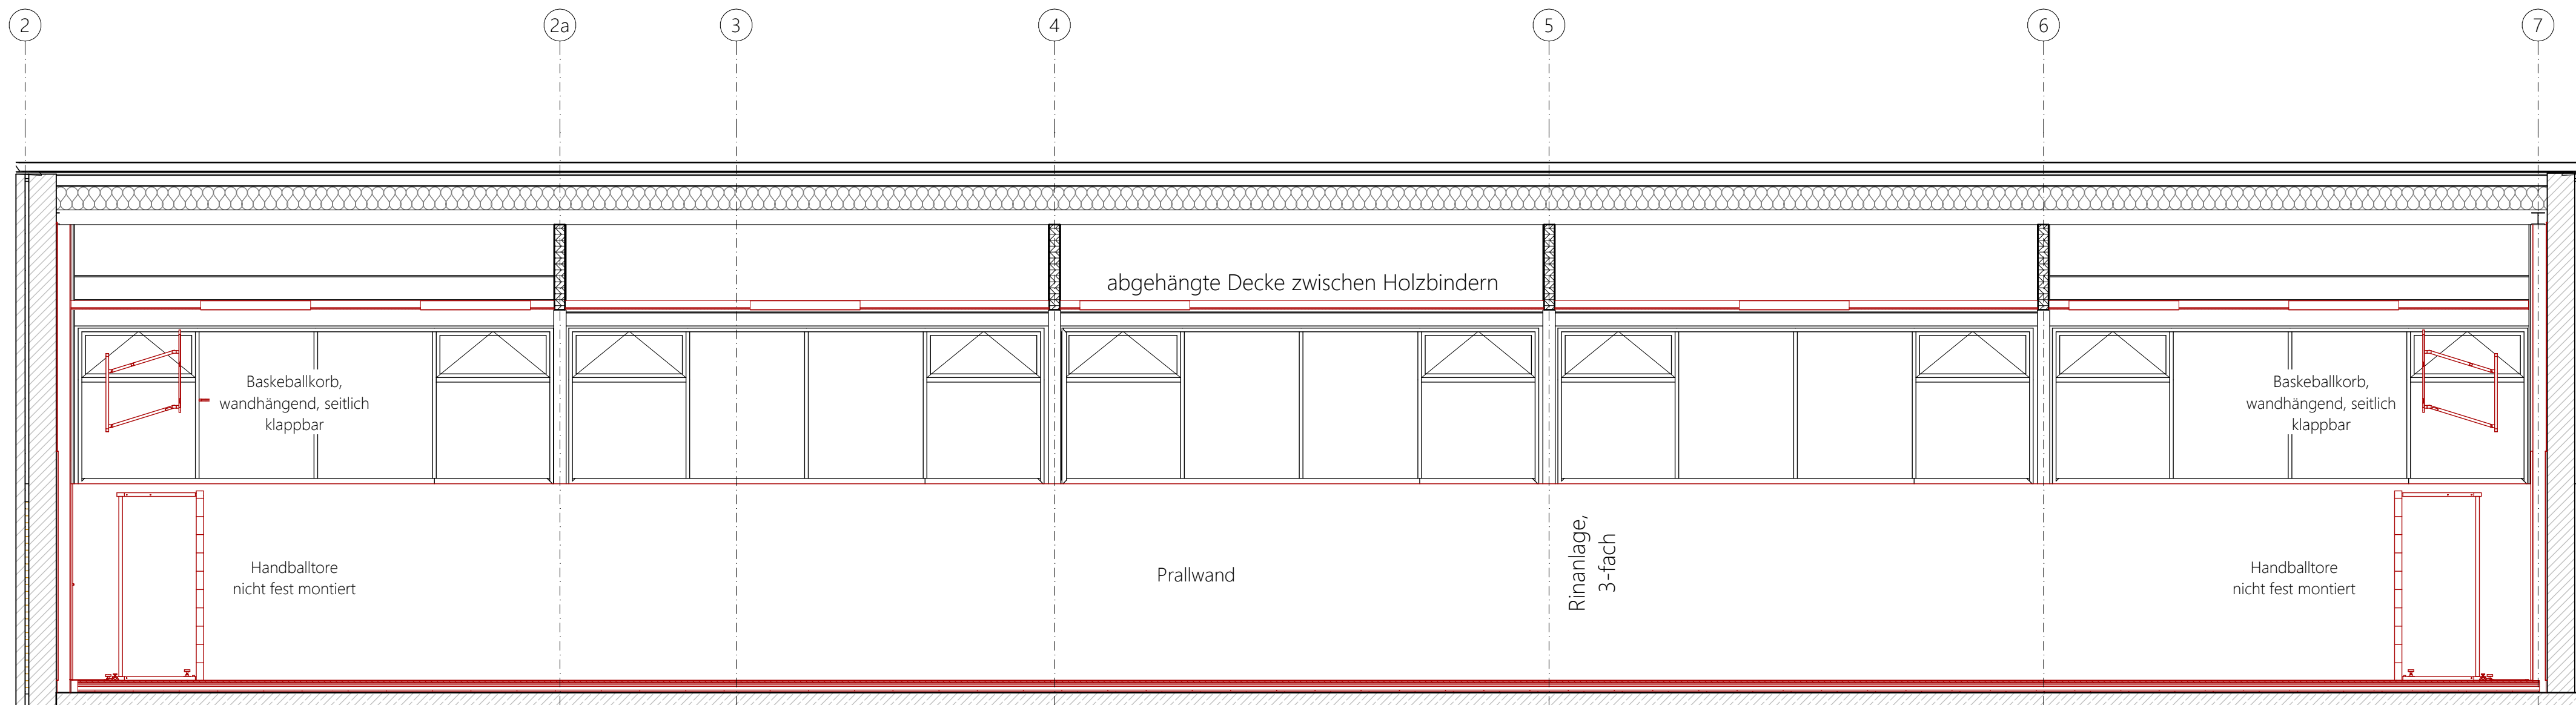


R 0.24	Wand 01	1:50
--------	---------	------

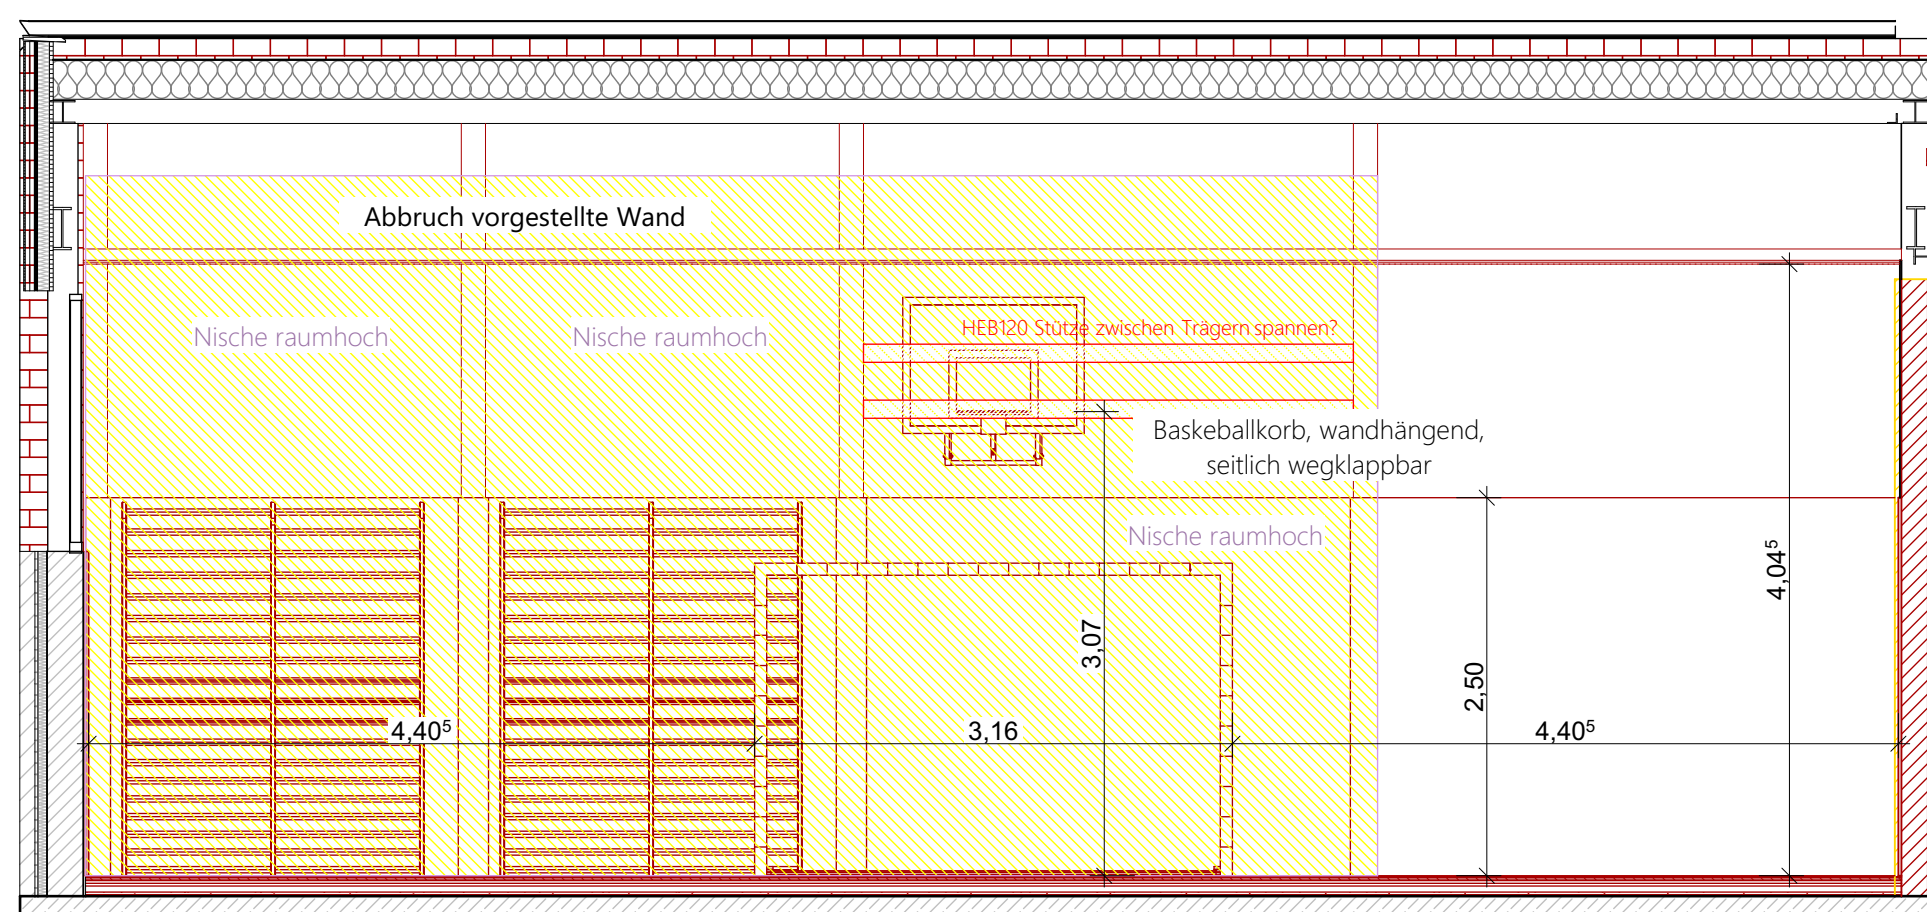

R 0.24	Wand 02	1:50
--------	---------	------

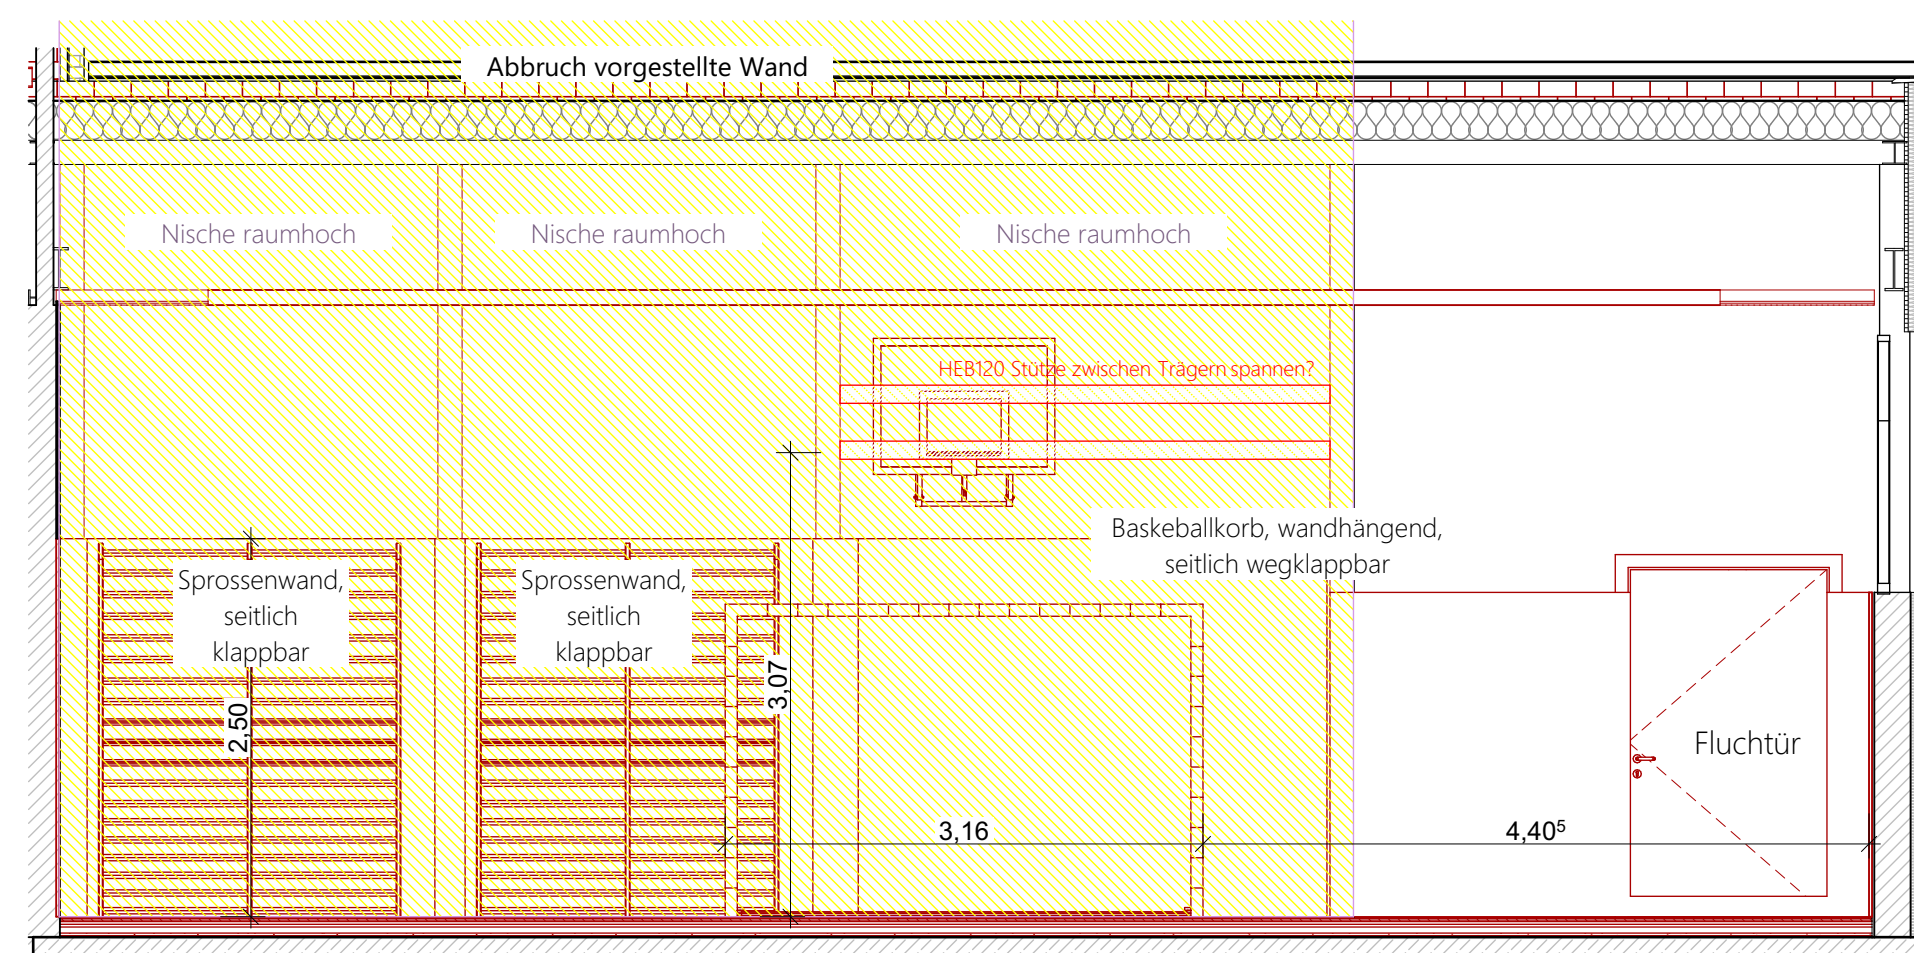

R 0.24	Wand 04	1:50
--------	---------	------

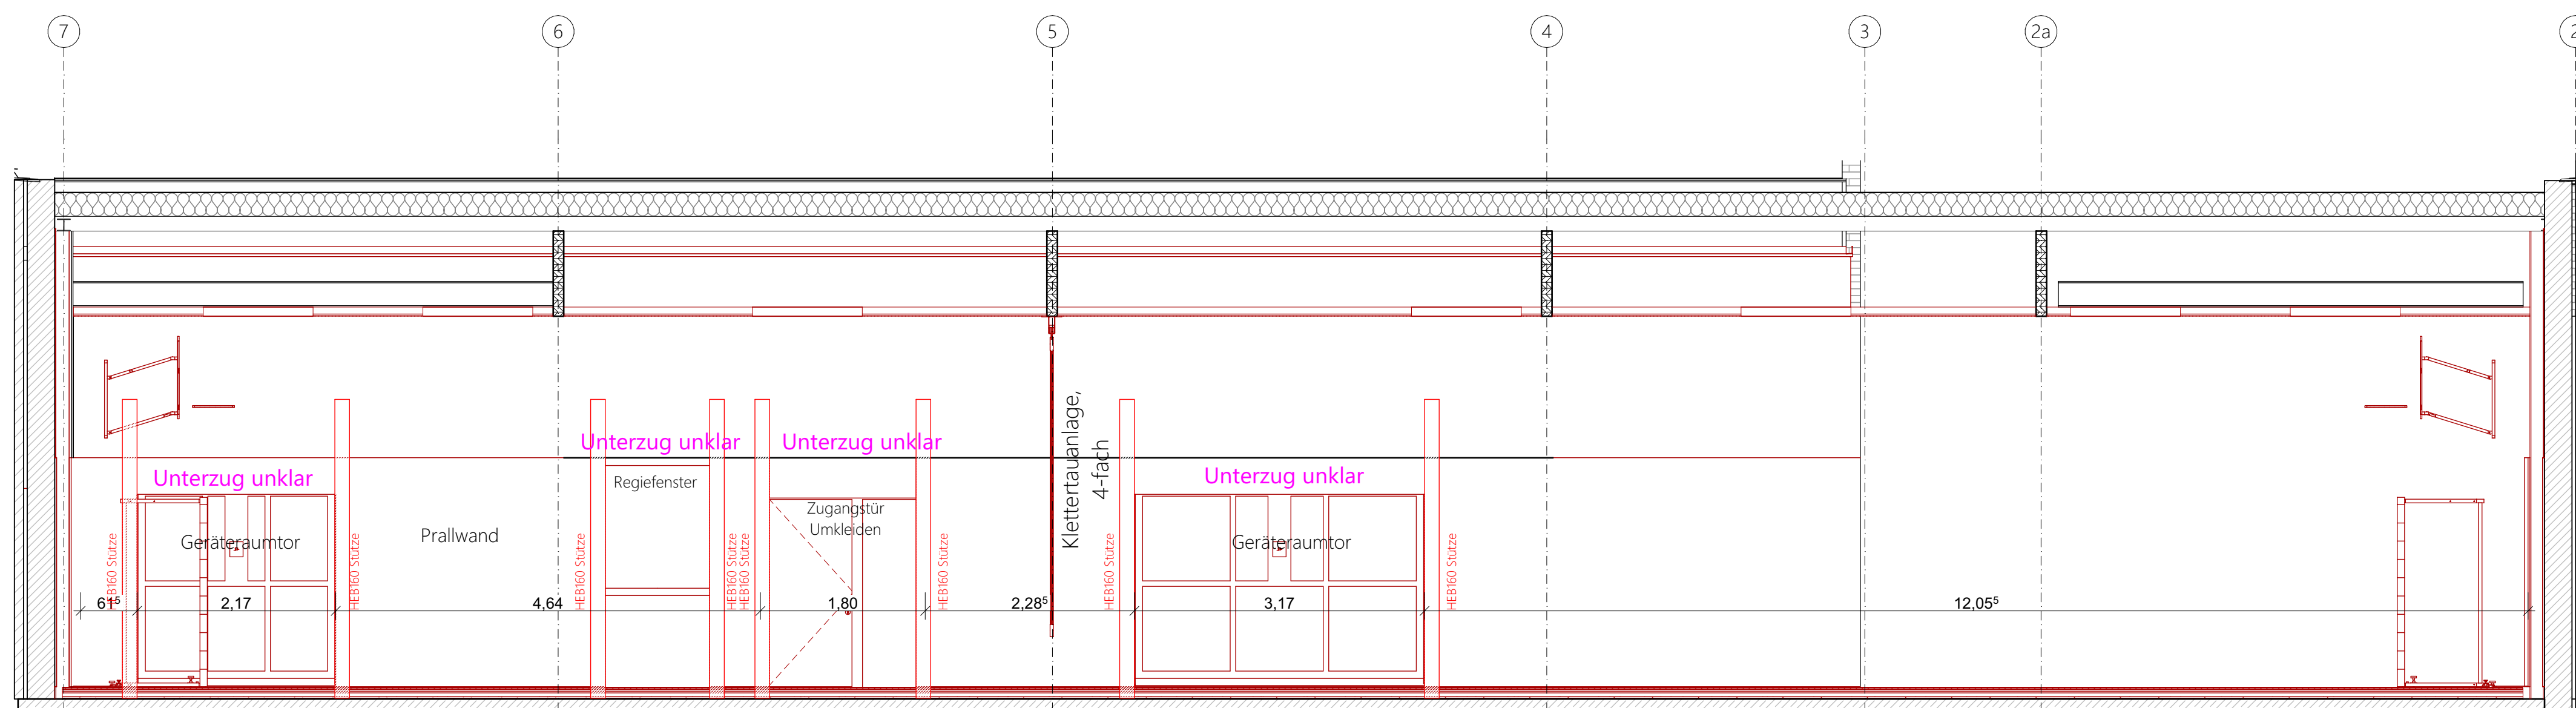

R 0,24	Wand 03	1:50
--------	---------	------

- Legende**
-  Abbruch
 -  Neubau
 -  Xxx
 -  Xxx
 -  Bodendurchbruch
 -  Deckendurchbruch
 -  OK Fertigmaß Grundriss
 -  OK Rohbaumaß Grundriss
 -  OK/ UK Fertigbau Schnitt
 -  OK/ UK Rohbau Schnitt

- S = Sanitär
H = Heizung
E = Elektro
L = Lüftung
G = Gas
FD = Fundamentdurchbruch
FA = Fundamentaussparung
FS = Fundamentschlitz
WD = Wanddurchbruch
WA = Wandaussparung
WS = Wandschlitz senkrecht
WW = Wandschlitz waagrecht
DD = Deckendurchbruch
DA = Deckenaussparung
DS = Deckenschlitz
FBS = Fußbodenschlitz
FBA = Fußbodenaussparung

[illegible]

Sämtliche Maße sind vom Unternehmer eigenverantwortlich am Bau zu prüfen. Alle Werkpläne sind nur in Verbindung mit den gültigen Schal- und Bewehrungsplänen des Tragwerksplaners, sowie den Durchbruchplänen der Fachingenieure gültig und/oder den ergänzenden Angaben. Dehnungspläne sind nach Angabe Tragwerksplaner auszuführen. Der Ausführende ist verpflichtet, den Auftraggeber auf etwaige Unstimmigkeiten der Ausführungsunterlagen hinzuweisen (VOB, § 3.3).

Sozialtrakt
Detmerode
Bonhoeffer Str. 33
38444 Wolfsburg

Auftraggeber:In
Geschäftsbereich Sport
Stadt Wolfsburg
Rothenfelder Straße 14
38440 Wolfsburg

Entwurfsverfasser:In

Ausführungsplanung
Innenansicht
Gymnastikhalle
Innenansicht

Maßstab 1:50
Datum 08.09.2026
Format (841x594) A1
Z.nr. 05_Ai-02