


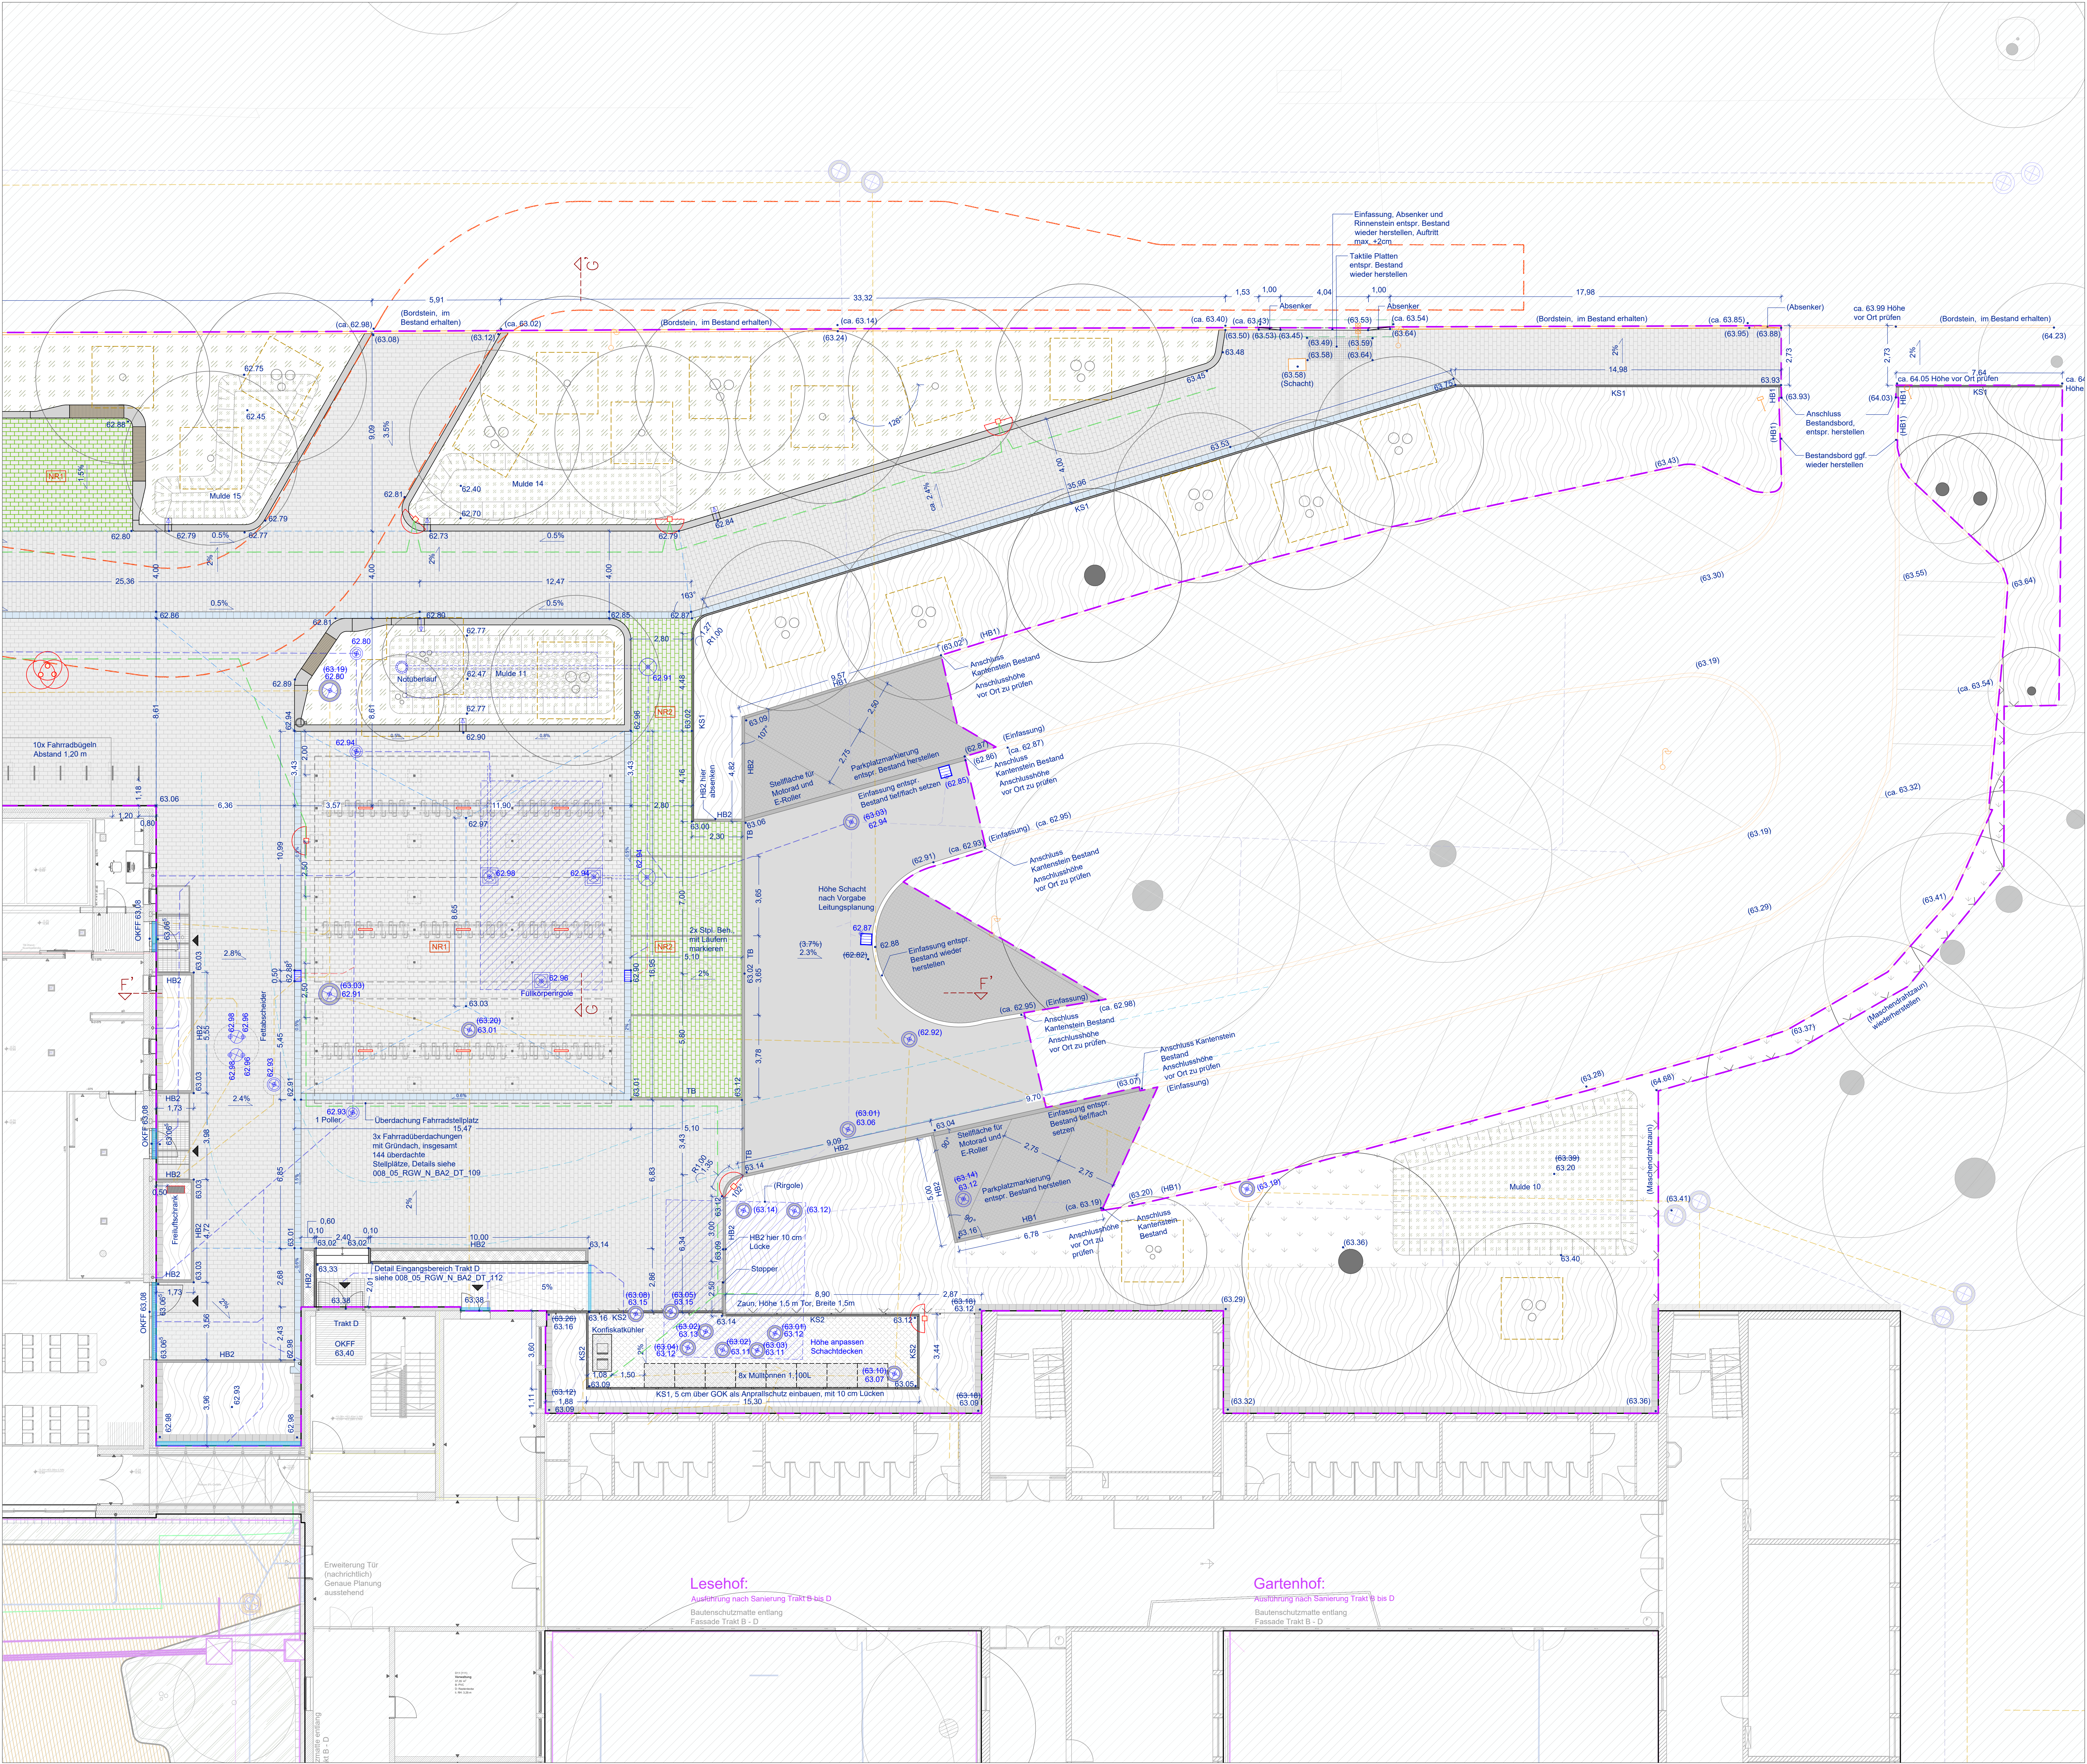

Planzeichen

• 63.05 Höhen Planung

• (63.05) Höhen Bestand, gemäß Vermesser

• (63.05) überplante Bestandshöhe

• 62.94 Höhen Schacht

(Text) Text Bestand

Text Text Planung

2% Gefälle

Gefälleknick / Visur

Grenze / Leistungsgrenze

Feuerwehrstieflfläche

Absenker

Einbauten und Ausstattung im Bestand

Baumgrube siehe 008_05_RGW_N_BA2_DT_113

008_05_RGW_N_BA2_DT_114

Fläche von Bebauung freihalten, nächste Baubauabschnitt

temporäre Kantenstein, gem. LV

Schleppkurve Lieferwagen

Gehölze

Baum Bestand, Standort gemäß Vermesser

Baum Planung, Details siehe Pflanzplanung

Vegetationstypologien

Details siehe 008_05_RGW_N_BA2_RD_103

WF - Wiesentfläche

STR - Strauchfläche

SF - Staudenfläche

HE - Hecke geschnitten

Befestigte Flächen

Details Belege siehe 008_05_RGW_N_BA2_RD_101

Details Verlegemuster siehe 008_05_RGW_N_BA2_DT_107

NP1 - Natursteinpflaster begehbar

NP2 - Natursteinpflaster, befahrbar

NR1/NR2 - Natursteinpflaster mit Fugen Fugenfüllung Rasengrün mit Substrat, NR1 begehbar, NR2 befahrbar

NR1 - Natursteinpflaster mit Fugen Fugenfüllung Bettungsmaterial, begehbar

KP1 - Kleinstpflaster, begehbar

KP2 - Kleinstpflaster, befahrbar, entspr. Bestand herstellen

AS - Asphaltdecke

Traufplatte Details siehe 008_05_RGW_N_BA2_RD_104

Taktile Platten

Einfallungen

Details Einfallungen siehe 008_05_RGW_N_BA2_RD_102

TB/HB Einfallungen Planung:

TB = Tiefbord

HB = Hochbord

KS = Eisenkantenstein

Sitzkante als Beeteinfassung, siehe 008_05_RGW_N_BA2_DT_106

Einbauten

Zaun

Entwässerung

Plasterlinie Details siehe 008_05_RGW_N_BA2_RD_105

Höhen Schacht

008_05_RGW_N_BA2_RD_105

008_05_RGW_N_BA2_RD_106_AIS

Versickerungsmulde (gemäß Vorgabe Wasserplanung Sieker mbH)

Fassadenrinne, nachrichtlich übernommen aus Planung struk architektur GmbH

Abtrittrost, nachrichtlich übernommen aus Planung struk architektur GmbH

Ablauf, nachrichtlich übernommen aus Planung BPR - Ingenieure GmbH & Co. KG

Ablauf Planung

Schacht Bestand (nach Vorgabe Leistungsplanung)

Schacht Planung (nach Vorgabe Leistungsplanung)

Schacht + Rohre (nach Vorgabe Planung Regenwasserbewirtschaftung von Sieker mbH)

Speicher Substrat (nach Vorgabe Planung Regenwasserbewirtschaftung von Sieker mbH)

Ausstattungen

Fahrradbügel, Details siehe 008_05_RGW_N_BA2_DT_111

Fahrradständer Hoch-Tiefensteller Abstand 50 cm, entspr. Bestand

Abfallbehälter

Ampel Bestand

Mastleuchte Bestand

Schilder Bestand

Ablauf Bestand

Technische Anlagen

nachrichtlich übernommen aus Planung ibl - Ingenieurbüro für Elektrotechnik GmbH

Mastleuchte (nach Vorgabe Lichtplanung)

Projektleuchte (nach Vorgabe Lichtplanung)

Decken-Anbauleuchte (nach Vorgabe Lichtplanung)

Erdkabel

Leistungen

nachrichtlich übernommen aus Planung BPR - Ingenieure GmbH & Co. KG

Leitung Regenwasser, Bestand

Leitung Regenwasser, Planung

Leitung Abwasser, Bestand

Grundlagen:

Vermesser: Vermessungsamt Emden Str., Ratsgymnasium Wolfsburg Bestandsmessung der Außenanlagen, Stand August 2021 Ergänzung Stammblätter Juni 2024

Architekt: struk architektur GmbH, Plan-Nr.: Stand 01.12.2025

Lichtplanung: ibl - Ingenieurbüro für Elektrotechnik GmbH, Plan-Nr.: RWB-TP05-ELT-LA-001-00, Stand 03.06.2026

Leistungsplanung: BPR - Ingenieure GmbH & Co. KG, Plan-Nr.: 231_SLAPe, Lp3_AU_M200, Stand 04.05.2026

Regenwasserbewirtschaftung: Ingenieurgesellschaft Prof. Dr. Sieker mbH, Plan-Nr.: RGW_LP3_LP_LP, Stand 02.02.2026

INDEX

DATUM

GEZ

ÄNDERUNGSHINWEIS

PROJEKT/BAUVORHABEN

Ratsgymnasium Wolfsburg Freianlagenplanung

BAUHERR

Stadt Wolfsburg

Datum, Unterschrift

vertreten durch:

Geschäftsbereich Grün | Grün und Freiraumplanung

Dessauer 38

D-38446 Wolfsburg

PLANVERFASSER

ARCHITEKT

PLANINHALT

Lageplan Teilbereich Ost

LEISTUNGSPHASE

AUSFÜHRUNGSPLANUNG

PLANDATEN:

MASSSTAB

1:100

GEZEICHNET

TG | SZ

GEPRÜFT

TG

DATUM

12.03.2026

PLANFORMAT

A0

PLANNUMMER

008_05_RGW_N_BA2_LP_104

INDEX

-

NUR ZUR KALKULATION