



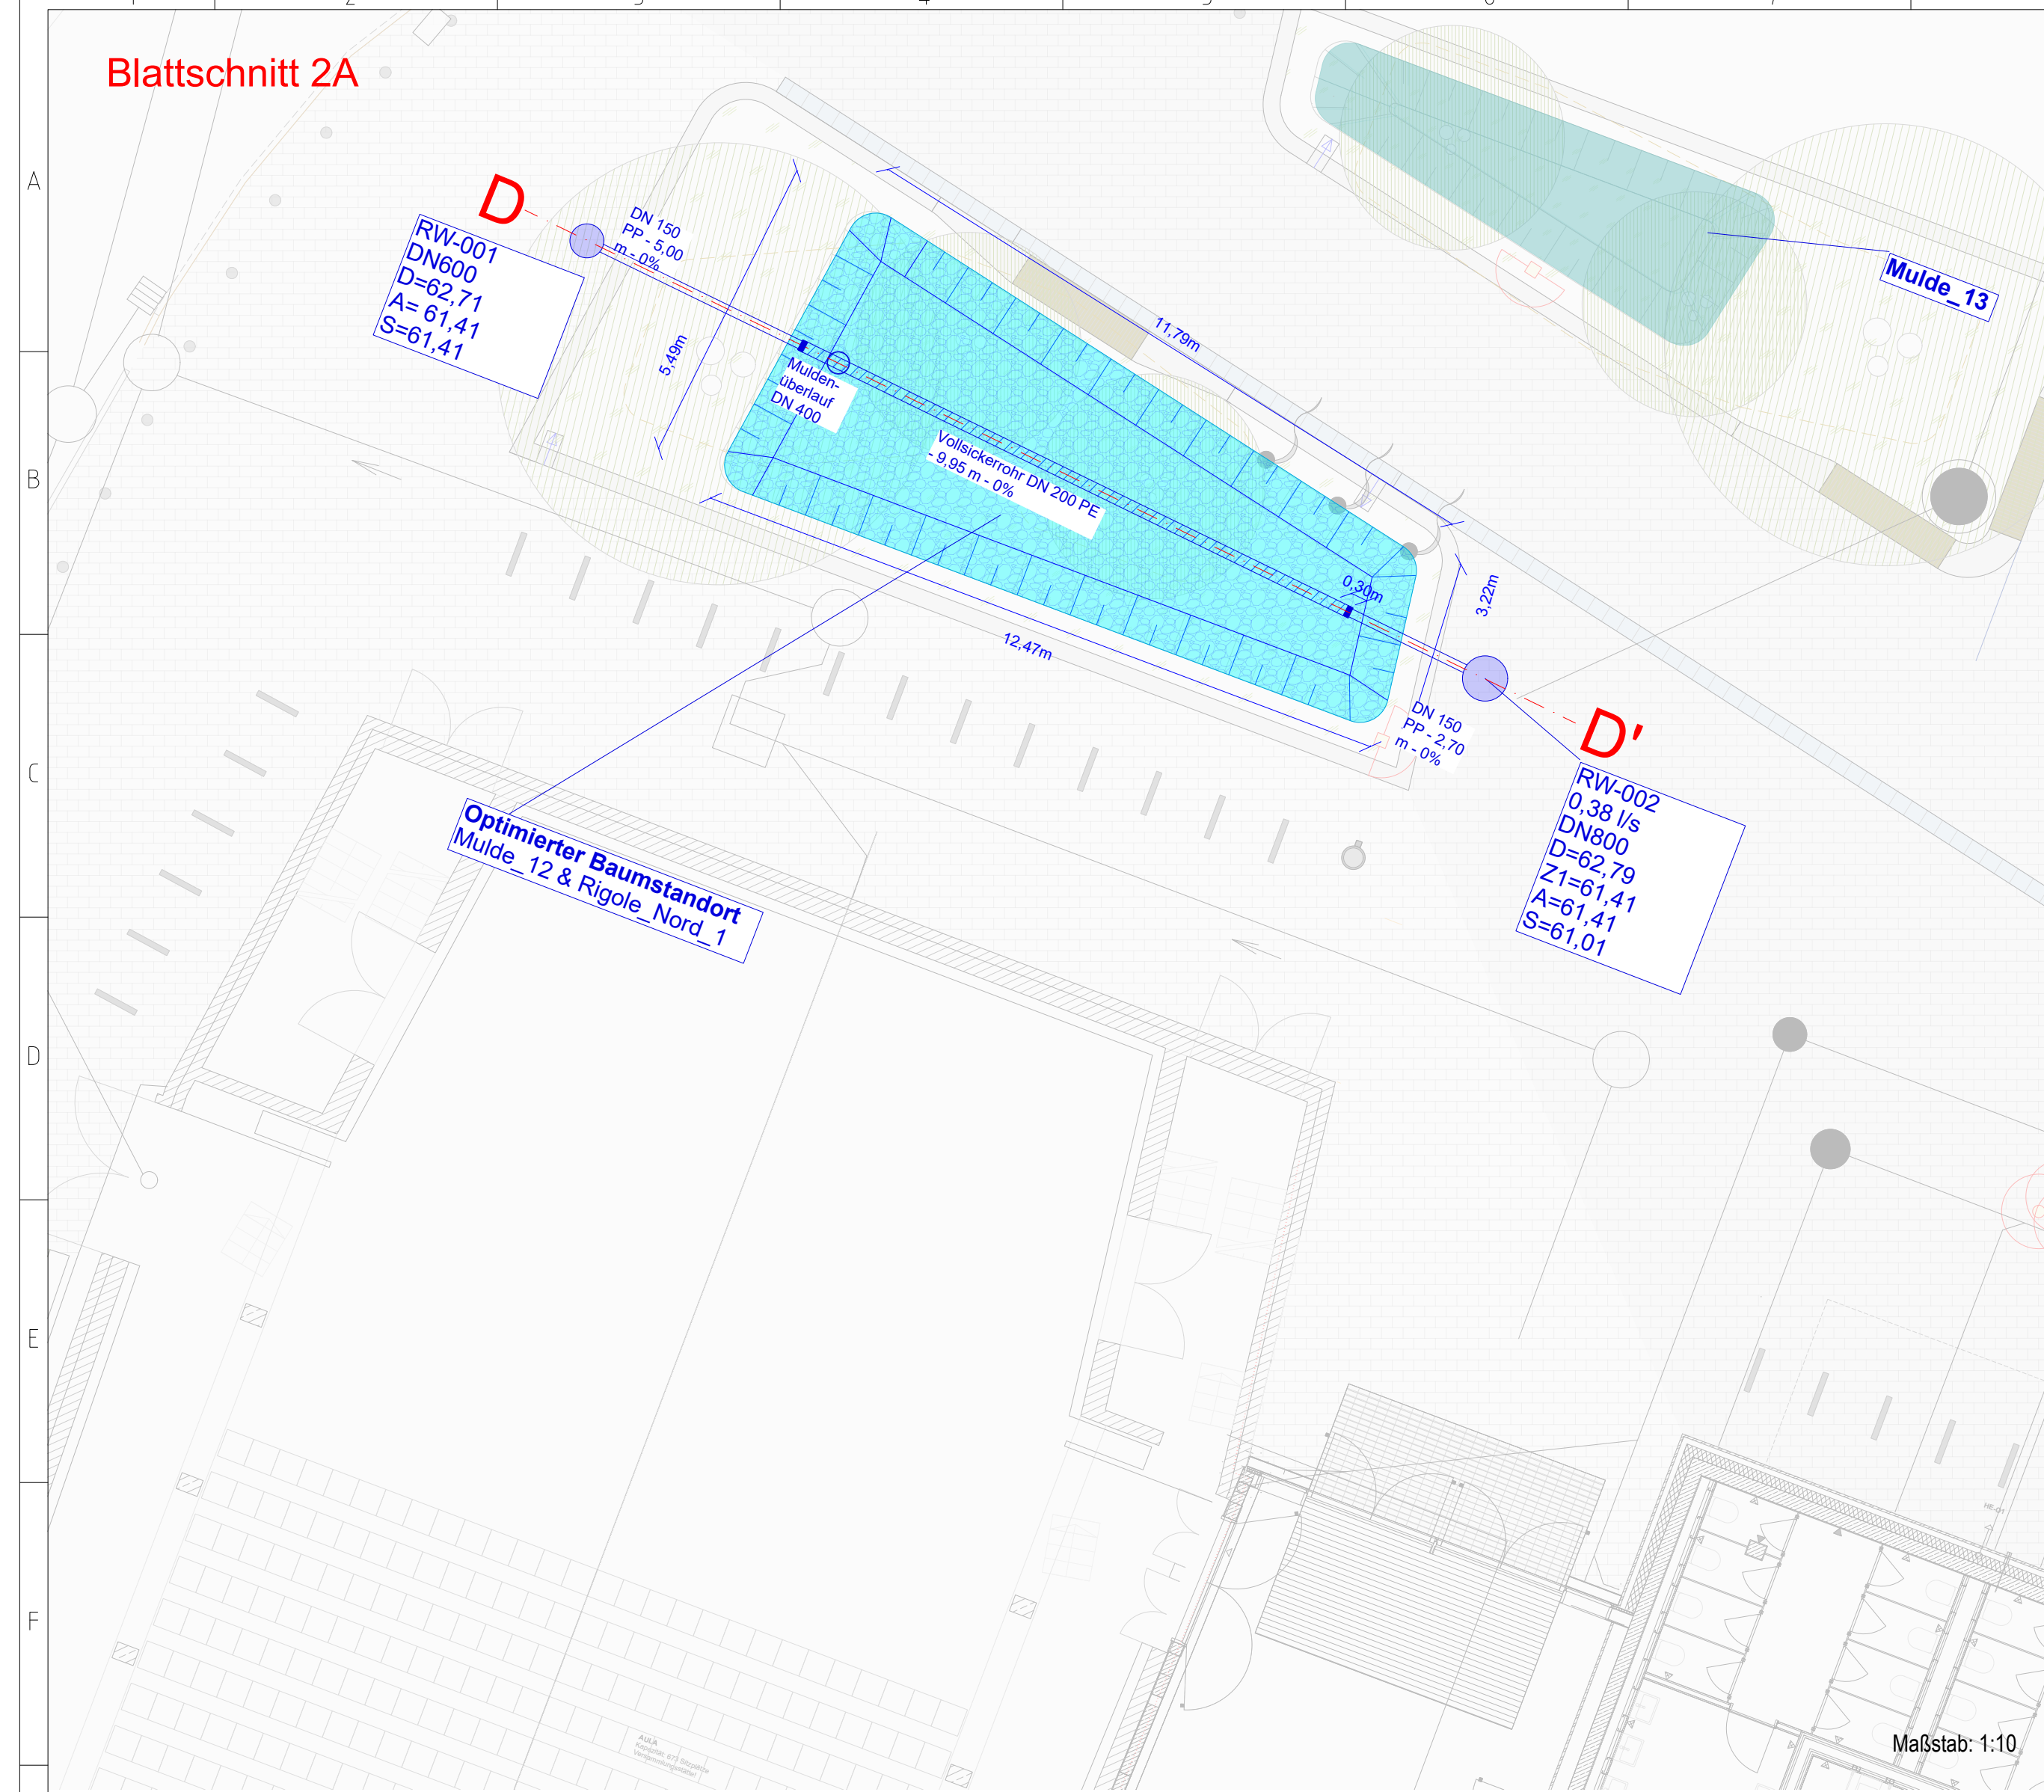


Baumstandort Mulde 12 & Rigole Nord 1


Schnittlinie D-D' - Maßstab 1:50

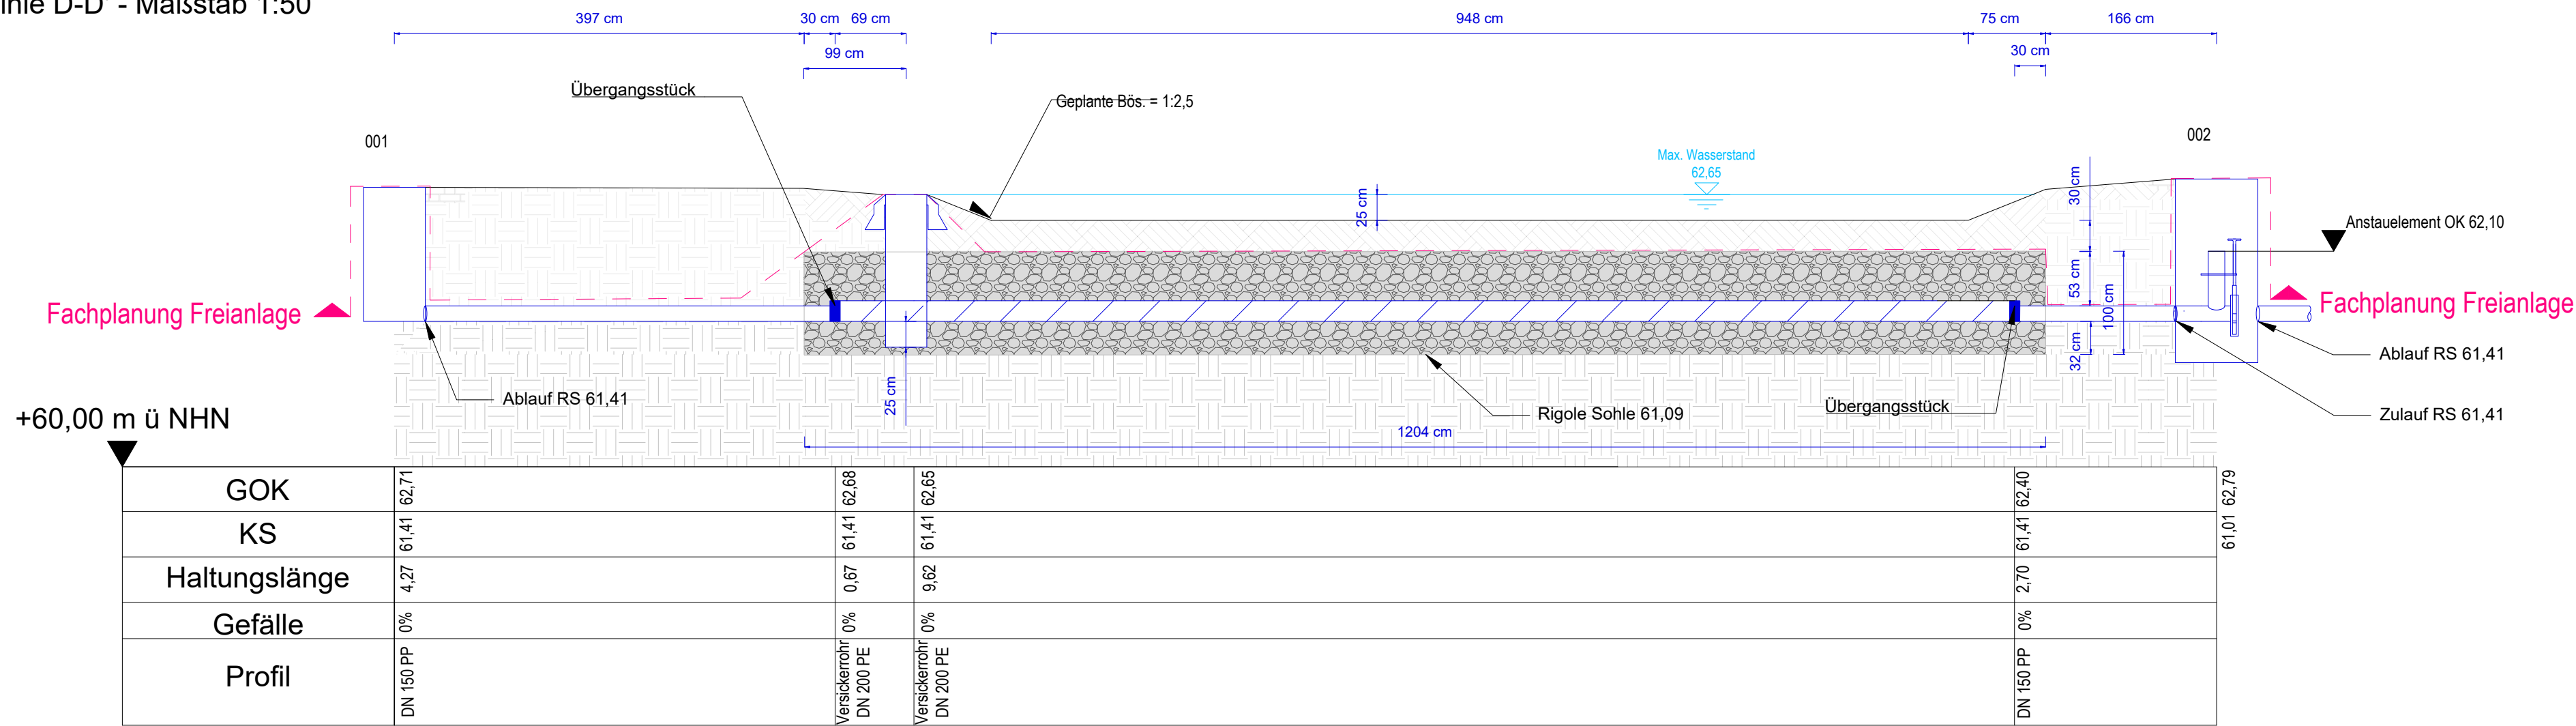


Regeldetail Drosselschacht DN800 ohne Konus (Bauhöhen sind den Schnitten und Schachtabellen zu entnehmen) Maßstab 1:20

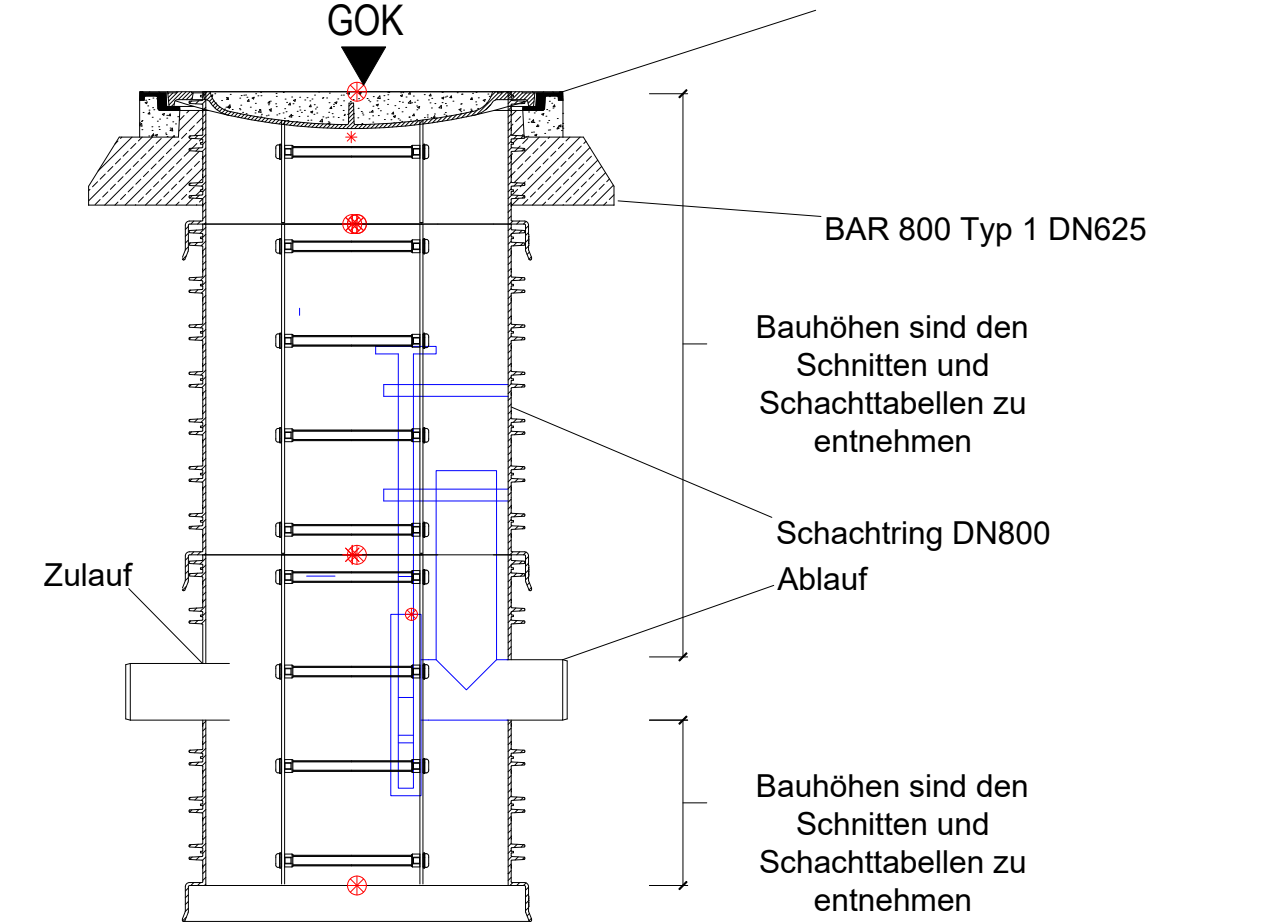



Regeldetail Kontrollschacht DN600 (Bauhöhen sind den Schnitten und Schachtabellen zu entnehmen) Maßstab 1:20

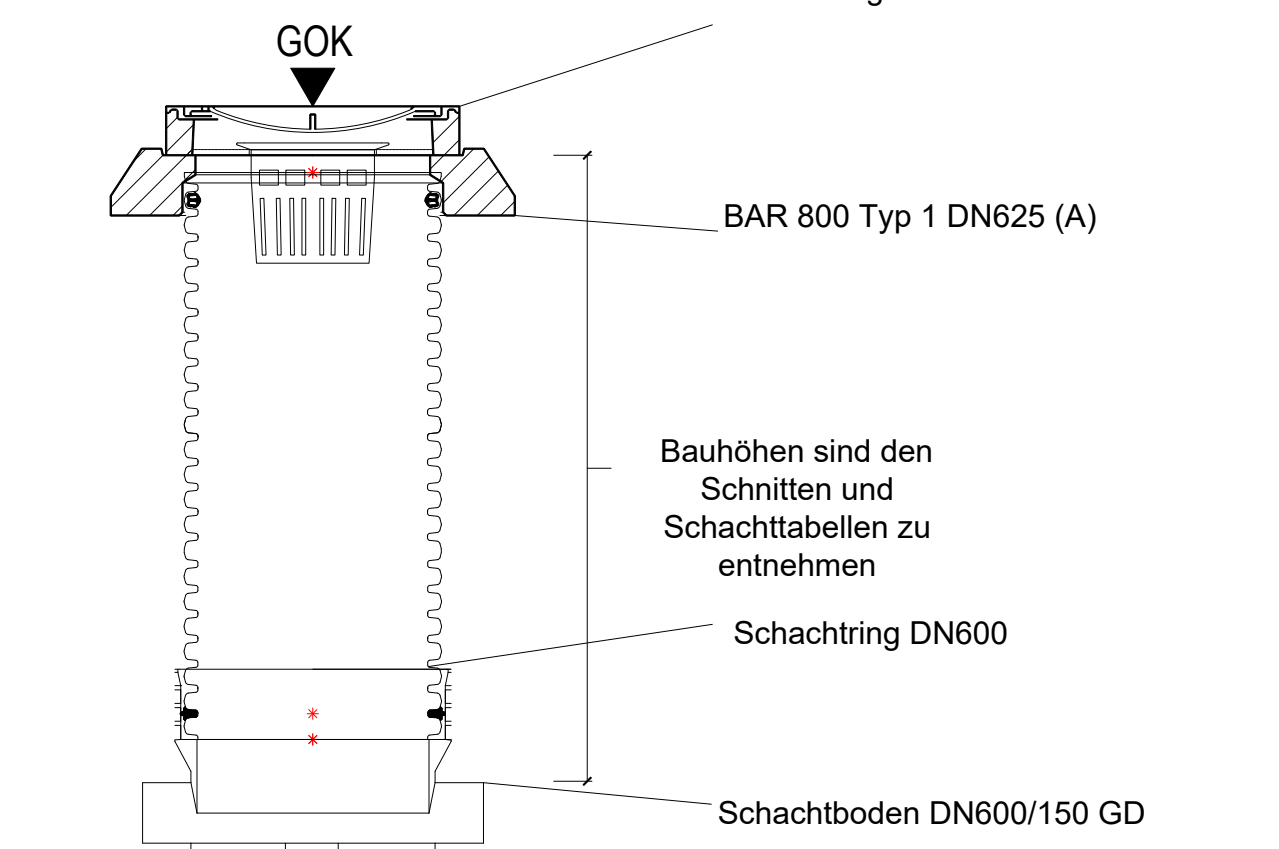

Regeldetail Versickerrohr DN200 PE in den Optimierten Baumstandorten Maßstab 1:20

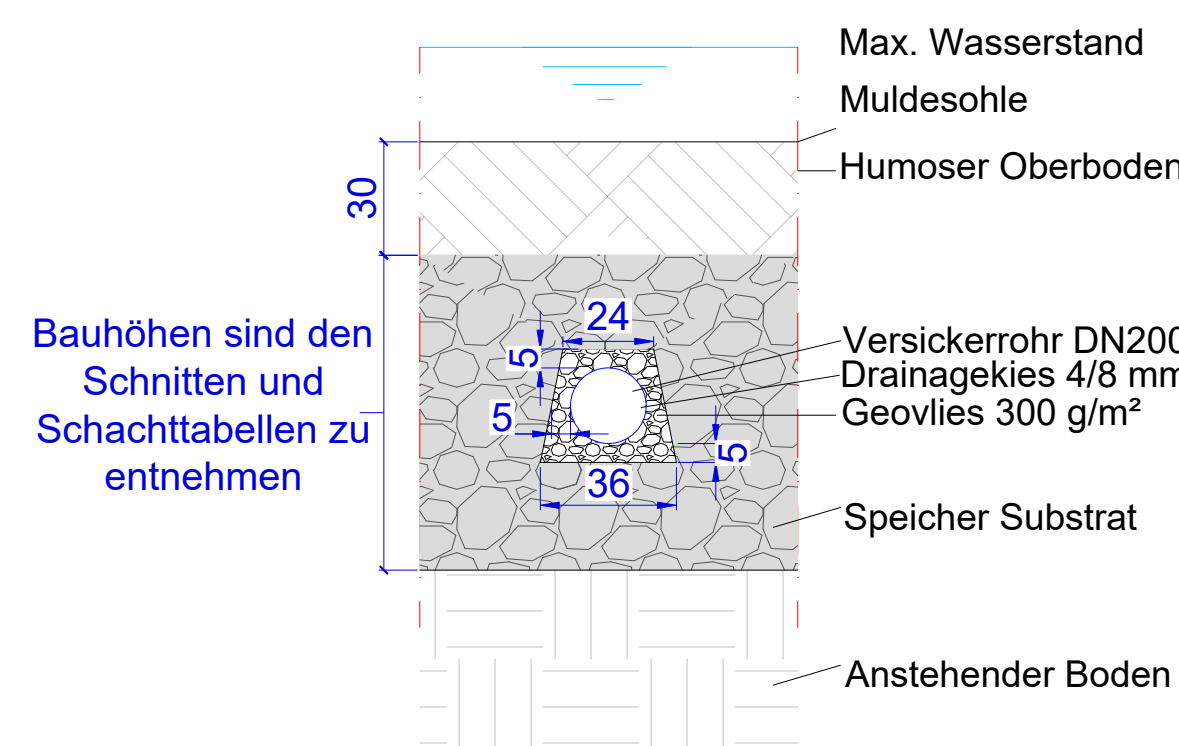


Regeldetail Optimierten Baumstandorte Maßstab 1:20

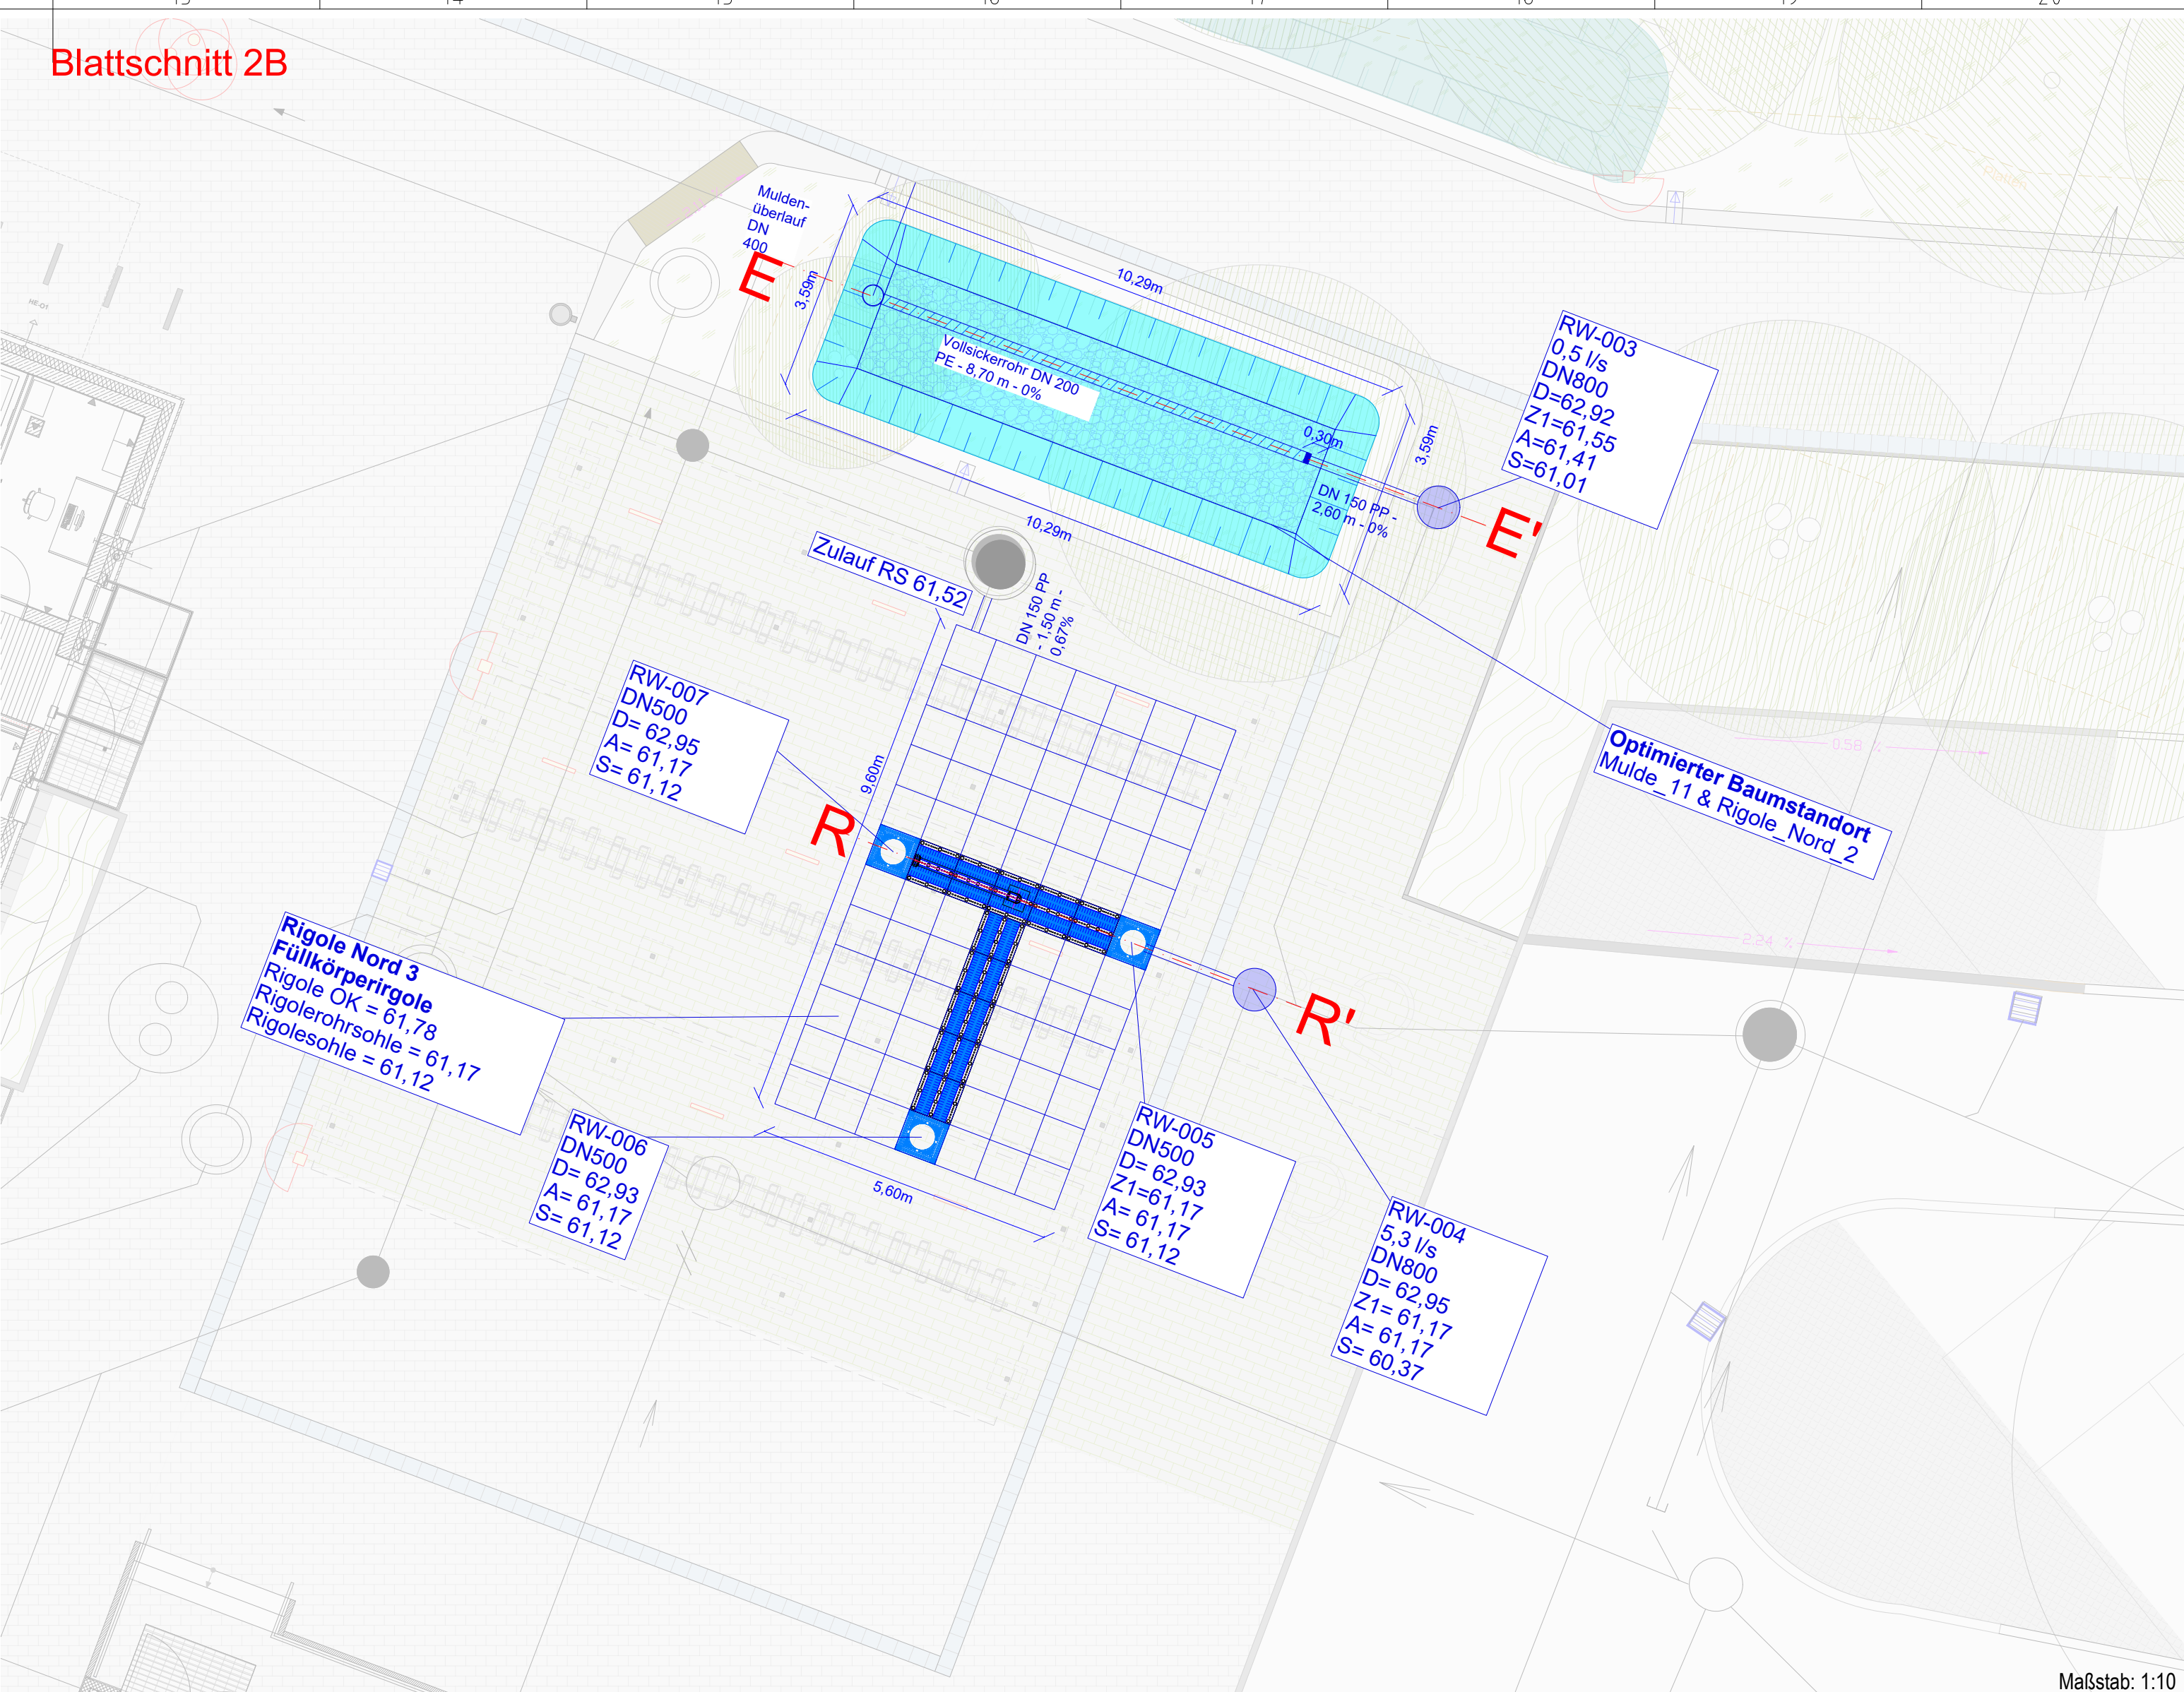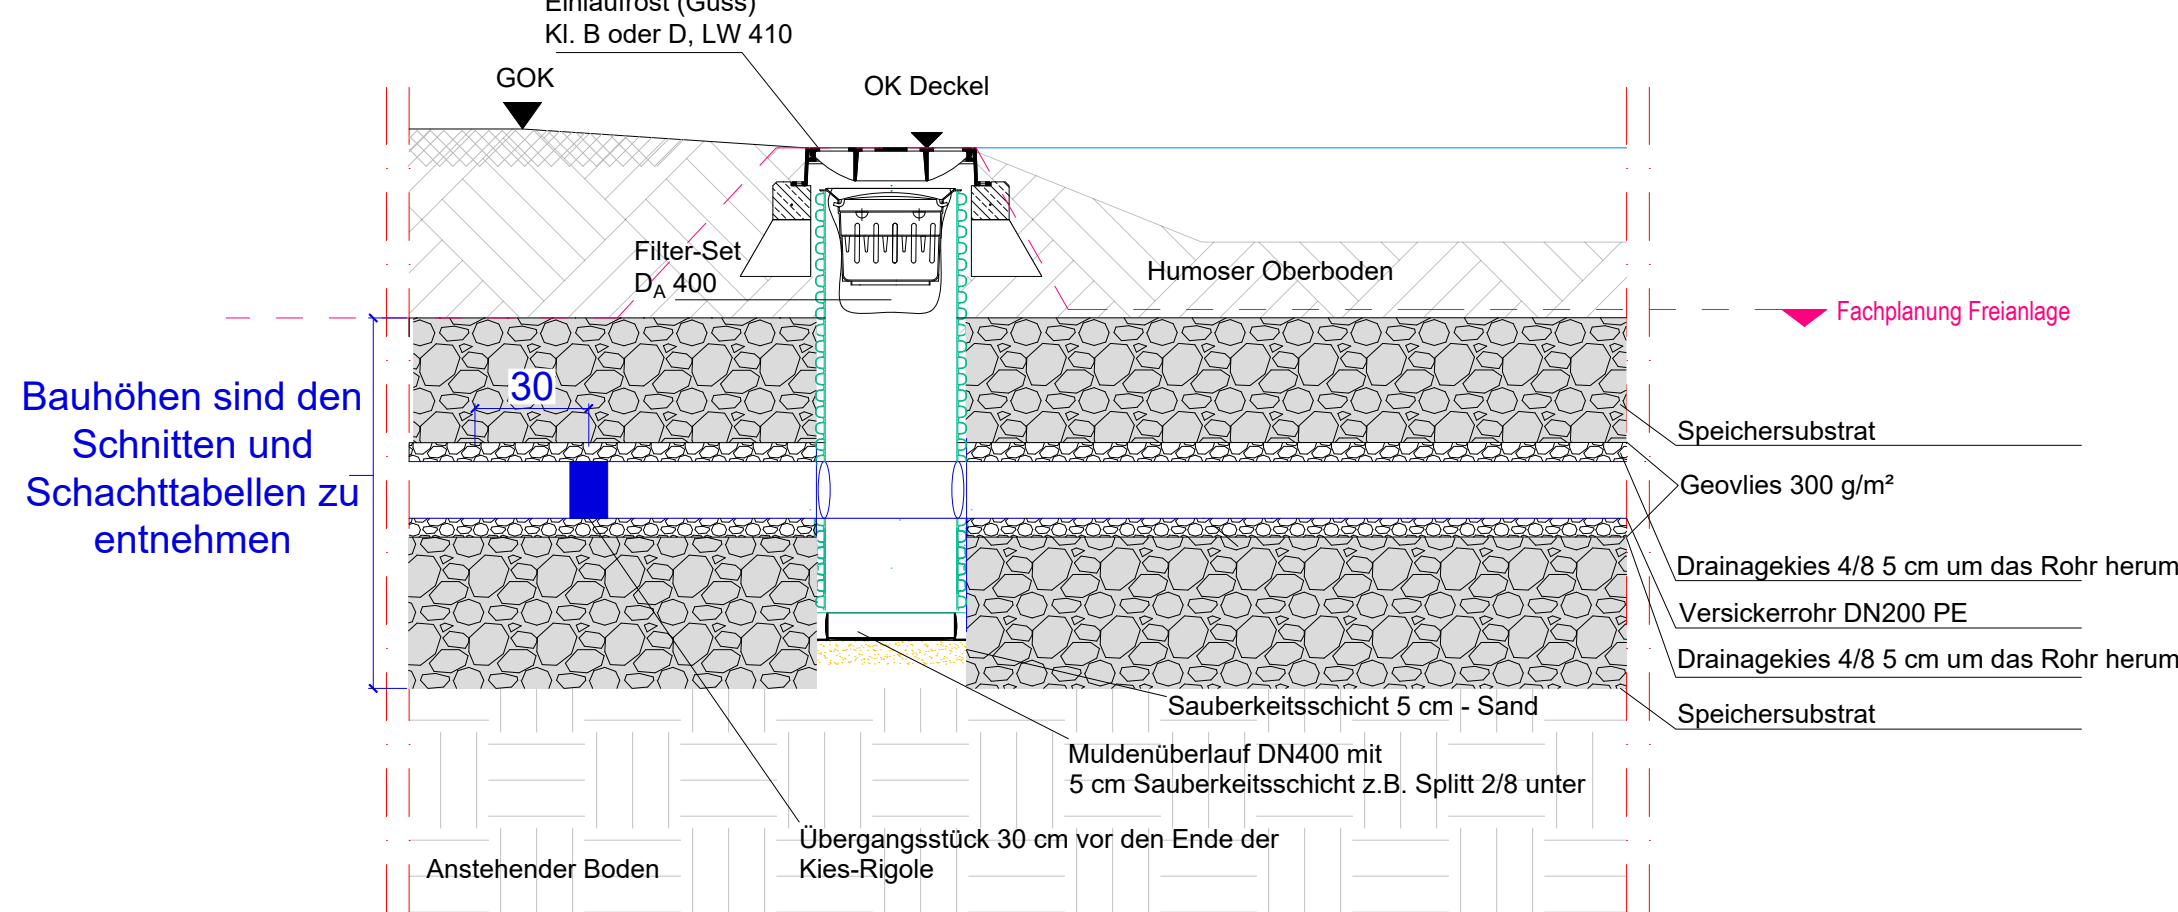


Baumstandort Mulde 11 & Rigole Nord 2

Schnittlinie E-E' - Maßstab 1:50

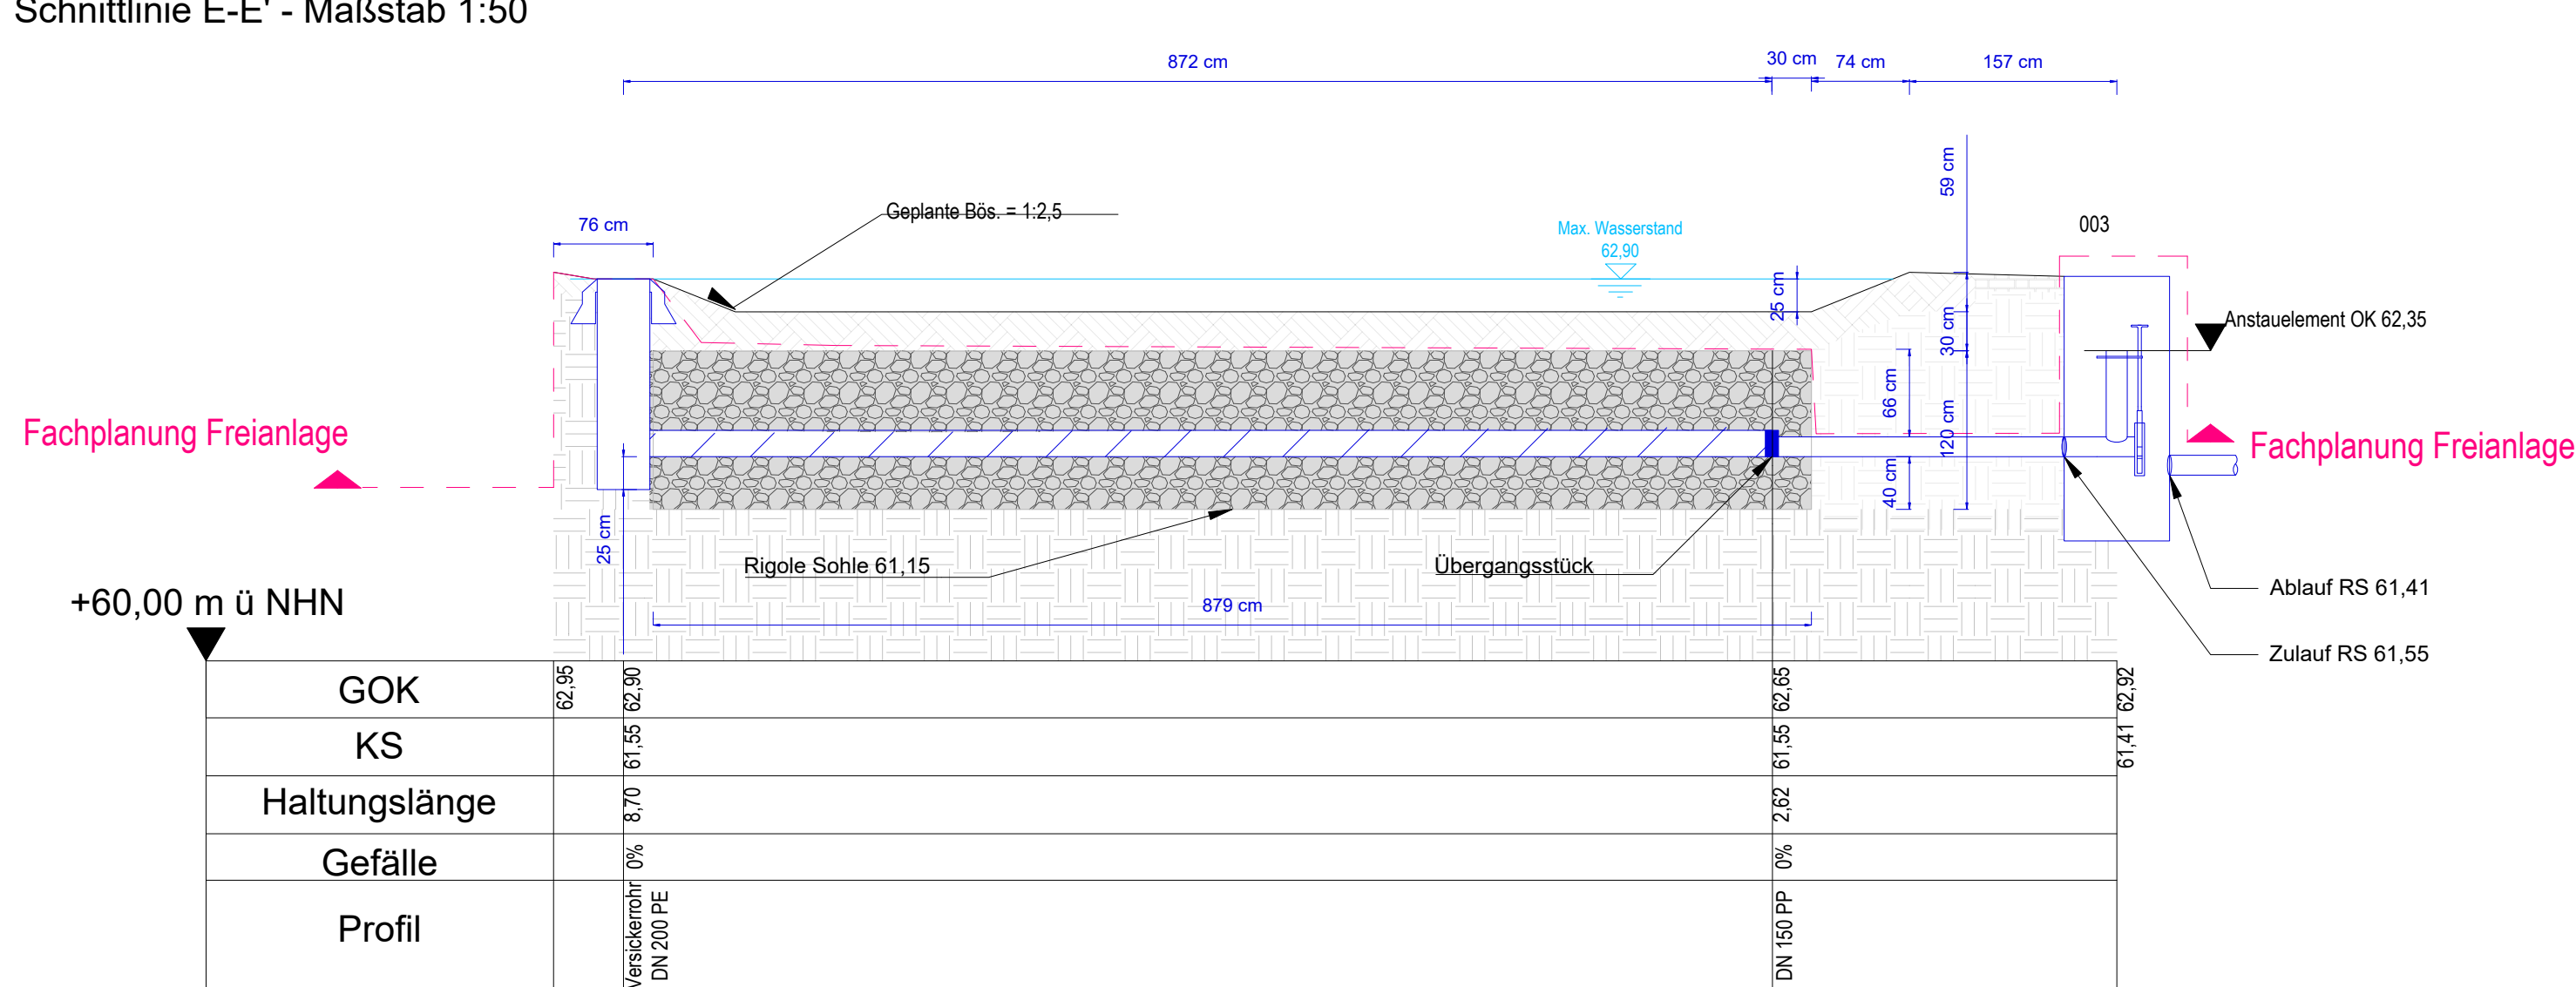

Rigole Nord 3

Schnittlinie R-R' - Maßstab 1:50

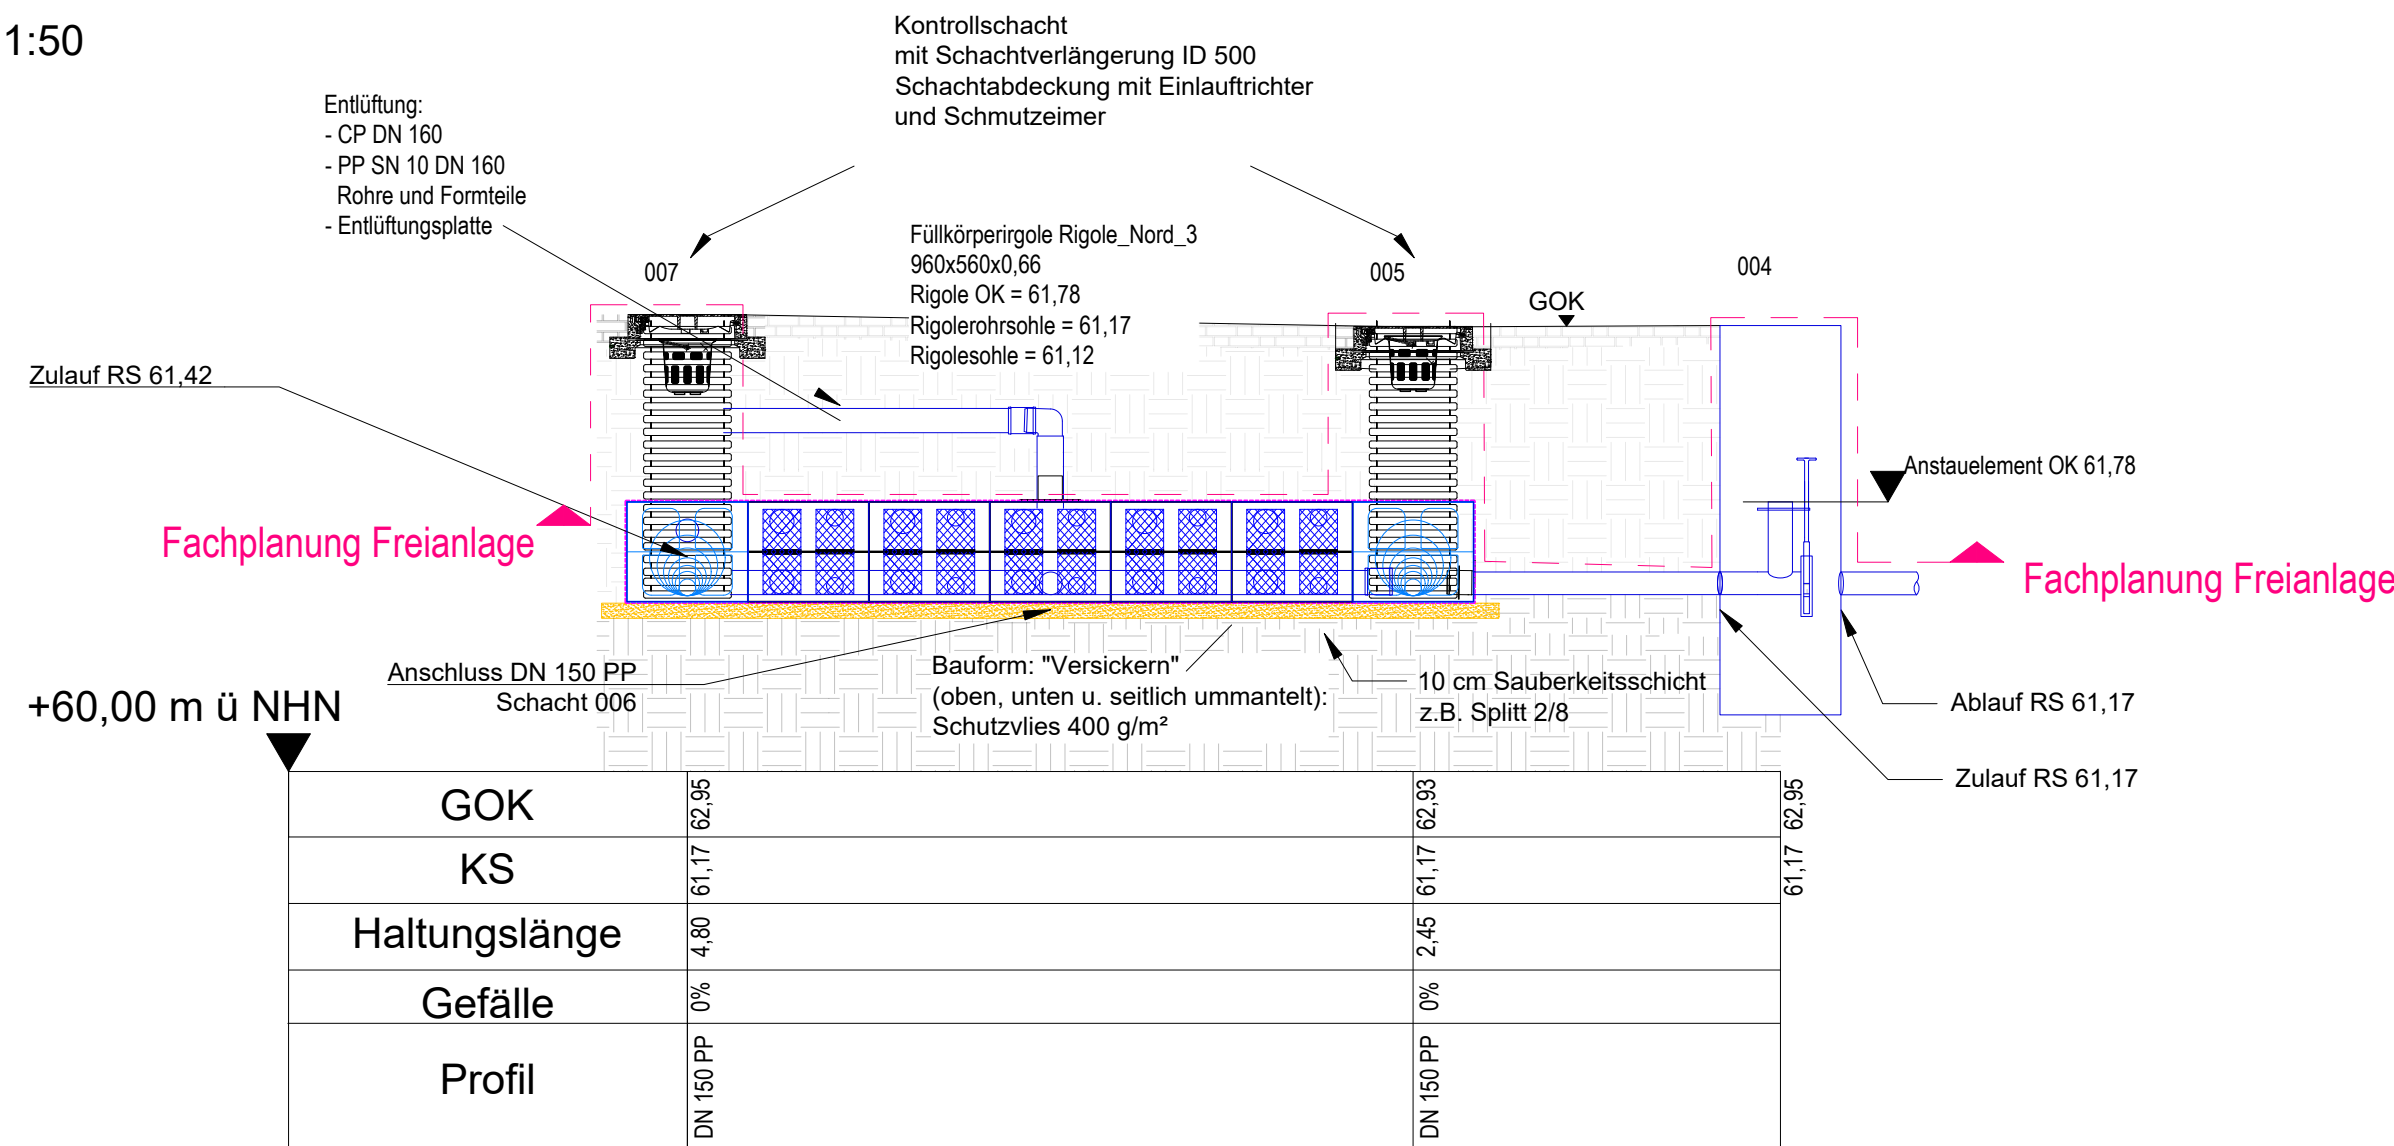

## Legende

|  |                                                            |  |                                                        |
|--|------------------------------------------------------------|--|--------------------------------------------------------|
|  | Vollwandrohr DN 150 PP                                     |  | Versickerrohr DN200 PE                                 |
|  | RW-Schacht                                                 |  | Entnahme- und Kontrollschrank                          |
|  | Mulde / Verdunstungsbeet                                   |  |                                                        |
|  | Kies - Speichersubstrat                                    |  | Kies - Speichersubstrat                                |
|  | Zisterne / Füllkörpertiggle Box mit Reinigungs kanal       |  |                                                        |
|  | Zisterne / Füllkörpertiggle Speicherungsbox                |  |                                                        |
|  | Zisterne / Füllkörpertiggle Schacht DN500                  |  |                                                        |
|  | Anstehender Boden                                          |  |                                                        |
|  | Humoser Oberboden                                          |  |                                                        |
|  | Schnittstelle Fachplanung Freianlage                       |  |                                                        |
|  | Sand (Mittelsand - Feinsand)                               |  |                                                        |
|  | Lehm                                                       |  |                                                        |
|  | Bentonit Abdichtung                                        |  |                                                        |
|  | Elektroleitung (Leerrohr/ 5x EMSR/ 2x Drehstrom DN 150 PP) |  |                                                        |
|  | Druckwasserleitung DN65                                    |  | Schnittlinie                                           |
|  | Bestandsrohr                                               |  | Bestehende Rigolebox mit/ohne Kontrollschacht abreißen |
|  | Bestandsrohr                                               |  | Bestandschacht                                         |
|  | Bestandsrohr abreißen                                      |  | Bestandschacht                                         |
|  | Übergangsstück                                             |  | Bestandschacht                                         |
|  | Einstauhöhe                                                |  | Winkel                                                 |
|  | Sand Sauberkeitsschicht                                    |  |                                                        |
|  | Verdunstungsbeetüberlauf DN 400                            |  |                                                        |

D = Deckel; S = Sohle; RS = Rohr Sohle; KS = Kanal Sohle; A = Ablauf; Z = Zulauf; OK: Oberkante; RW = Regenwasser; LS = Längsschnitt; LP = Lageplan


Für die Ausführung ist diese Zeichnung in allen Teilen bindend. Detailzeichnungen im jeweils größeren Maßstab haben Gültigkeit vor Planungen im kleineren Maßstab. Dieser Plan gilt nur in Verbindung mit den übrigen Ausführungsplänen aller fachlich Beteiligten. Unstimmigkeiten sind sofort zu klären. Änderungen bedürfen der Zustimmung des Architekten.

Sämtliche Maße und Höhenangaben sowie der Leitungsbestand sind vom Auftragnehmer eigenverantwortlich zu prüfen. Unstimmigkeiten sind der Bauleitung unverzüglich mitzuteilen. Diese Planunterlagen sind ausschließlich für die Ausschreibung bestimmt. Änderungen und Ergänzungen bleiben vorbehalten. Für die Ausführung sind gesondert freigegebene Ausführungspläne maßgeblich.

## Blatschnitte 2A & 2B - Optimierte Baumstandorte Schnitte und Regeldetails

Inhalt  
Ratsgymnasium Wolfsburg - Regenwasserbewirtschaftung

## LP5 - Ausführungsplanung

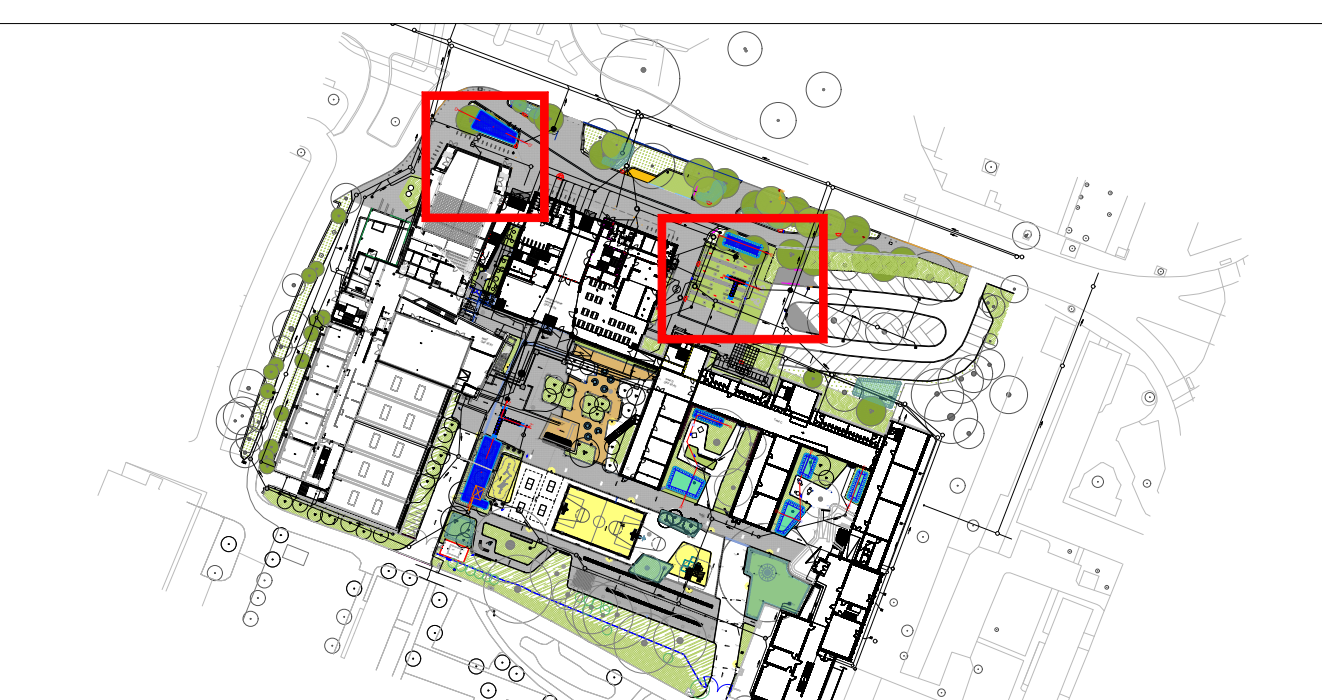

M = 1200

Bauvorhaben

Wolfsburg Ratsgymnasium Freianlagenplanung zeMHGW 61,10 m üNN

Maßstab  
1:100  
1:50  
1:20

Format  
A0