




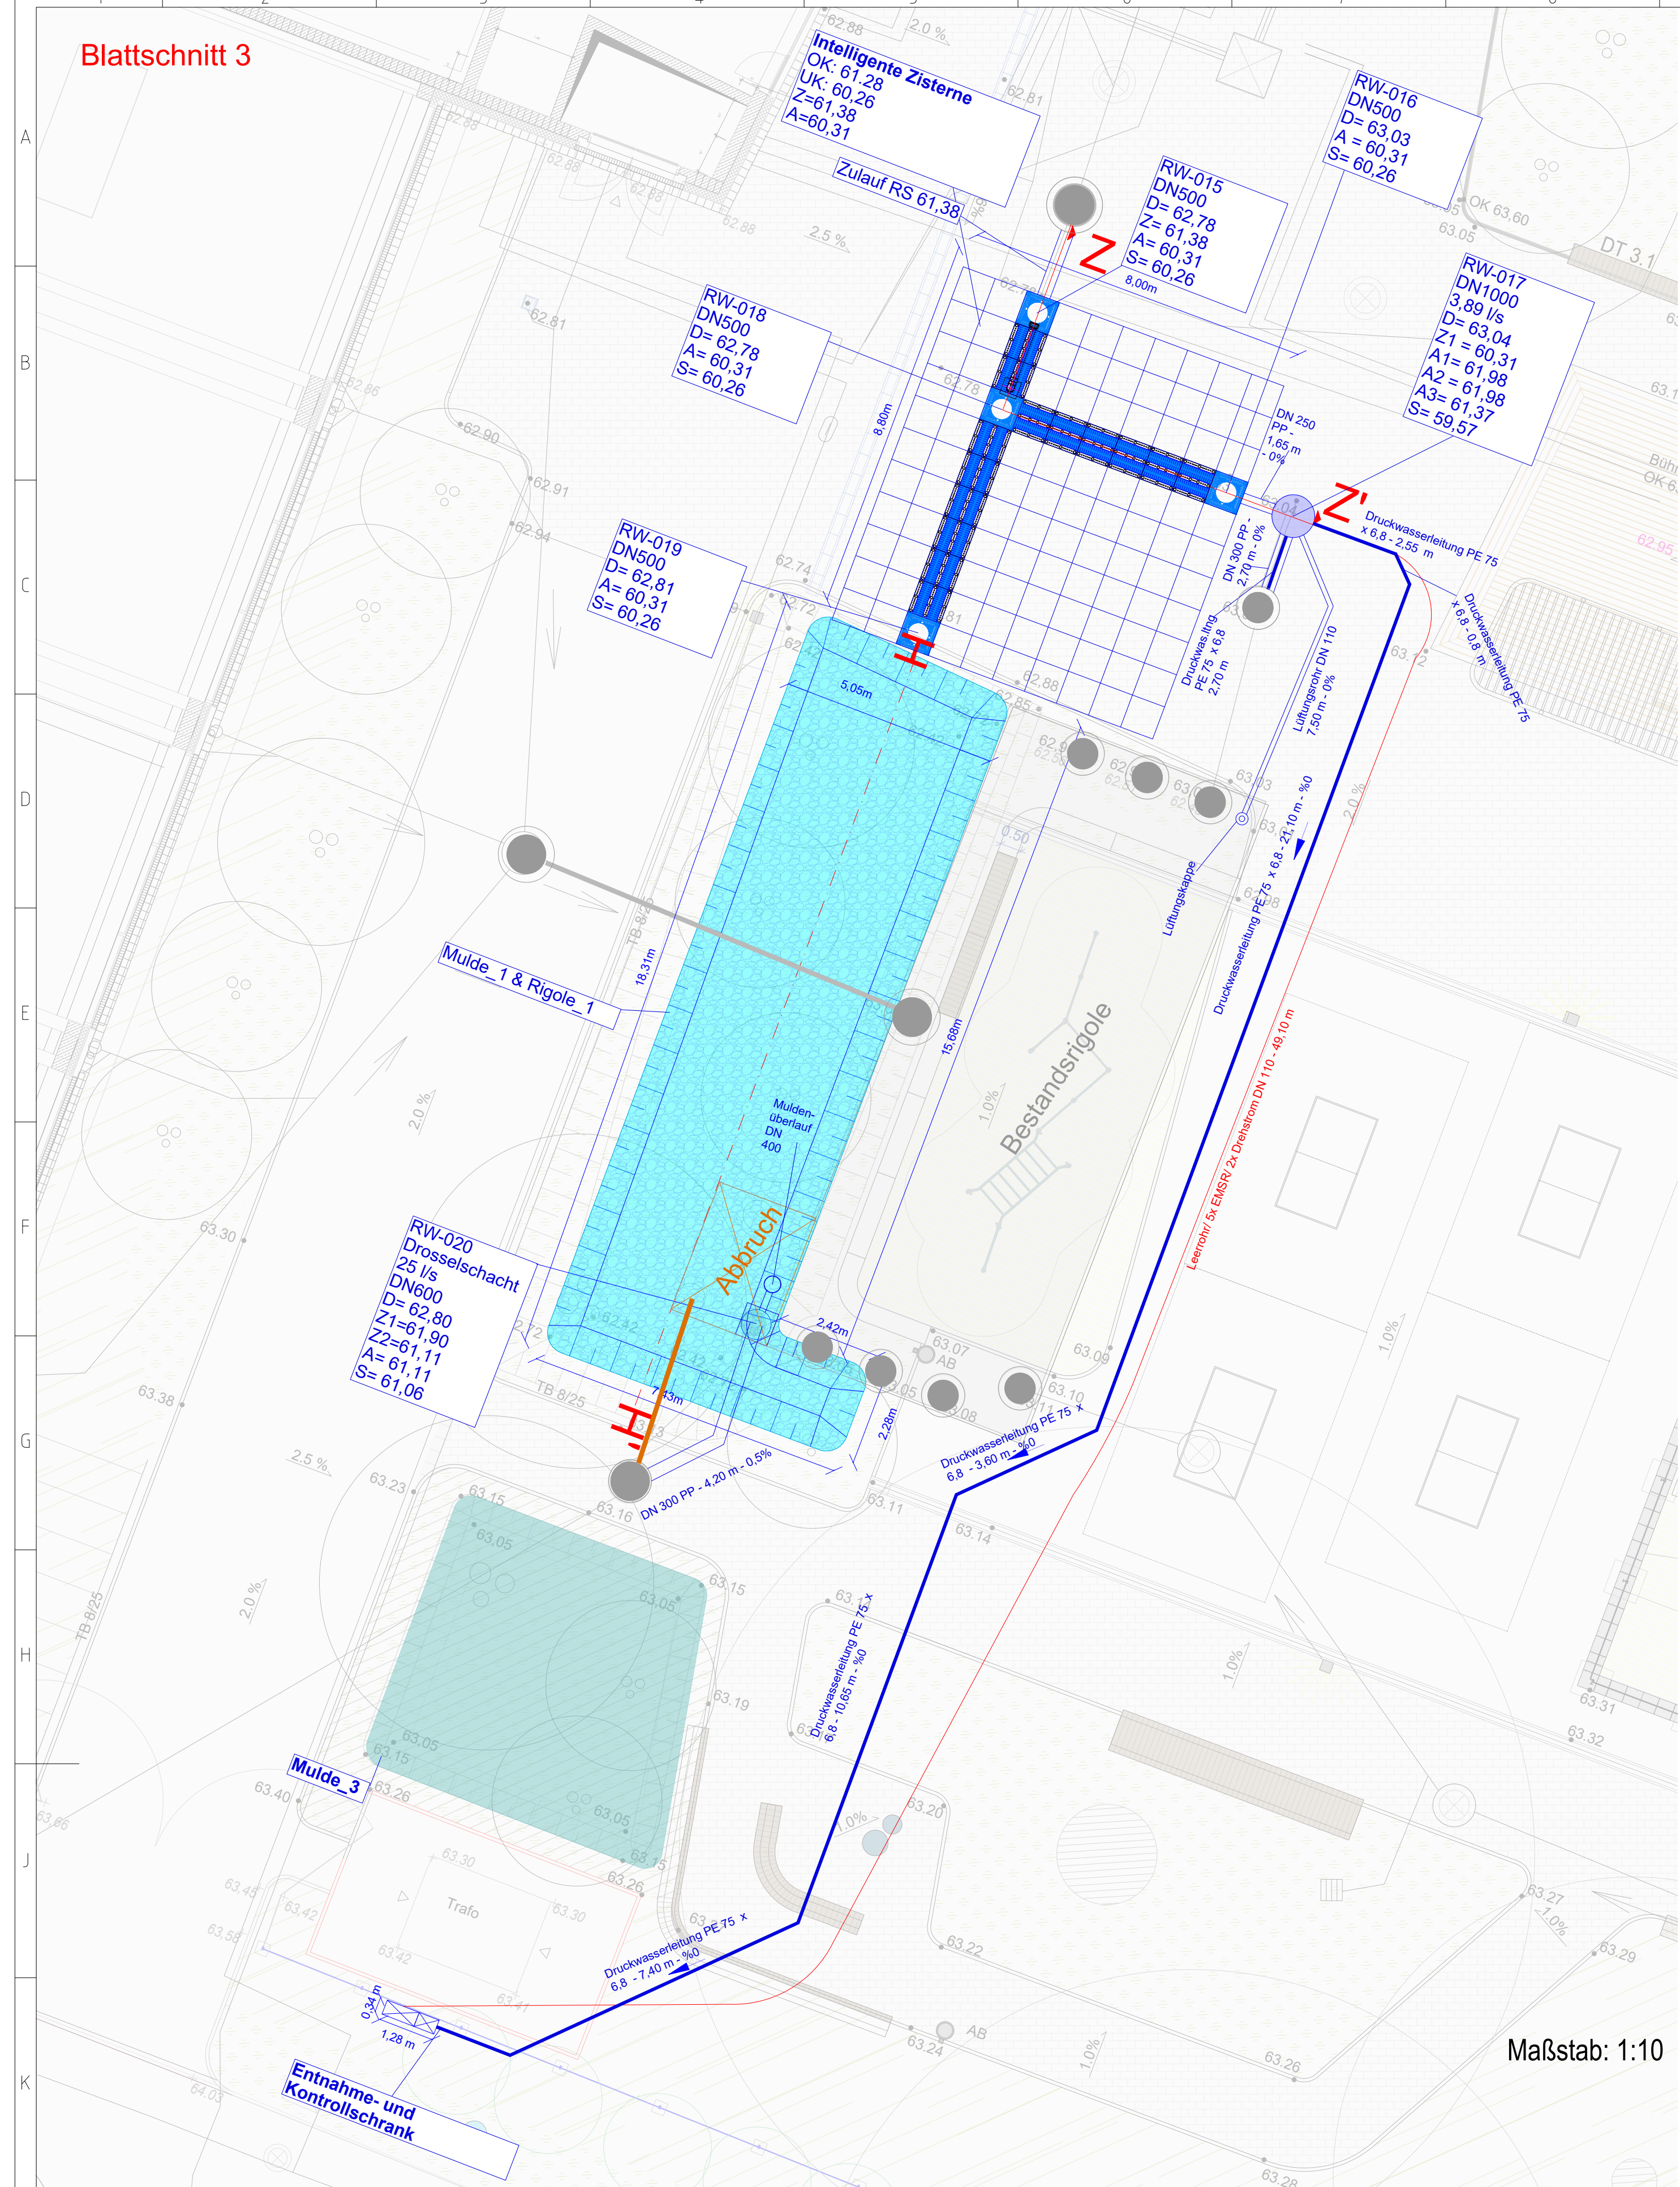



Intelligente Zisterne Querschnitt
Schnittlinie Z-Z' - Maßstab 1:50

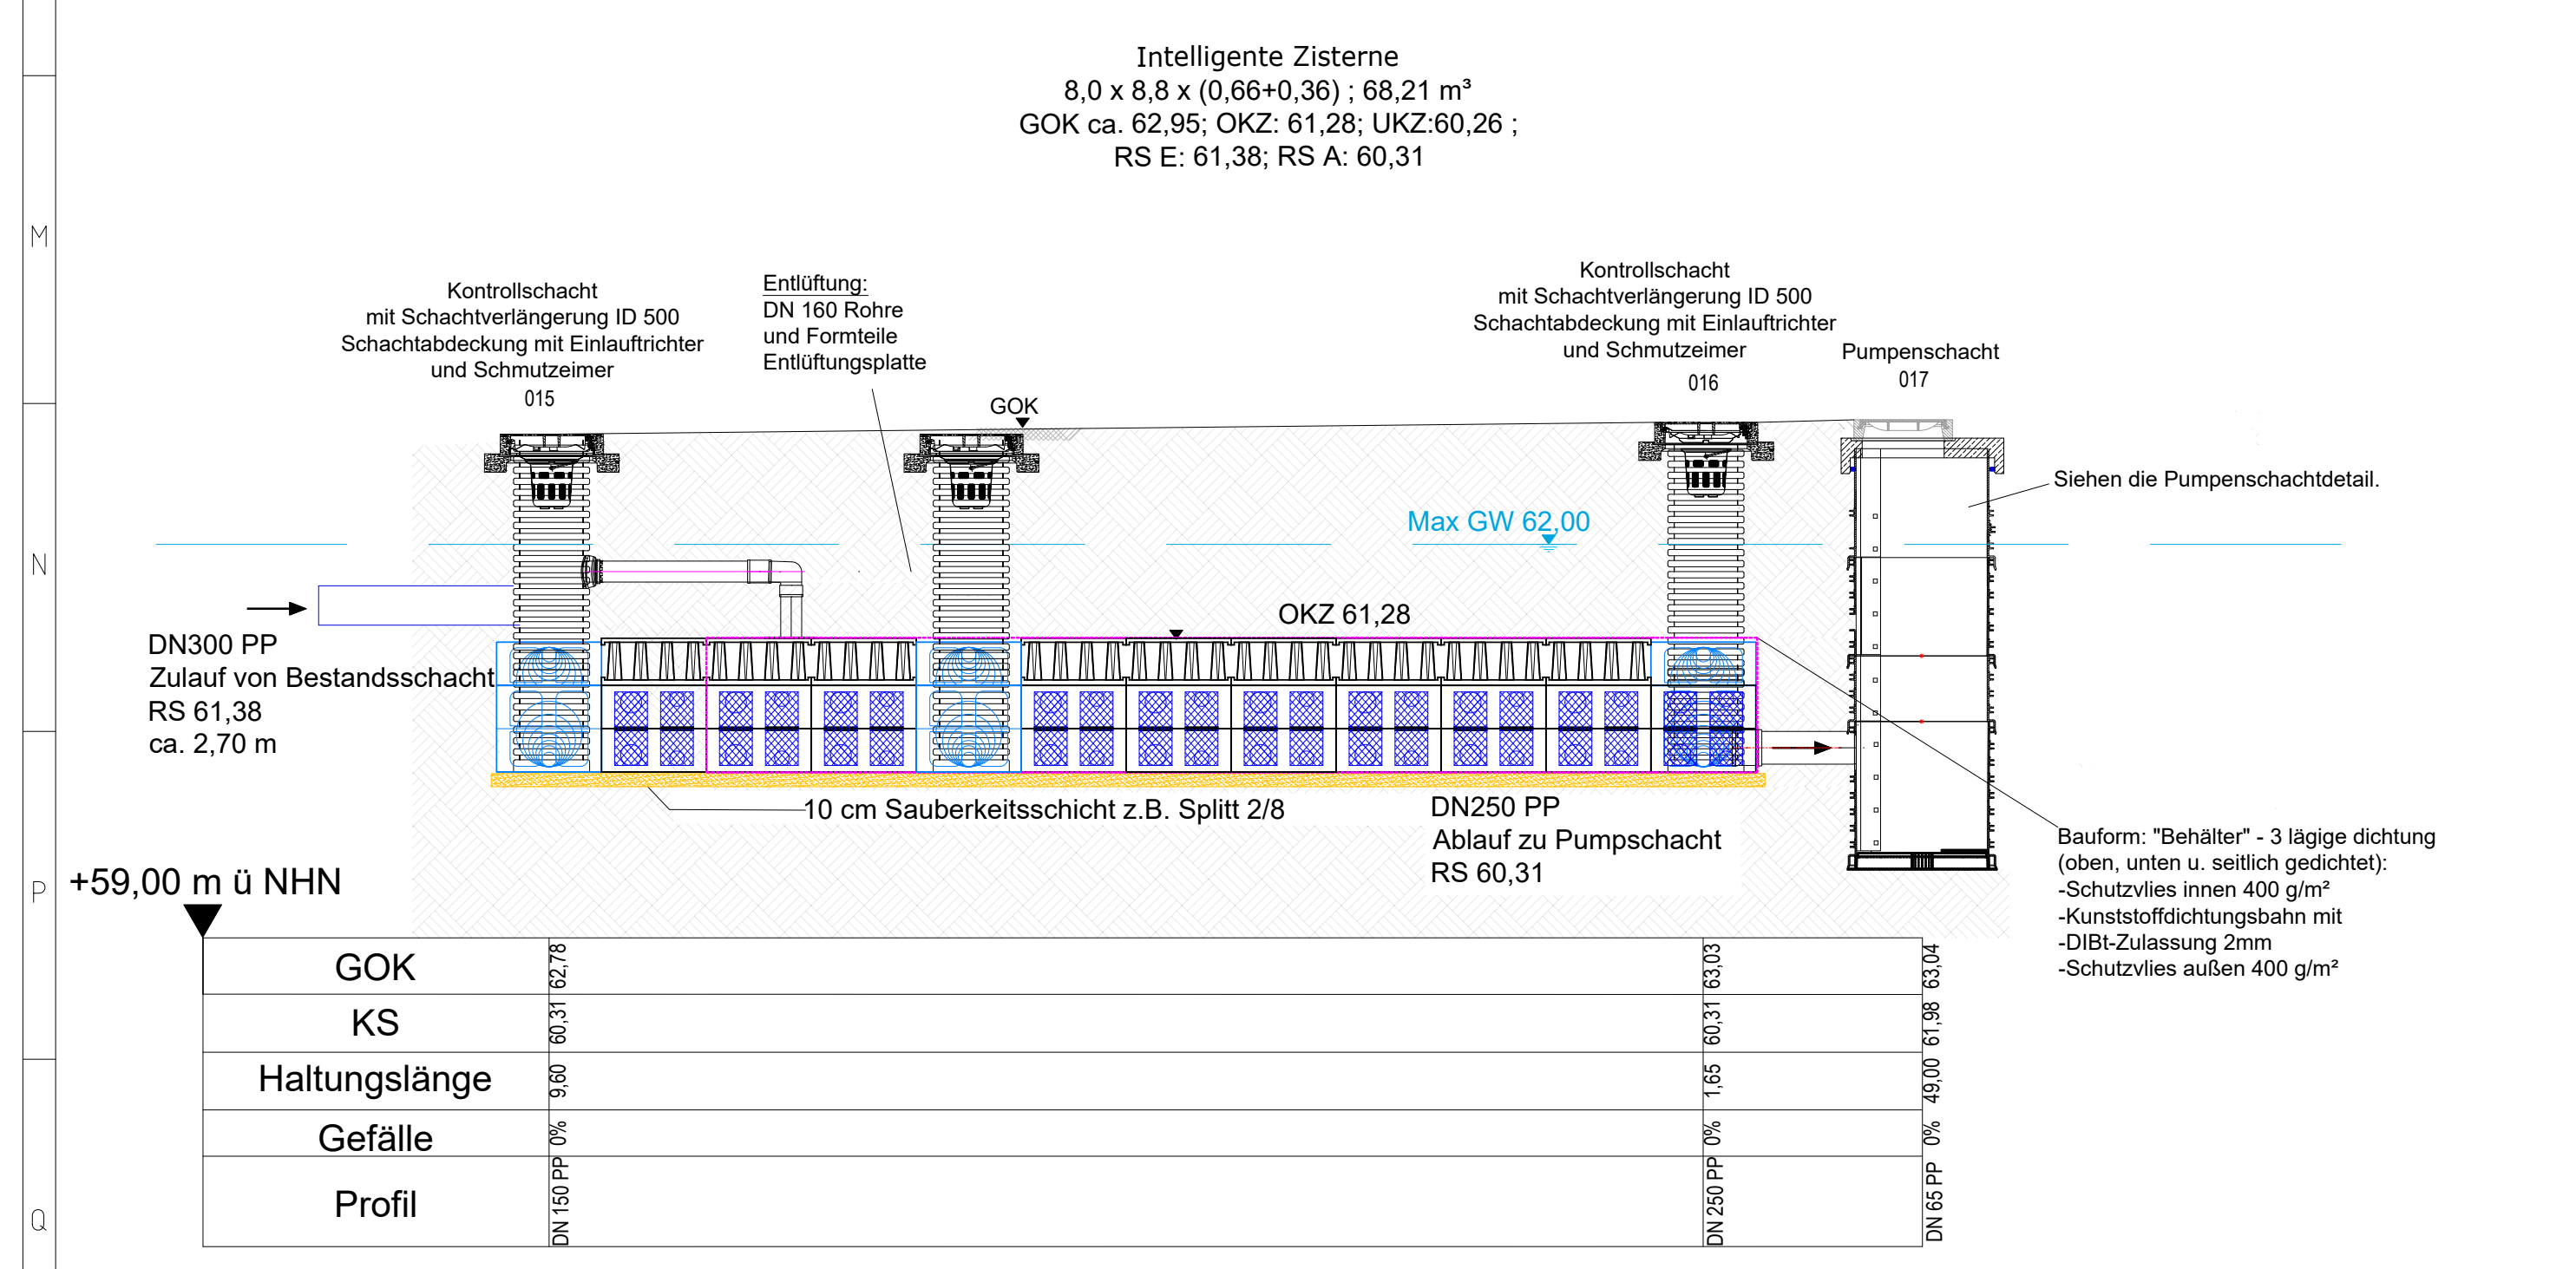



Mulde 1 & Rigole 1
Schnittlinie H-H' - Maßstab 1:50

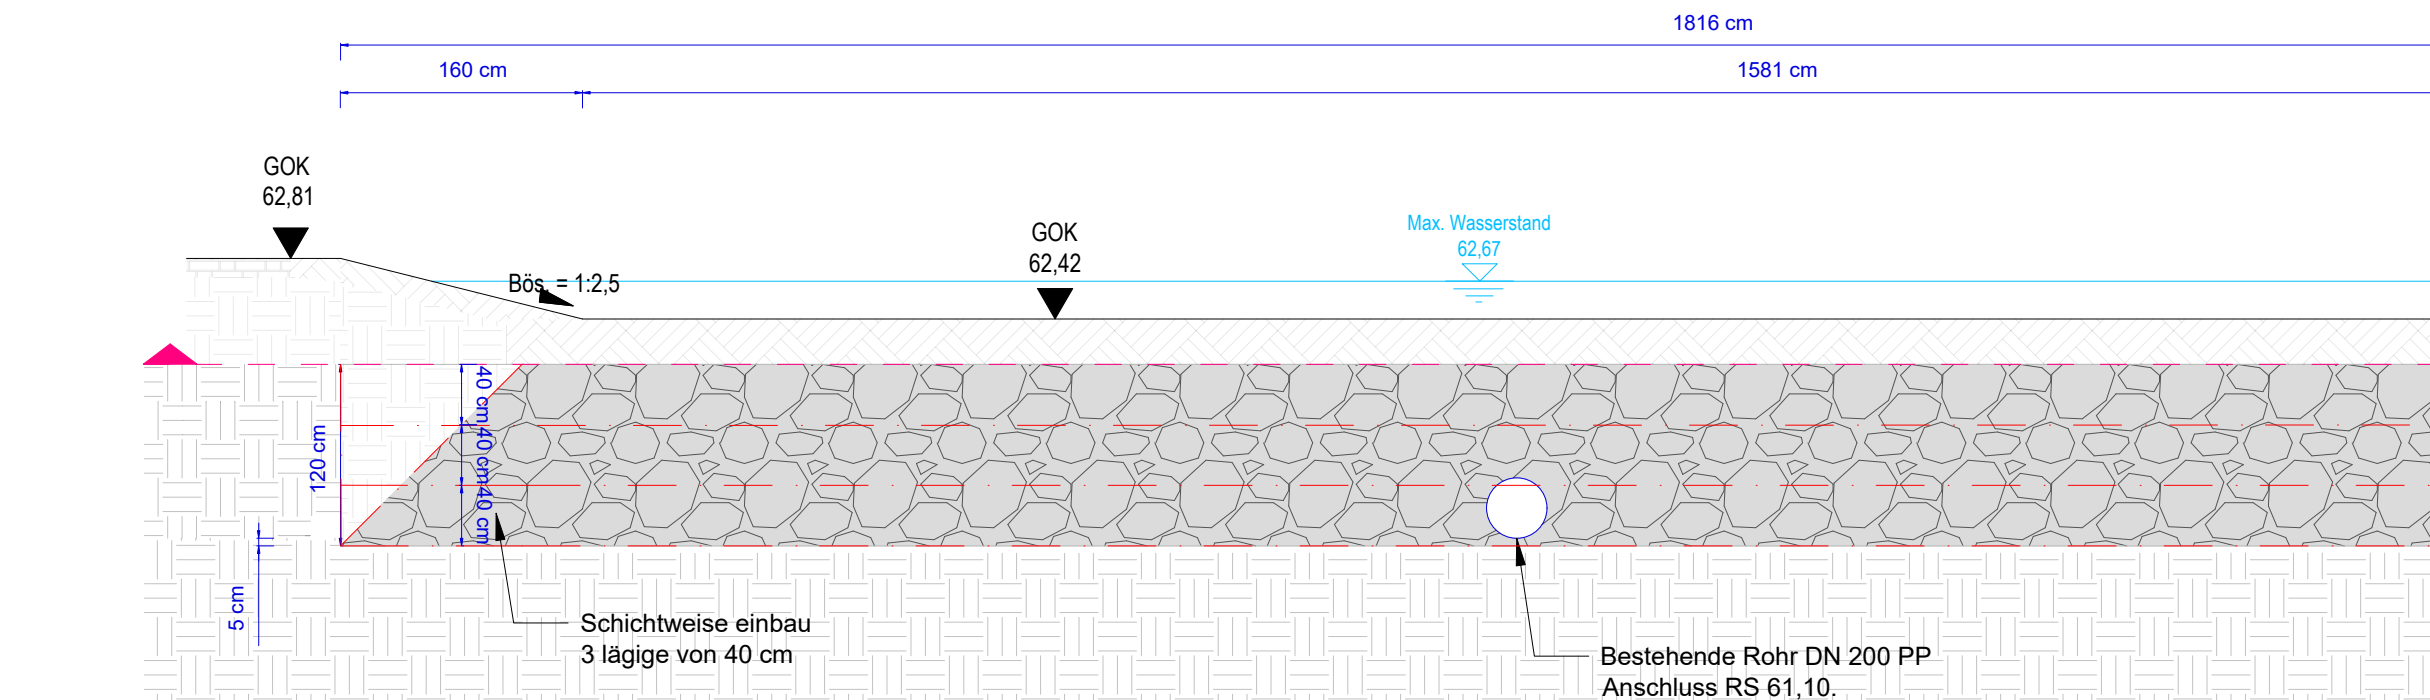



Umbauarbeiten an bestehenden Rigole - Maßstab 1:100

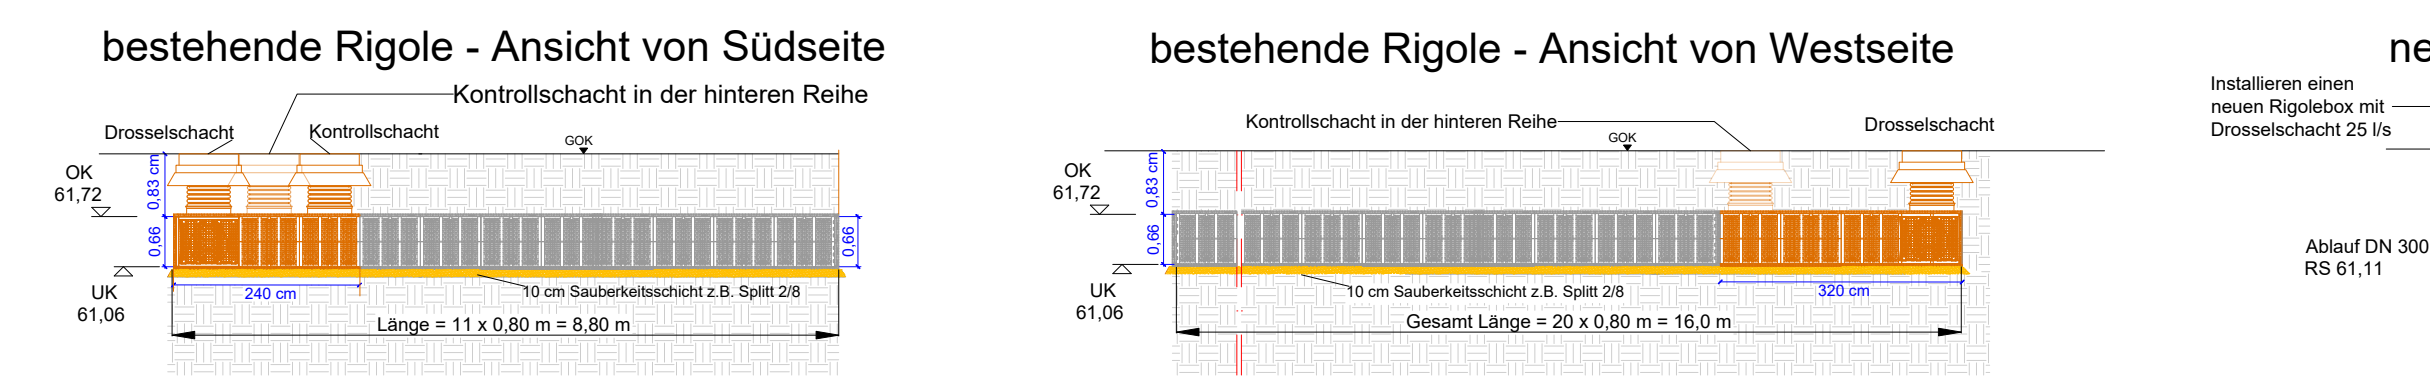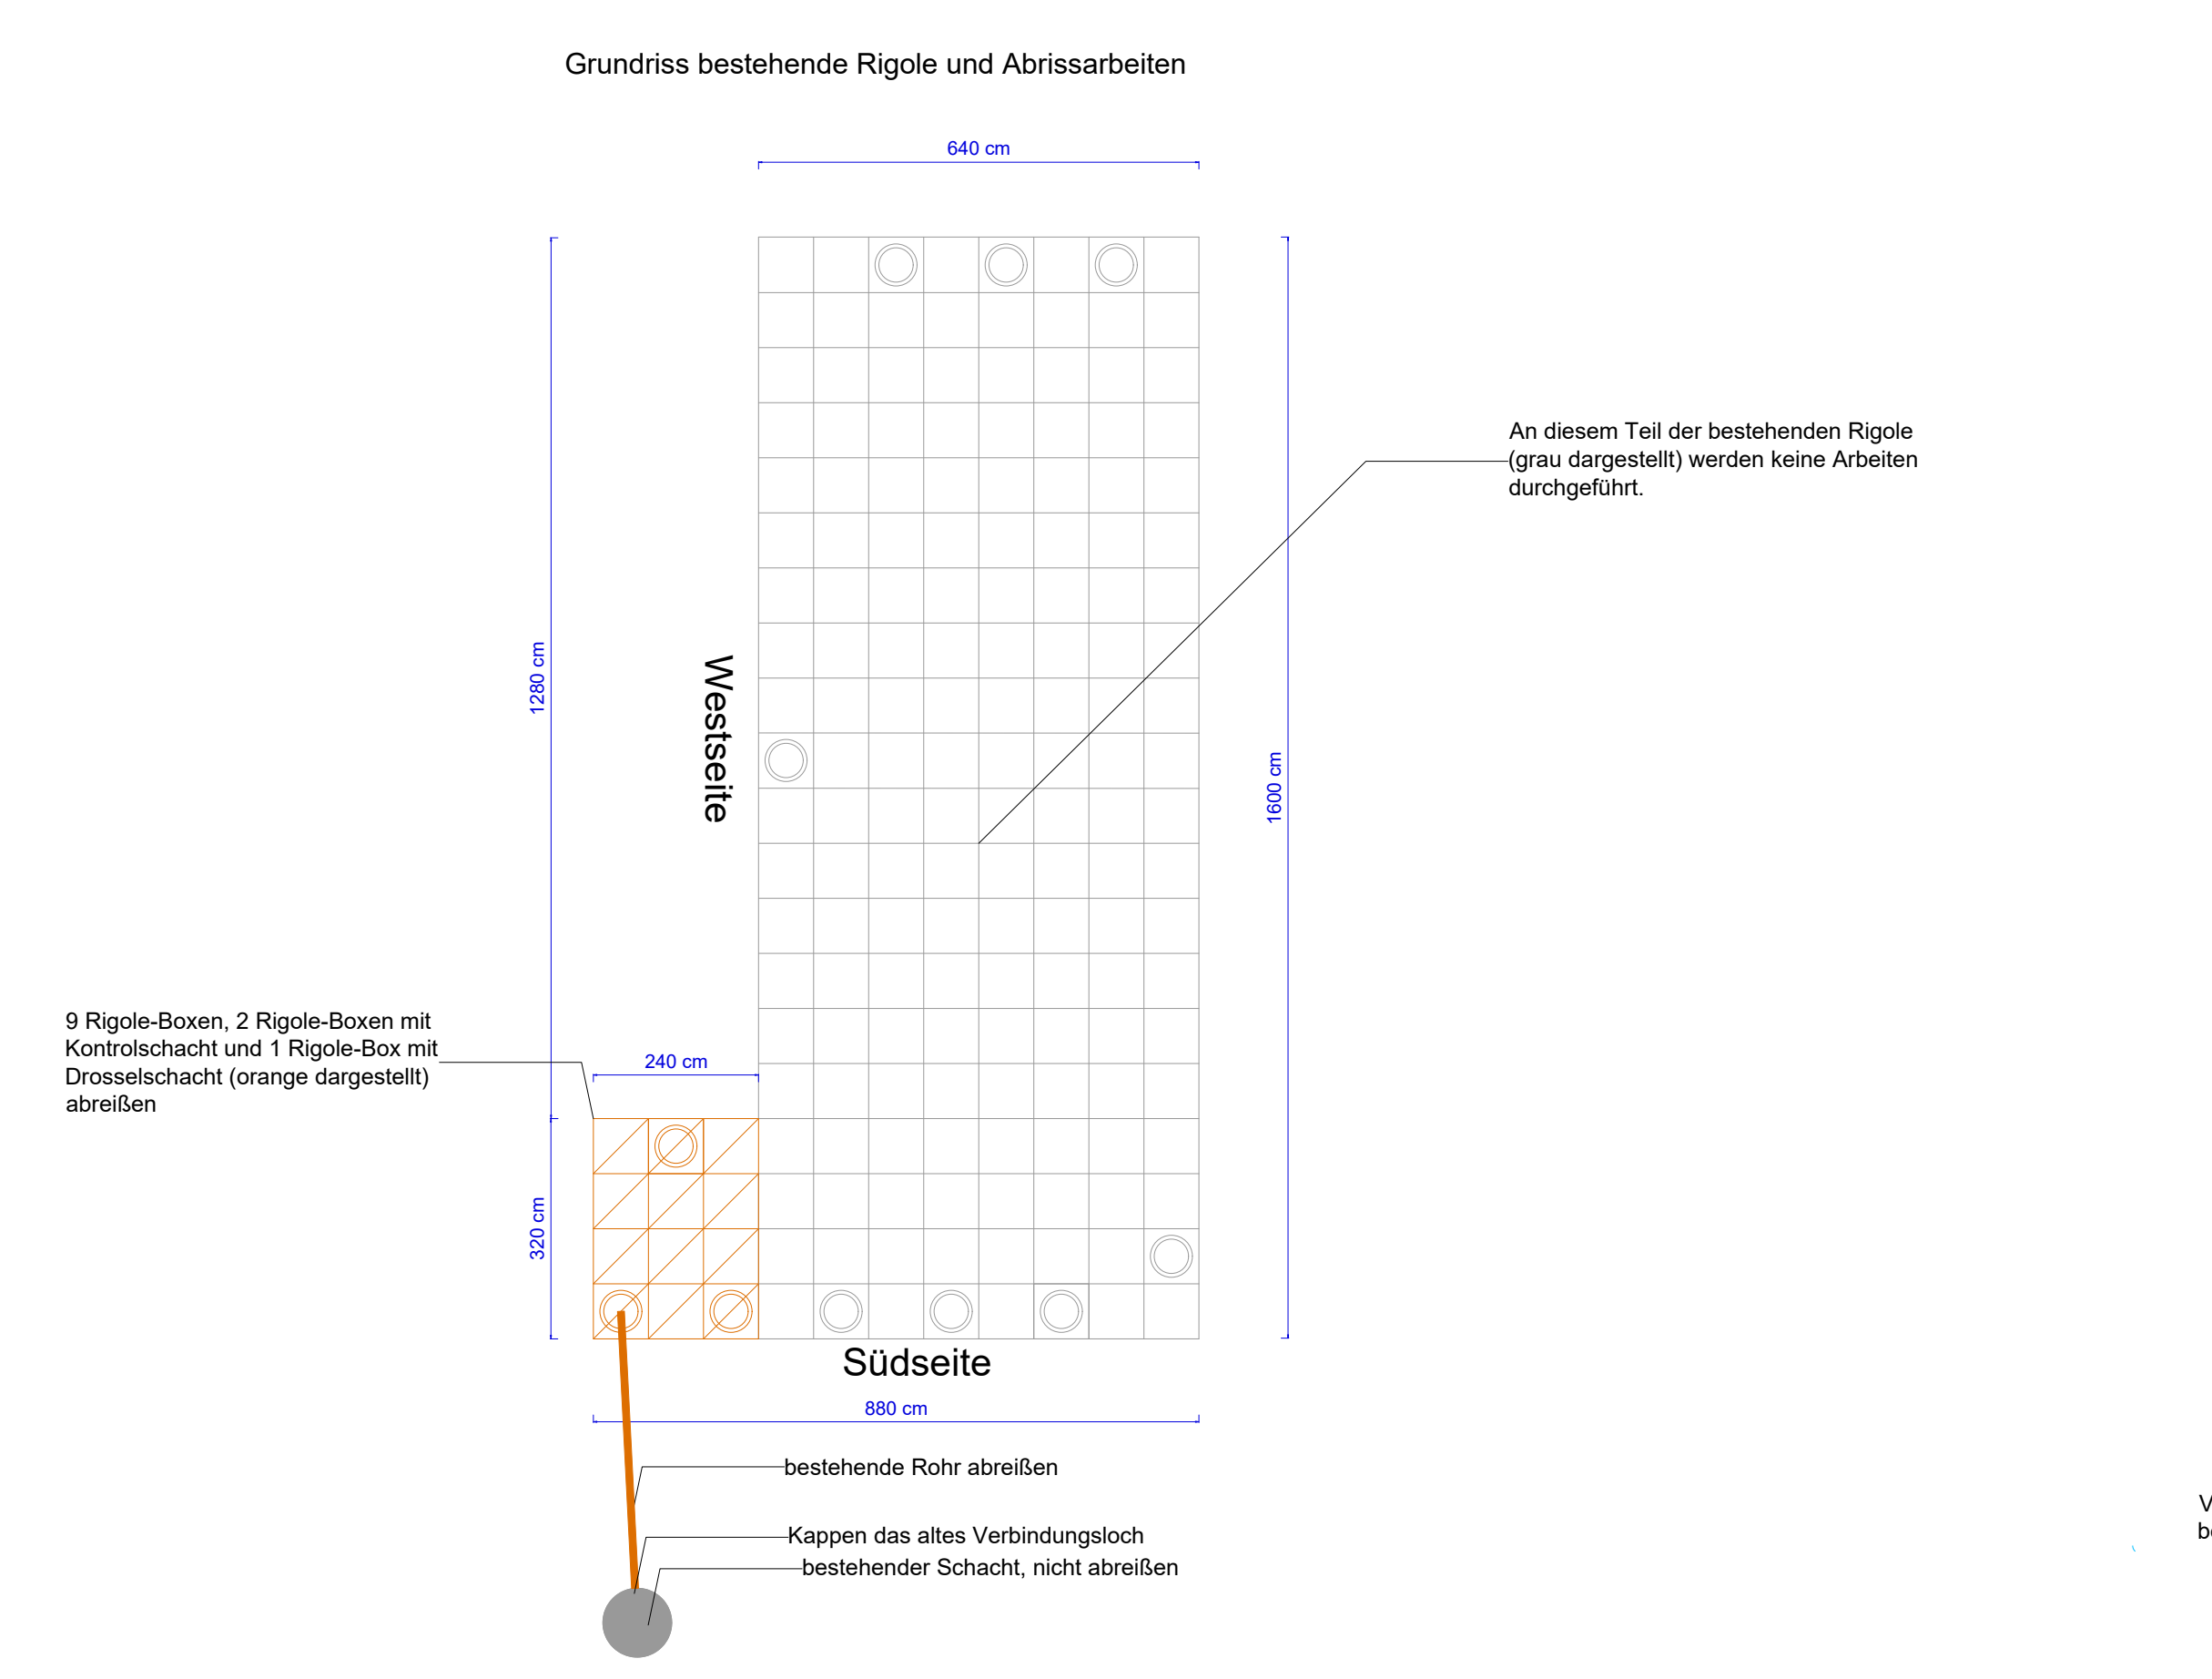


Intelligente Zisterne Grundriss
Maßstab 1:50

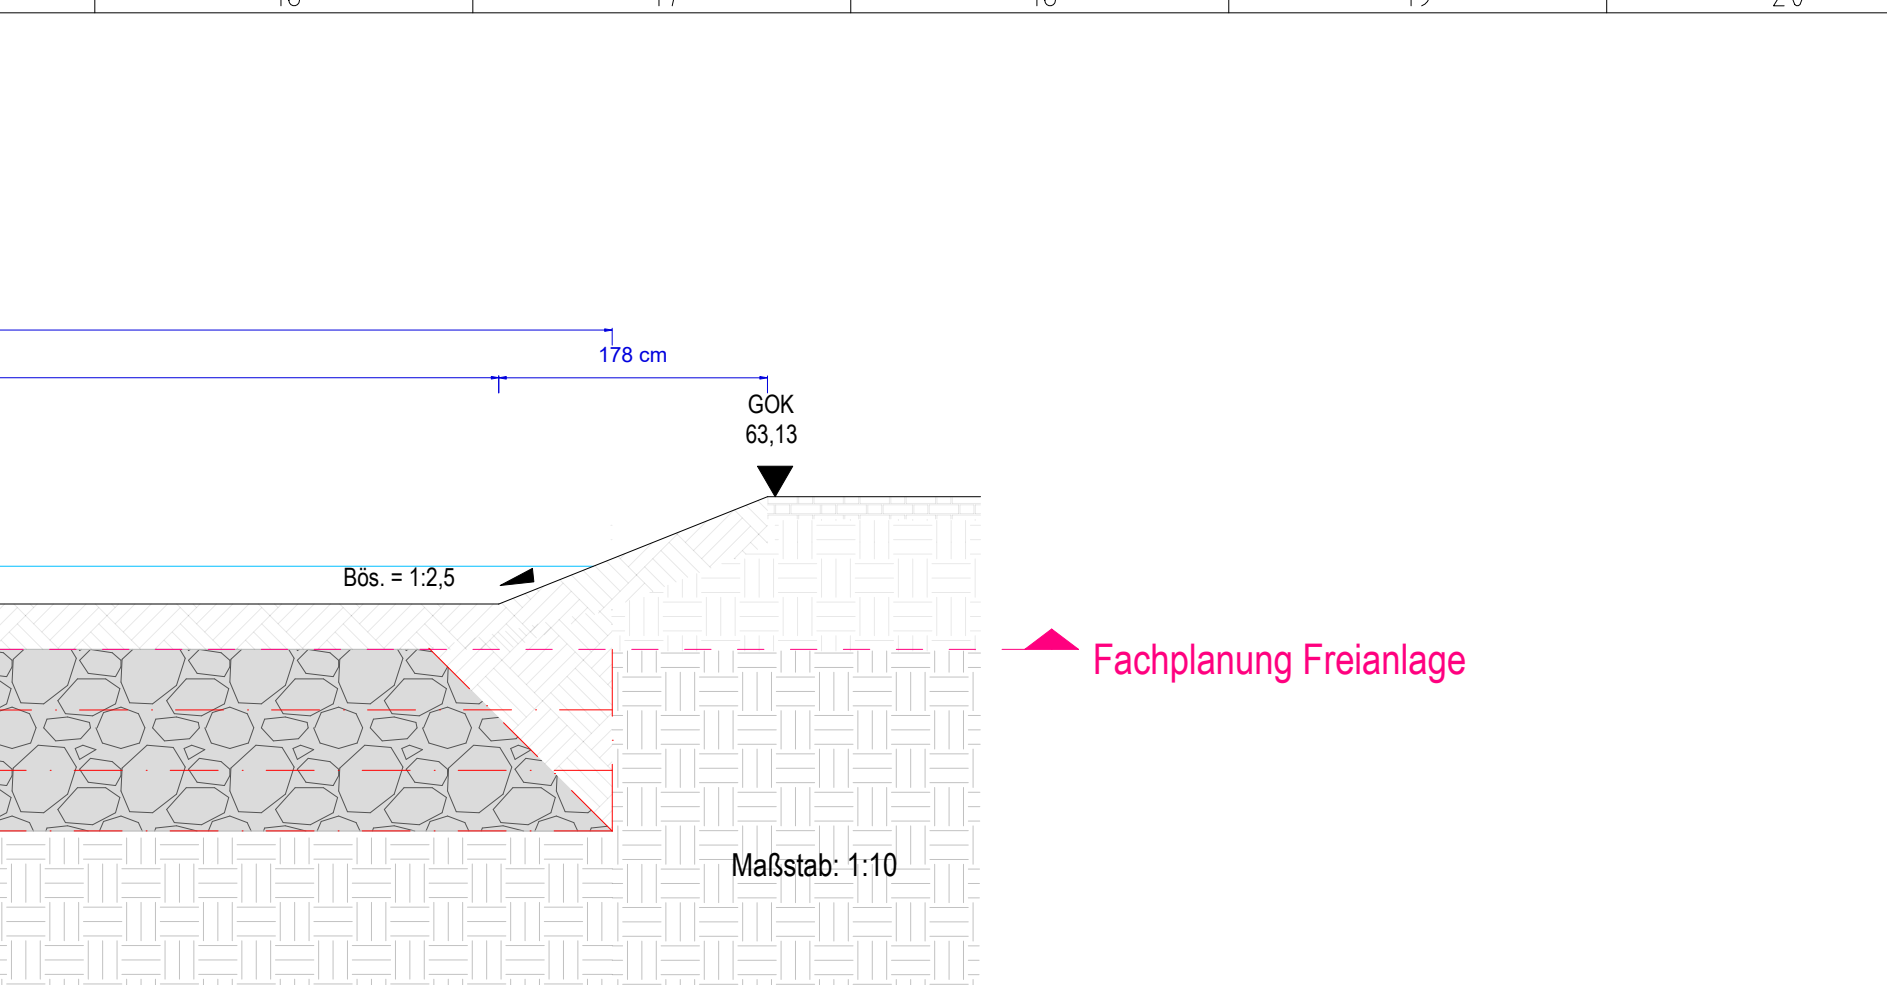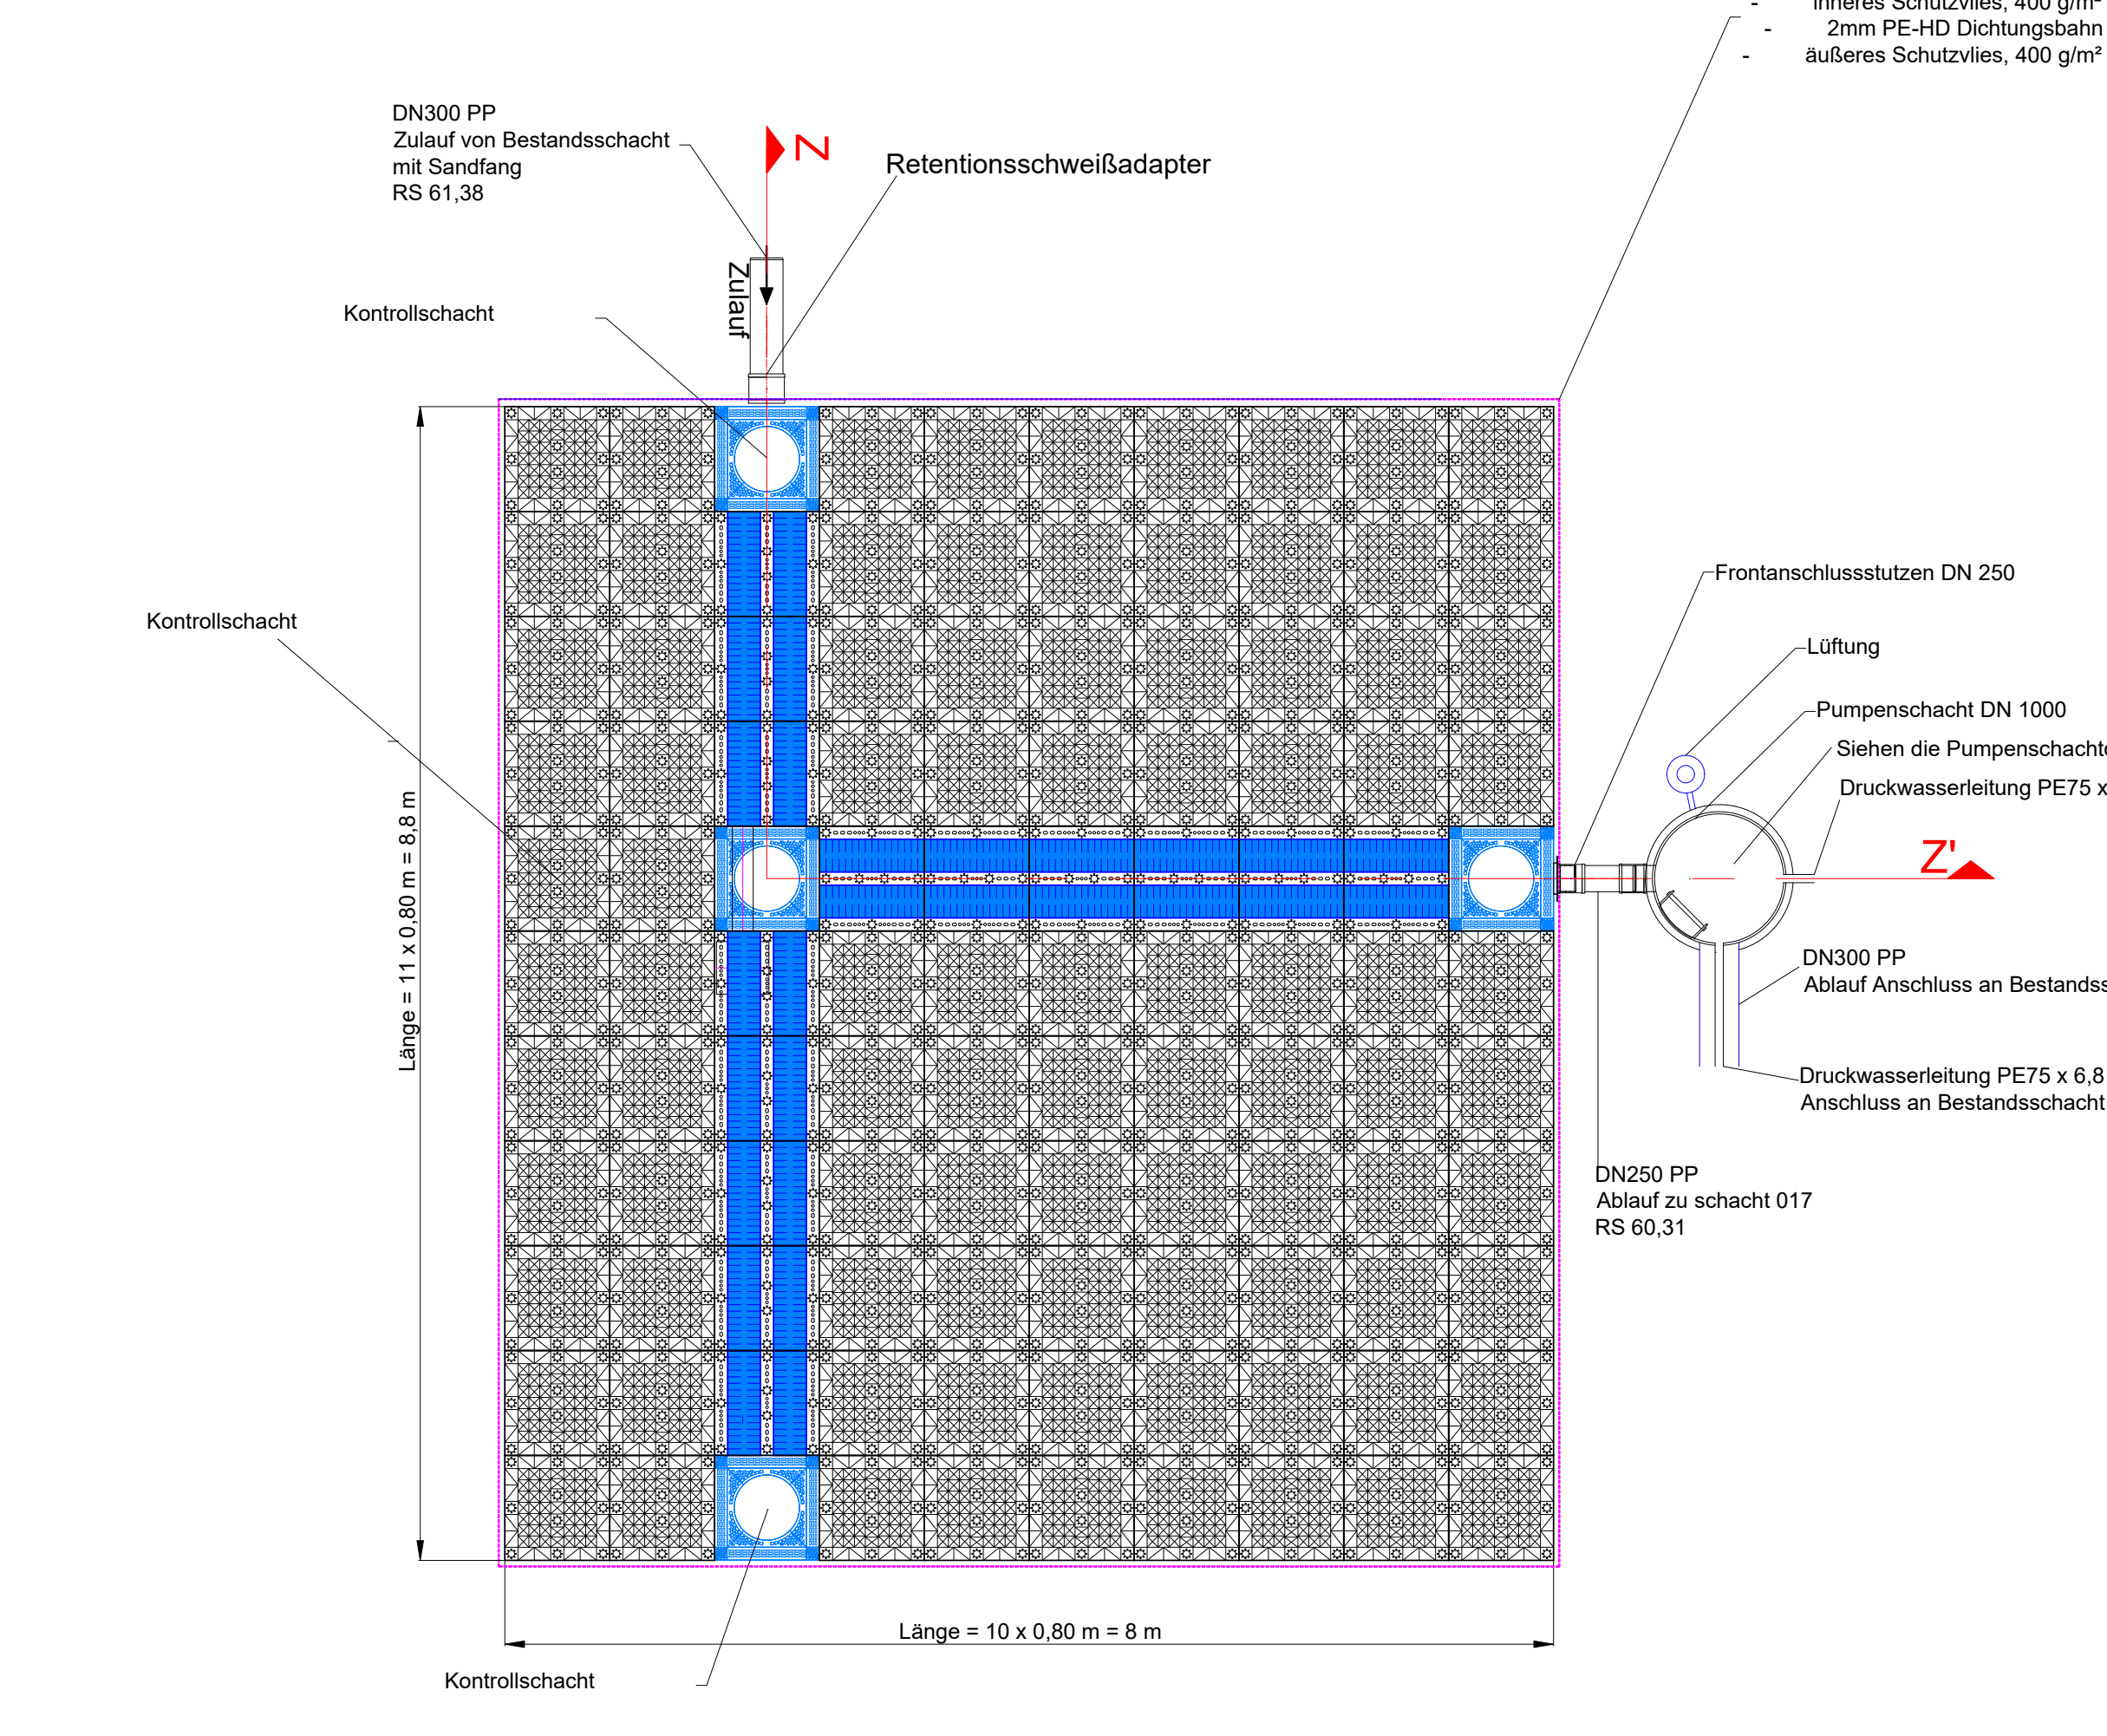

Umbauarbeiten an bestehenden Rigole - Maßstab 1:100

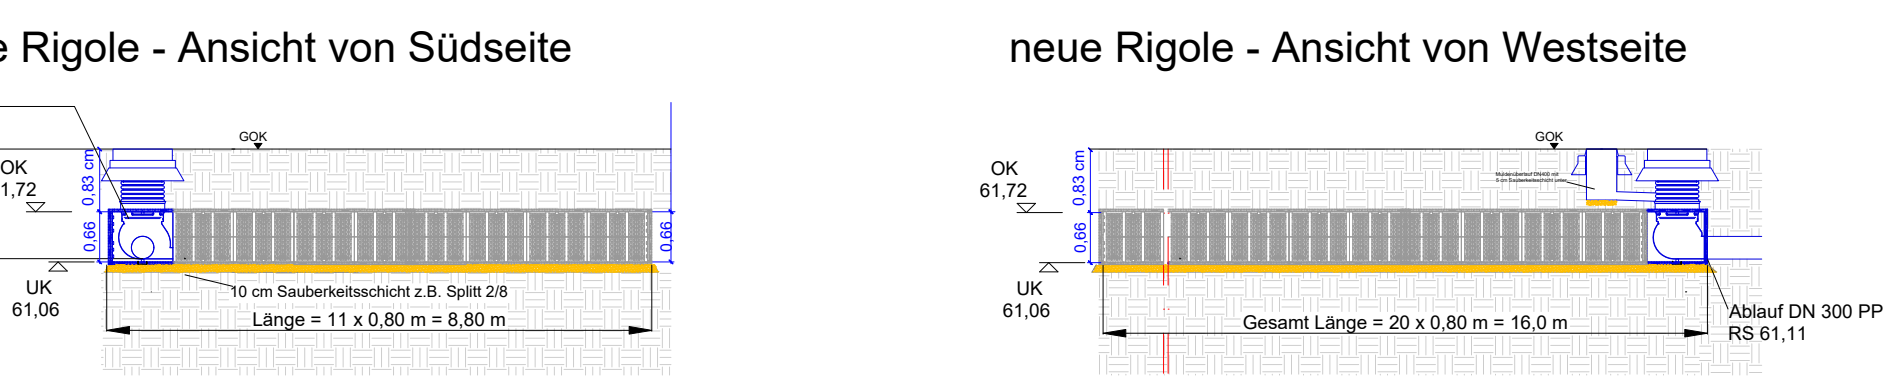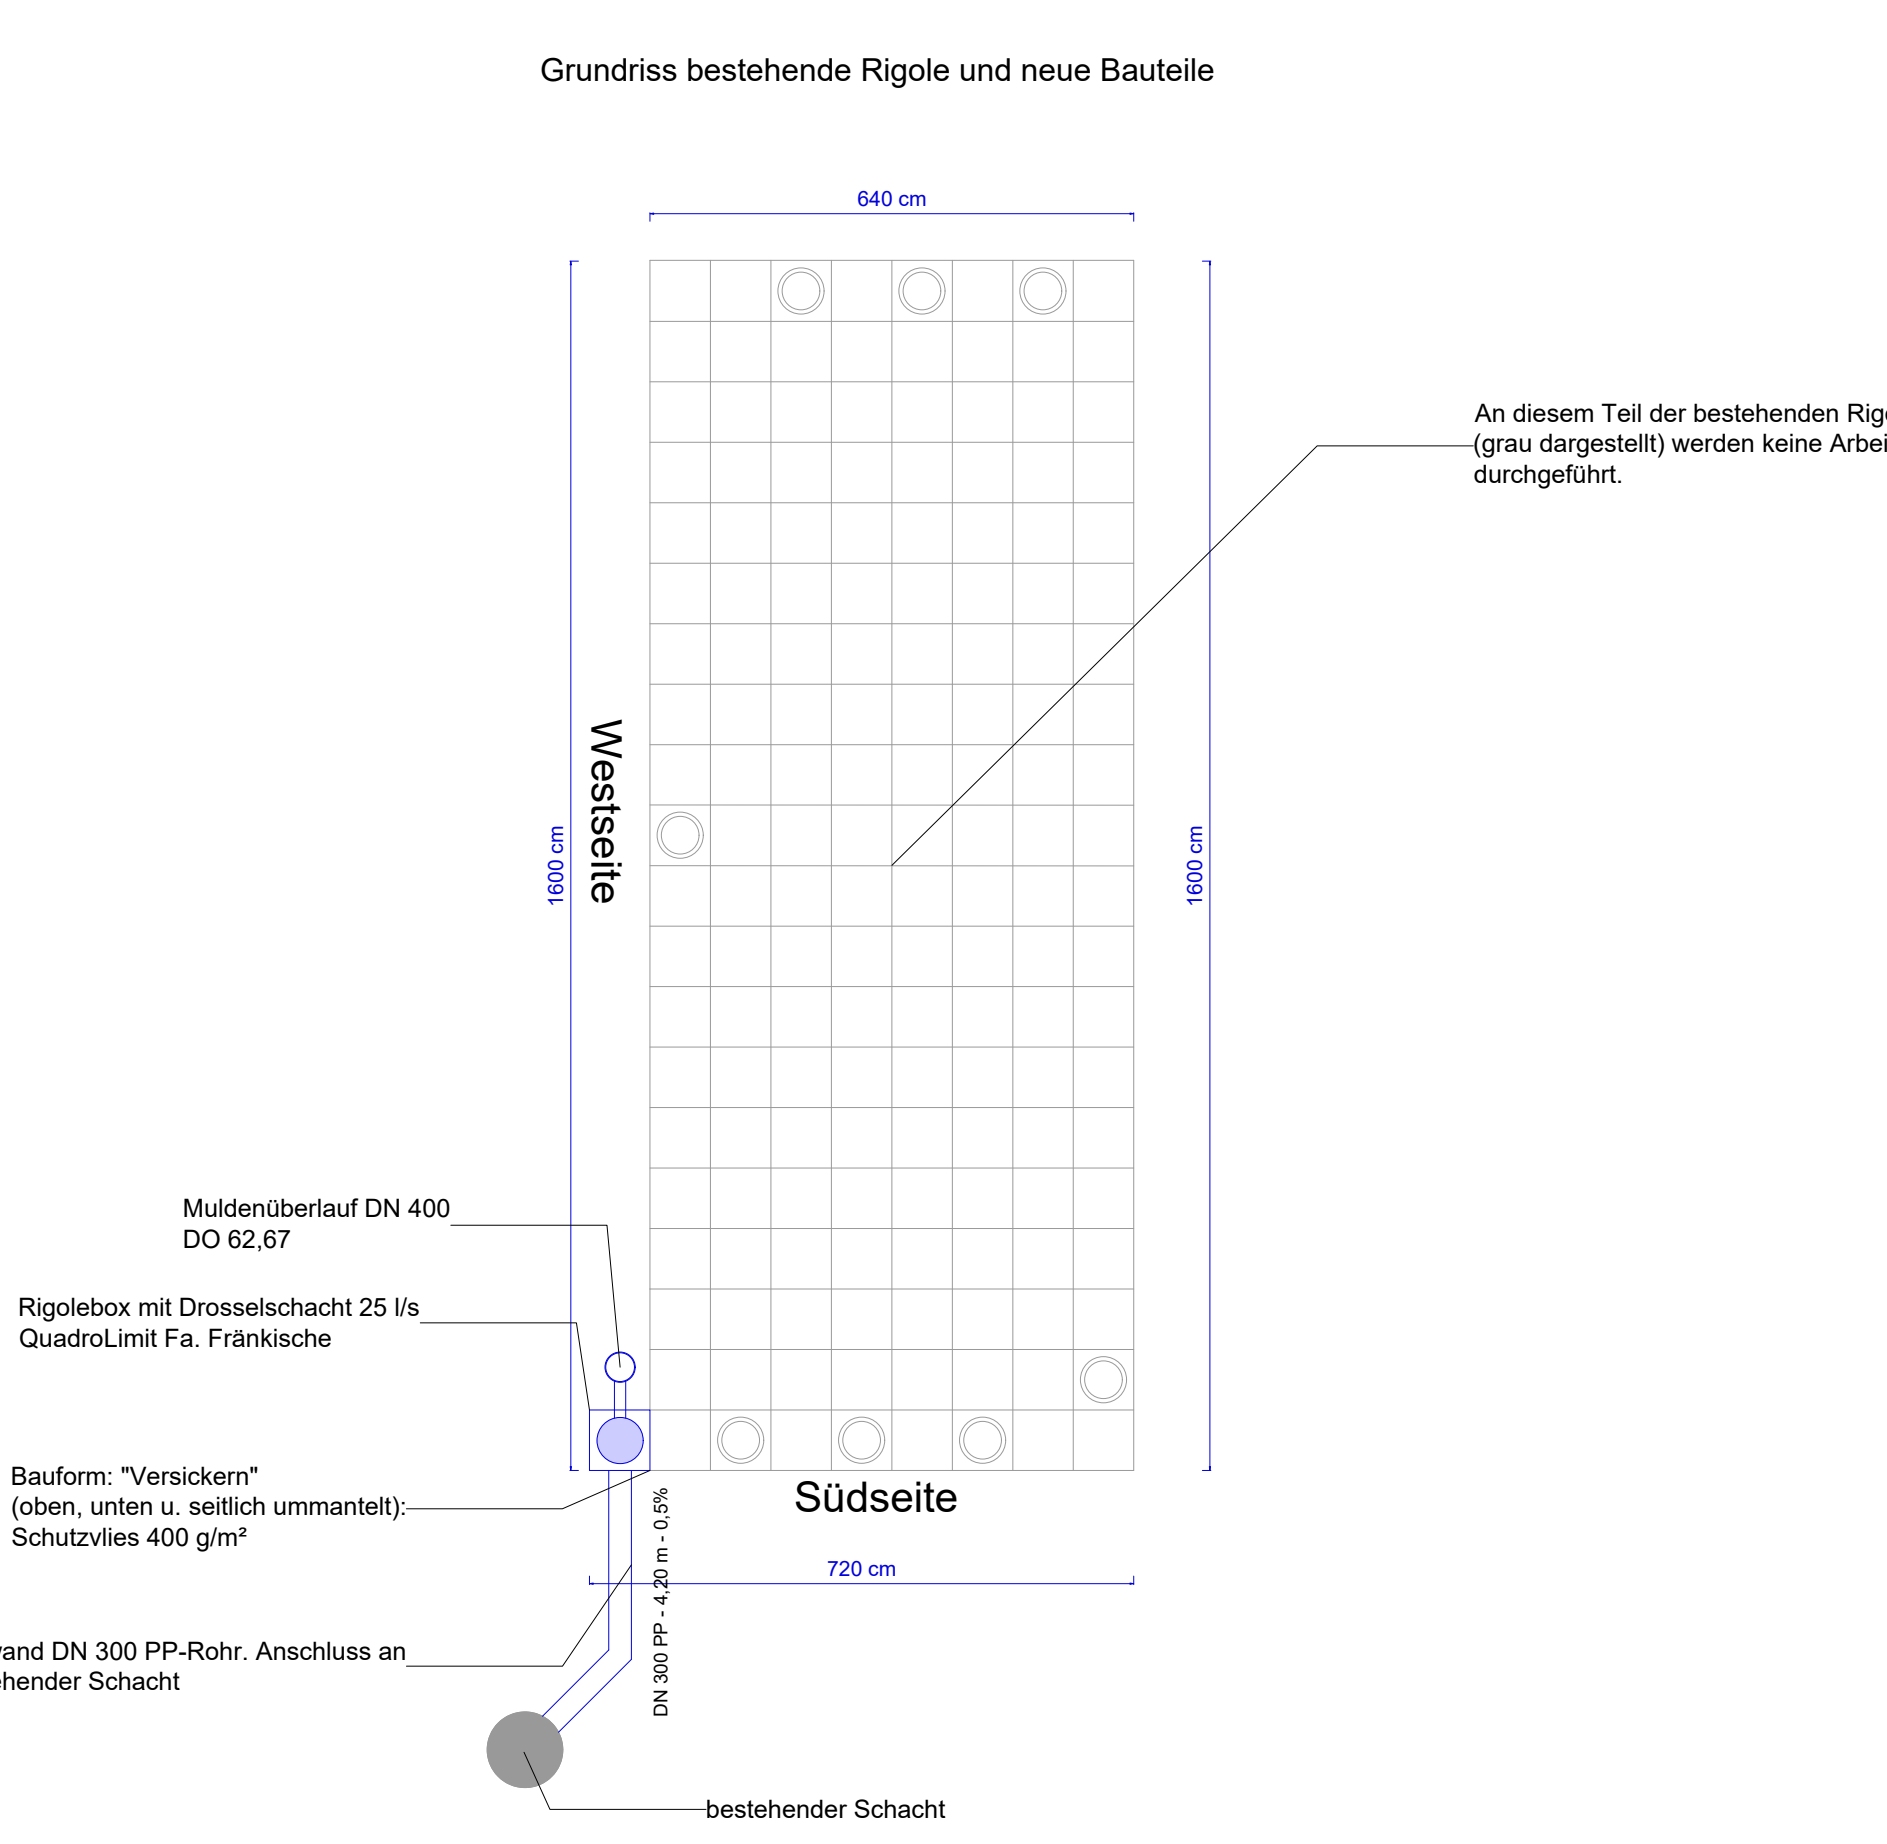

Intelligente Zisterne Grundriss
Maßstab 1:50

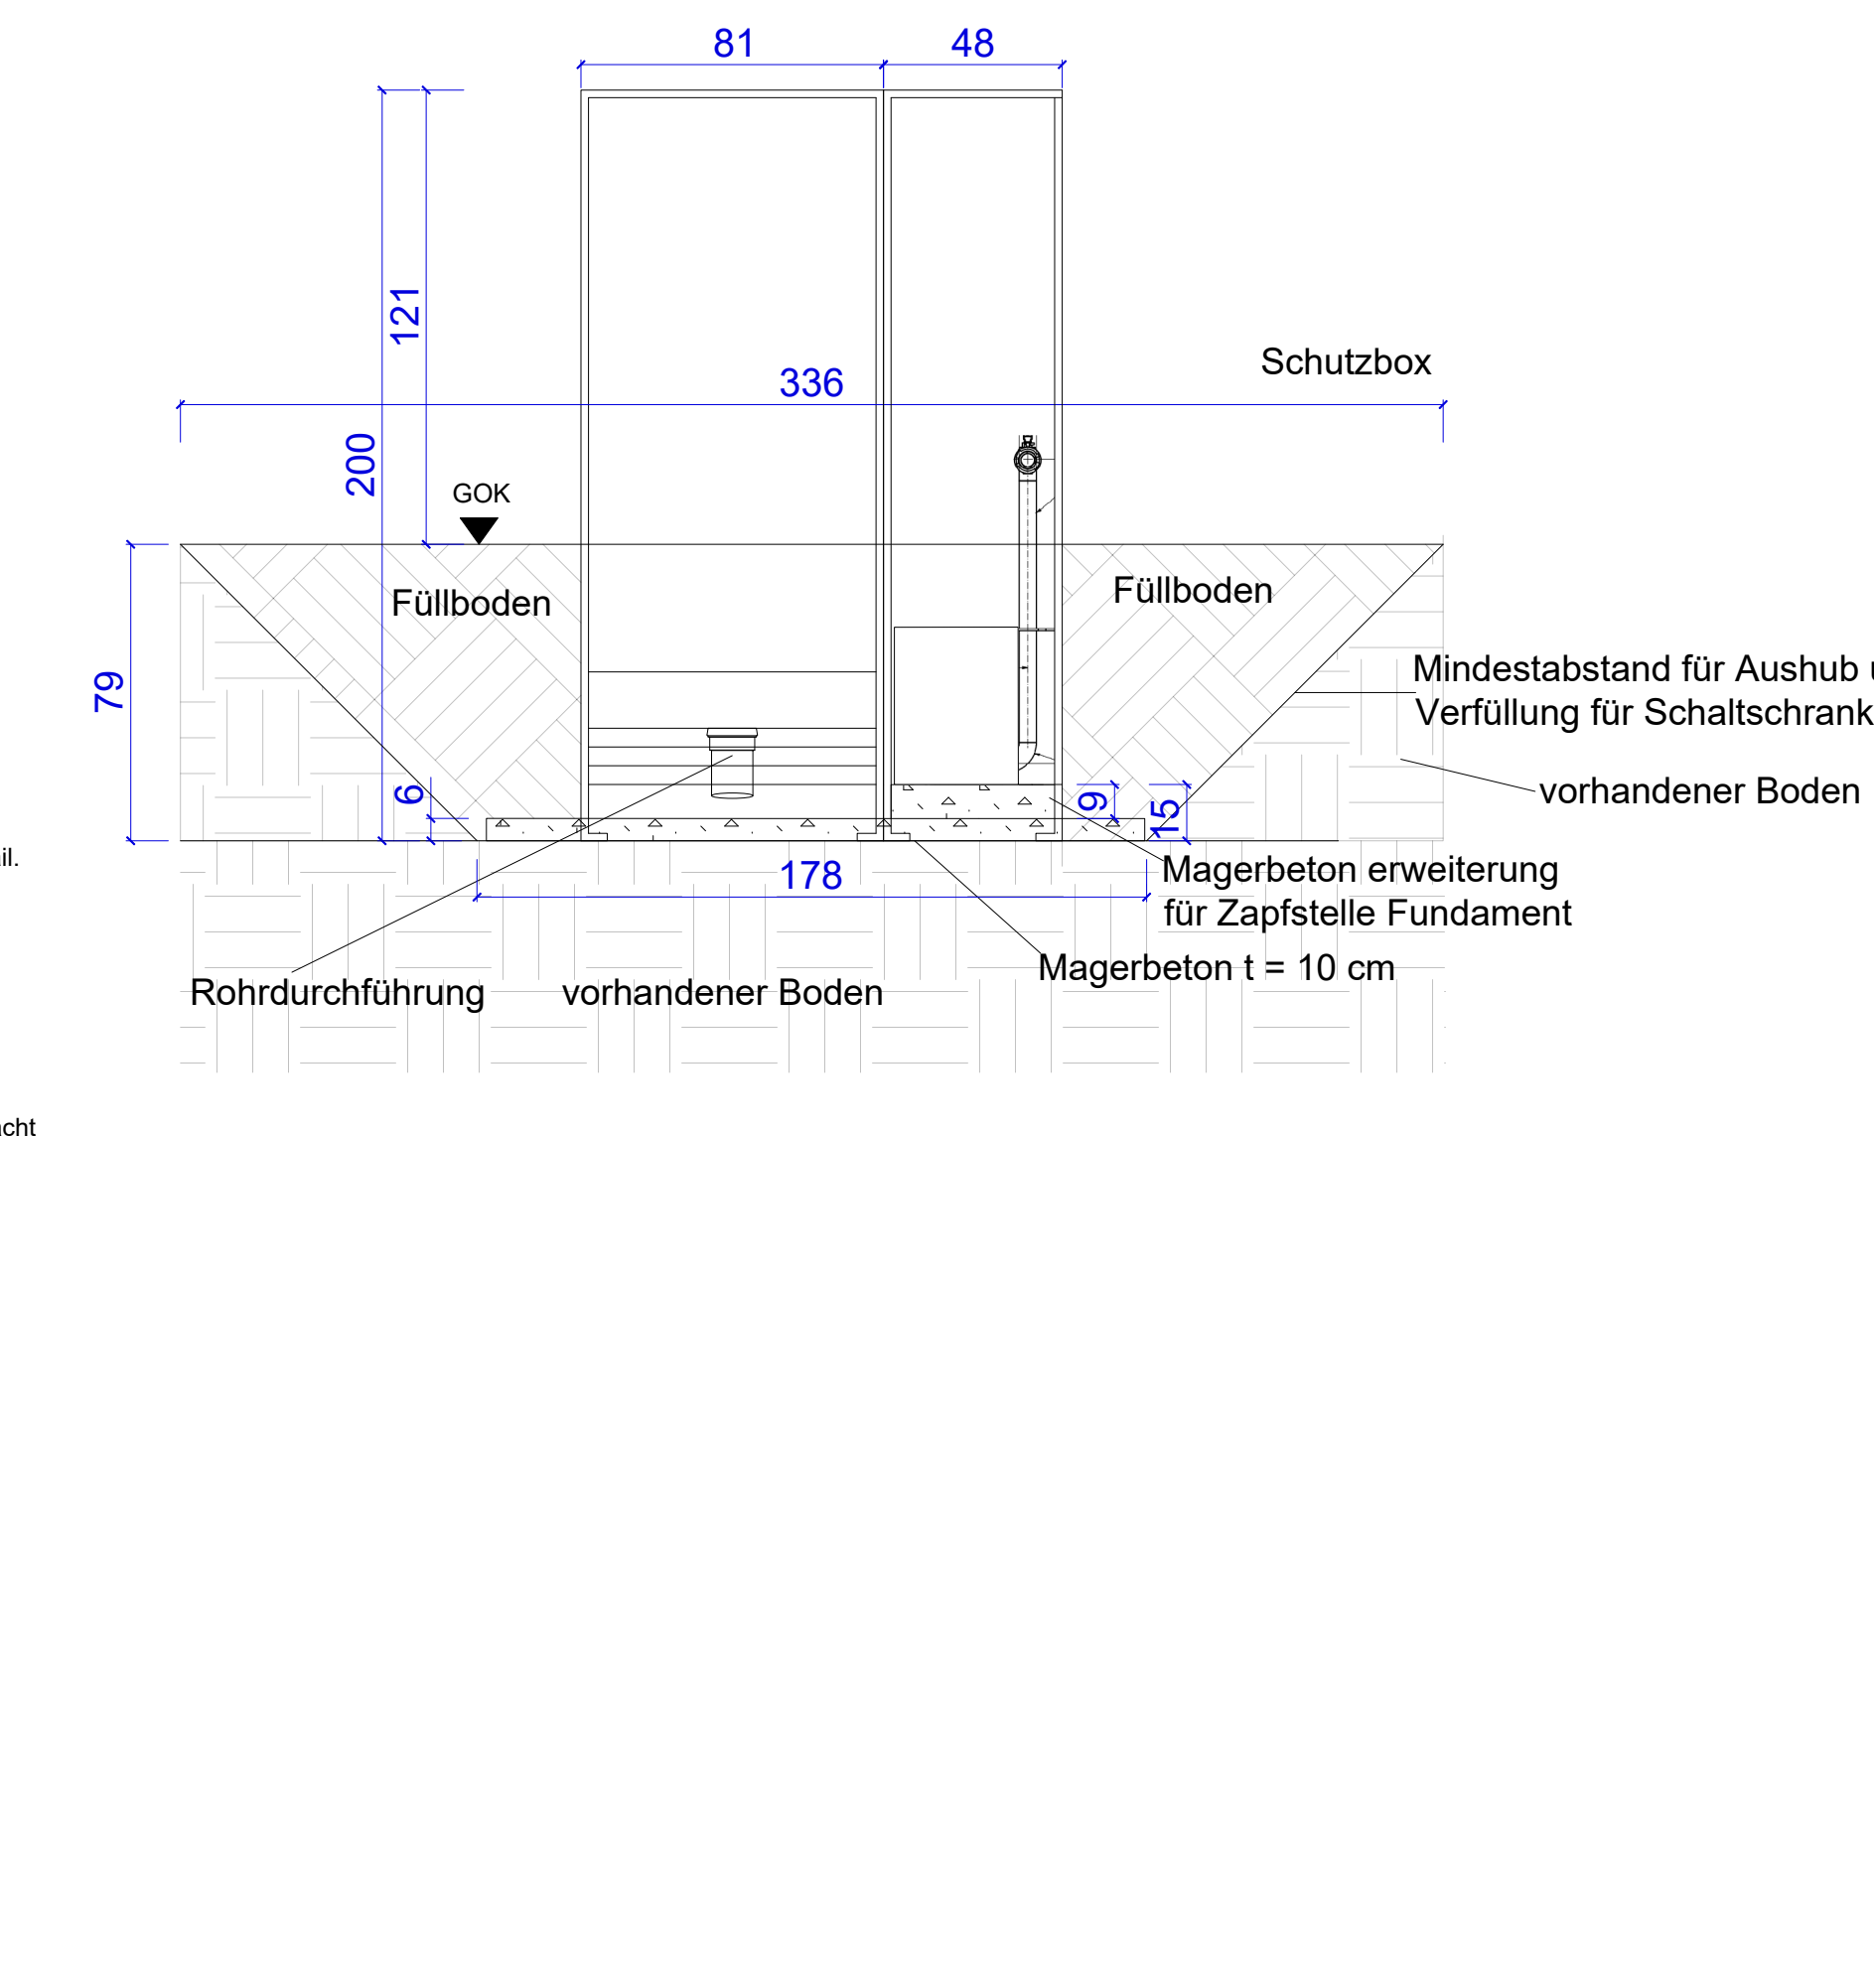

Legende			
	Vollwandrohr DN 150 PP		Versickerrohr DN200 PE
	RW-Schacht		Entnahme- und Kontrollschrank
	Mulde / Verdunstungsbeet		
	Kies - Speichersubstrat		Kies - Speichersubstrat
	Zisterne / Füllkörperrigole Box mit Reinigungskanal		
	Zisterne / Füllkörperrigole Speicherungsbox		
	Zisterne / Füllkörperrigole Schacht DN500		
	Anstehender Boden		
	Humoser Oberboden		
	Schnittstelle Fachplanung Freianlage		
	Sand (Mittelsand - Feinsand)		
	Lehm		
	Bentonit Abdichtung		
	Elektroleitung (Leerrohr/ 5x EMSR/ 2x Drehstrom DN 150 PP)		
	Druckwasserleitung DN65		Schnittlinie
	Bestandsrohr		Bestehende Rigolebox mit/ohne Kontrollschrank abreißen
	Bestandsrohr abreißen		Bestandserschacht
	Übergangsstück		Bestandserschacht
	Einstauhöhe		Winkel
	Sand Sauberkeitsschicht		
	Verdunstungsbeetüberlauf DN 400		

D = Deckel; S = Sohle; RS = Rohr Sohle; KS = Kanal Sohle; A = Ablauf; Z = Zulauf; OK: Oberkante; RW = Regenwasser; LS = Längsschnitt; LP = Lageplan

Für die Ausführung ist diese Zeichnung in allen Teilen bindend. Detailzeichnungen im jeweils größeren Maßstab haben Gültigkeit vor Planungen im kleineren Maßstab. Dieser Plan gilt nur in Verbindung mit den übrigen Ausführungsplänen aller fachlich Beteiligten. Unstimmigkeiten sind sofort zu klären. Änderungen bedürfen der Zustimmung des Architekten.

Sämtliche Maße und Höhenangaben sowie der Leitungsbestand sind vom Auftragnehmer eigenverantwortlich zu prüfen. Unstimmigkeiten sind der Bauleitung unverzüglich mitzuteilen.

Diese Planunterlagen sind ausschließlich für die Ausschreibung bestimmt. Änderungen und Ergänzungen bleiben vorbehalten.

Für die Ausführung sind gesondert freigegebene Ausführungspläne maßgeblich.

Blattschnitt 3 - Zisterne, Mulde 1 Schnitt und Regeldetails

Inhalt
Ratsgymnasium Wolfsburg - Regenwasserbewirtschaftung

LP5 - Ausführungsplanung

