


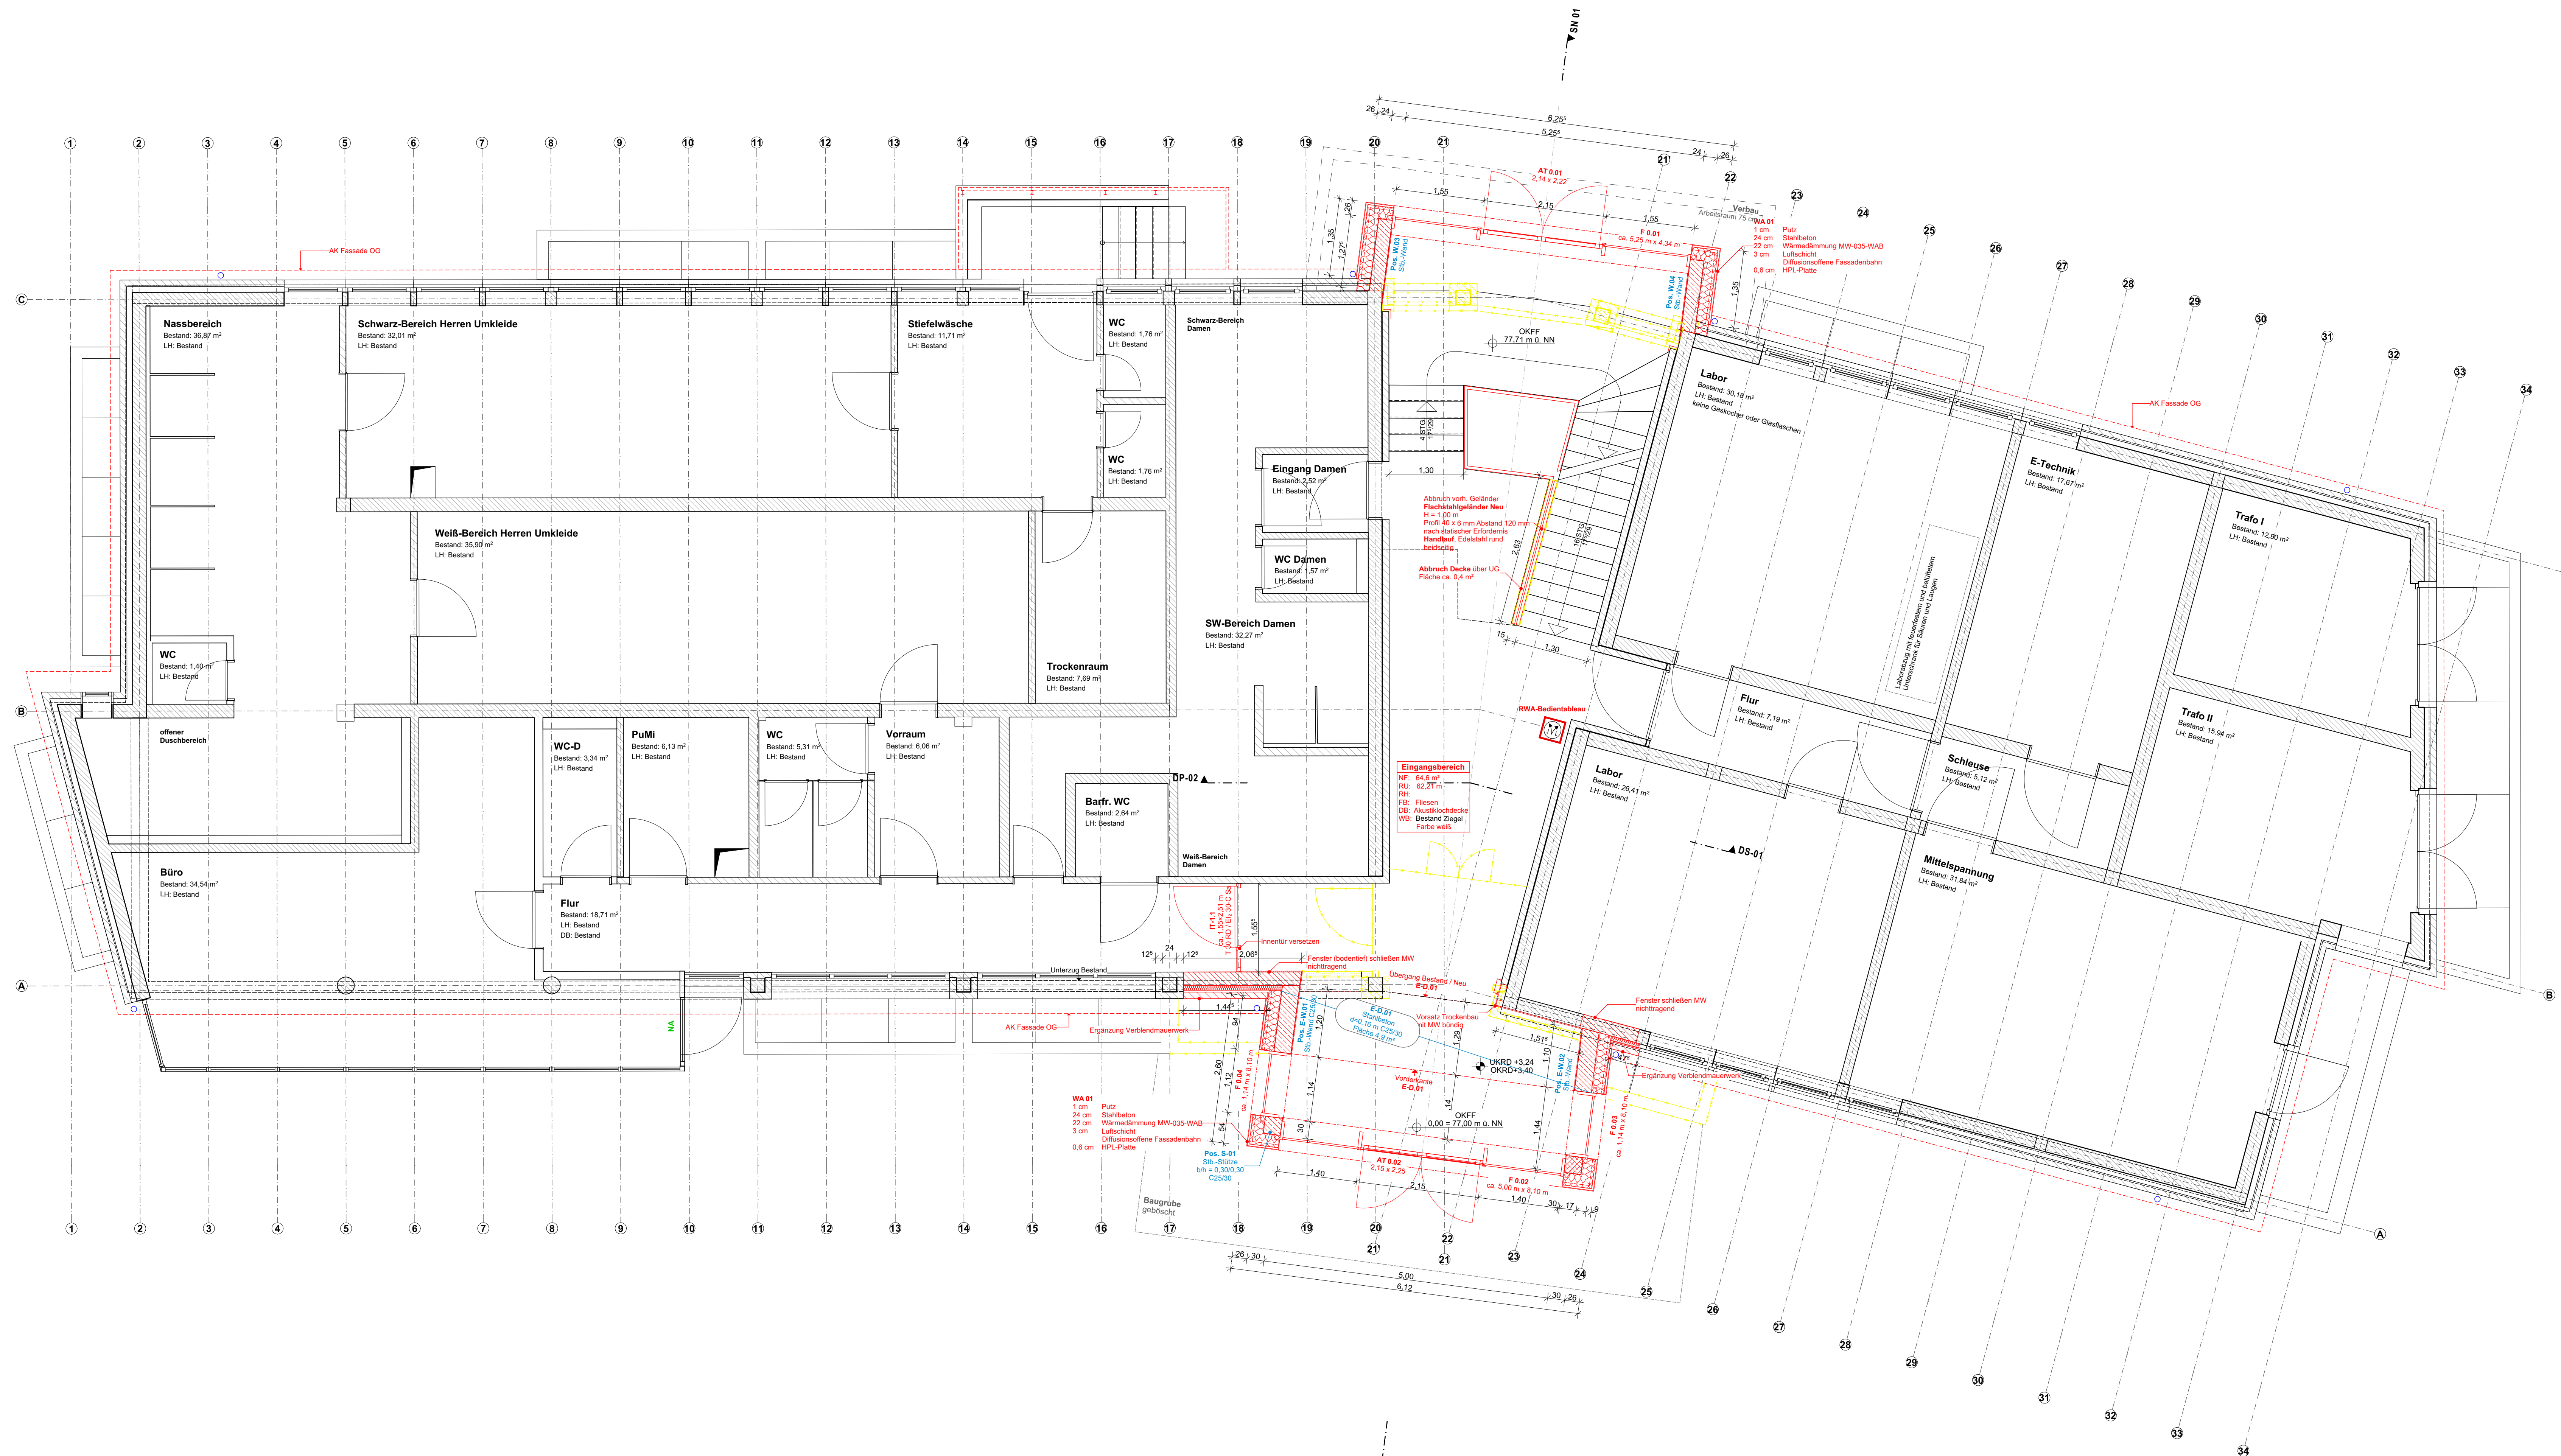

Bauteilaufbauten			
Wandaufbauten Außen			
WA 01	Wandaufbau Windfang	1 cm 24 cm 22 cm 3 cm 0,6 cm	Putz Stahlbeton Wärmedämmung MW-035-WAB Luftschicht Diffusionsoffene Fassadenbahn HPL-Platte
WA 02	Wandaufbau Fassade Neu	24 cm 22 cm 3 cm 0,6 cm	Bestandswand MW Wärmedämmung MW-035-WAB Luftschicht Diffusionsoffene Fassadenbahn HPL-Platte



Übersicht
M 1:1.000

LEGENDE


	Stb. - Stahlbeton		Dämmung, weich		Abbruch
	Beton, unbewehrt		Dämmung, hart		Abbruch-Elemente
	MW - Mauerwerk				Neubau-Elemente
	TB - Trockenbau				

	KXFF Oberkante Fertigfußboden		WD Wanddurchbruch	T_{xxx}	T = Tür, Geschoss + # if. Nr.
	KXFF Oberkante Fertigboden		WA Wandauspargung	xx	Brandschutzzanforderung
	UK Unterlage		WS Wandschütz senkrecht	F_{xxx}	F = Fenster, Geschoss + # if. Nr.
	KXKK OKRDO Oberkante Rohdecke		WW Wandschütz waagrecht	xx	Brandschutzzanforderung
	OKRD OKRDO Oberkante Rohdecke		KB Kernbohrung Wand	SK x	Schallschutzklasse Tür / Fenster
	OKT OKRDO Oberkante Rohdecke		BD Bodenbohrung Wand	D_{xxx}	D = Detail, laufende Nummer
	UKT OKRDO Oberkante Terrain / Gelände		FBS Fußbodenschleuse		
	BRH Brüstungshöhe Rohbau (Bleibung OKRDO)		FBA Fußbodenauispargung		
	UZÜZ Unterzug / Überzug		DD Deckendurchbruch		Fußboden: Bauchschuttschleusen Angaben zu Anforderungen an Rauchschuttheit der Fußböde sind den Raumstempeln zu entnehmen.
	FS Flachsturz		DA Deckenauspargung		
	KASA Kalkandstein-Sturz		DS Deckenschütz		
	HK Kalkstein		KB Kernbohrung Decke		
	KA Kalkstein		FD Fundamentdurchbruch		Isoliertangaben: Angaben zu Tür, Fenster, Brüstungs- und allgemeine Öffnungsmaße sind den Rohbaumaße gegenüber
	RA Rastlochöffnung		FA Fundamenteinsparung		
	REV Revisionsöffnung		FS Fundamentschütz		

WEITERE LEGENDEN SIEHE HAUPTPLÄNE

A	Erste Ausgabe	13.05.2026	nw
INDEX	ÄNDERUNG	DATUM	KÜRZEL

Dieses Projekt nebst Anlagen unterliegt dem Urheberrechtsgesetz in der derzeitigen Fassung und darf ohne Genehmigung des Entwurfsverfassers weder vervielfältigt noch ganz oder teilweise anderweitig verwendet werden oder Dritten zugänglich gemacht werden. Verwertungsrechte und Urheberrechte bleiben dem Entwurfsverfasser vorbehalten. Sämtliche Maße sind vom Unternehmen eigenverantwortlich am Bau zu prüfen. Alle Werkpläne sind nur in Verbindung mit den gültigen Schall- und Bewehrungsplänen der Tragwerksplanung, sowie den Durchbruchplänen der Fachplanung gültig und/oder den ergänzenden Angaben. Das ausführende Unternehmen ist verpflichtet, den die Auftraggeber:in auf etwaige Unstimmigkeiten der Ausführungsunterlagen hinzuweisen (VOB, § 3.3).

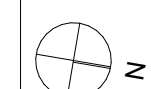
 $\approx$

INDEX A

PROJEKT 24-008 Kieranlage WEB Umbau Betriebsgebäude u. Neubau Sozialgebäude Zum Stahlberg 2 20469 Berlin	BG-AP-GR-EG Grundriss EG MaßSTAB 1:50 LPH Ausführungsplanung DATUM 13.05.2026	BLATTGRÖßE 1,100x59 GEZEICHNET rw GEPRÜFT
---	---	---

BAUHERR:IN

Wolfsburger Entwässerungsbetriebe
Zum Stahlberg 2
38448 Wolfsburg

TEL 05361-281201
MAIL web@web.wolfsburg.de
WEB www.web-wolfsburg.de

Wolfsburg, den