



Detail A:

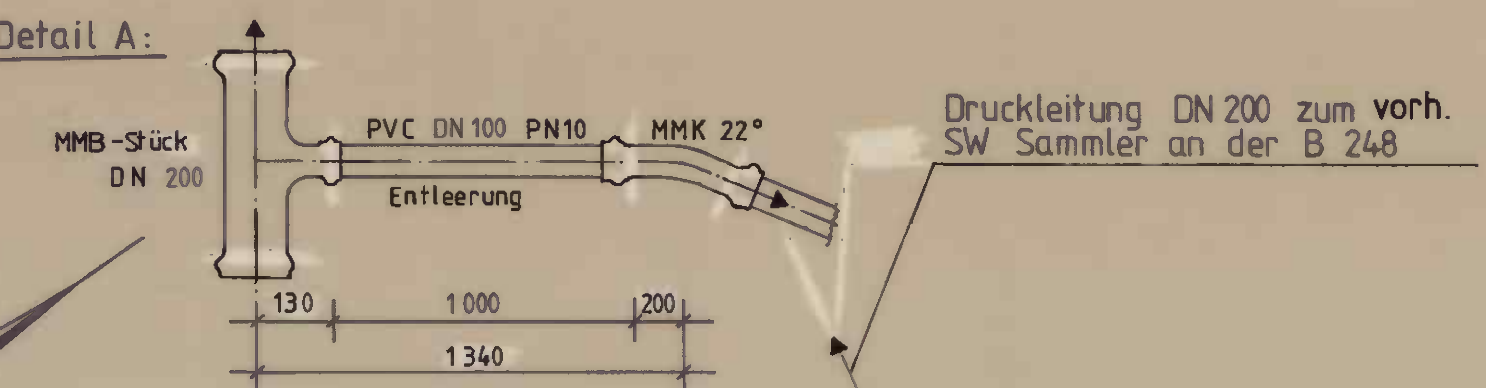

Legende

- Belastung max. 5 kN/m<sup>2</sup>
- Fläche, die nur durch Abbruchfahrzeuge befahren werden darf ohne weitere Belastung während der Bauphase, 2m umlaufend um das Gebäude
- Fläche des abzubrechenden Schuppens

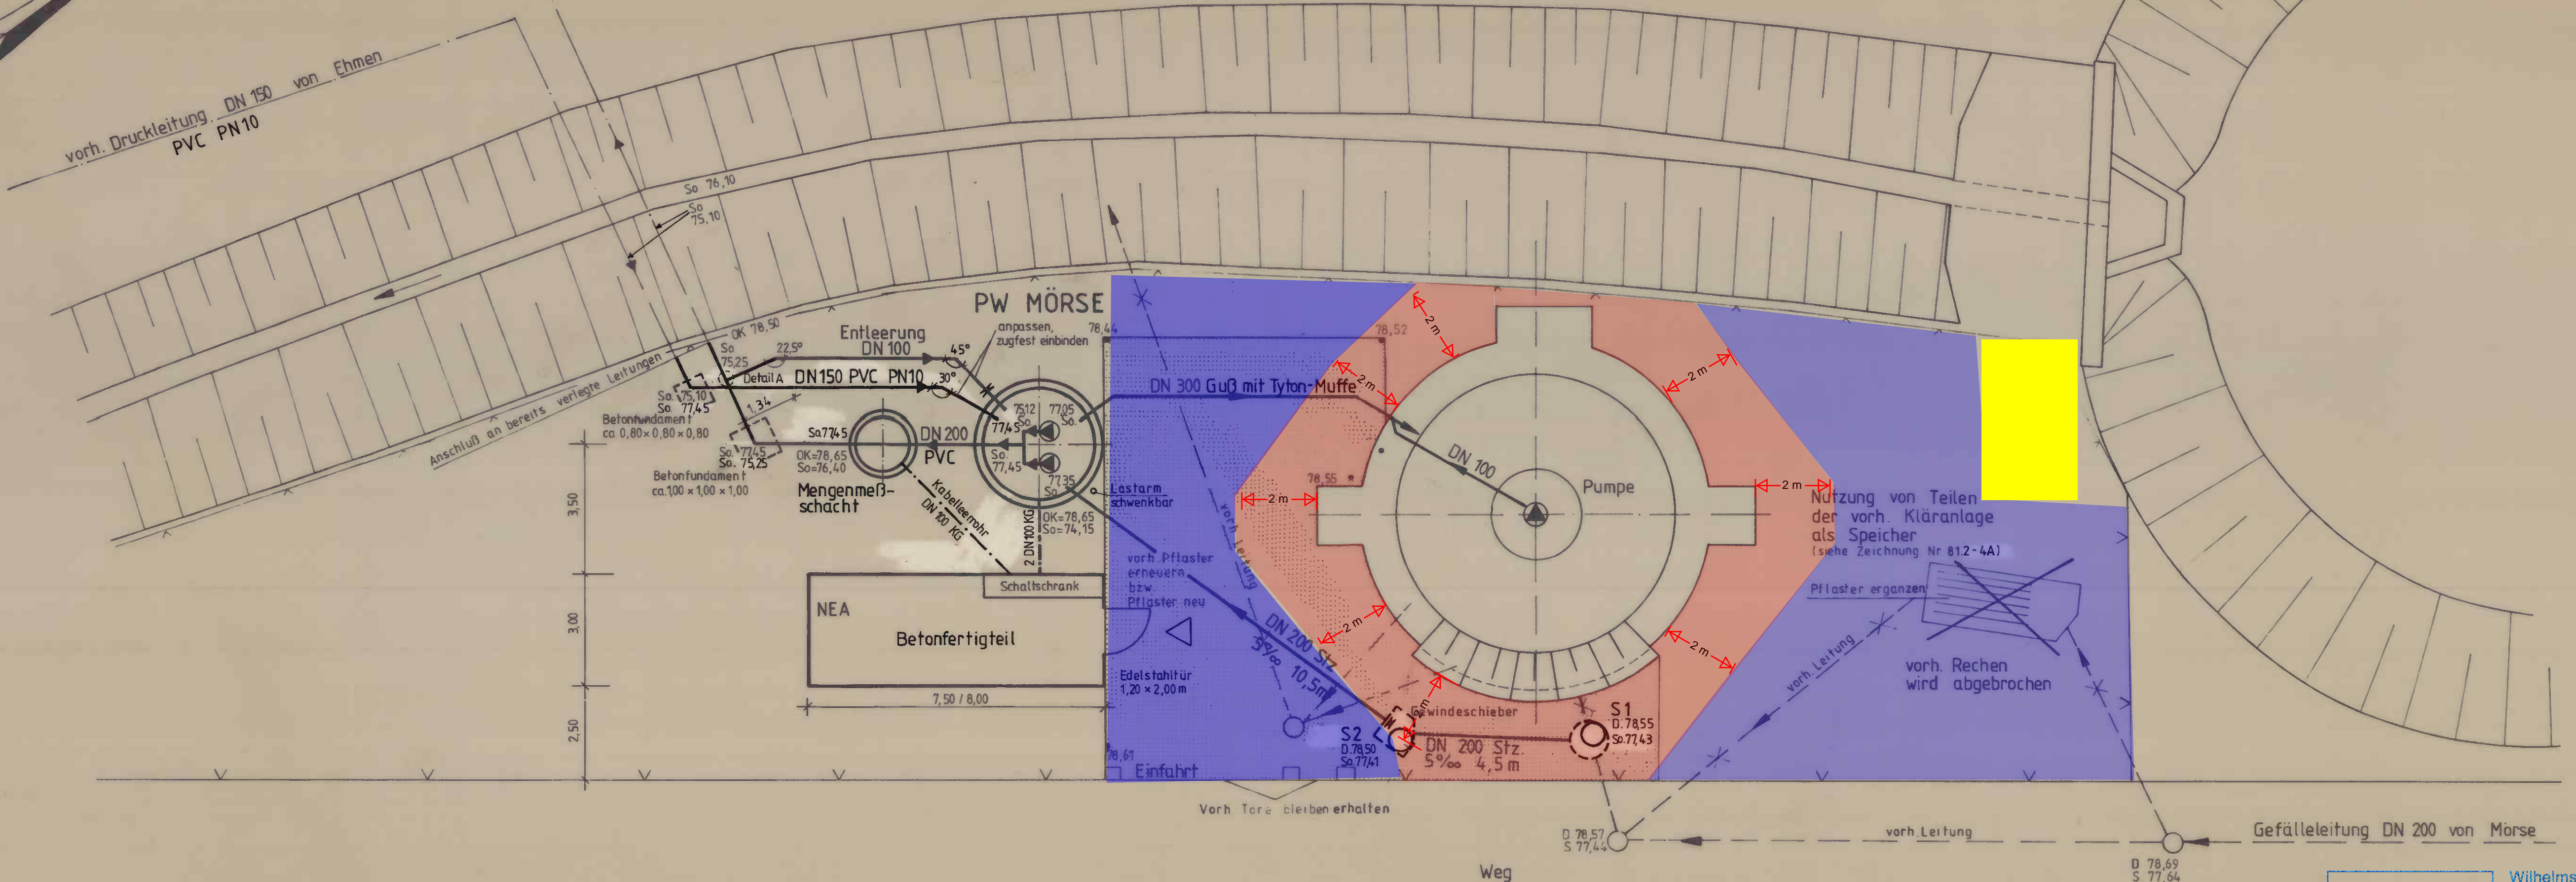

**con cycle**

Wilhelmstraße 20  
38100 Braunschweig  
Telefon 0531 23832-0  
info@con-cycle.de

**martens+puller**  
Ingenieurgesellschaft mbH

STADT WOLFSBURG		AUSFÜHRUNG	
Anschluß der Schmutzwassernetze Ehen und Mörse an die zentralen Abwasseranlagen Wolfsburg			
LAGEPLAN PUMPWERK MÖRSE			
Maßstab: 1:100	Blattgröße	Plan-Nr. 812.4A	Koordinaten
		56.18/94	
-Tiefbauamt-		aufgestellt	
überprüft		PROF. DR.-ING. W. HARTUNG + DIPL.-ING. R. TRAPPE	
Datum		21/07/94	
Ansleiter		gezeichnet	
21/07/94		geprüft	
Anlage		Blatt	
Ausfertigung			

56.18/94