


GRUNDRISS INTENSIVROTTE FLÄCHE A= 4761m²

M 1:100

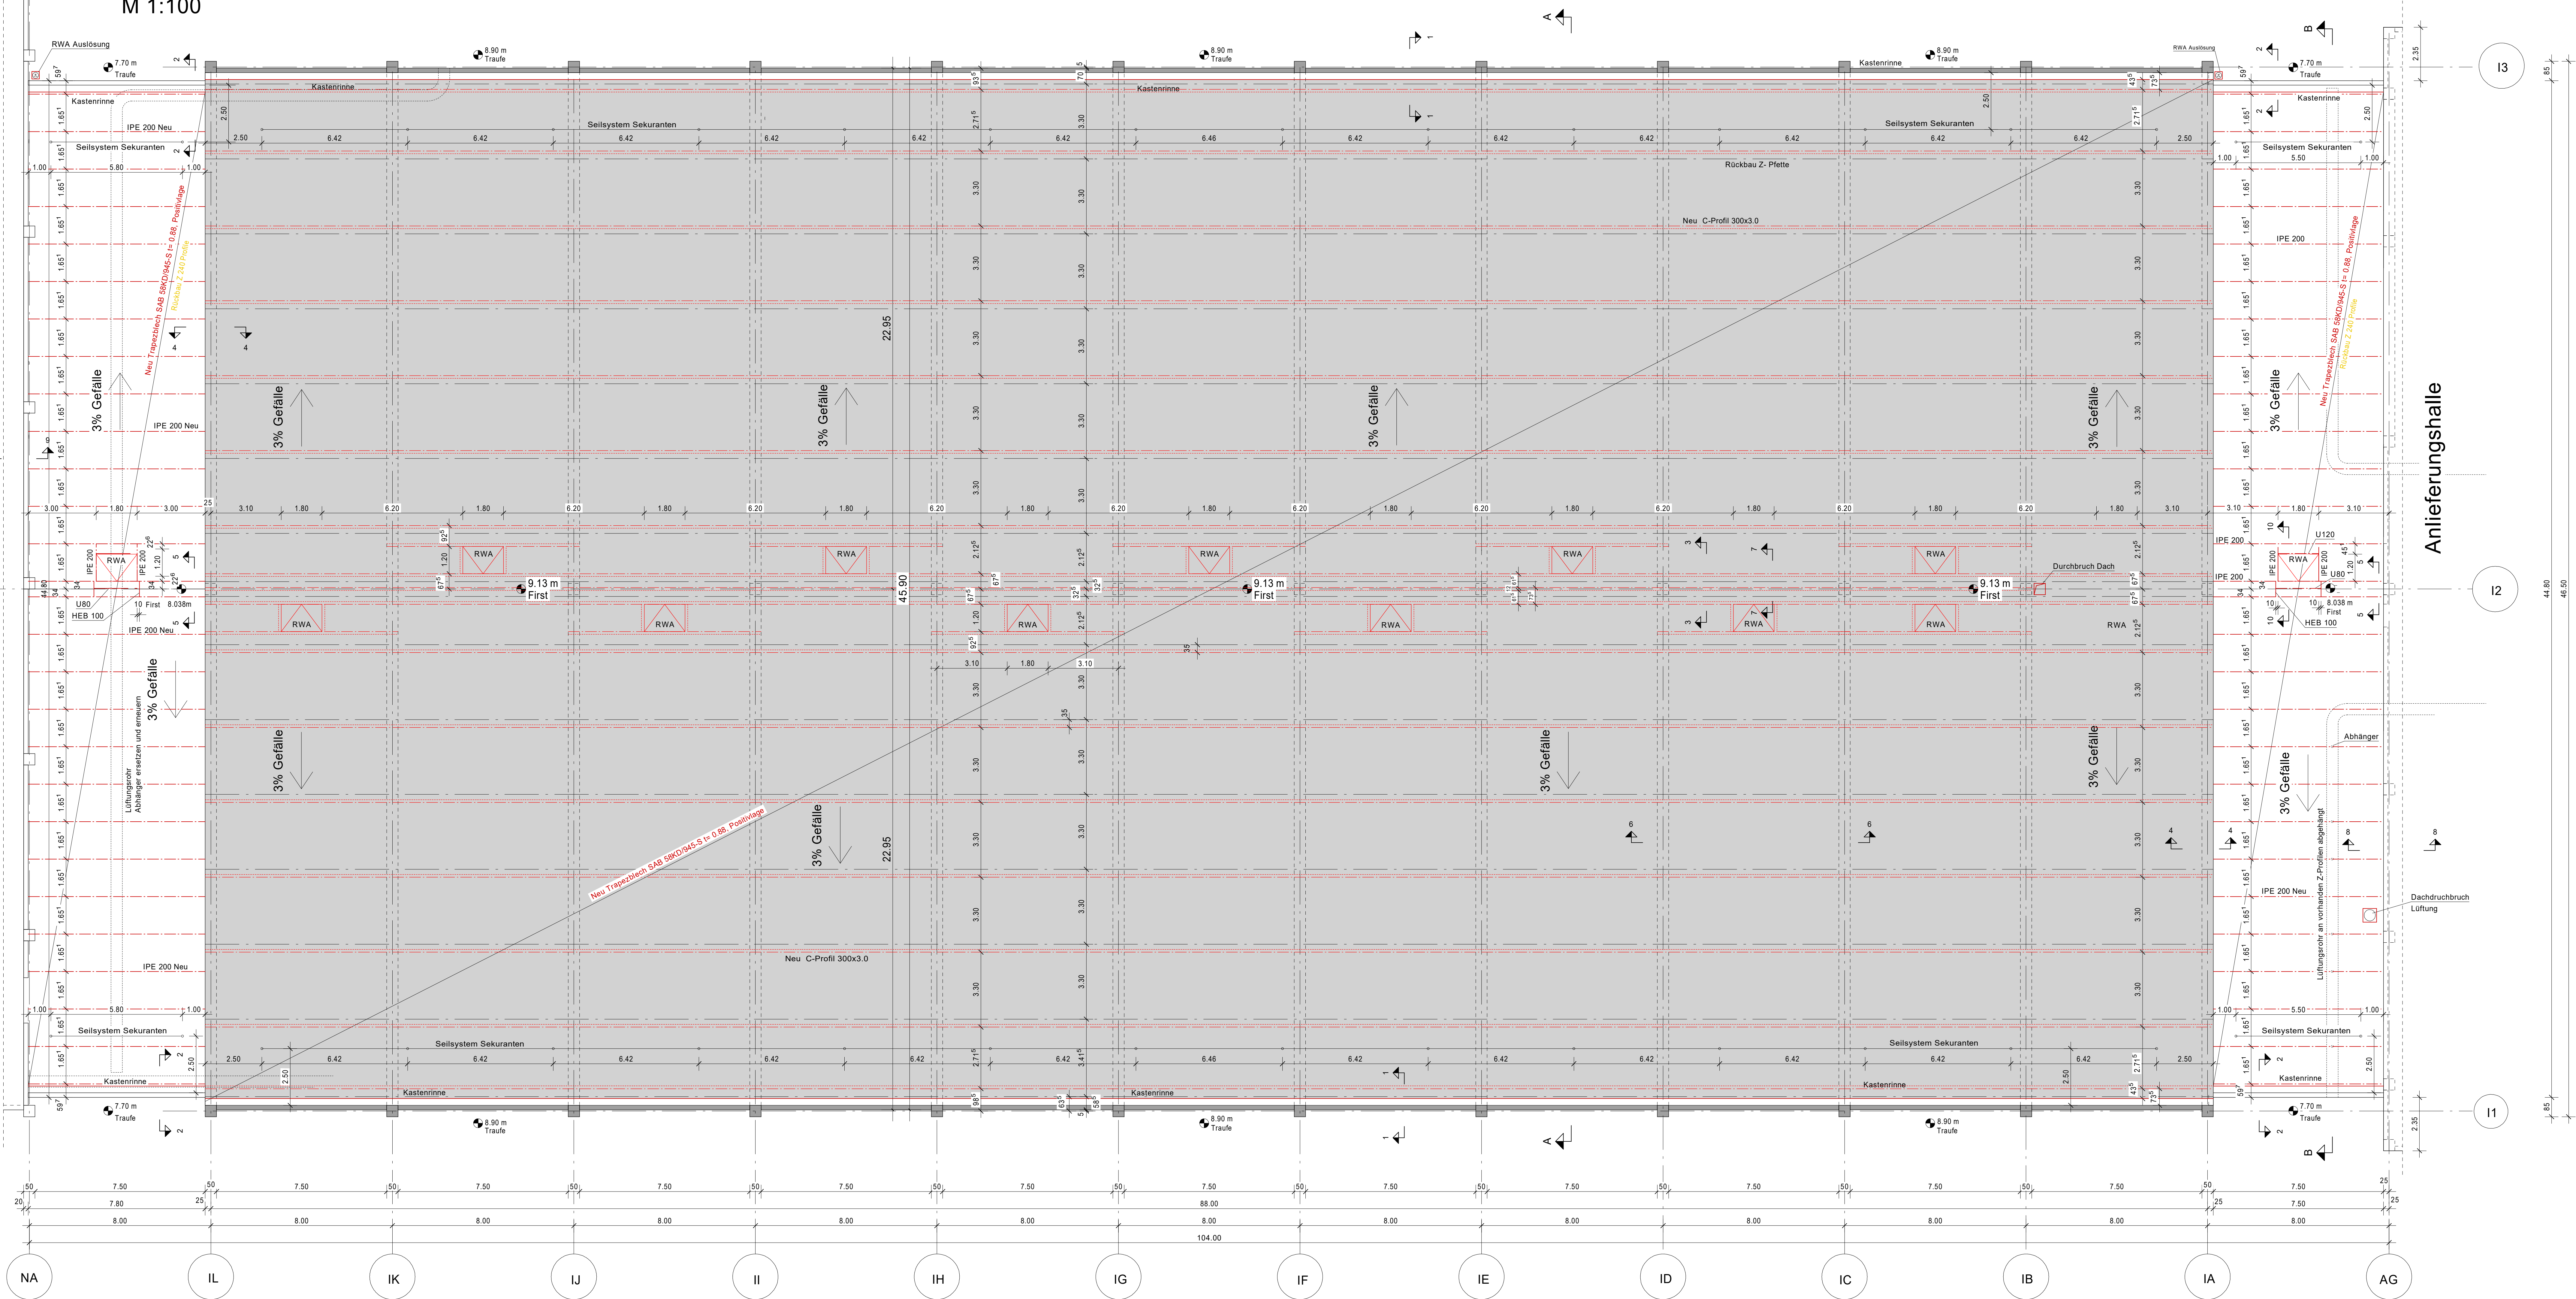

Legende

- Neubau Rauch- und Wärmeabzugs-anlage
- Neubau Pfetten

Raum- und Wärmeabzug Bedienstelle

Alle Stahlbauteile sind verzinkt und beschichtet auszuführen.

Korrosionsschutzklasse C5 innen.

Alle Maße sind vom Unternehmen eigenverantwortlich am Bau zu prüfen! Fertigung nach Aufmaß vor Ort. Unstimmigkeiten sind unverzüglich mit der Bauleitung abzustimmen. Dieser Plan ist nur in Verbindung mit der Statik und den Projektplänen der Fachingenieure gültig.

AUSFÜHRUNG

BAUVORNAME

Dachsanierung Intensivrotte
Moorwaldweg 312
30659 Hannover

BAUHER

aha

AHA Zweckverband
Abfallwirtschaft Region Hannover
Moorwaldweg 312
30659 Hannover

PLANUNG

PLANINHALT	PLANNER
Dachaufsicht Intensivrotte	A-01

MAßSTAB 1:100
BLATTGRÖßE A3

HANNOVER 27.05.2008