
 Kernbohrung Ø130
KB-Mitte ca. 175 UKRD

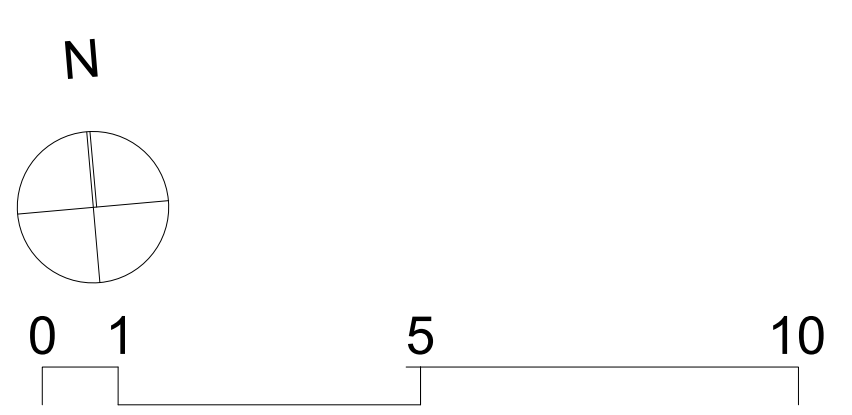

Grundriss Erdgeschoss

Entwurfsplanung Notentwässerung	Planinhalt
Erdgeschoss	Geschoß/Lage
Rahel-Varnhagen-Weg 39 21035 Hamburg	Liegenschaft
Uwe Lindemann GmbH Bergstedter Alte Landstraße 21 22395 Hamburg	Planer Tel. 040 60 44 79 -0 Fax. 040 60 44 79 28
Eibe-Werkstätten GmbH Nymphenweg 22 21077 Hamburg	Bauherr Tel. 040-42868-0 Fax. 040-42868-1009
Datenname Master: 25-04 EW Bergedorf - Grundrisse Dachaufsicht - 2026-02-05_recover.dwg Planformat: A0 Maßstab: 1:100 Druckdatum: 23.02.2026	OK FFB EG XX,XX