

Dachaufsicht Dämmung



Grundriss Erdgeschoss Brandschutzeigenschaften

Alle Maße sind vom Auftragnehmer am Bau zu prüfen.
Dieser Plan ist nur in Verbindung mit den gültigen Schal- und Bewehrungsplänen, sowie den Durchbruchplänen der Fachplaner gültig.
Dehnungsfugen sind nach Angabe des Tragwerkplaners auszuführen.
Der Ausführende ist verpflichtet den Auftraggeber auf etwaige Unstimmigkeiten der Ausführungsunterlagen hinzuweisen.

Kürzel	
AD	abgehängte Decke
BA	Bodenablauf
BRH	Brüstungshöhe
DA	Dachablauf
DS	Deckenschlitz
ESG	Einscheiben-sicherheitsglas
FS	Fundamentschlitz
HZG	Heizung
NGF	Raumfläche, netto
RD	Rohdecke
RF	Rohfußboden
RS	Rohlschicht
SAN	Sanitär
STG	Steigung
UK	Unterkonstruktion
UZ	Überzug
VK	Vorderkante
WD	Wanddurchbruch
WS	Wandschlitz
AK	Ausenkante
BD	Bodendurchbruch
BS	Bodenschlitz
DD	Deckendurchbruch
ELT	Elektro
FD	Fundamentdurchbruch
FF	Fertigfußboden
HKV	Heizkreisverteiler
LFT	Lüftung
OK	Oberkante
RH	Raumhöhe
RR	Regenfallrohr
RU	Raumumfang
SK	Schallschutzklasse
RBK	Rohbaukante
UV	Unterverteilung
UZ	Unterzug
VSG	Verbund-sicherheitsglas
WW	Wandschlitz

	Mineralwolldämmung +1000°C / d=120mm / WLG 038
	Mineralwolldämmung +1000°C / d=200mm / WLG 038
	Polyurethandämmung PIR / d=120mm / WLG 024
	Polyurethandämmung PIR / d=200mm / WLG 024
	Wand im EG mit Brandschutzanforderungen


Entwurfsunterlagen



Christen Kersig von Hanneken Part. mbB
Schillerstraße 27 /// 24116 Kie
0431-36 90 80 /// mail@ckvh-architekten.de

▽ OK Fertig	±0,00	Deckendurchbruch
△ UK Fertig	±0,00	Wanddurchbruch
▽ OK Roh	±0,00	Bodenschlitz
△ UK Roh	±0,00	Bodendurchbruch
■ Mauerwerk		Dämmung hart
■ Stahlbeton		Dämmung weich
■ Beton unbewehrt		Bestand
■ Abbruch		Neubau
--- über d. Schnittebene		Änderung
--- unter d. Schnittebene		
--- verdeckt		

Vc	Abgleich mit Brandschutzkonzept	08.09.25	EC
Vb	Anpassung der Dämmstoffe	28.07.25	EC
Va	Planerstellung	24.07.25	EC
Index ID	Änderungen	datum	Bearb.

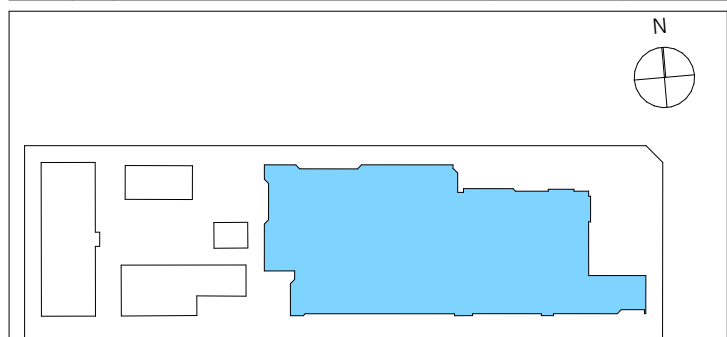

± 0,00 = #### m üNNH = OK FF EG | alle Höhenangaben ab OK FF

Bauherr: Elbe-Werkstätten GmbH
Nymphenweg 22
21077 Hamburg

Projekt: 25-04 - Elbe-Werkstätten Dachsanierung, HH Bergedorf
Rahel-Varnhagen-Weg 39
21035 Hamburg

Dachaufsicht Dämmstärken - Grundr EG

Maßstab 1:200
Blattgröße 841x594 A1
25-04 E.3