

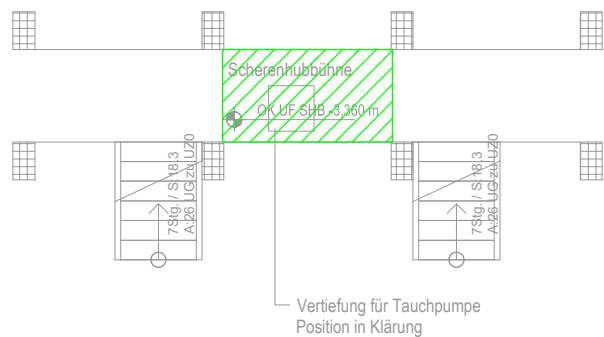


Grundriss

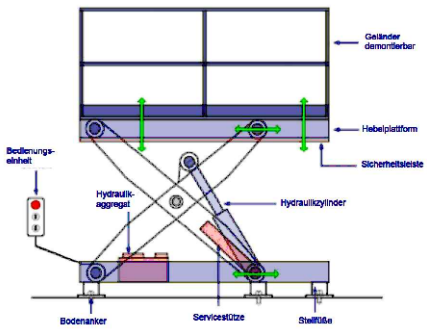

Längsschnitt

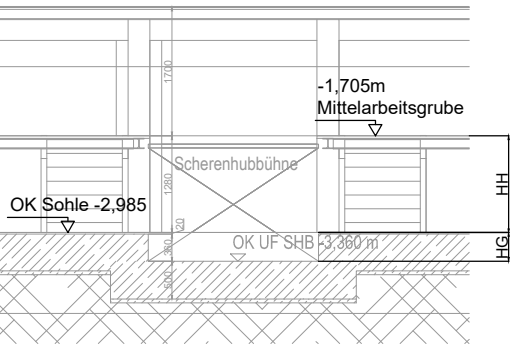

Hubtisch
hydraulisch
Traglast min 1000kg
Hubhöhe bis min 1,5m

LEGENDE:

- HH = Hubhöhe
- HG = Hubgrube
- HL = Hubtischlänge
- HB = Hubtischbreite

inkl. Unterfahrtschutz und Absturzsicherungen

Planungstyp: Büter Technische Daten
A-11.30171/1

Tragfähigkeit 1000kg
Eigenes Gewicht 1150kg
Hubhöhe 1500mm
Bauhöhe 300mm
Plattformgröße 2220mm x 1224mm
Hubzeit Ca. 20 sec
Senkzeit Ca. 20 sec
Zul. Umgebungstemperatur -10°C - +40°C
Versorgung Motor: 400V, 50Hz
Nennstrom: I_N = 5,6A



Anschlusswert
Steuerungsspannung 24V
IP-Schutzart IP54
Betriebsdruck 120 bar
Dbv-Einstellung 144 bar
Pumpkapazität 6,3l/min
Ölsorte HLP 32

Zeichnungsverfasser:



Heinze-Stockfisch-Grabis + Partner GmbH
Ingenieurbüro für Gebäudetechnik

Borsteler Chaussee 25
22453 Hamburg
Tel +49 40 514 77 - 0
Fax +49 40 514 77 - 111
office@hsgp.de / www.hsgp.de

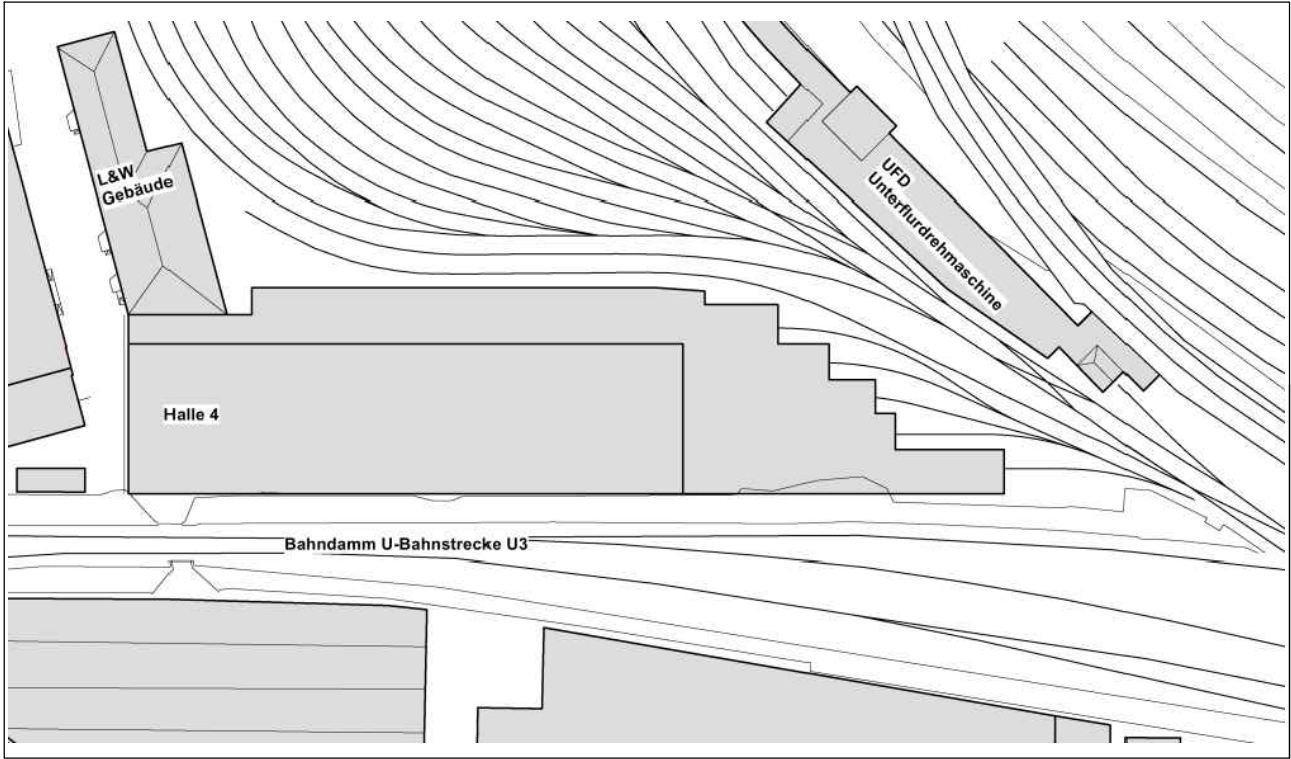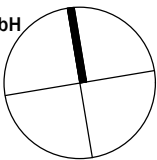

Lageplan ohne Maßstab

Entwurfsplanung

Alle Maße sind am Bau zu prüfen

Grundlage Architektur: Planstand vom 02.06.2026

	11.09.2026	Planerstellung	rub/ see
Index	Datum	Beschreibung	Name
 HOCHBAHN Steinstraße 20 20095 Hamburg Tel. 3288-0			
U-Bahn Bauwerk BBA (004) B.-hof Barmbek Wagenhalle 4/L+W-Geb. Bauwerksunterlagen Entwurfs-/ Genehmigungsplanung		Dokument-Nr.: 1 BBA (004) 225 / 0165 0	
Neubau Betriebsgebäude Fördertechnik Ansicht Personenaufzug PA.1 (BBA 704)		EDM-Nr.: Blatt: Projekt Nr.: P.23710 Ersatz für: Ersetzt durch: Extern Nr.: Extern Name: HSGP	
		Maßstab 1: 100	Hochbau
		Bearbeitet	Datum 11.09.2026
		Erstellt	Name rub/ see
		Freigabe	rub/ see
		Ungültig	
Abteilung	Fachbereich	Geprüft	
		Datum	