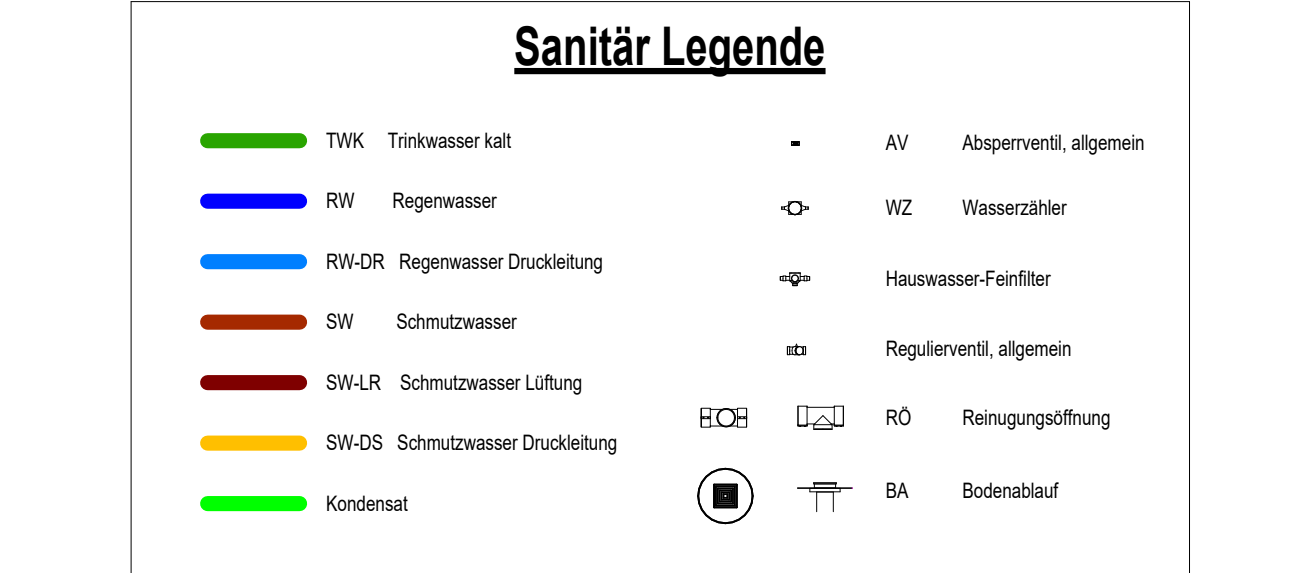
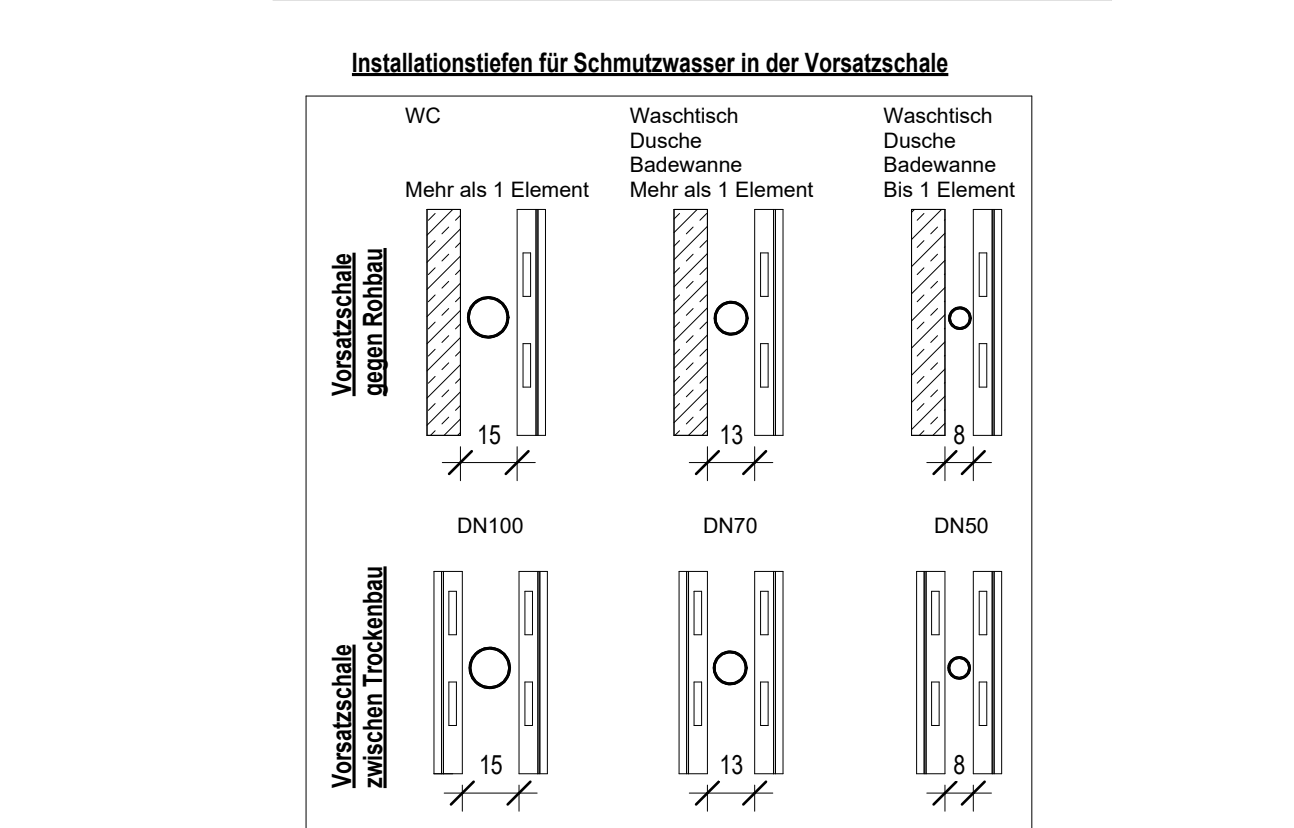
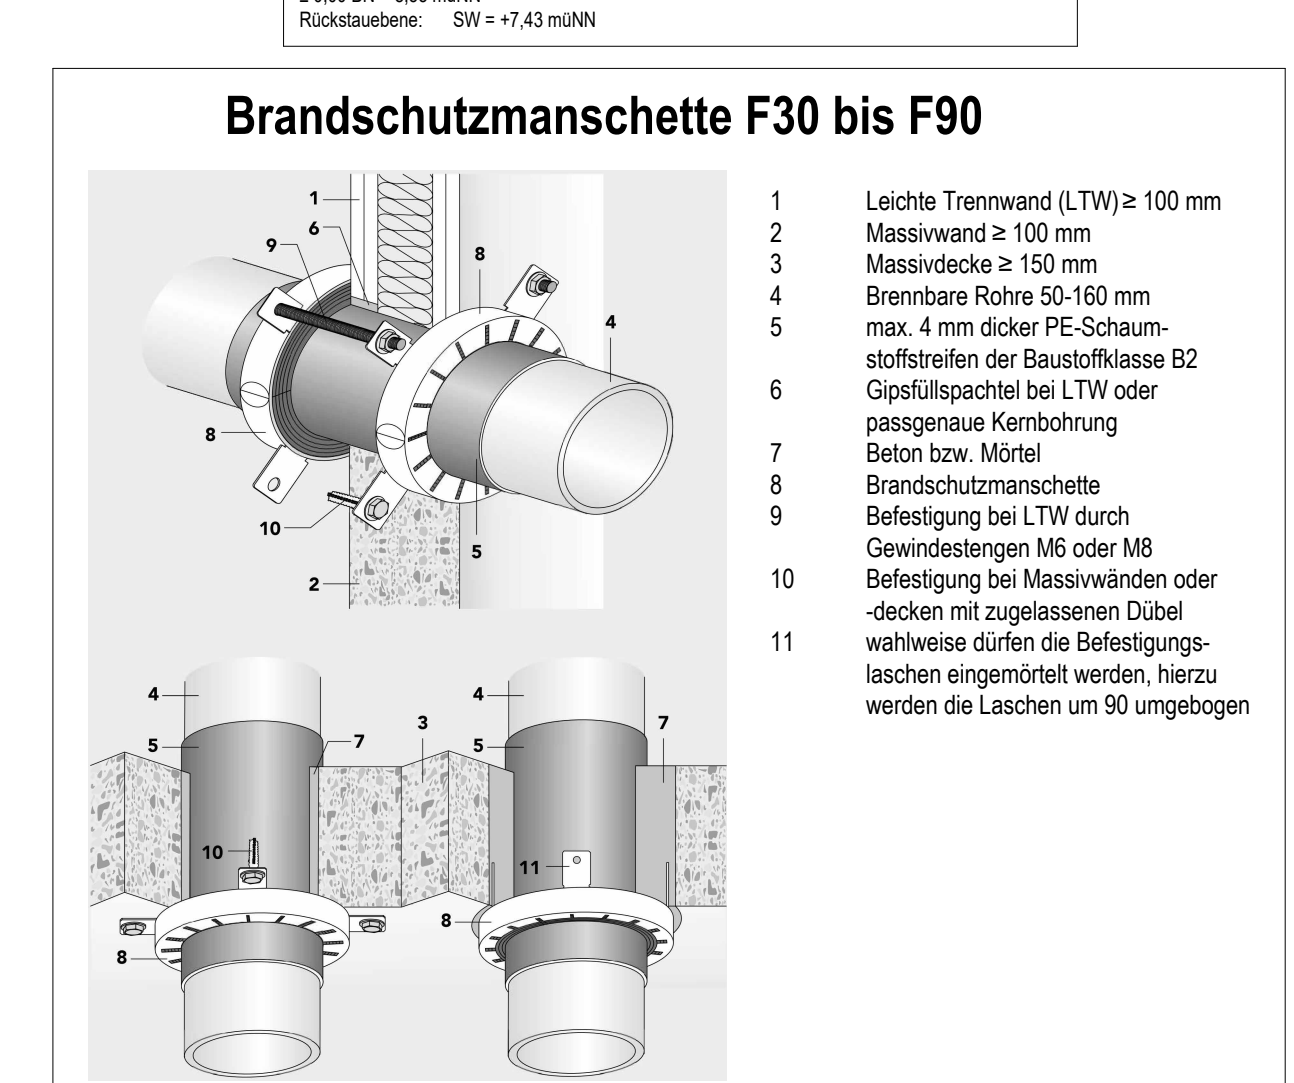


[illegible][illegible]

Zeichnungsverfasser:

HS
H S G P

Heino-Stocksch-Grathl • Partner GmbH
Ingenieurbüro für Gebäudetechnik

Bundler Chaussee 29
22653 Hamburg
Tel +49 40 554 77 - 0
Fax +49 40 554 77 - 111
office@hsgp.de / www.hsgp.de





Entwurfsplanung Lageplan ohne Maßstab
Alle Maße sind am Bau zu prüfen

Index	Datum	Beschreibung	Name
F	11.09.2026	Überarbeitung LP3	wun/ wal
E	07.07.2026	Gleichstellung LP3	wun/ rue
D	17.04.2026	Gleichstellung LP3	kon/ rue
C	12.12.2025	Abschluss LP3	wun/ kre
B	07.11.2025	Finaler Planstand LP3	wun/ zee
A	30.09.2025	2 Vorabzug	wun/ zee

 HOCHBAHN		Steinstraße 29 20095 Hamburg Tel. 3269-0	
U-Bahn Bauwerk B-hof		BBA (004) Wagenhalle 4L-W-Ge- Entwurf / Genehmigungsplanung	
Nachbar Baueingetragte Sanierungsbüro Grundstück G01		Datum: 15.04.2025 15BA 004/25 0131 EMail: Projekt-Nr.: P 2370 Blatt: Erweit. durch: Erweit. Nr.: Erweit. Name: HSGP Maßstab 1:100 TGA	
Abteilung	Fachbereich	Geprüft	
		Datum	
		Freigegeben	
		Ungültig	