


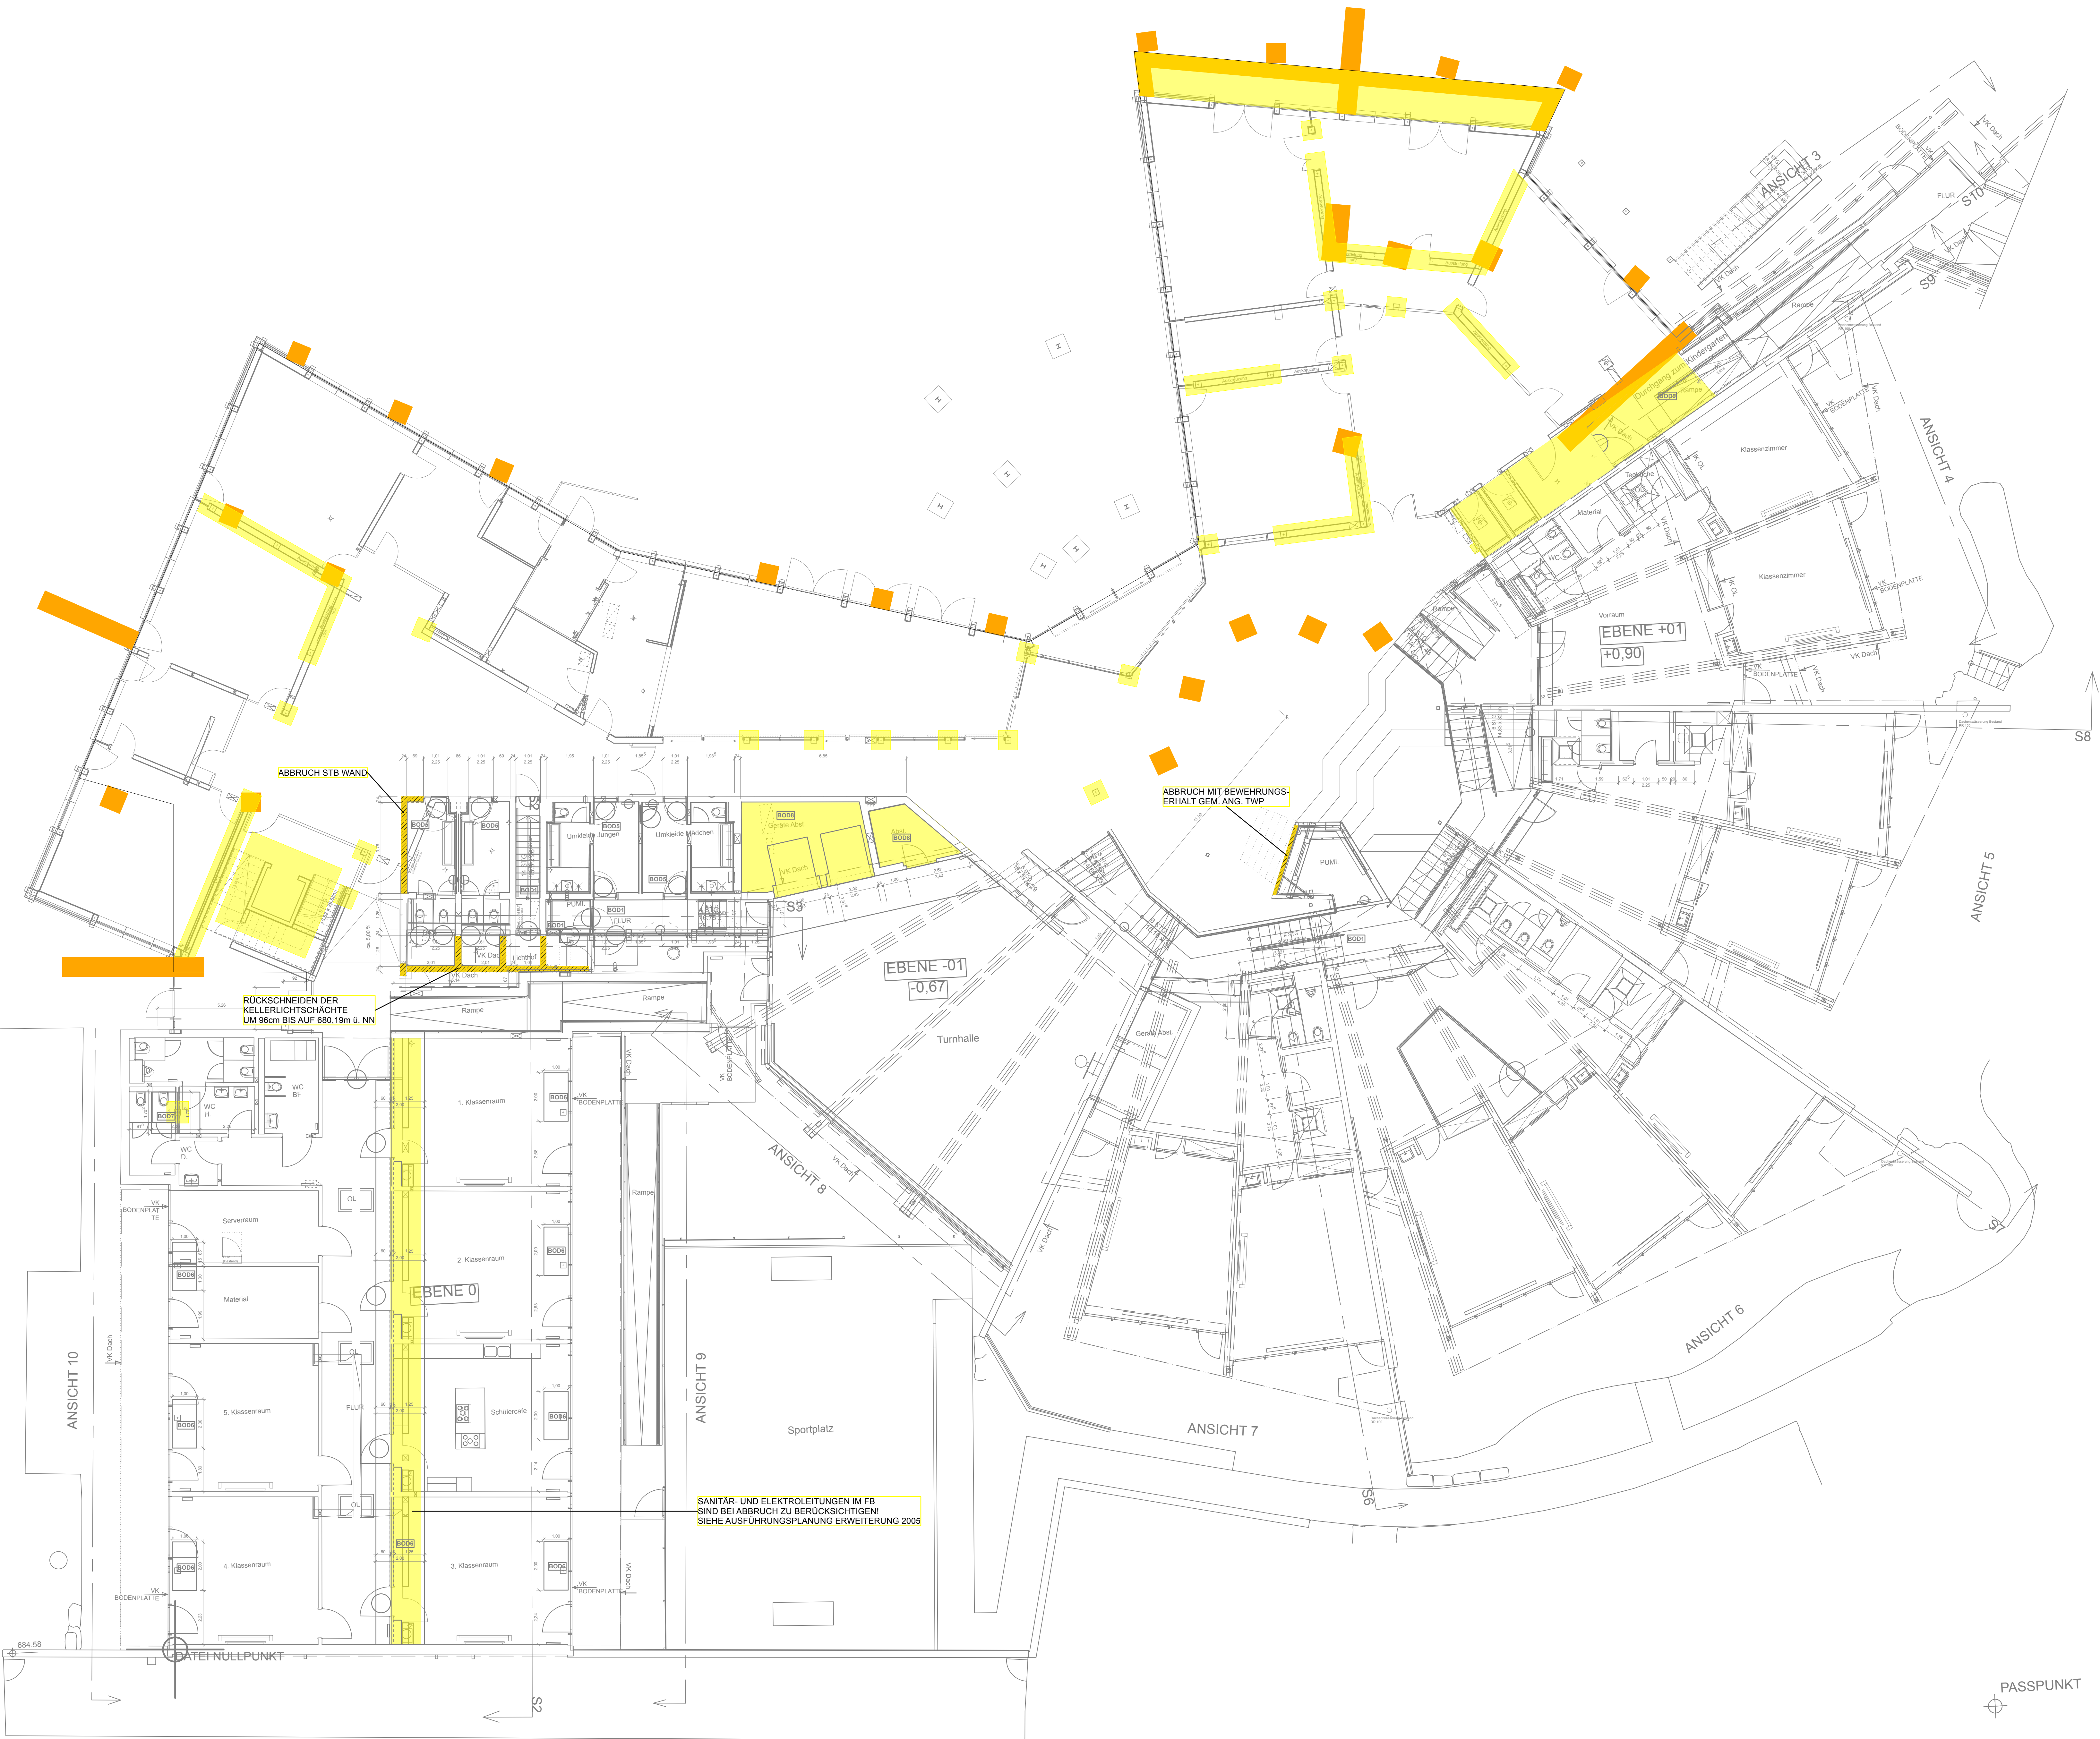

LEGENDE

13. Abbruch/Rohbau Boden EG

Bodenplatte

Punktfundament

Streifenfundament

Bodenschlitz

12. Abbruch/Rohbau vert. Bauteile

STB Wand

BEMERKUNGEN:

- ALLE MASSE SIND ROHBAUMASSE !

- ALLE MASSE SIND AM BAU ZU NEHMEN UND VOM AUFTRAGNEHMER VOR AUSFÜHRUNGSBEGINN VERANTWORTLICH ZU PRÜFEN. ÜBER MASSEDIFFERENZEN IST DIE BAULEITUNG ZU INFORMIEREN.

- DIE AUSFÜHRUNGSPLÄNE GELTEN NUR IN ZUSAMMENHANG MIT DEN DETAILPLÄNEN DER ARCHITECTEN SOWIE DEN SCHAL- UND BEWEHRUNGSPLÄNEN DES TRAGWERKSPLANERS!

- ALLE TÜR- BZW. BRÜSTUNGSHÖHEN BEZIEHEN SICH AUF DIE ROHFUSSBODENHÖHE.

- MIT * GEKENNZEICHNETEN MASSE BEZIEHEN SICH AUF FERTIGFUSSBODENHÖHE.

Index	Datum	Änderung	Bearbeiter

Übersicht

A = Ersatzneubau und Aufstockung
B = Sanierung Erweiterungsbau (BJ 2005)
C = Sanierung Grundriss (BJ 1975)

Bezug

OK FFB EG = +0,00 = 680,57 m ü. NN

Projekt

Johann-Peter-Hebel-Schule Tuttlingen
Umbau und Erweiterung

Projekt-Nr.

240105

Semmelweisstr. 70, 78532 Tuttlingen

Datum, Unterschrift

Planbezeichnung

LP#6 - Vorbereitung der Vergabe

Planbezeichnung

Abb./Rohbau EG

Plandaten

Plangröße

DIN A0

Maßstab

1:100

Plan erstellt am

29.07.26

von

YP

Plankürzel

Gewerk

ARC -

Planart

PO -

Planinhalt

E0 -

Plan Nr.

132 -

LP

6

Status

v

Index

00