


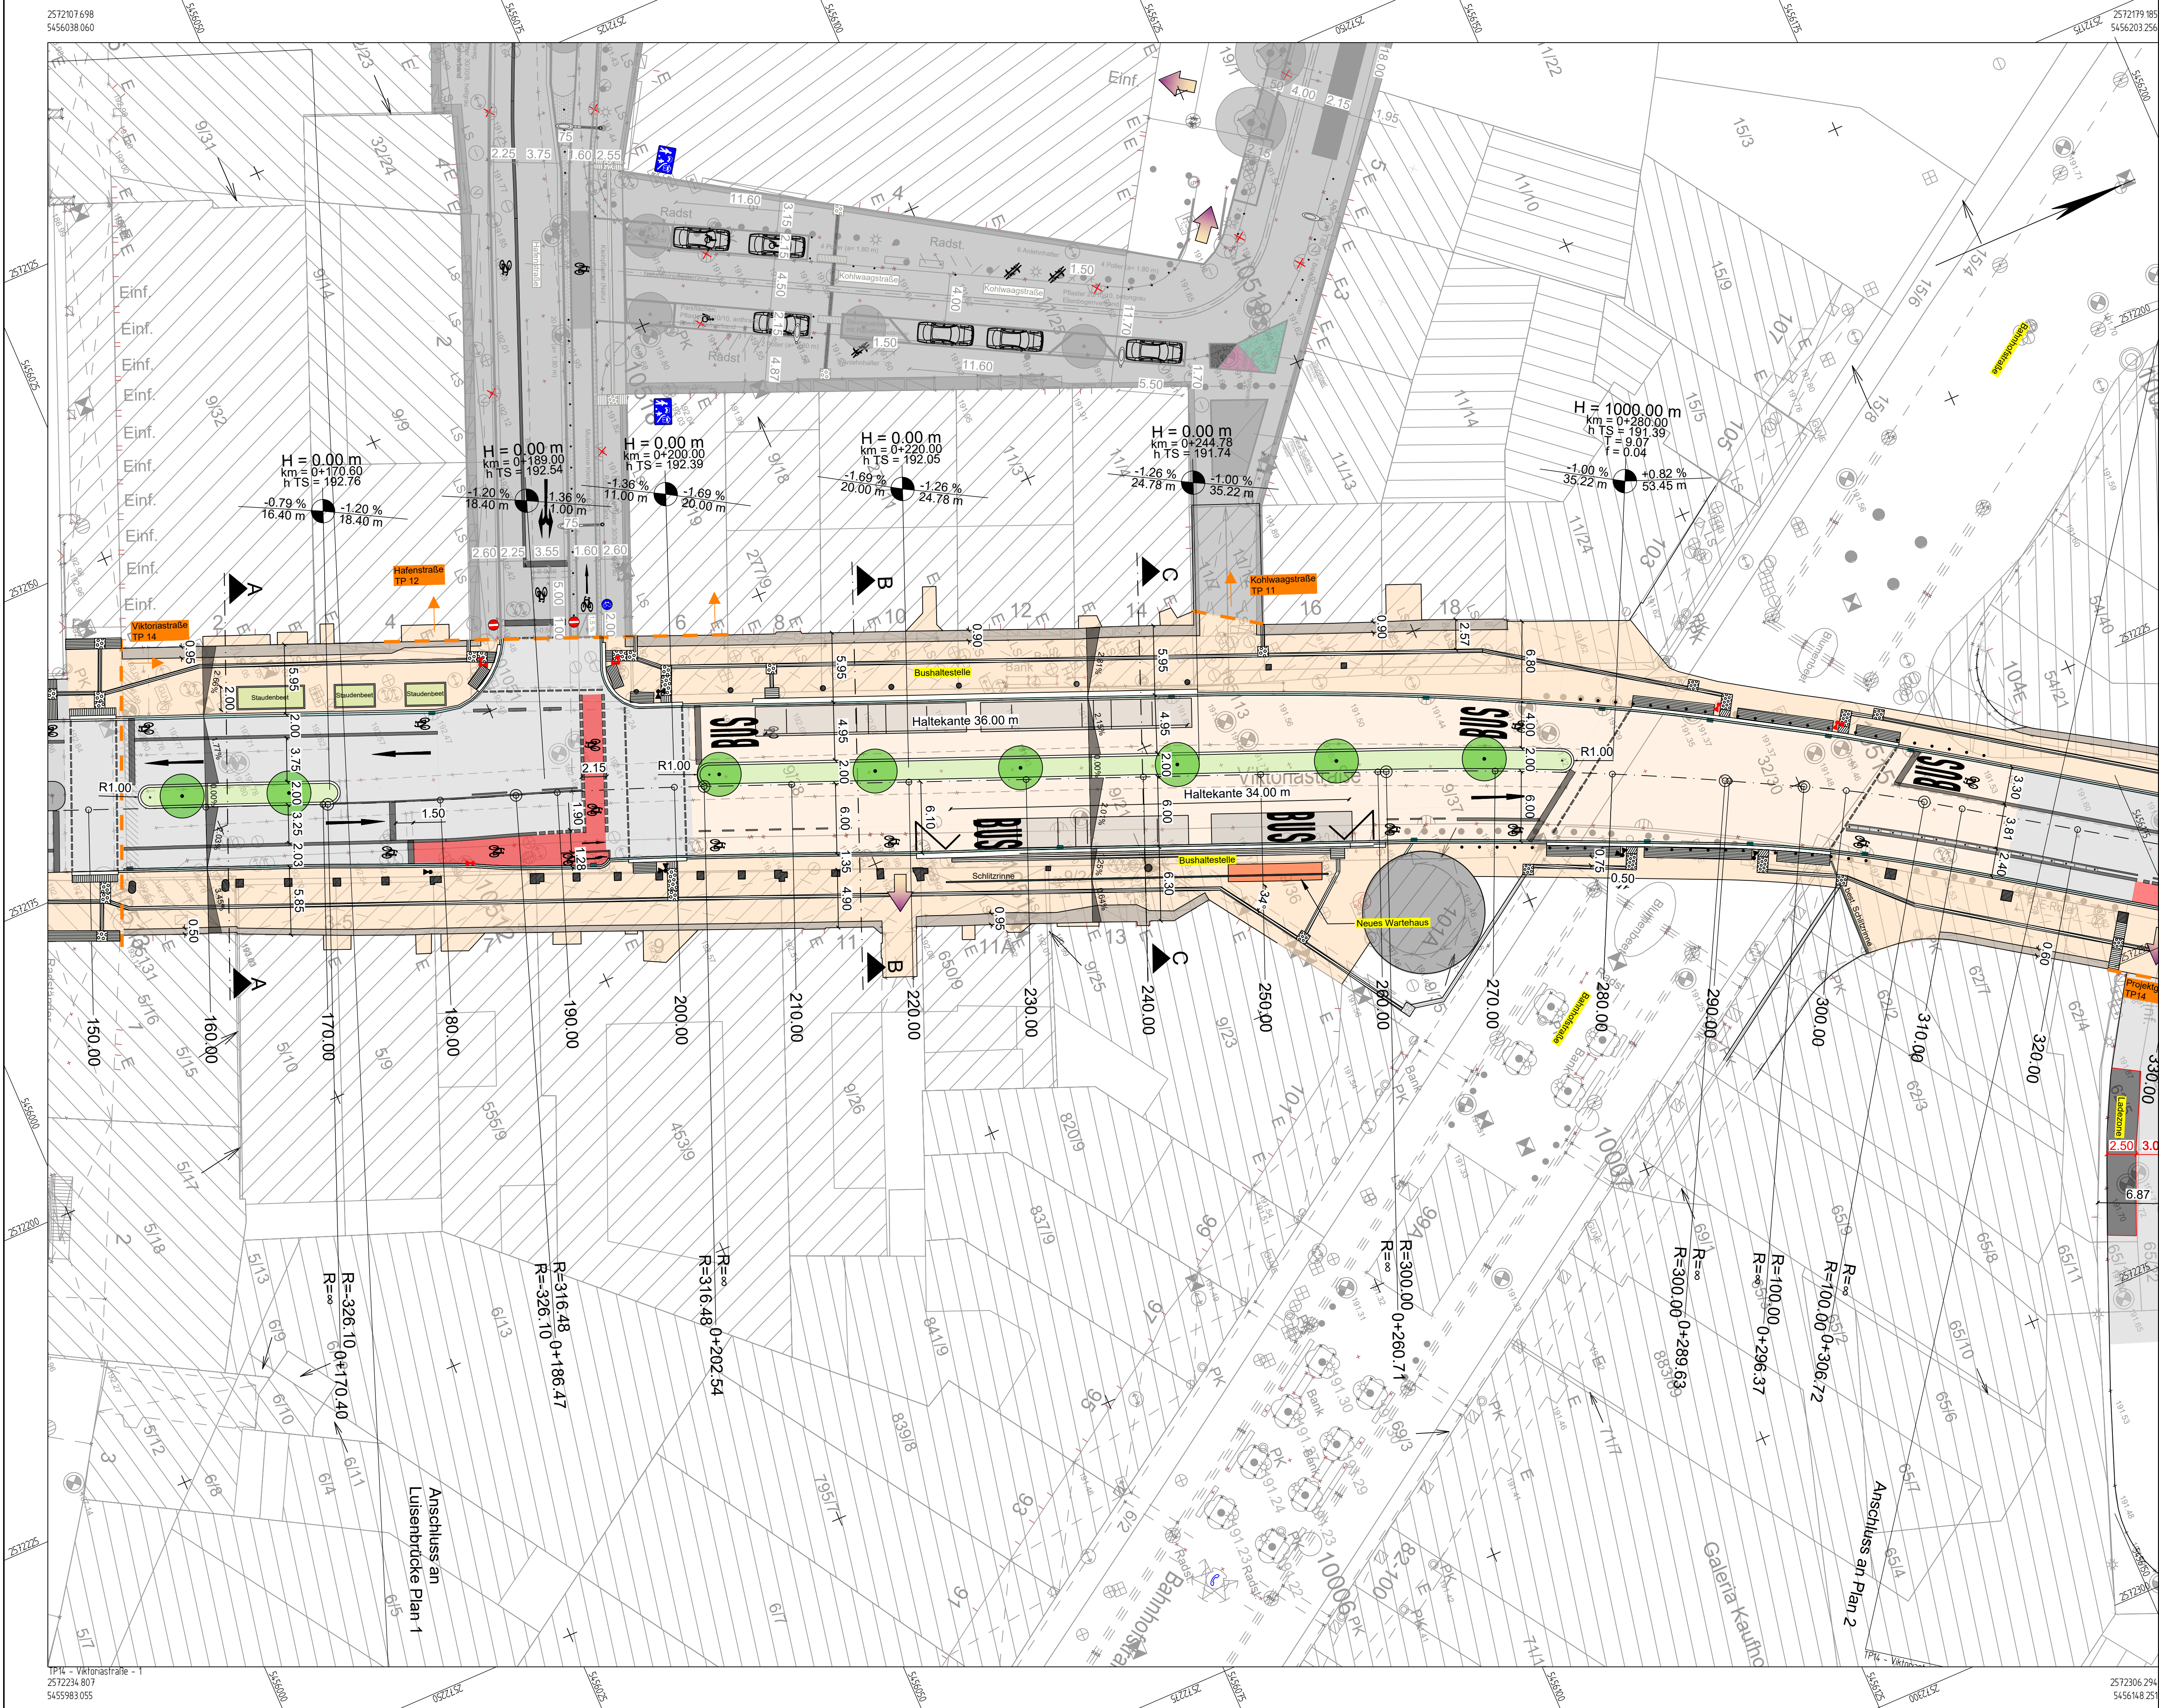

Zeichenerklärung

- Fahrbahn

Gehweg

Grüne Infrastruktur mit Baumbepflanzung/
Staudenbeet

Entwässerungseinrichtung

Verkehrsberuhigter
Geschäftsbereich

Randstreifen
(Basalt)

Rote Markierung - Querungsbereich
(Radfahrstreifen)
- Einfahrt

Bäume Neupflanzungen

gepl. Lichtsignalanlagen

best. Lichtsignalanlagen

Geschützter
Radfahrstreifen

Straßenablauf 30 x 50

Abpollerung

Ausführungsplanung

E	-	-	-	-
D	-	-	-	-
C	-	-	-	-
B	-	-	-	-
A	-	-	-	-
Index	Gegenstand	Datum	Bearbeitet	Geprüft

Auftraggeber:

Landeshauptstadt:
**SAAR
BRÜ
CKEN**

Landeshauptstadt Saarbrücken
Stadtplanungsamt - Abteilung für Verkehrs- und Straßenplanung
Bahnhofstraße 31 - 66111 Saarbrücken

Modellvorhaben zur Weiterentwicklung der Städtebauförderung		WSV BERATENDE INGENIEURE Heinrich-Barth-Str. 31 • 66115 Saarbrücken Tel. 0681/95 08 33-0 • Fax. 0681/95 08 33-99 Internet: www.wsv-ingenieure.de		
TP 14 - Umgestaltung und Aufwertung der Viktoriastraße				
Planinhalt:	Lageplan Viktoriastraße	Anlage:	41	
Der Auftraggeber:	(Datum, Unterschrift)		Name	Datum:
		aufg.	LHS	03.09.2026
		bear.	SP	Maßstab: 1:250
		gez.	SP	
		geprüft	BW	
Projekt Nr.:		2973-24		